

**SKÝRINGAR:**

ÁLAGSFORSENDUR  
 NOTÁLAG: SAMKVÆMT ÍST EN 1990:2002,  
 ÍST EN 191 1-1:2002,  
 ÁSAMT ÞJÓÐARVIÐAUKA STAÐLARÁÐS ÍSLANDS.

VINDÁLAG: SAMKVÆMT ÍST EN 1991-1-4:2005,  
 ÁSAMT ÞJÓÐARVIÐAUKA STAÐLARÁÐS ÍSLANDS.

SNJÓÁLAG: SAMKVÆMT ÍST EN 1991-1-3:2003,  
 ÁSAMT ÞJÓÐARVIÐAUKA STAÐLARÁÐS ÍSLANDS.

JARÐSKJÁLFTAÁLAG: SAMKVÆMT ÍST EN 1998-1:2004,  
 ÁSAMT ÞJÓÐARVIÐAUKA STAÐLARÁÐS ÍSLANDS.

GRUNDUN: SAMKVÆMT ÍST EN 1997-1:2004,  
 ÁSAMT ÞJÓÐARVIÐAUKA STAÐLARÁÐS ÍSLANDS.

GRUNDAÐ ER Á VEL ÞJAPPADA FYLLINGU  
 MESTA ÁLAG Á UNDIRSTÖÐU ER MINNA EN 0,3 KN/m²

BENDISTÁL:  
 STÁL MERKT K ER KAMBSTÁL - B500NC SKV  
 ÍST NS 3576-3:2005

STEYPUHULA:  
 ÞAR SEM STEYPA LEGST AÐ JARÐVEGI, 75mm  
 LÁGMARKSSTEYPUHULA 35mm



STEINSTEYPA:  
 C25/30 - LOFT<5,0% - SEMENT>300kg/m³ V/S TALA <0,55

ALLT EFNÍ OG VINNA SKAL VERA Í SAMRÆMI VIÐ VIÐEIGANDI  
 ÍST- OG EN STABLA.  
 TIMBUR Í BURÐARVIRKI SKAL STANDAST KRÖFUR SEM GERÐAR ERU  
 TIL TIMBURS AF STYRKLEIKAFLOKKI C24 SKV ÍST EN 338:2009  
 (T2 SKV ÍST INSTA 142:2009)  
 AÐRIR VIÐIR (LOFTUNARLISTAR KLÆÐNINGAR O.P.H.) MEGA VERA  
 AF STYRKLEIKAFLOKKI C18 SKV. ÍST EN 338:2009 (T1 SKV ÍST INSTA 142:2009)  
 ÞAR SEM TIMBUR LIGGUR AÐ KALDRI STEYPU SKAL SETJA RÆMU  
 AF TJÖRUPAPPA Á MILLI

ALLIR NAGLAR, BOLTAR OG FESTIJÁRN SKULU VERA SINKHÚÐUÐ.  
 MÚRBOLTAR: M12-150/90 MERKIR 12mm BOLTI, 150mm LANGUR,  
 FESTILENGD: 90mm.  
 FYLGJA SKAL FYRIRMÆLUM FRAMLEIÐANDA VIÐ UPPSETNINGU Á  
 BOLTUM, MÚRBOLTUM, FESTIJÁRNUM O.S.FRV.  
 N TÁKNAR VENJULEGAN FERHYRNDAN SAUM.  
 K TÁKNAR KAMBSAUM HEIMILT ER AÐ NOTA TIL ÞESS GERÐAR  
 FESTISKRÚFUR Í FESTIVINKLA Í STAÐ KAMBSAUMS.

Í ÞAKKLÆÐNINGU SKAL NOTA 25x150mm BORDVIÐ (HEIMILT ER  
 AÐ NOTA GALLALÍTID MÓTAEFNI, HEILT OG ÓKLOFID).  
 HVERT BORD SKAL NEGLT Í HVERJA SPERRU MEÐ 3 STK. 31/75  
 RIFFLUÐUM BYSSUSAUM EÐA SAMSVARANDI.  
 Á ÞREMUR YSTU SPERRUM VIÐ GAFLA OG Á 1,4m BILI VIÐ LANGHLIÐAR  
 SKAL ÞÓ NEGLA BORD MEÐ 3 STK 31/90 RIFFLUÐUM BYSSUSAUM EÐA  
 SAMSVARANDI BORD SKAL EINGÖNGU SETJA SAMAN Á SPERRUM.  
 SAMSETNINGAR SKULU ALDREI VERA TVÆR EÐA FLEIRI Í RÖÐ Á  
 SÖMU SPERRU.

ÞAKSTÁL SKAL FEST MEÐ RIFLUÐUM EÐA SNÚNUM ÞAKSAUM 4,2/60mm  
 EÐA SAMB. BIL MILLI NAGLARADA Á SVÆÐI 1,0-1,5m FRÁ GÖFLUM OG  
 ÞAKBRÚNUM SKAL VERA 0,35-0,5m OG SKAL ÞAR NEGLT Í HVERJA  
 HÁBÁRU. BIL MILLI NAGLARADA Á MIÐJU SKAL VERA 0,70-1,0m  
 OG NEGLT SKAL Í AÐRA HVERJA HÁBÁRU. HVER NAGLARÖÐ SKAL  
 VÍXLAST ÞANNIG AÐ HÚN FÁI HALD Í TVEIMUR SAMLIGGJANDI  
 BORDUM.

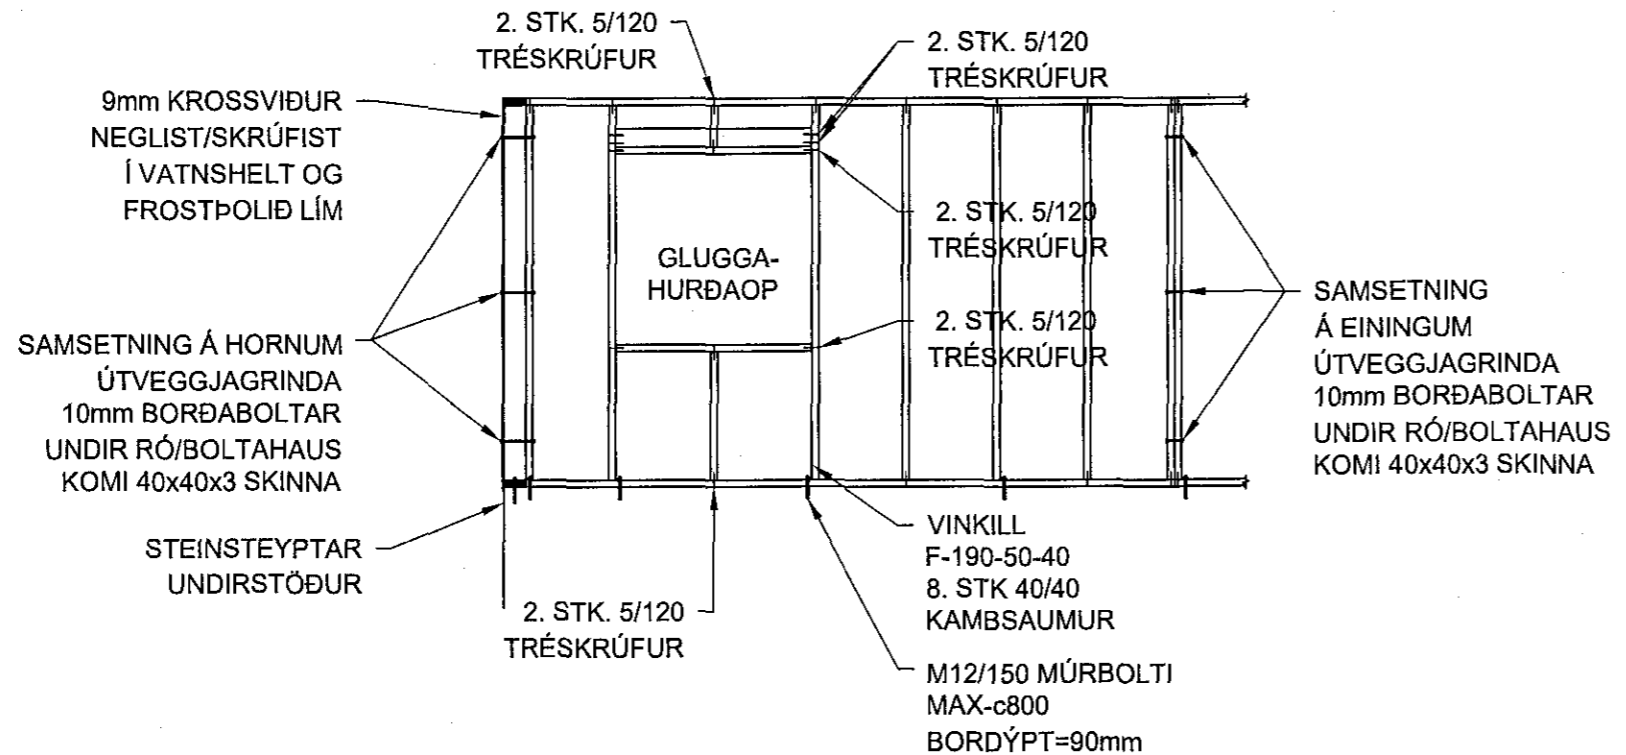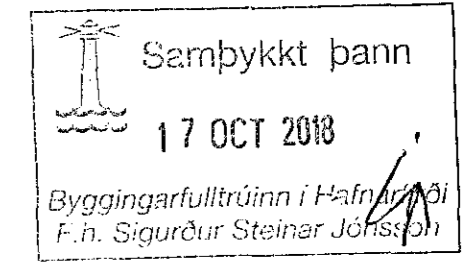

**ALMENN SKÝRINGARMYND**  
 1:50 (A2)

ÚTGÁFUFERILL					
ÚTG.	DAGS.	SKÝRINGAR	HANNAÐ	YFIRF.	SAMP.
01	21.09.2018	BYGGINGARTEIKNING	AMS	VÖH	VÖH
DAGS. UNDIRSKRIFTAR		F.H. MANNVIT			
21.09.2018		 MANNVIT hf. Vöðvar Ólafur Helgason Kt. 160282-7469		VÖH	
DAGS. UNDIRSKRIFTAR		NAFN OG KT. SAMRÆMINGARHÖNNUÐAR / HÖNNUNARSTJÓRA			
01.10.2018		 Hónnuður			
HÖNNUÐUR					
		<b>MANNVIT</b> Urðarhvarfi 6 203 Kópavogi Sími: 422 3000 Fax: 422 3001 www.mannvit.is mannvit@mannvit.is Kt: 430572-0169 © ÖLL AFNOT OG AFRITUN TEIKNINGAR, AÐ HLUTA EÐA HEILD, ER HÁÐ SKRIFLEGU LEYFI HÖFUNDA.			
HEITI VERKS					
<b>BRATTAKINN 5</b> VIÐBYGGING 220 HAFNARFIRÐI					
HEITI TEIKNINGAR					
BURÐARVIRKI: ALMENNAR SKÝRINGAR					
VERKNÚMUR		MKV.		STÆRD	
0.020.061				A2	
TEIKNINGANÚMUR				ÚTGÁFA	
B100				01	