
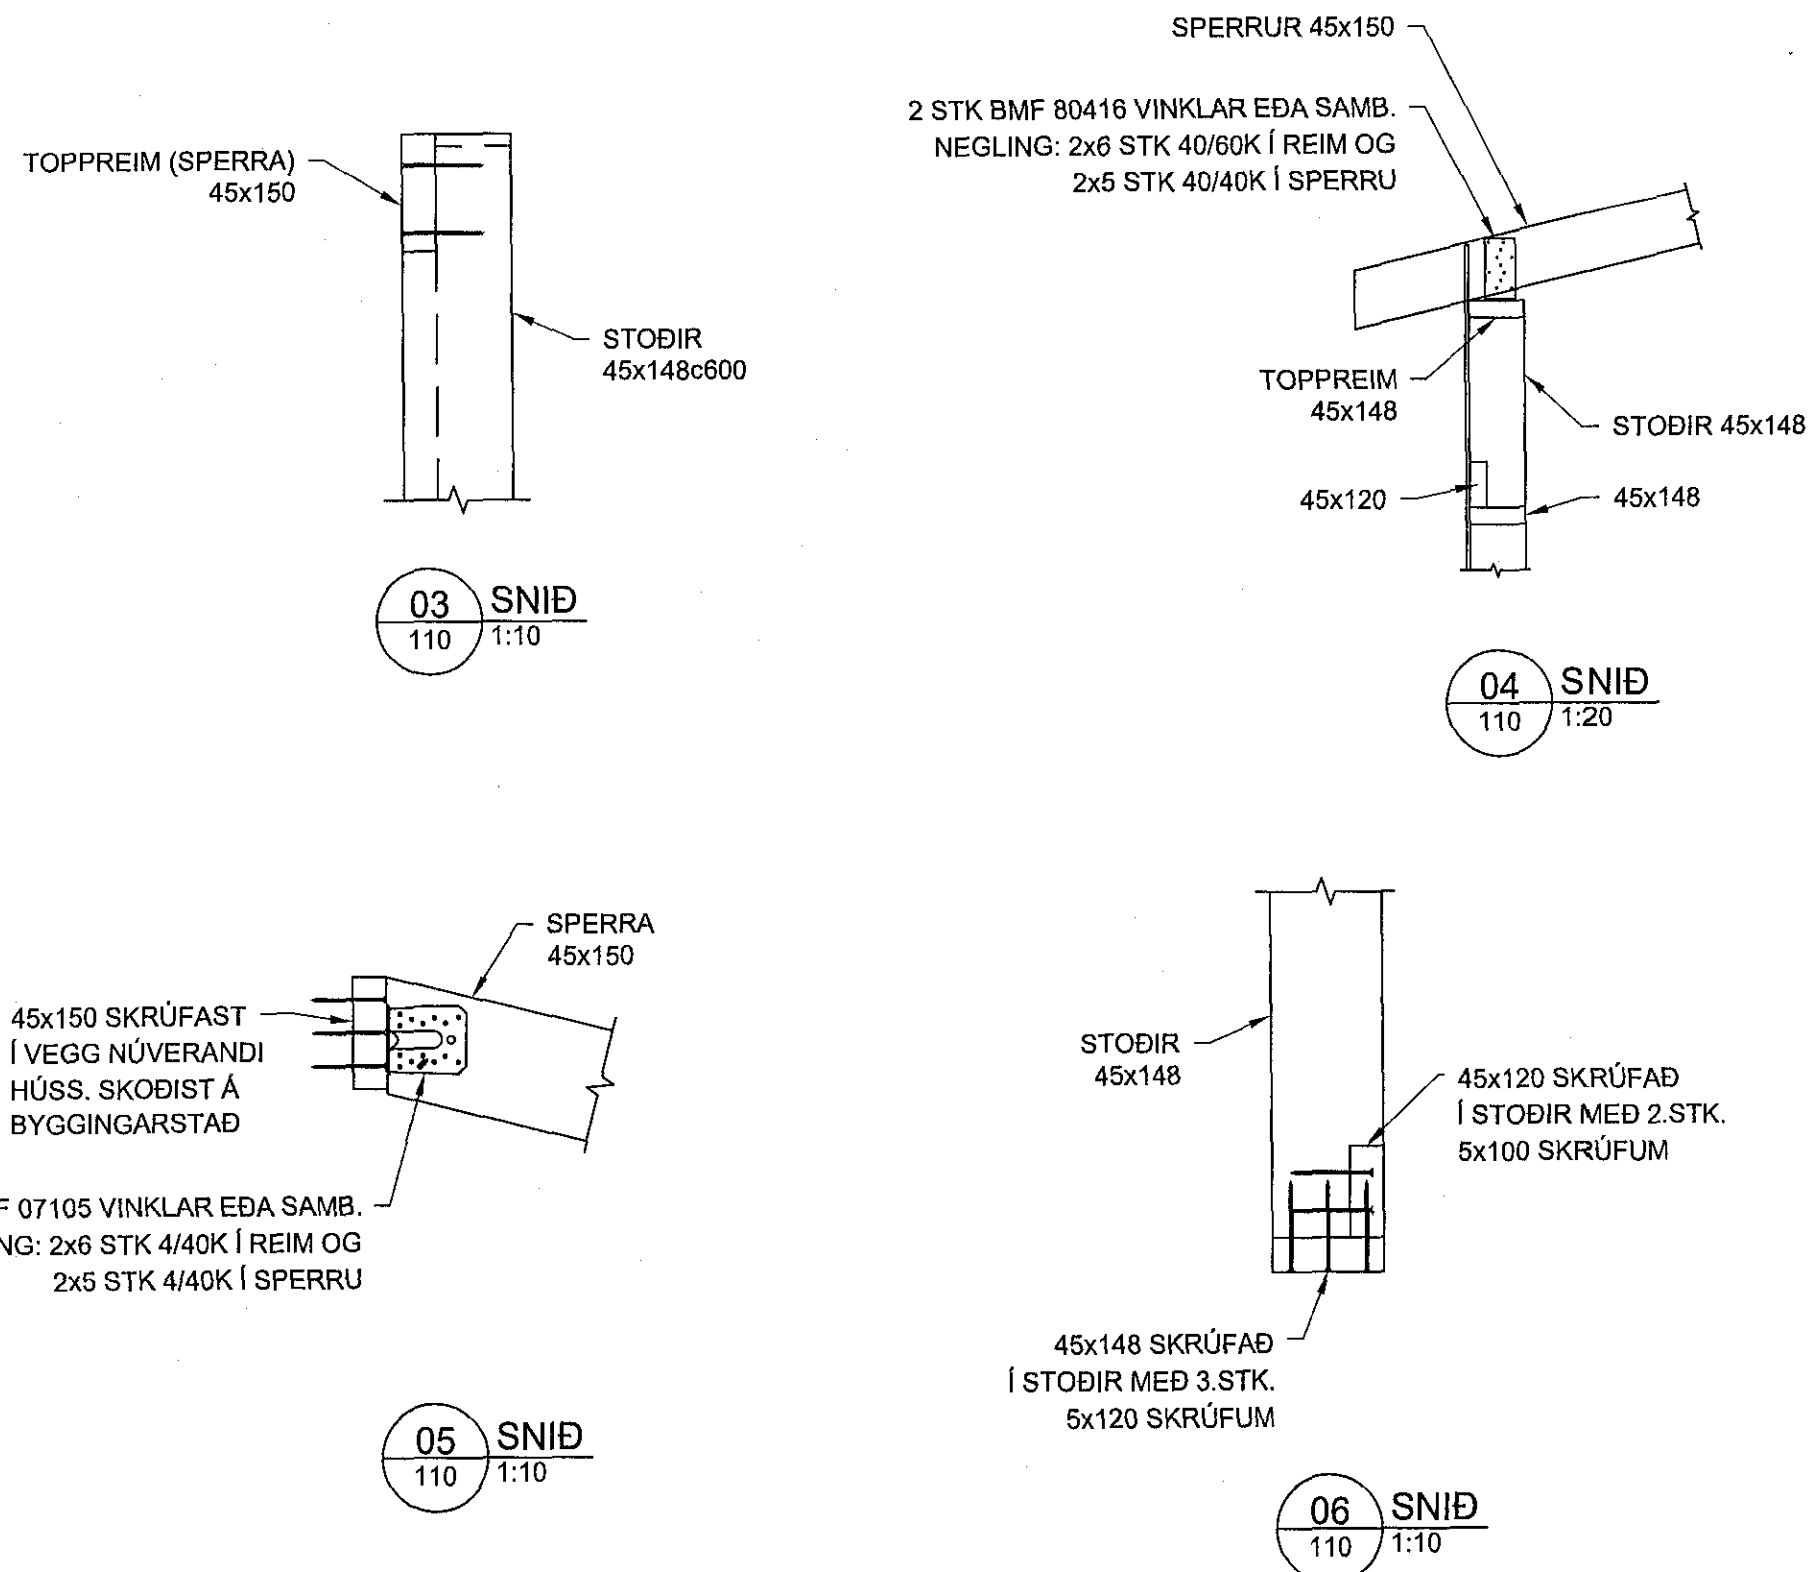
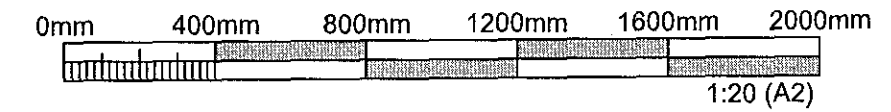


ÁSÝND SPERRU 45x150

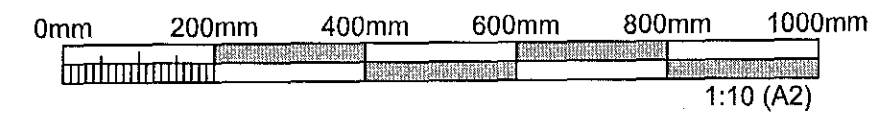

ÚTGÁFUFERILL

ÚTG.	DAGS.	SKÝRINGAR	HANNAÐ	YFIRF.	SAMP.
01	21.09.2018	BYGGINGARTEIKNING	AMS	VÖH	VÖH

DAGS. UNDIRSKRIFTAR	F.H. MANNVIT M. Volker Örn Helgason Kt. 160282-7469	VÖH
DAGS. UNDIRSKRIFTAR	NAFN OG KT. SAMRÆMINGARHÖNNUBAR / HÖNNUNARSTJÓRA	Hauksson

HÖNNUBUR

MANNVIT
Urðarhvarfi 6 203 Kópavogi Sími: 422 3000 Fax: 422 3001
www.mannvit.is mannvit@mannvit.is Kt: 430572-0169

© ÖLL AFNOT OG AFRITUN TEIKNINGAR, AÐ HLUTA EDA HEILD, ER HÁÐ SKRIFLEGU LEYFI HÖFUNDA.

HEITI VERKS

BRATTAKINN 5
VIÐBYGGING
220 HAFNARFIRÐI

HEITI TEIKNINGAR

BURÐARVIRKI:
ÁSÝND SPERRU OG SNID

VERKNÚMÉR	0.020.061	MKV.	1:10 / 1:20	STÆRD	A2
TEIKNINGANÚMÉR	B112			ÚTGÁFA	01