
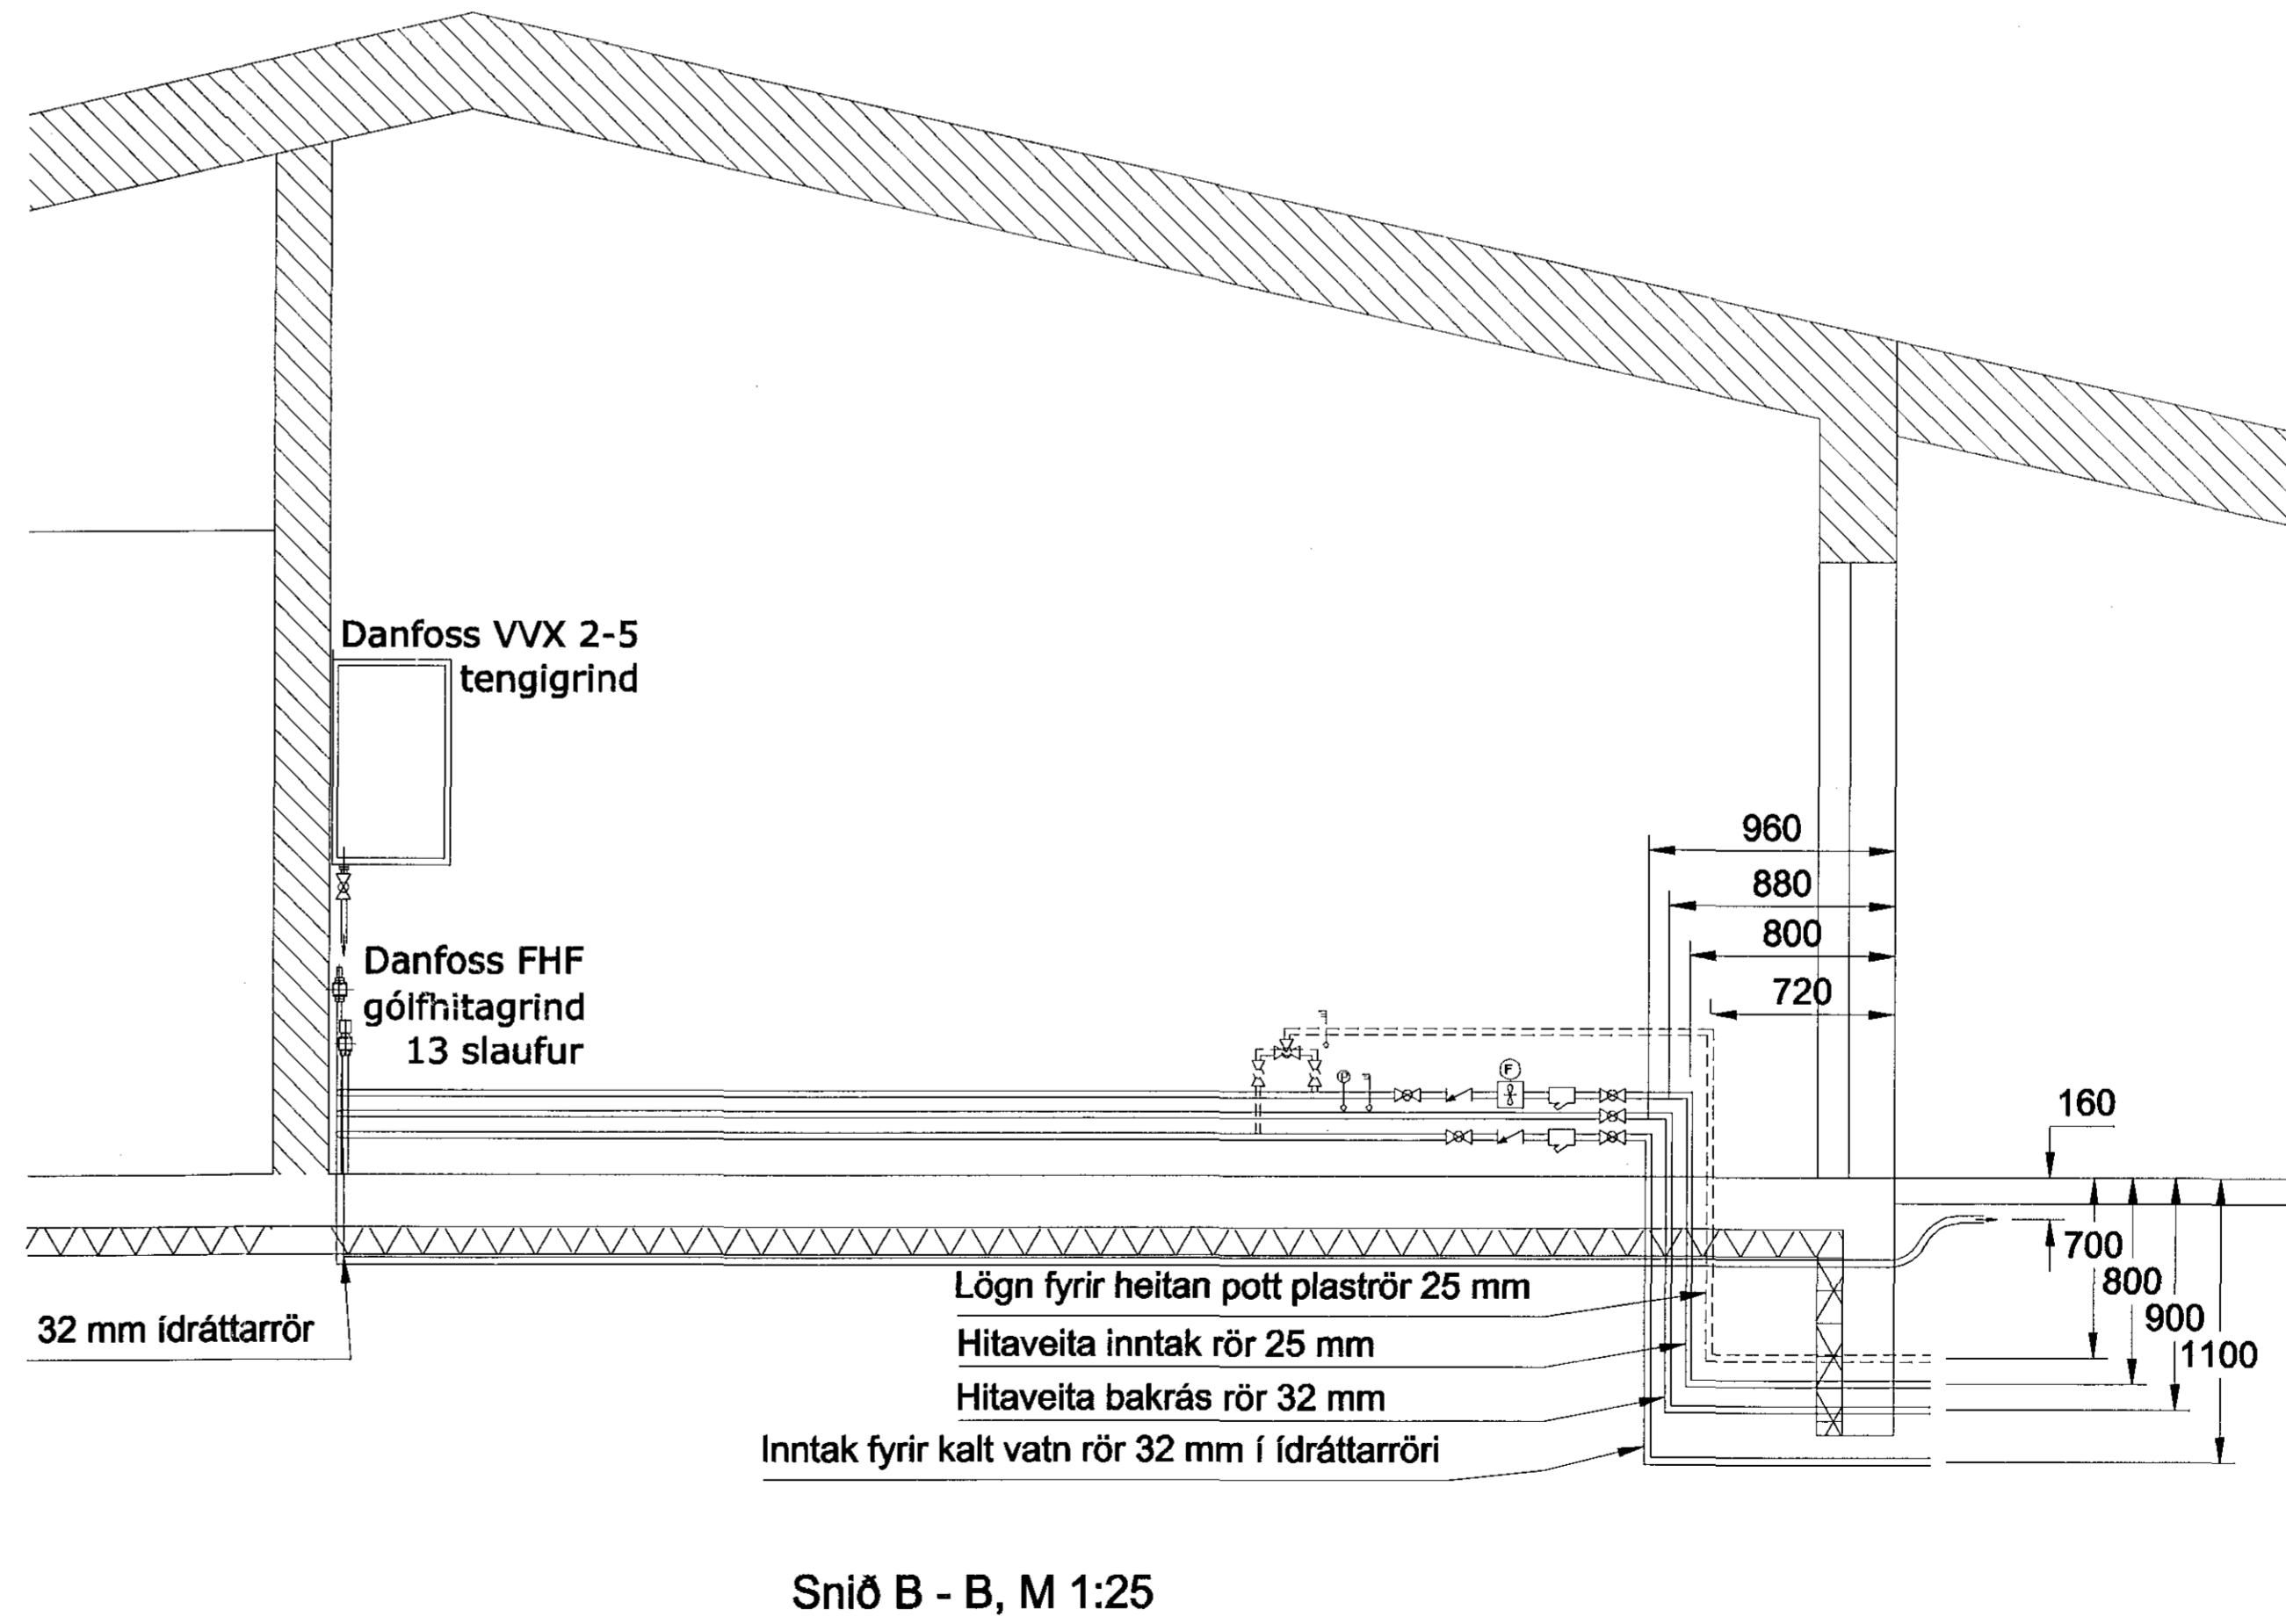
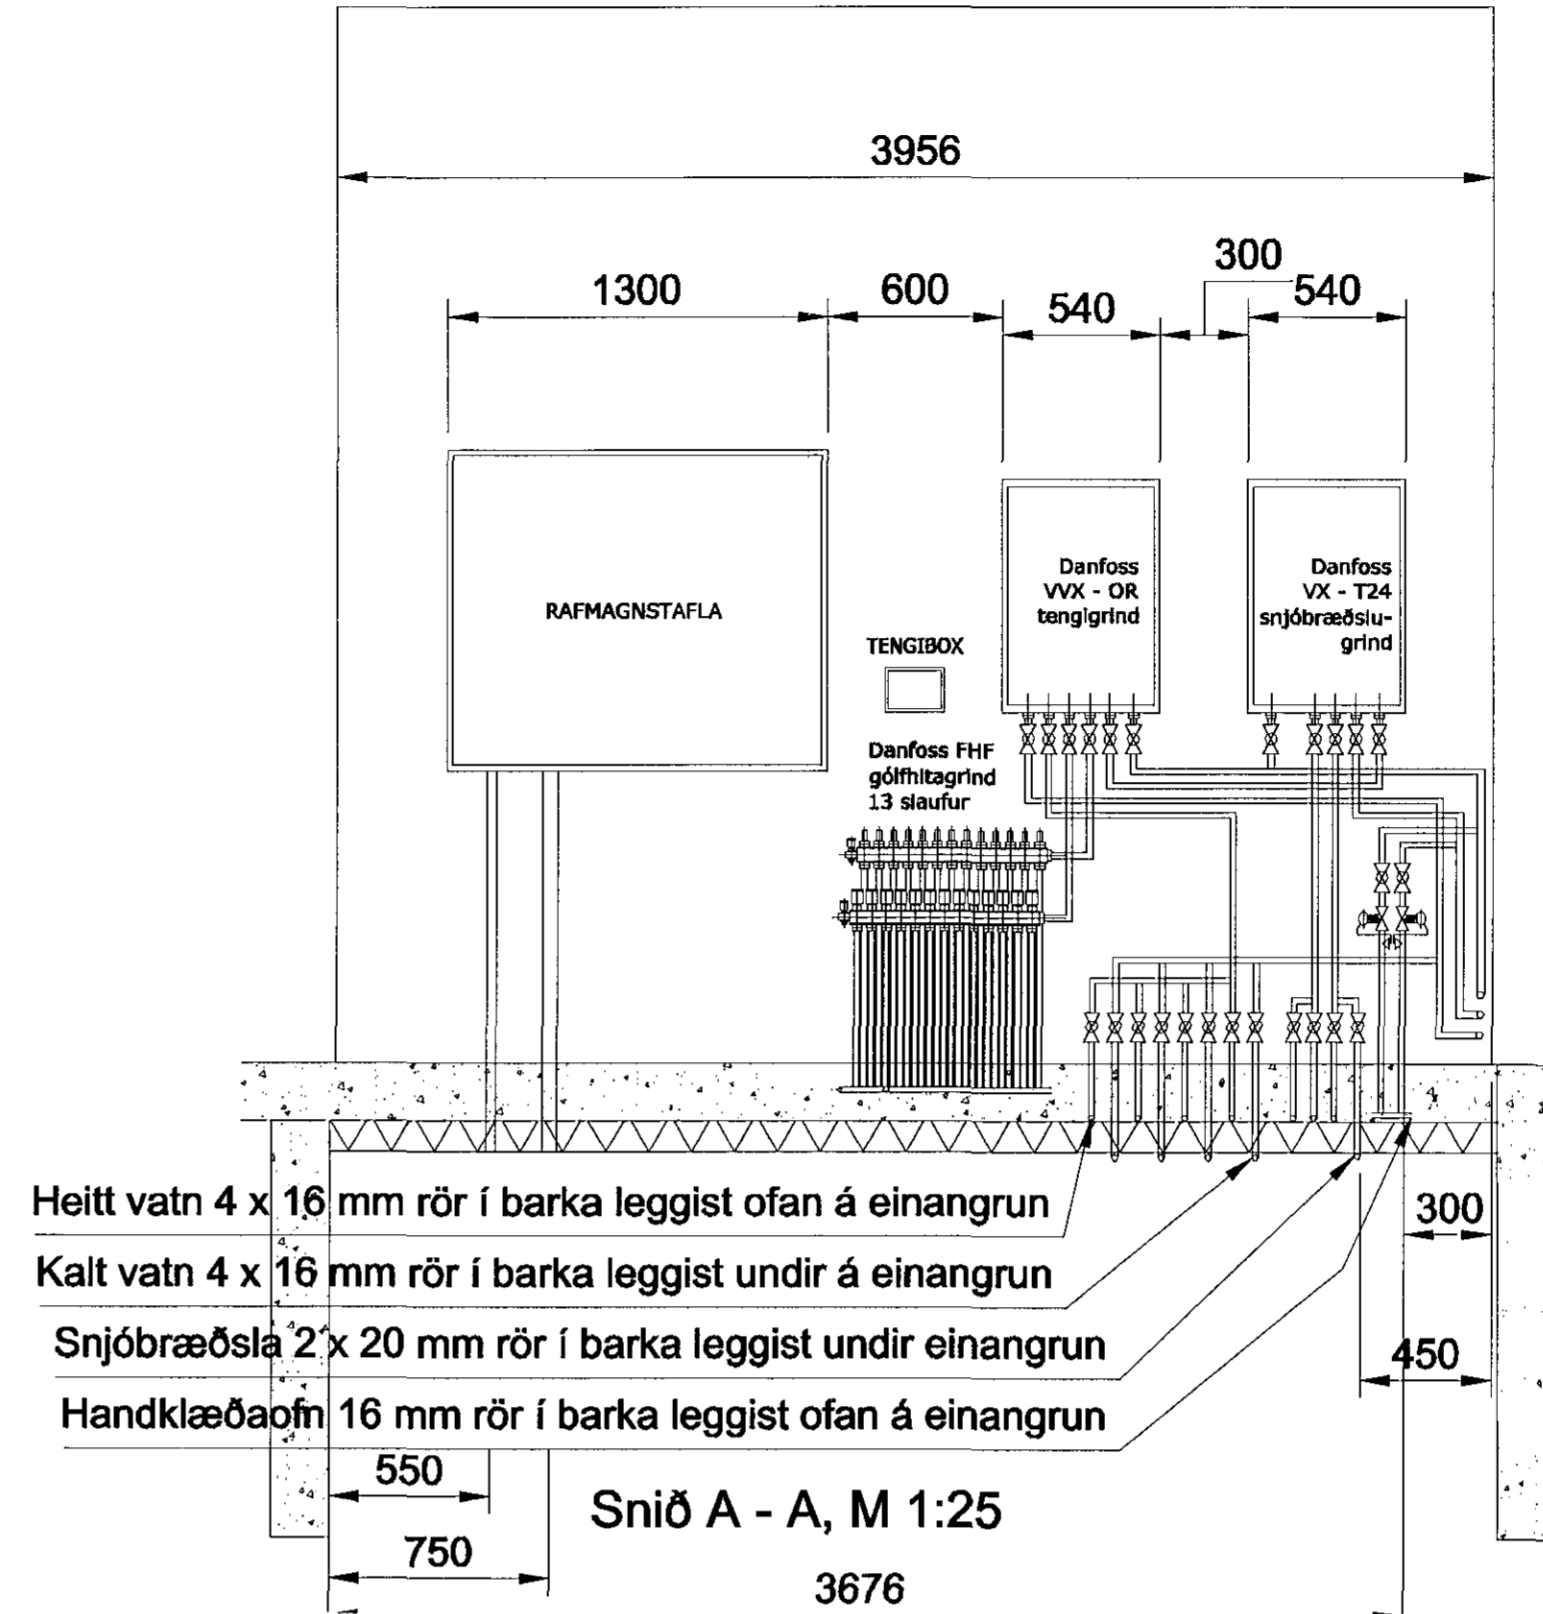


Samþykkt þann
11 OCT 2018
Byggingarfulltrúinn í Hafnarfirði
F.h. Sigurður Steinar Jónsson

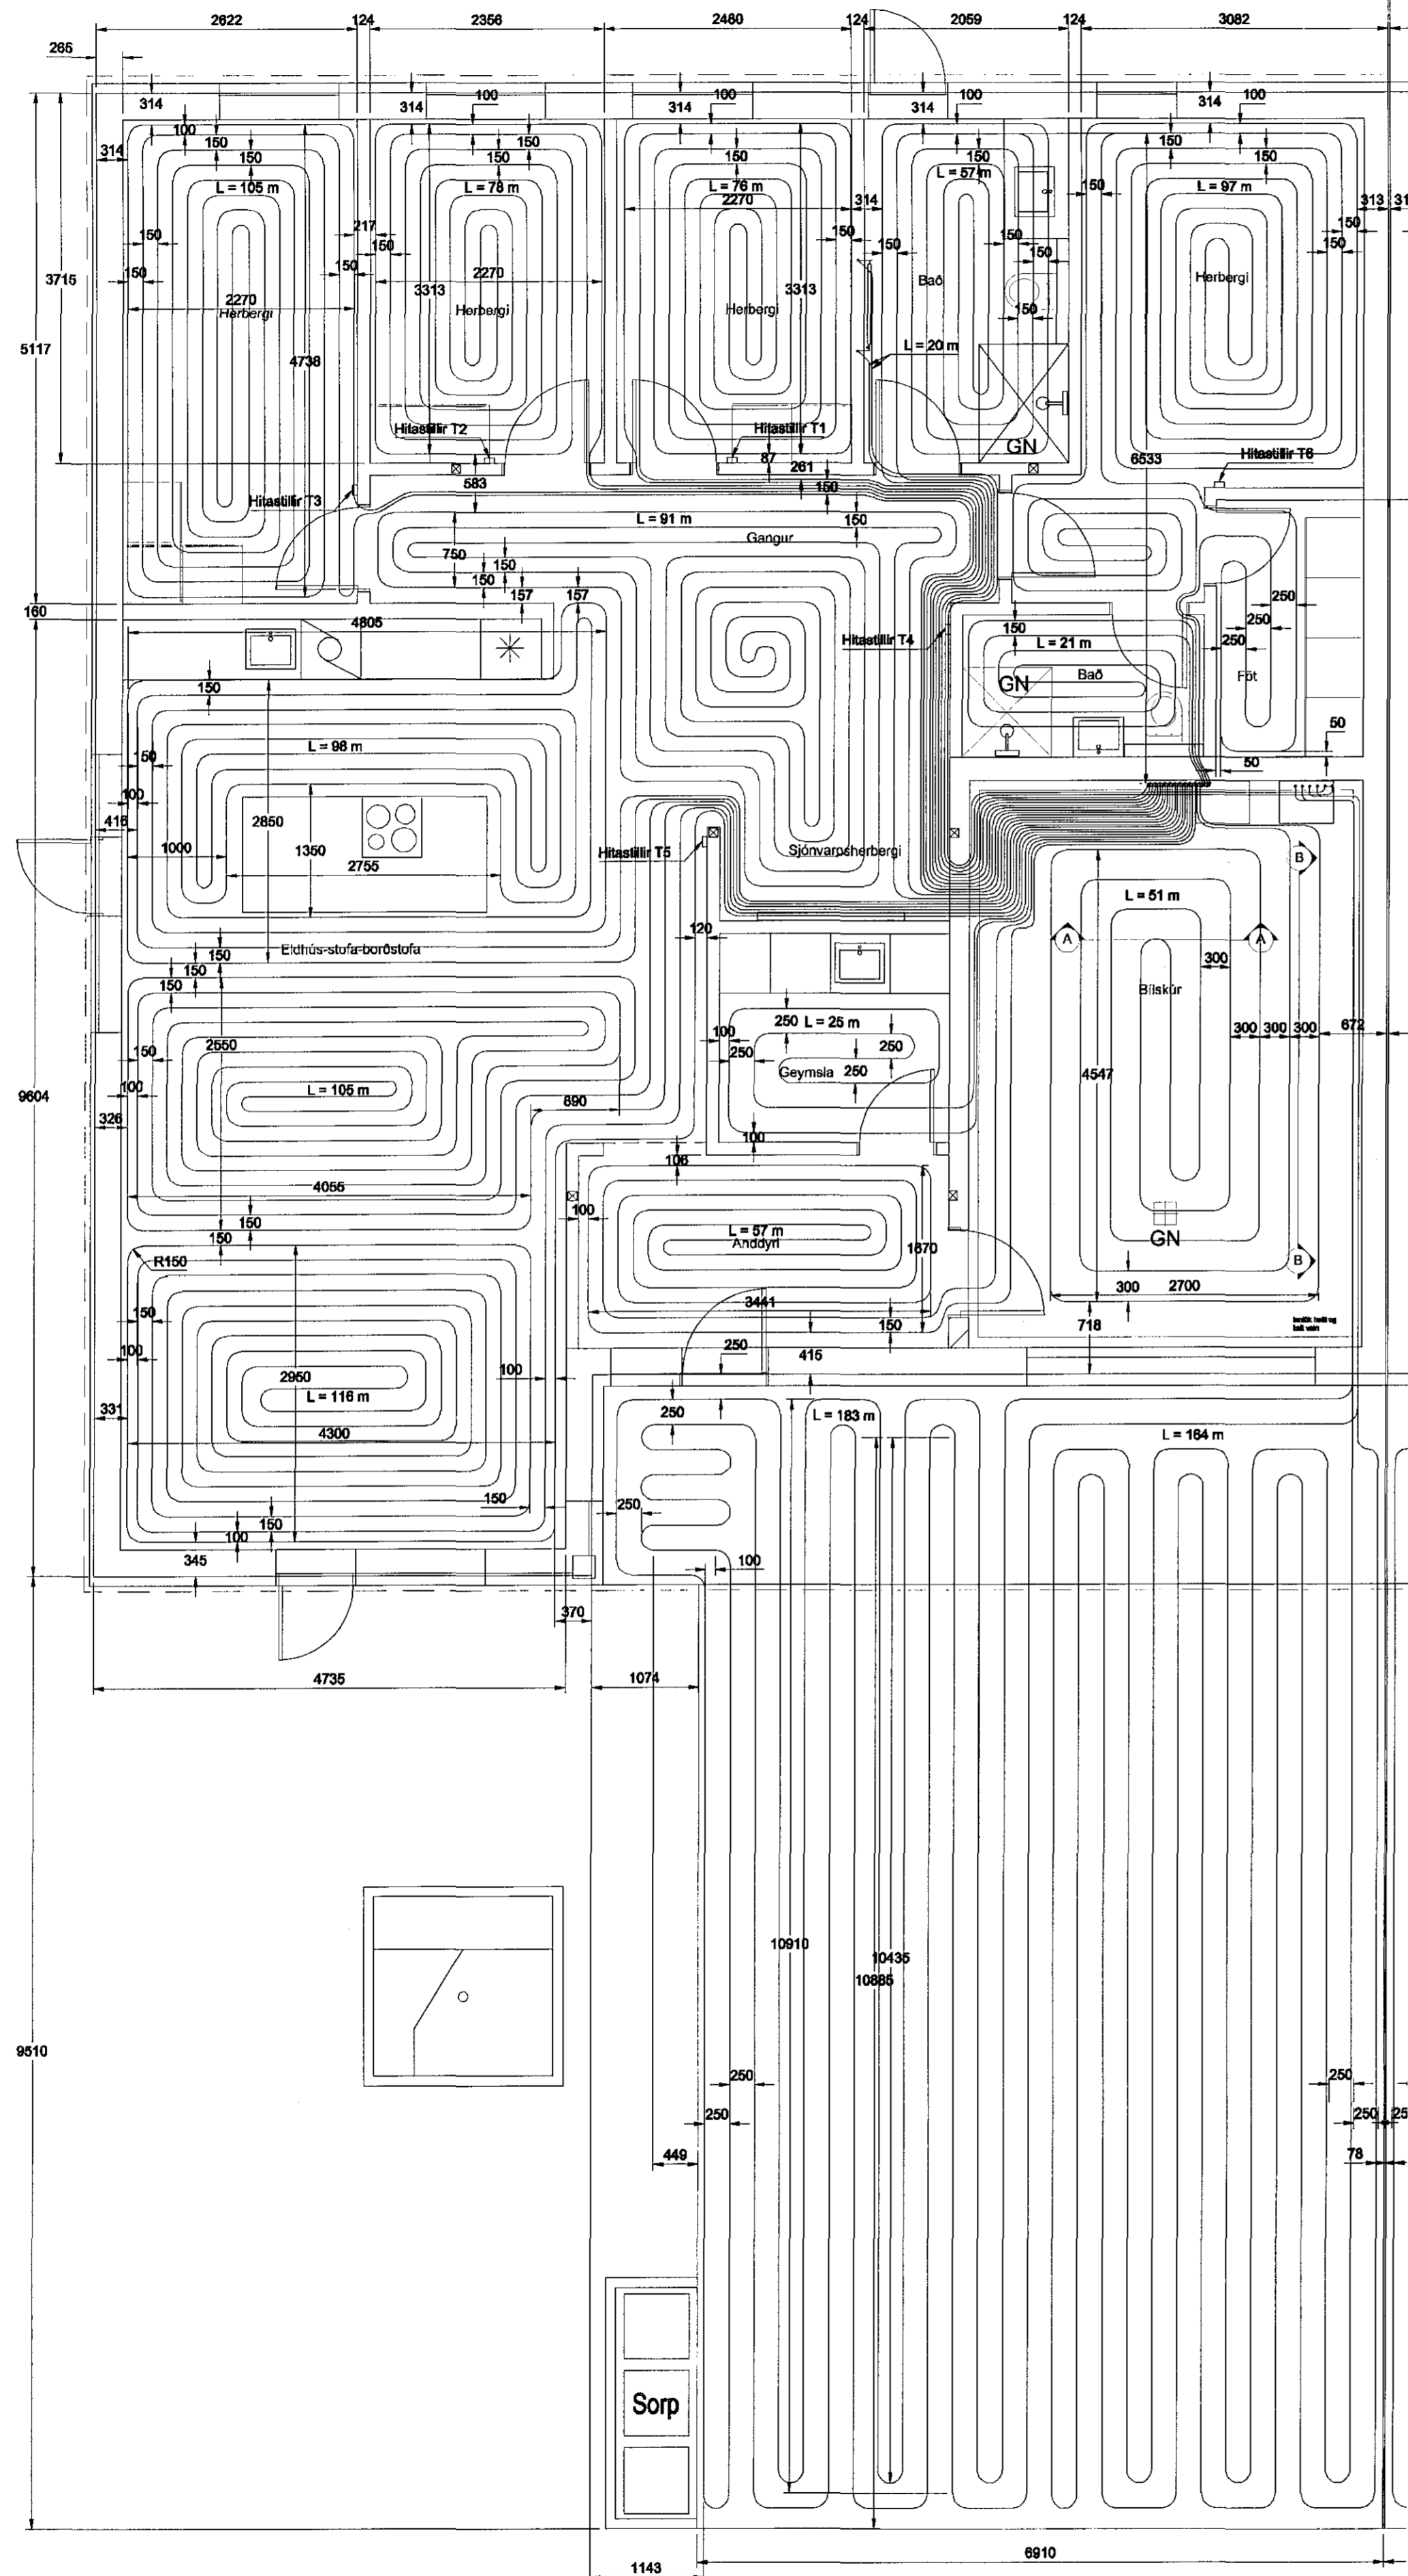

66

Hannað	JG	Talnað	JG	Yfirfarið	EG
Nafn hönnuðar	Guðmundur Ósvaldsson				
Kennitala:	061254-3239	Dagur:	10.9.2018		
Undirskrift:	<i>[Signature]</i>				
Kvistavellir 66					
Gólfhiti					
Vorknr.	K66-72	Talning nr.	Útg.		
Frumst. bl.	A1	110L - C			
Mælikvæði:	1:50				