

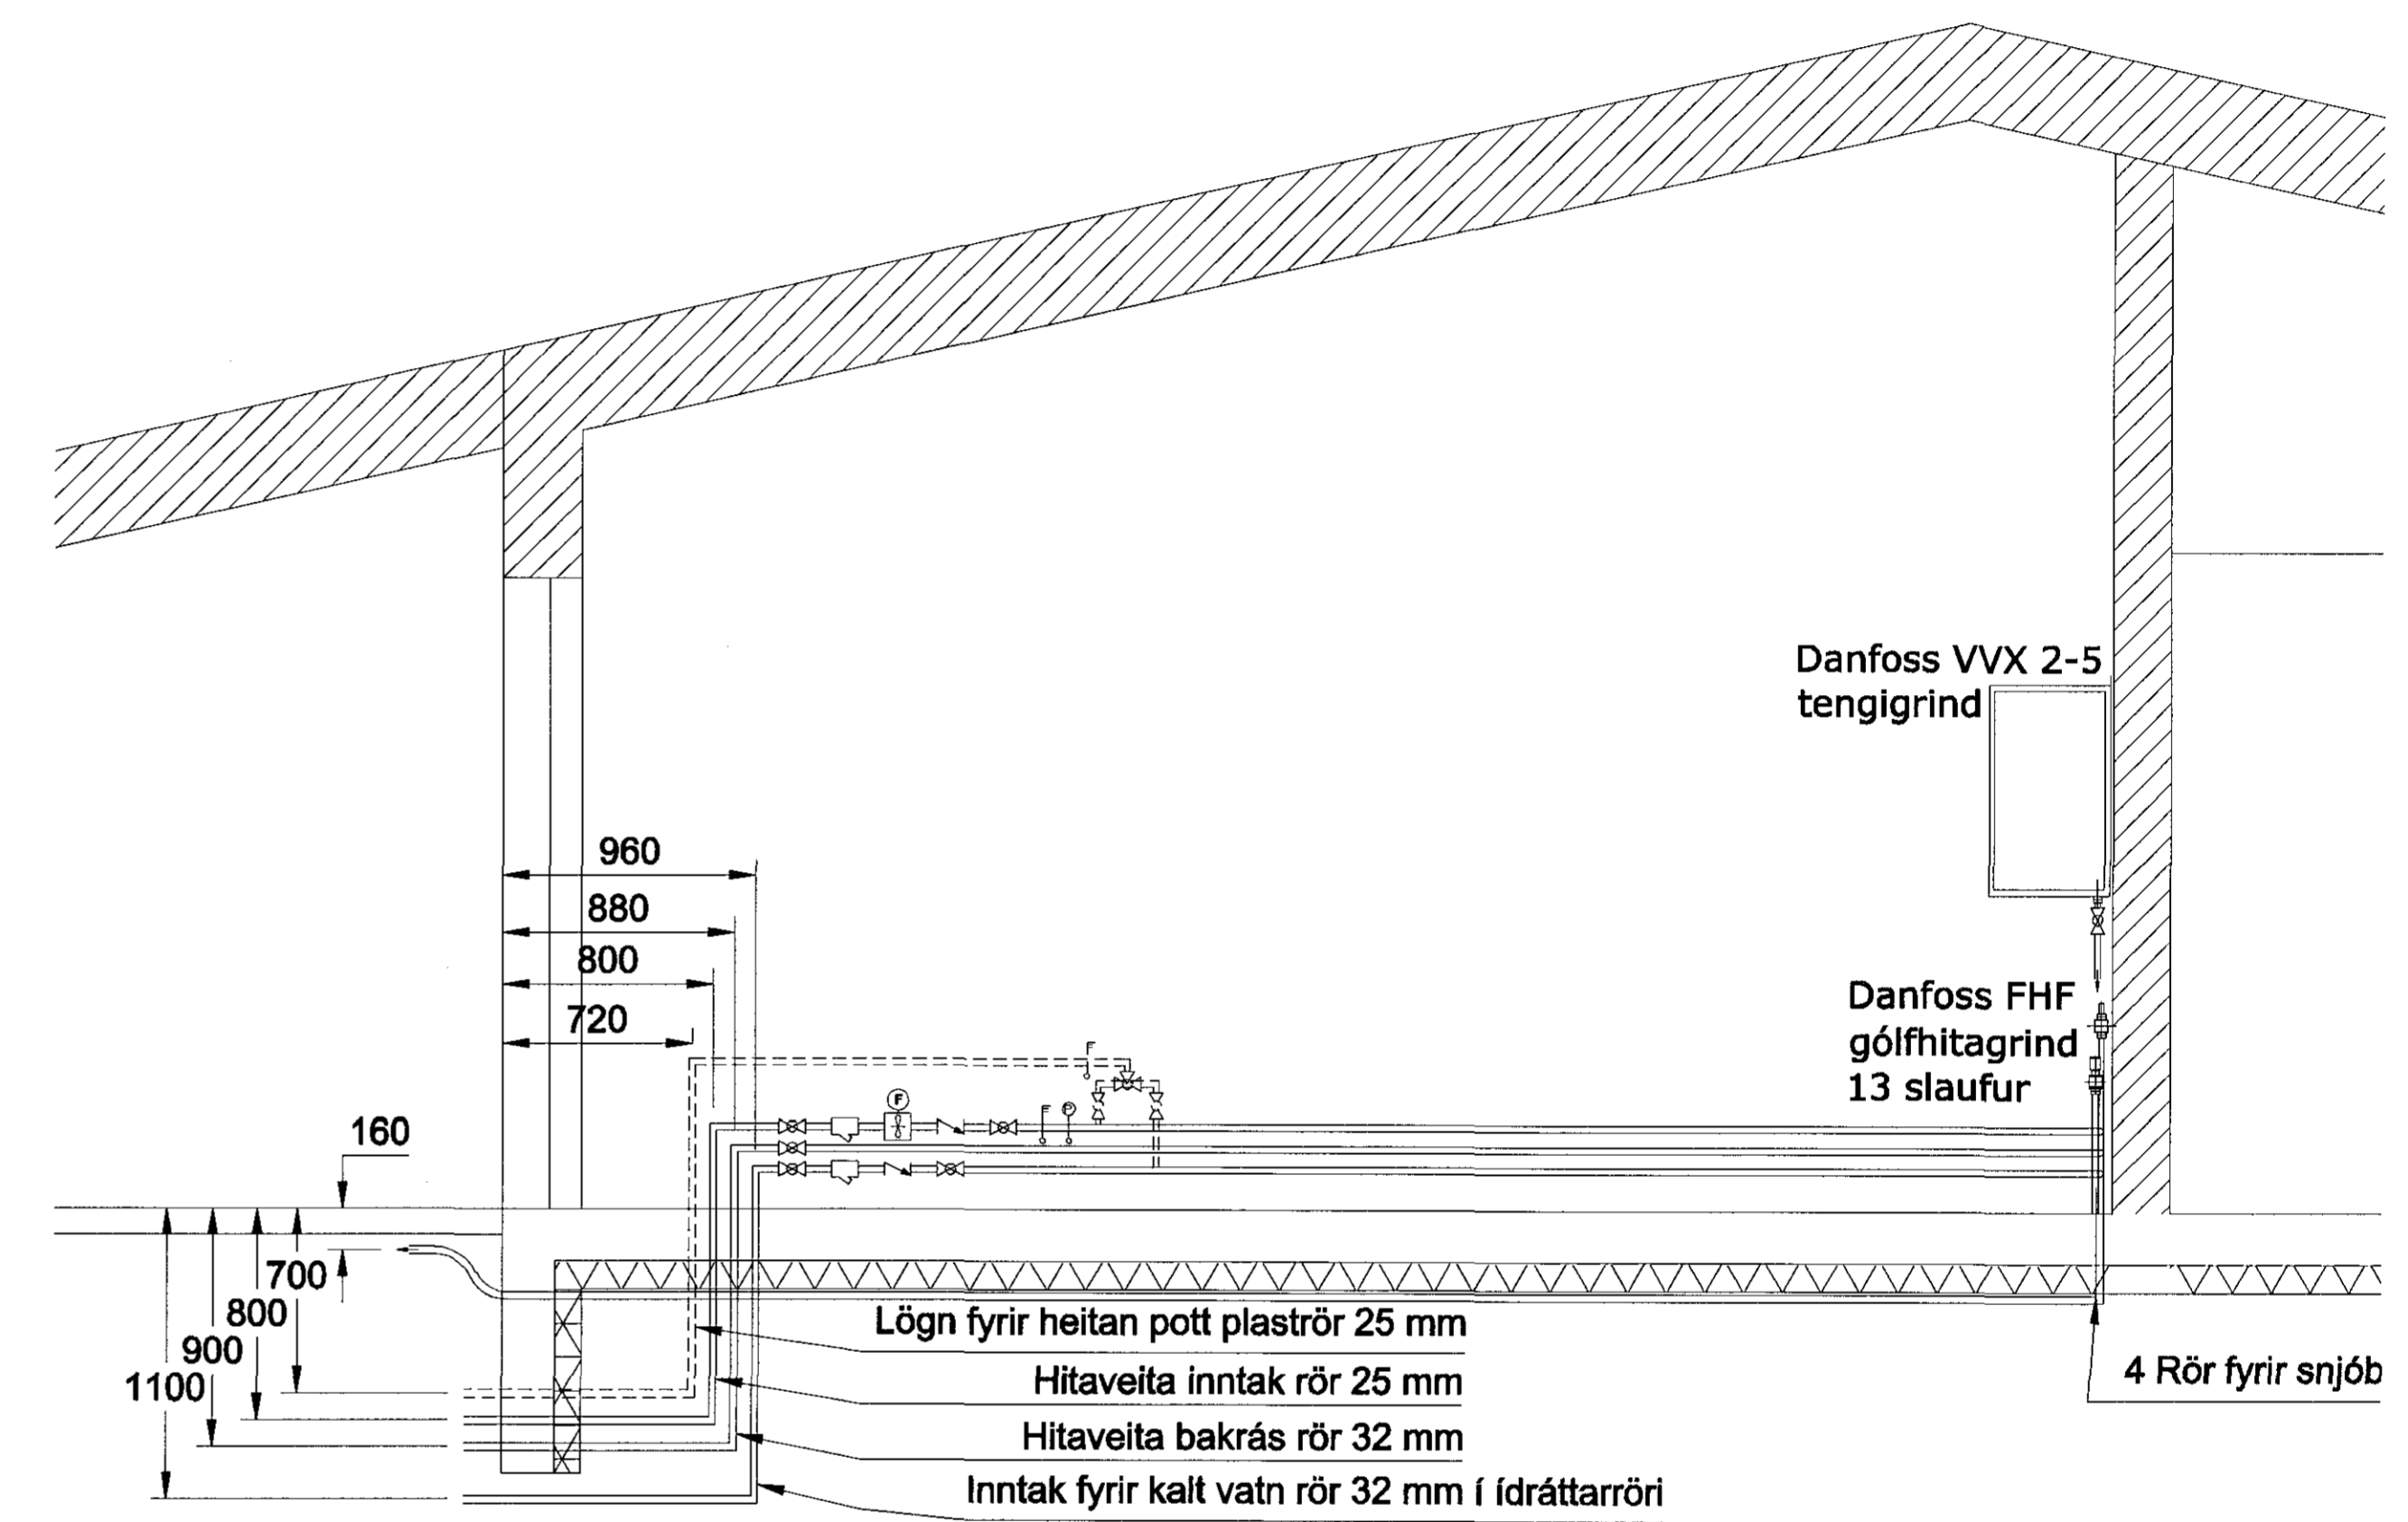


Samþykkt þann
11 OCT 2018
Byggingarfulltrúinn í Hafnarfirði
F.h. Sigurður Steinar Jónsson

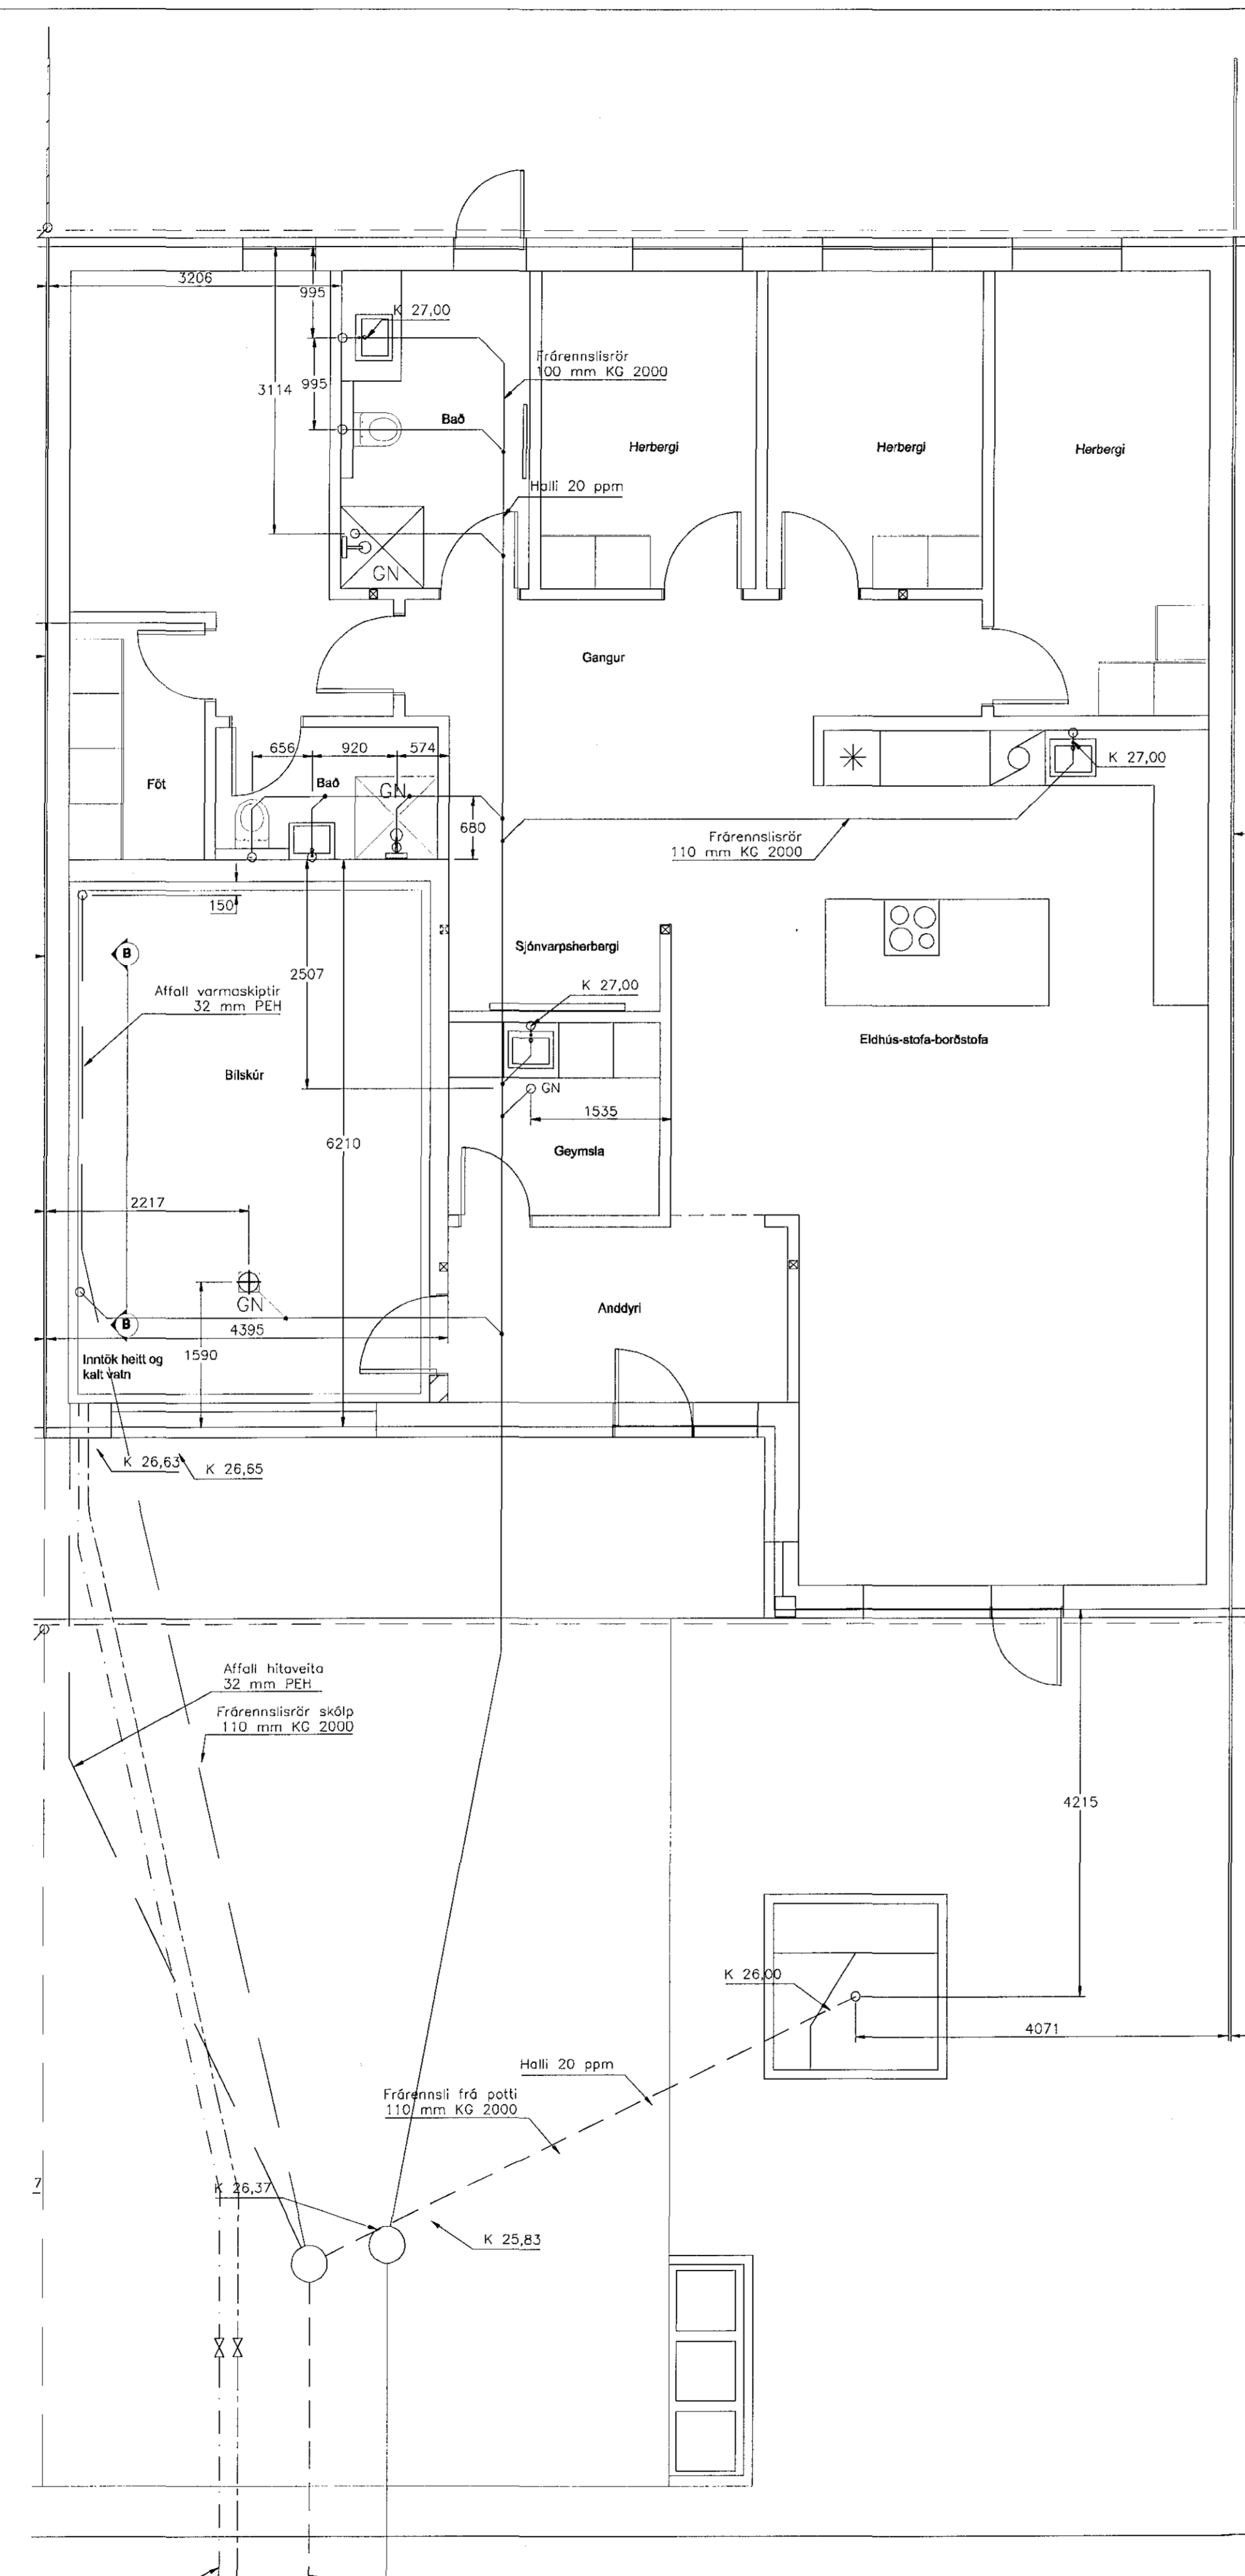

Snið B - B M 1:25

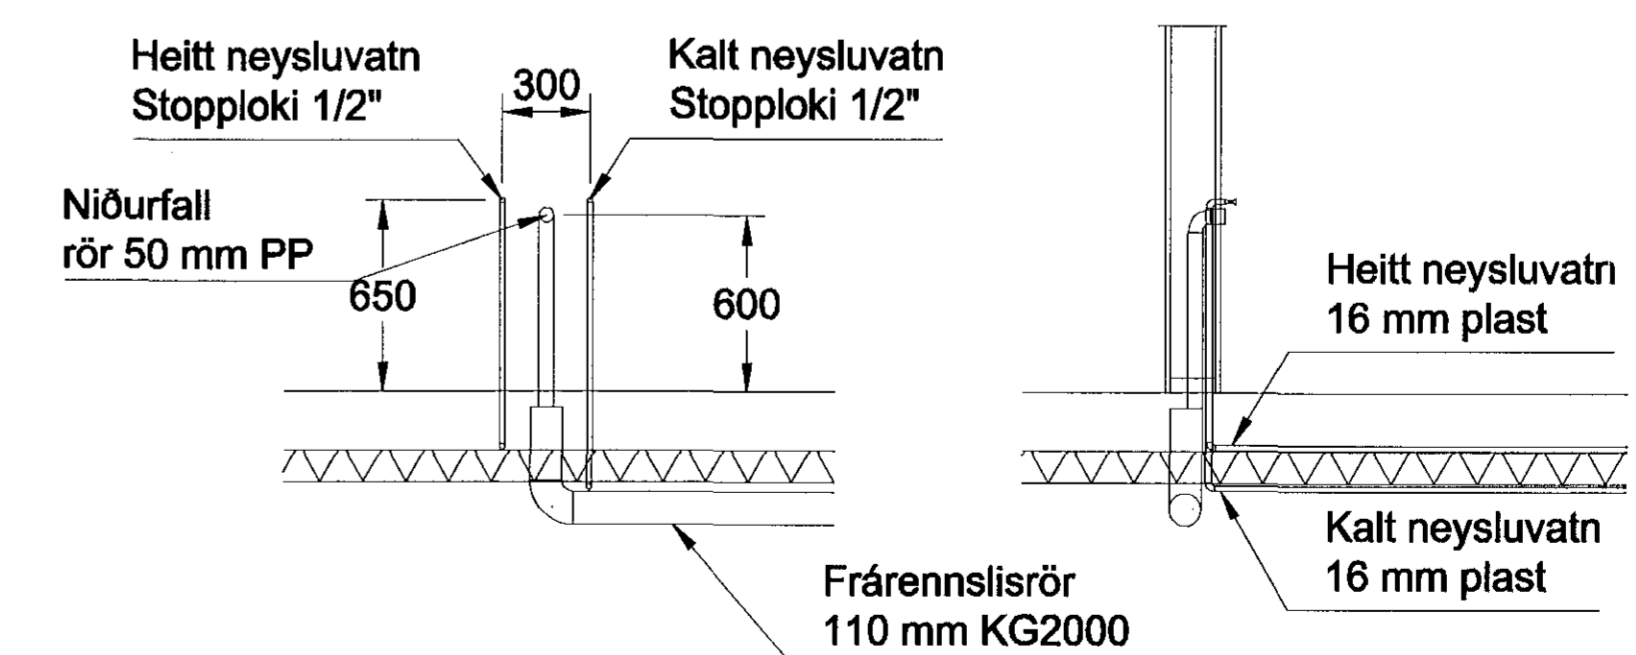

Dæmigert fyrirkomulag fyrir vaskutengingu M 1:25

68				
Hannað	JG	Talnað	JG	Yfirfarið EG
Nafn hönnuðar	Guðmundur Ósvaldsson			
Kennitala:	061294-3239	Daga:	10.9.2018	
Undirskrift:	<i>[Signature]</i>			
Kvistavellir 68				
Frérenslí				
Verkr.	K66-72	Tekning nr.	Útg.	
Formst. bl.	A1	116L - C		
Mælikvæði:	1:50			