Samþykkt þann
11 OCT 2018
Byggingarfulltrúinn í Hafnarfirði
F.h. Sigurður Steinar Jónsson

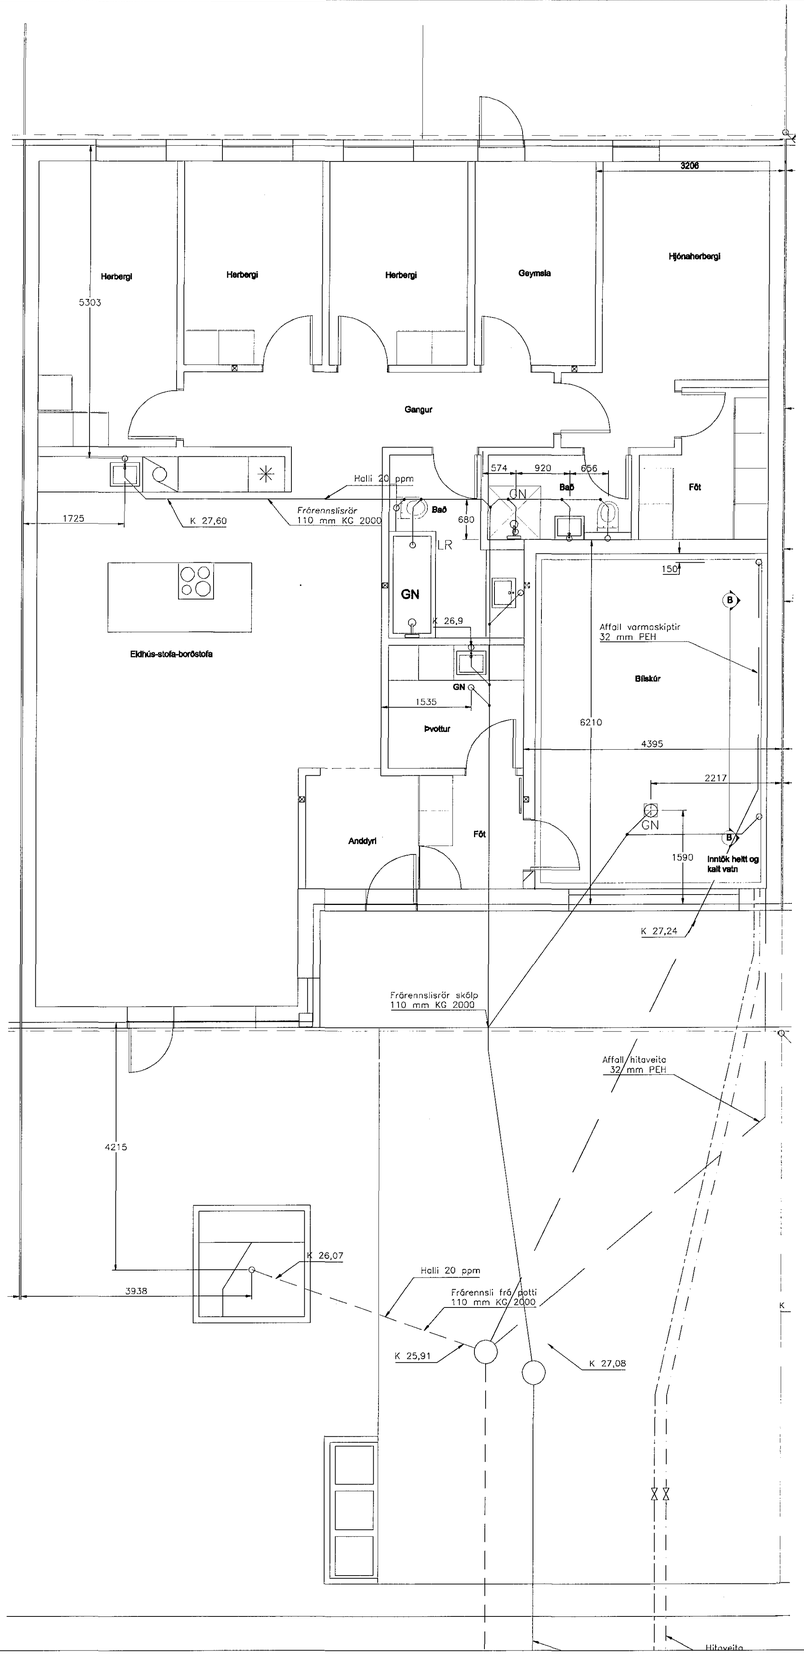

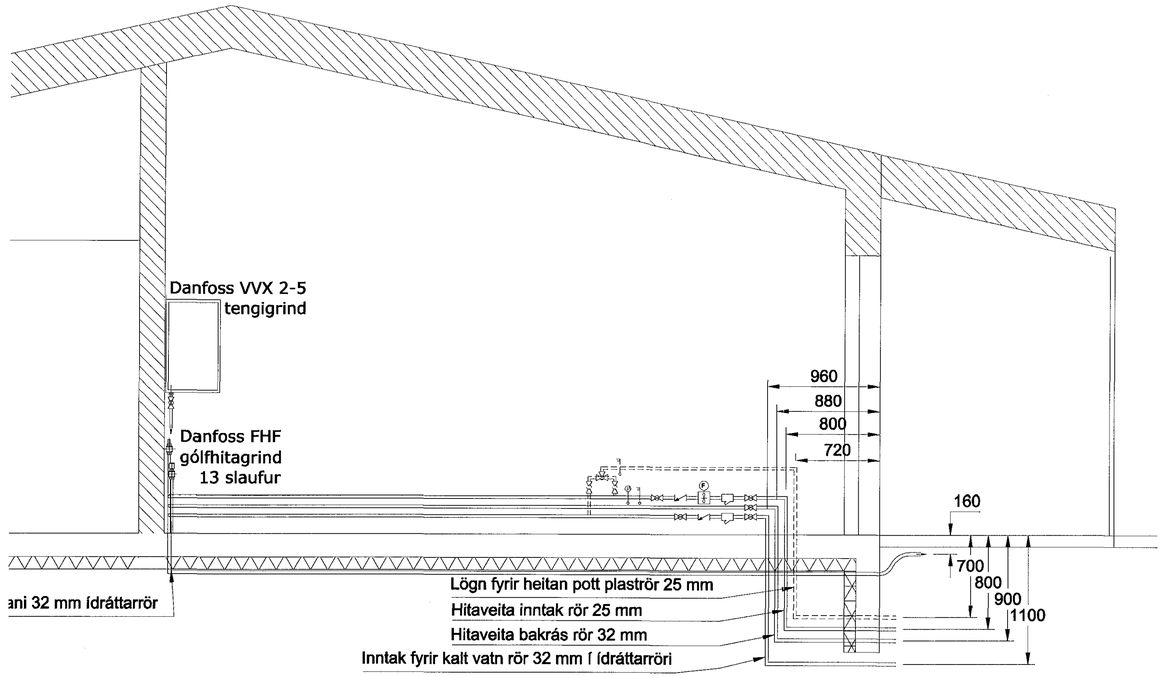

Snið B - B M 1:25

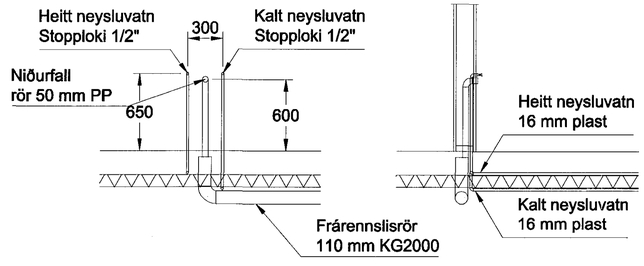

Dæmigert fyrirkomulag fyrir vasktengingu M 1:25

70

Hannað	JG	Teiknað	JG	Yfirfarið	EG
Nafn hönnuðar	Guðmundur Ósvaldsson				
Kennitala:	061264-3239			Dags:	10.9.2018
Undirskrift:					

Kvistavellir 70

Frárennsli

Verknr.	K66-72	Teikning nr.	Útg.
Frumst. bl.	A1	120L - C	
Mælikvarði:	1:50		