

Samþykkt þann  
11 OCT 2018  
Byggingarfulltrúinn í Hálsánn  
F.h. Sigurður Steinar Jónsson

Slaufa nr.	Herbergi	Hitanemi nr.	Stíllitla
1	Bað	Ekki nemi	3
2	Herbergi	T 1	2
3	Herbergi	T 2	3
4	Herbergi	T 3	2
5	Gangur og TV	T 4	3
6	Eldhús	T 5	2
7	Borðstofa	T 5	3
8	Setustofa	T 5	2
9	Geymsla	Ekki nemi	3
10	Anddyri	Ekki nemi	2
11	Bílskúr	Ekki nemi	7
12	Bað	Ekki nemi	2
13	Herbergi	T 6	3

Hitanemar í herbergjum



1. Hiti í bílplani  
L = 183 m

2. Hiti í bílplani  
L = 164 m

Rafmagnstafla



Tengibox

Danfoss tengikista 13 slaufur

Danfoss snjóbræðslugrind VVX - T24


Danfoss tengigrind VVX 2 - 5

Inntak hitaveita

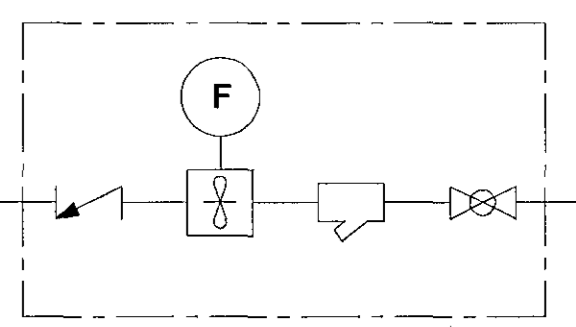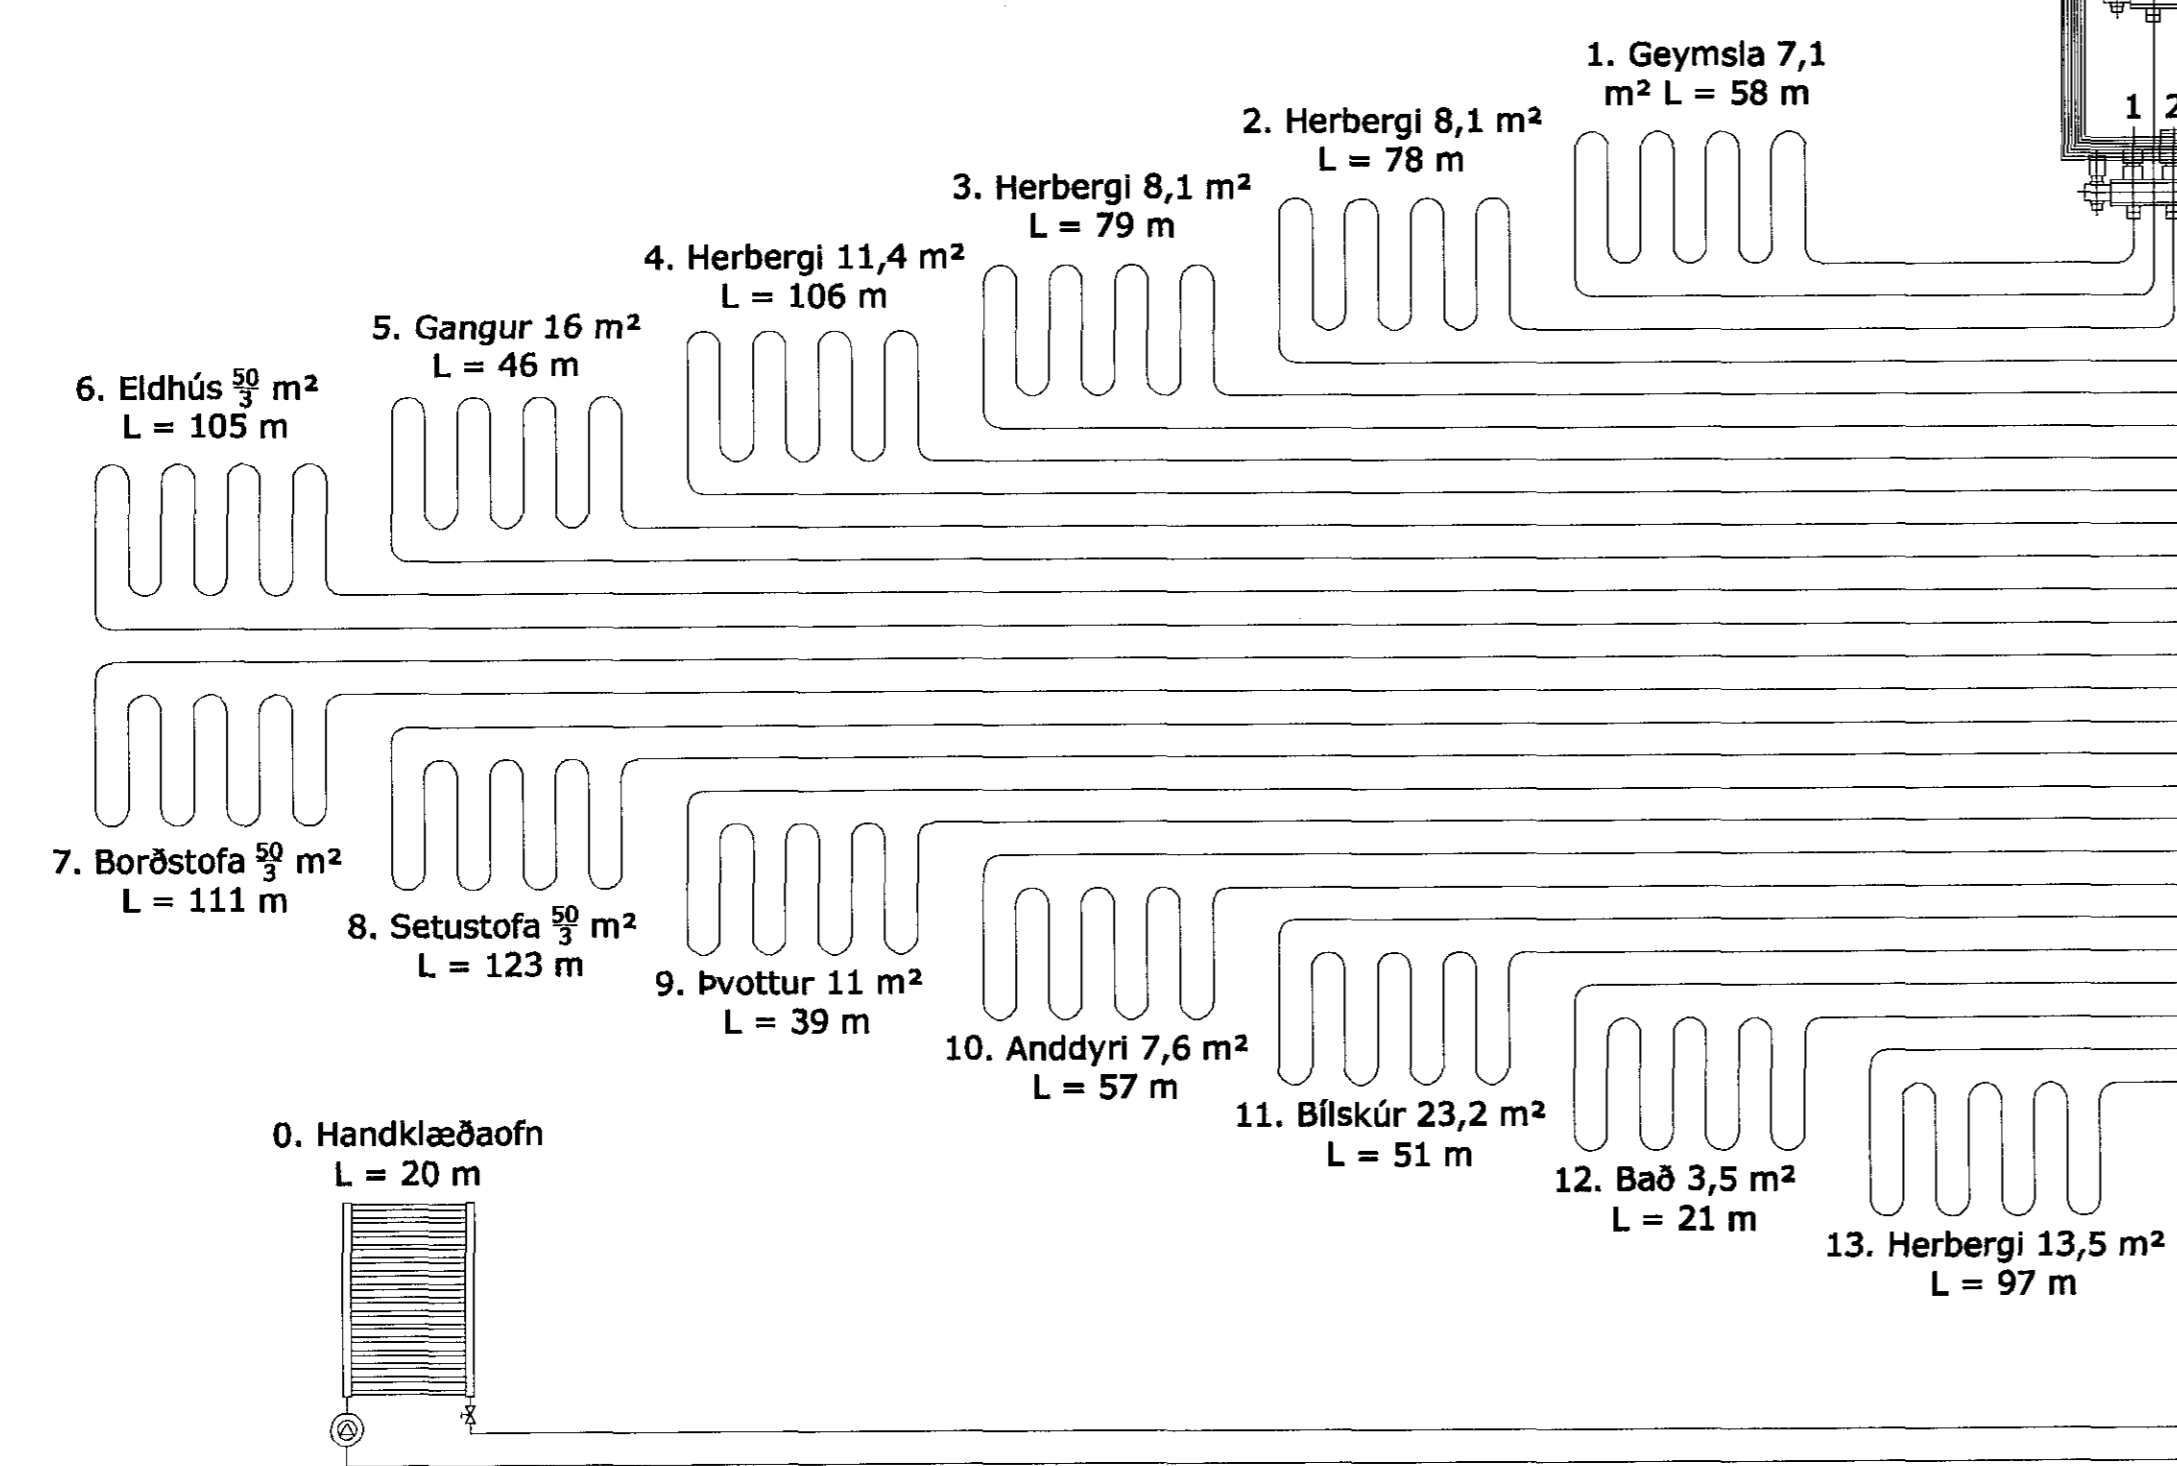

Hitaveita bakrás

Inntak fyrir kalt vatn

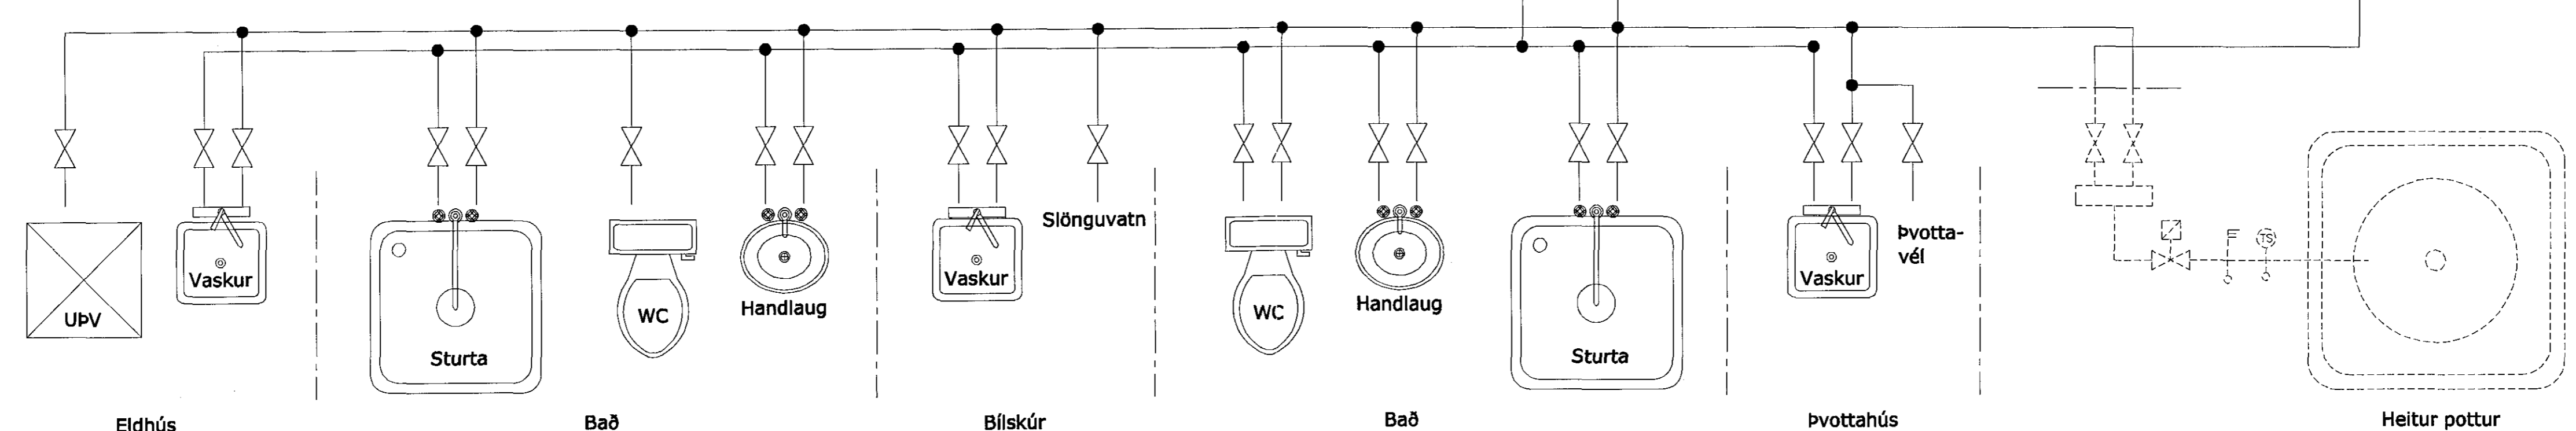

Grunnmynd

*Hjörtur Paulsson*

Hannað	JG	Teknað	JG	Yfirfarið	EG
Nafn hönnuðar	Guðmundur Ósvaldsson				
Kennitala:	061254-3239	Dagur:	10.9.2018		
Undirskrift:	<i>Guðmundur Ósvaldsson</i>				
<b>Kvistavellir 70</b>					
<b>Kerfismynd lagnir</b>					
Verkur:	K66-72	Tekning nr.	Útg.		
Frumat. bl.	A1	121L - C			
Mælikvarði:	-				