

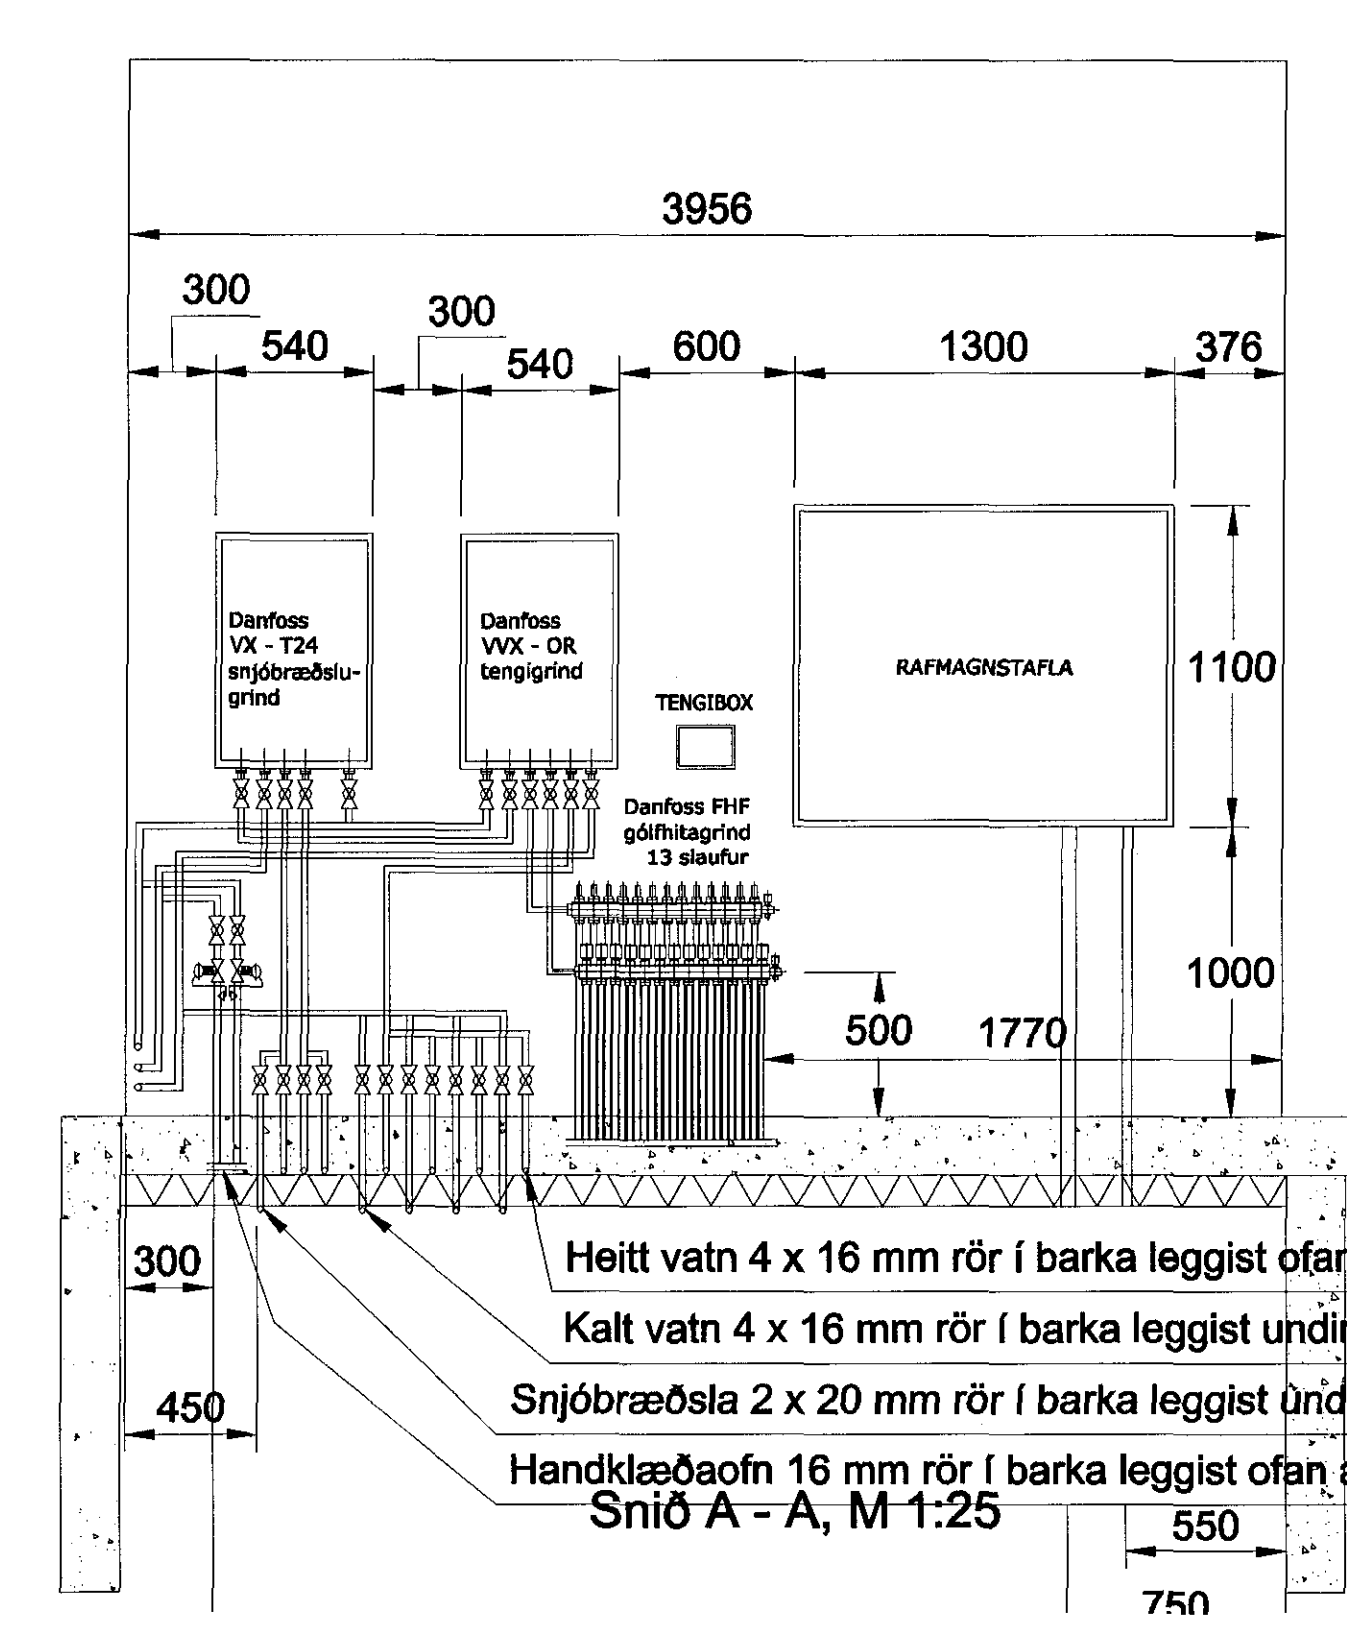


Samþykkt þann
11 OCT 2018
Byggingarfulltrúnn í Hafnarvík
F.Þ. Sigurður Steinar Jónsson

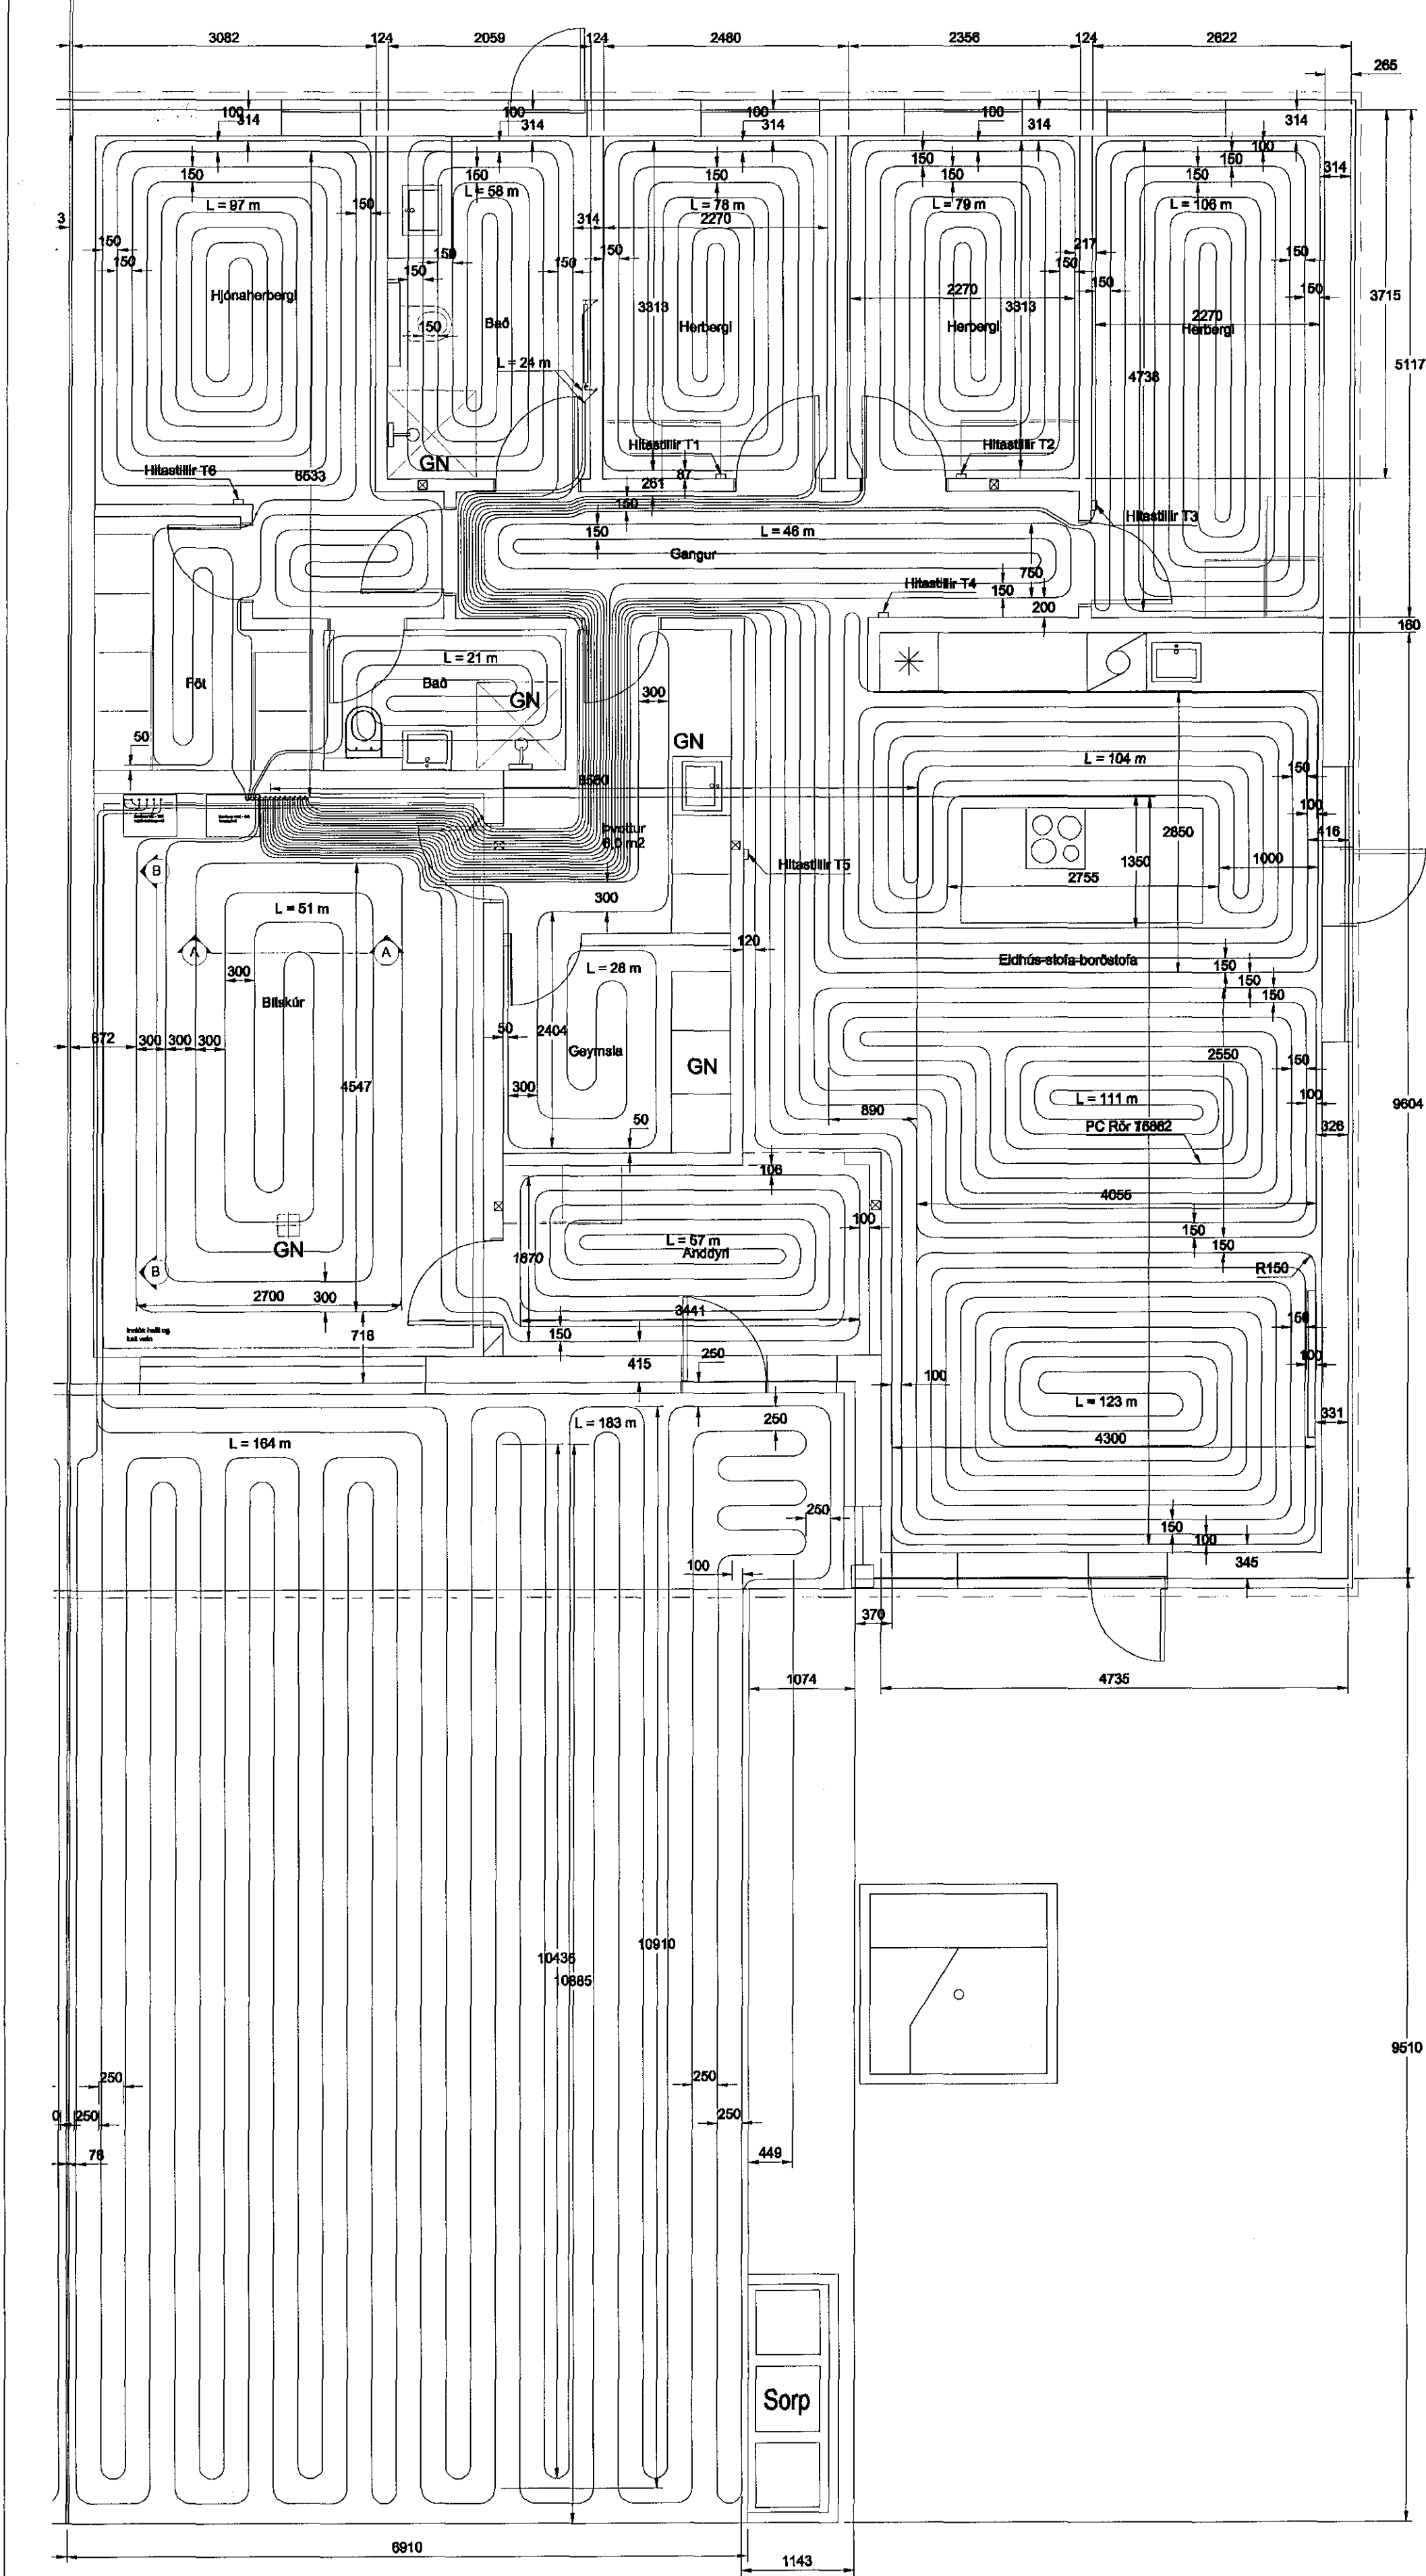

Heitt vatn 4 x 16 mm rör í barka leggist ofan á einangrun
Kalt vatn 4 x 16 mm rör í barka leggist undir á einangrun
Snjóbræðsla 2 x 20 mm rör í barka leggist undir einangrun
Handklæðsbofn 16 mm rör í barka leggist ofan á einangrun
Snið A - A, M 1:25

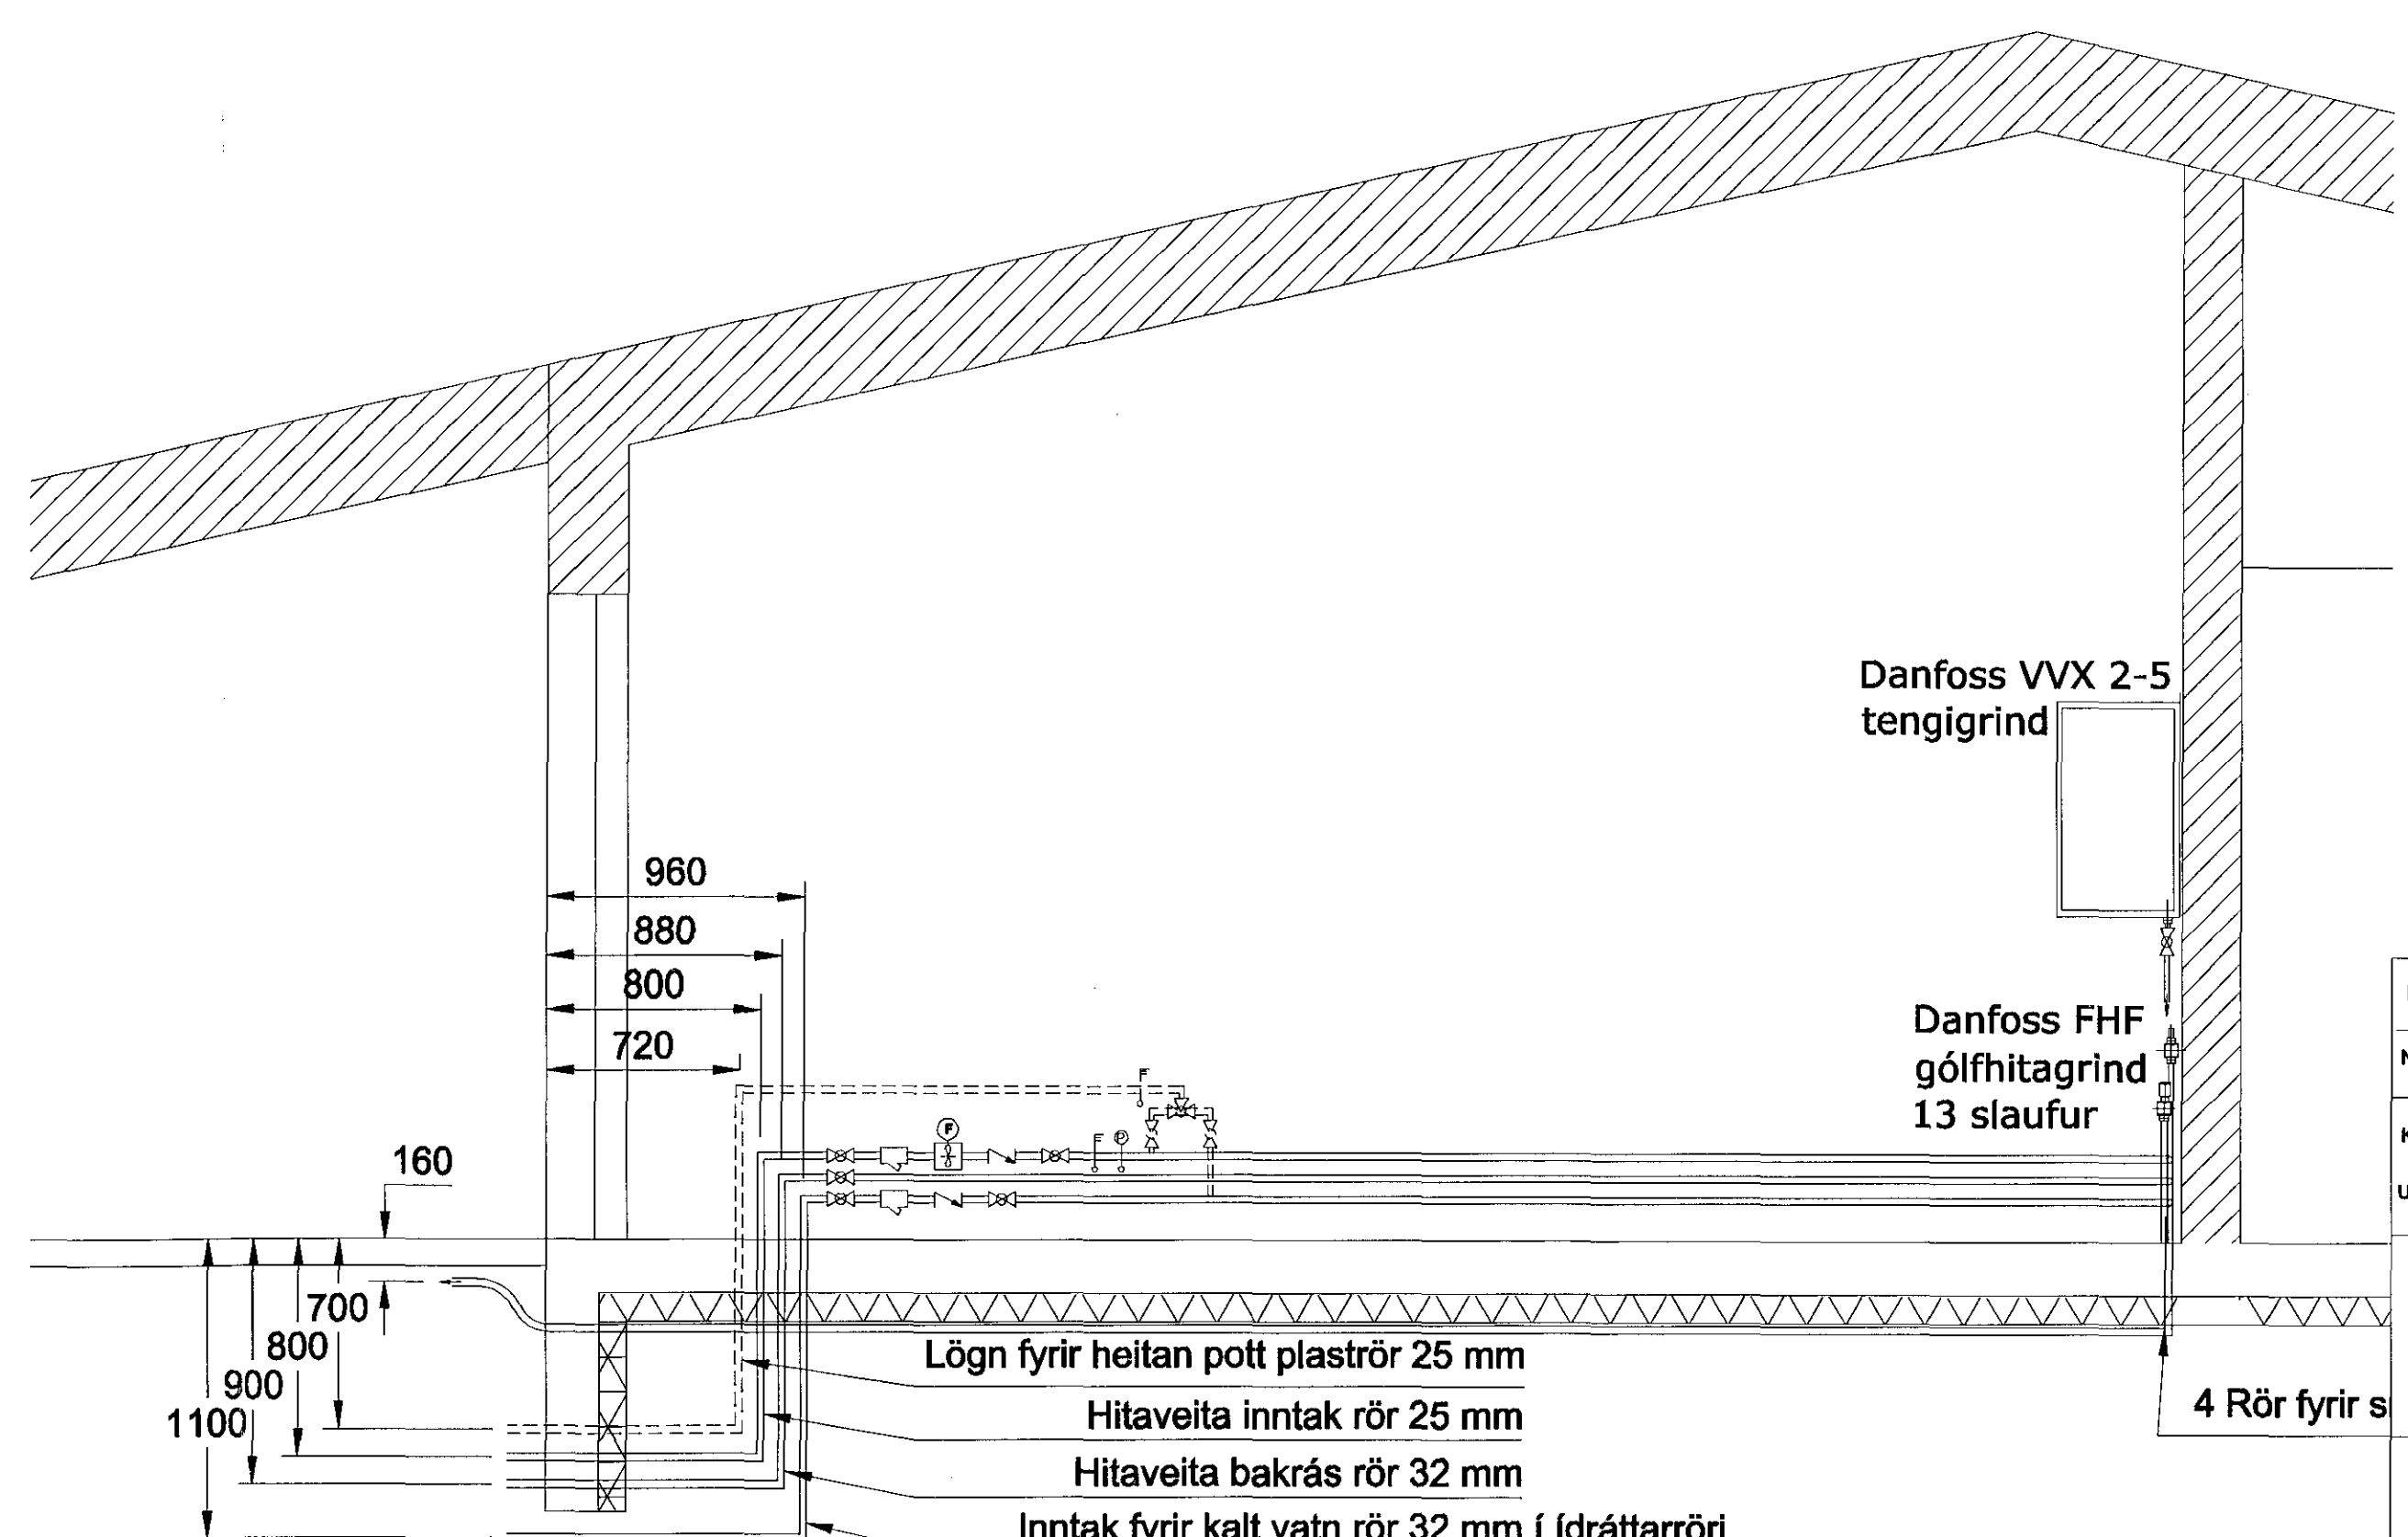

Snið B - B, M 1:25

72					
Hannað	JG	Talkeypt	JG	Yfirfarið	EG
Nafn hönnuðar	Guðmundur Ósveldsson				
Kennitala	061254-3238	Dagur	10.9.2018		
Undirskrift	<i>Guðmundur Ósveldsson</i>				
Kvistavellir 72					
Gólfhiti					
Verkefni	K66-72	Tekning nr.	Útg.		
Framset. bl.	A1	122L - C			
Mælikvæði	1:50				