
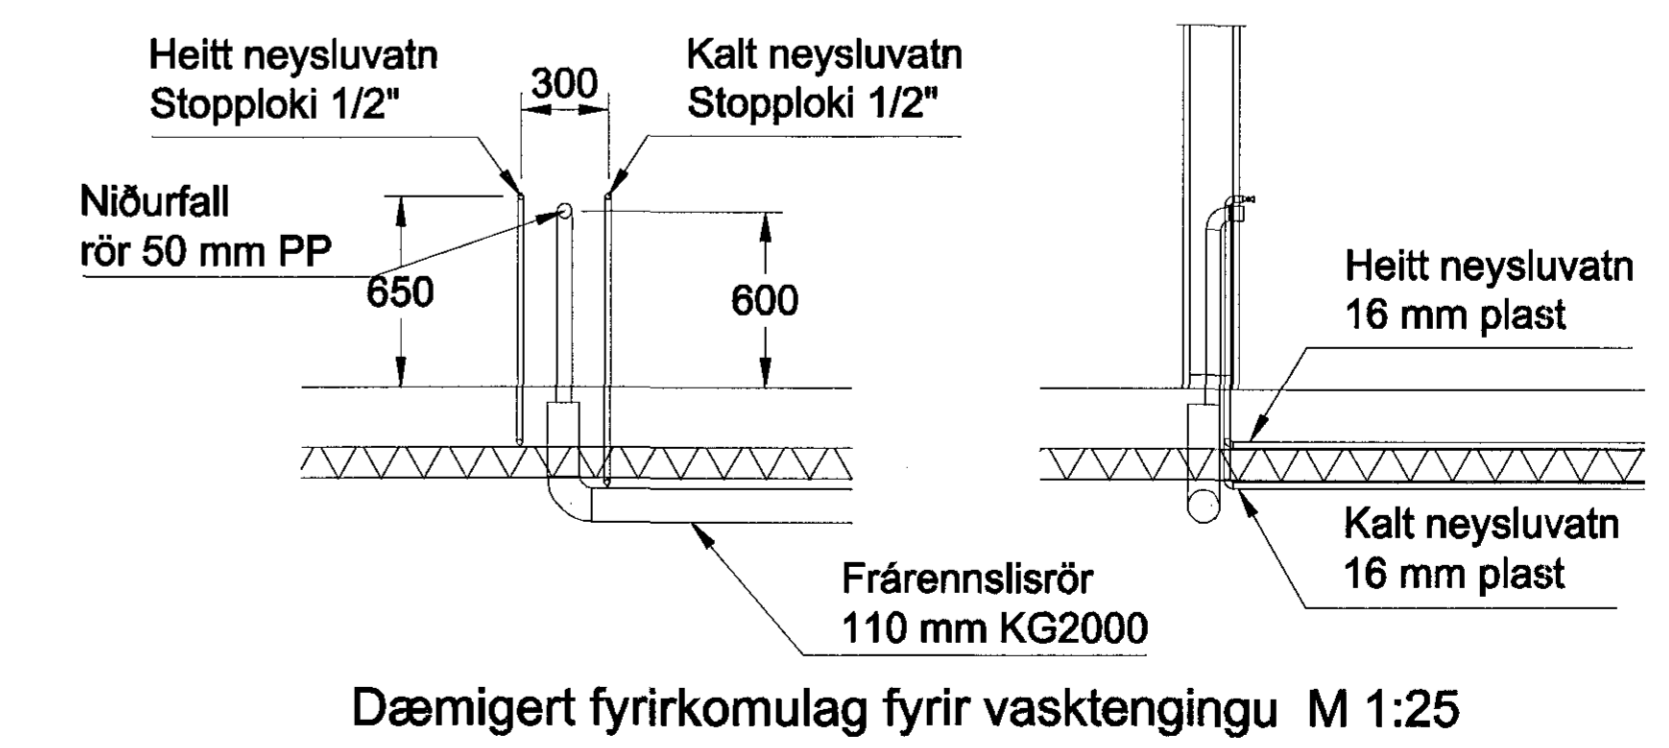
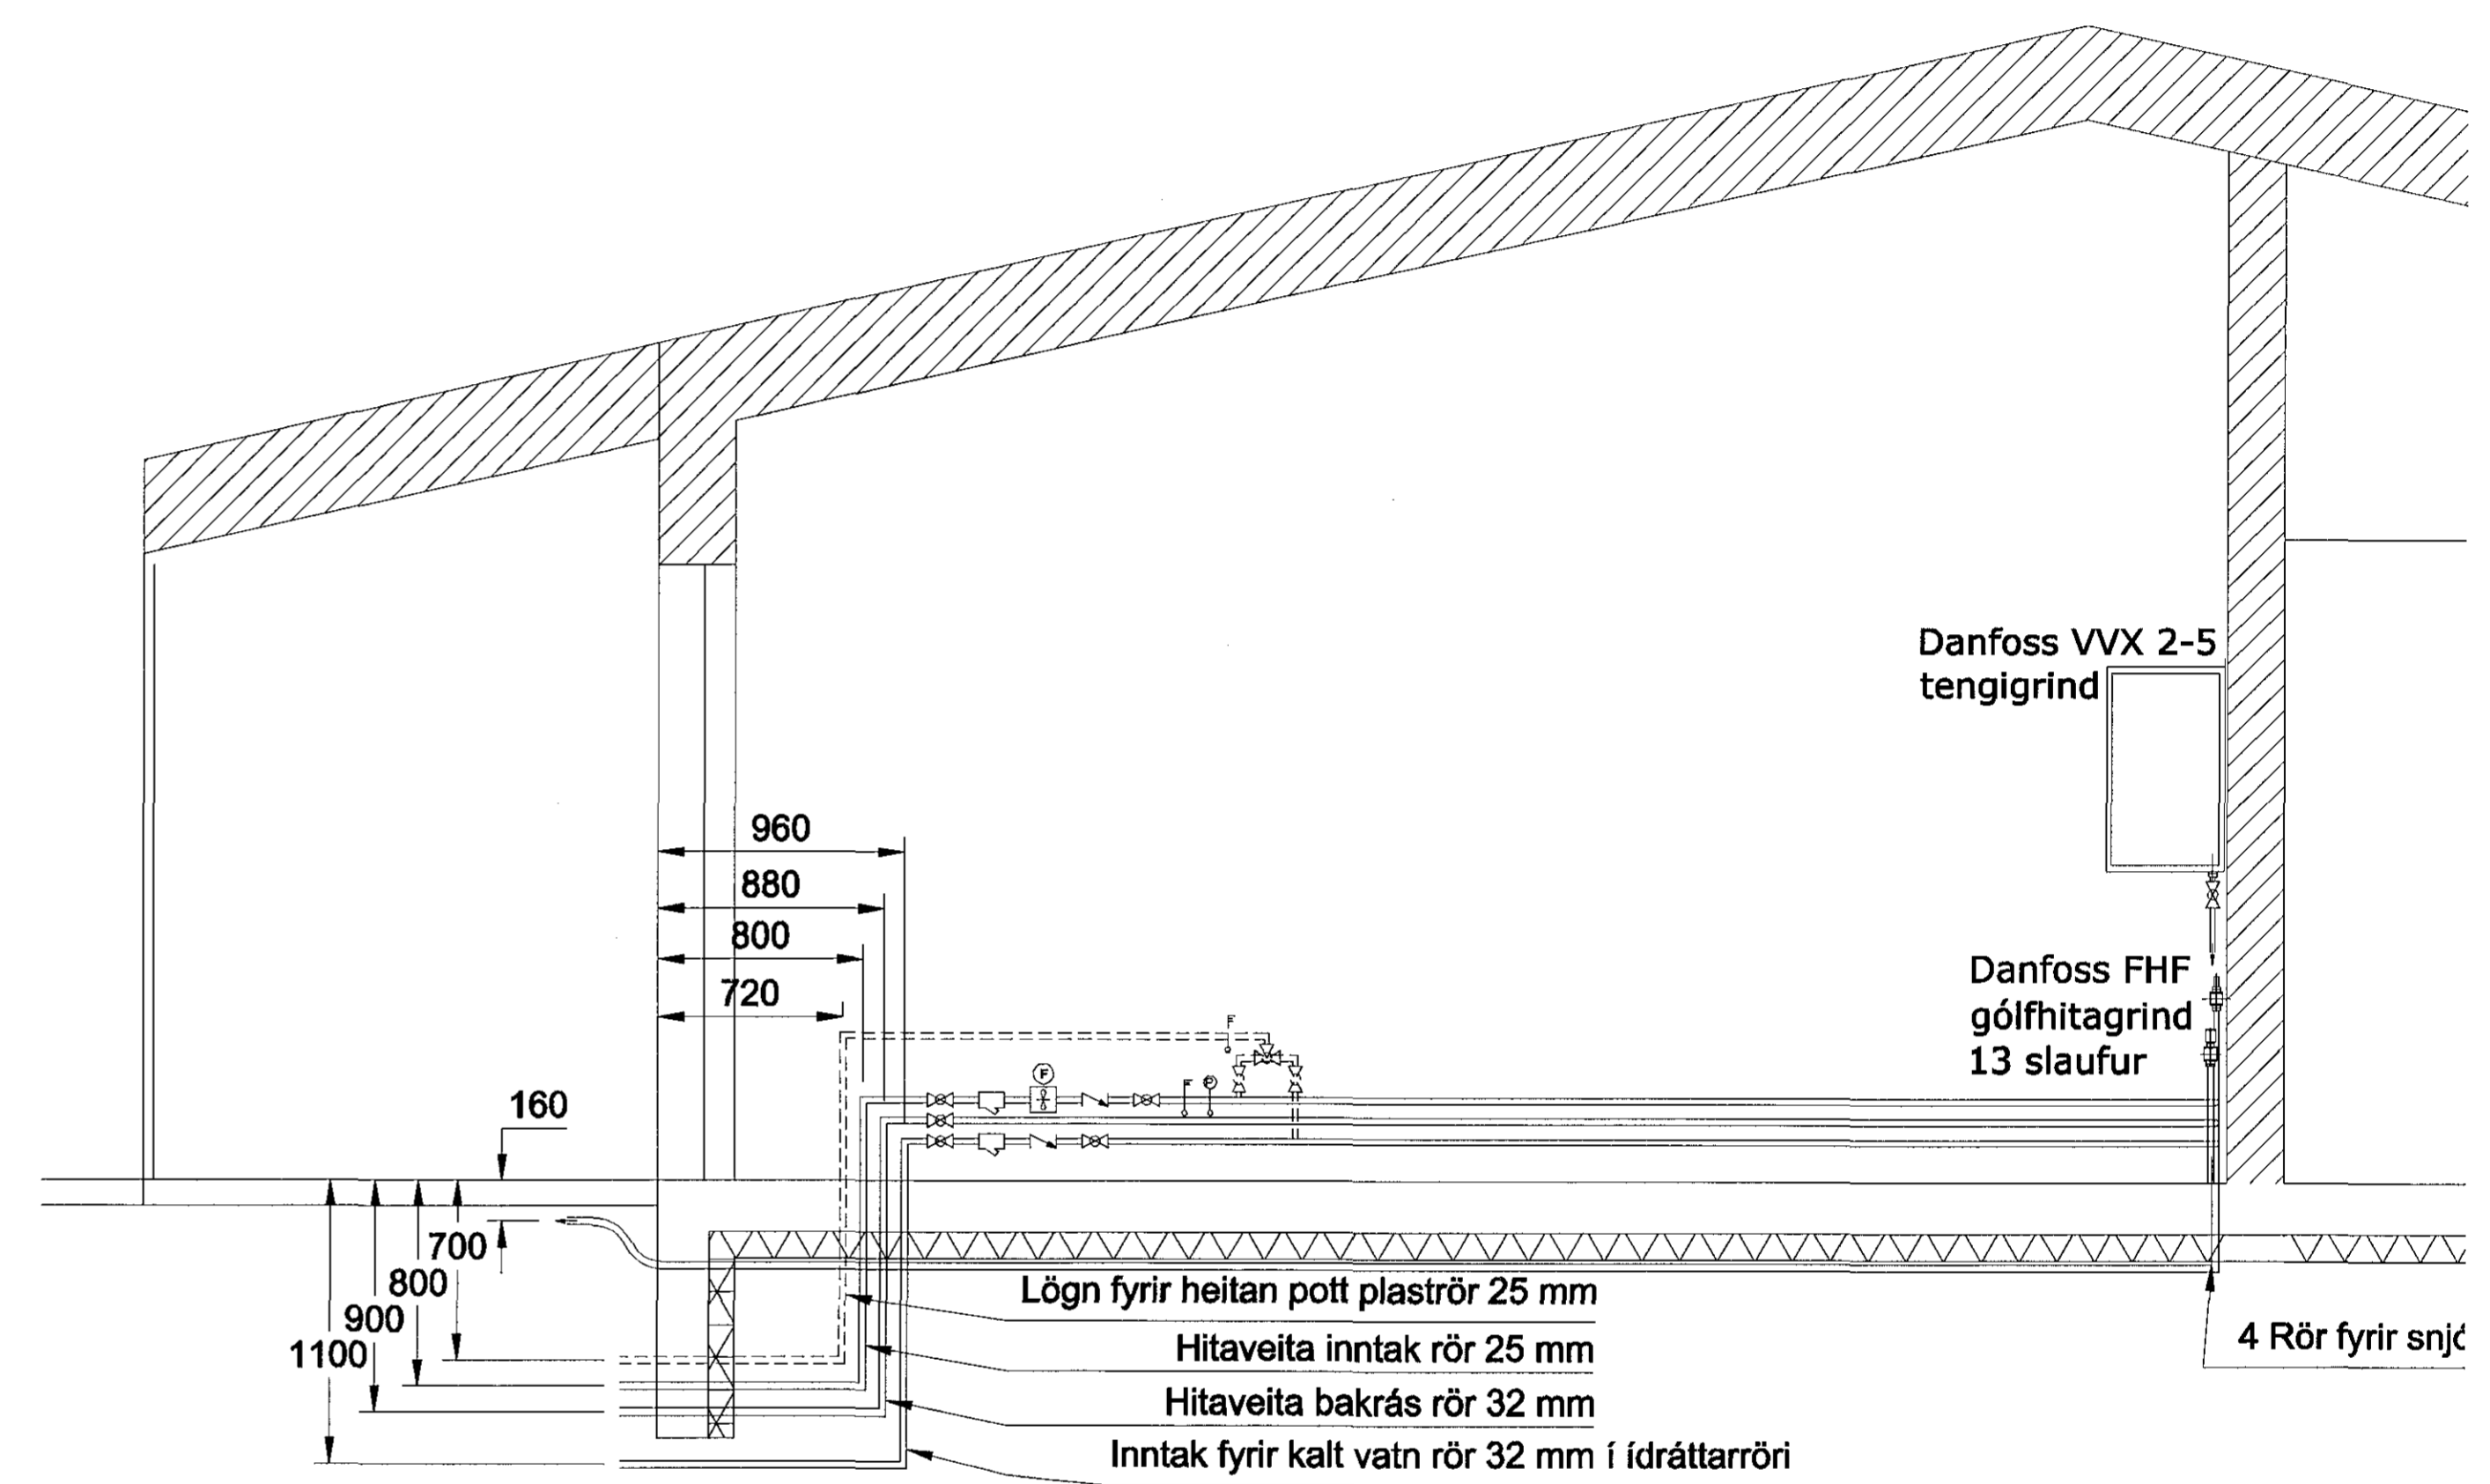


Samþykkt þann
 11 OCT 2018
 Byggingarfulltrúinn í Hafnarbýli
 F.h. Sigurður Steinar Jónsson

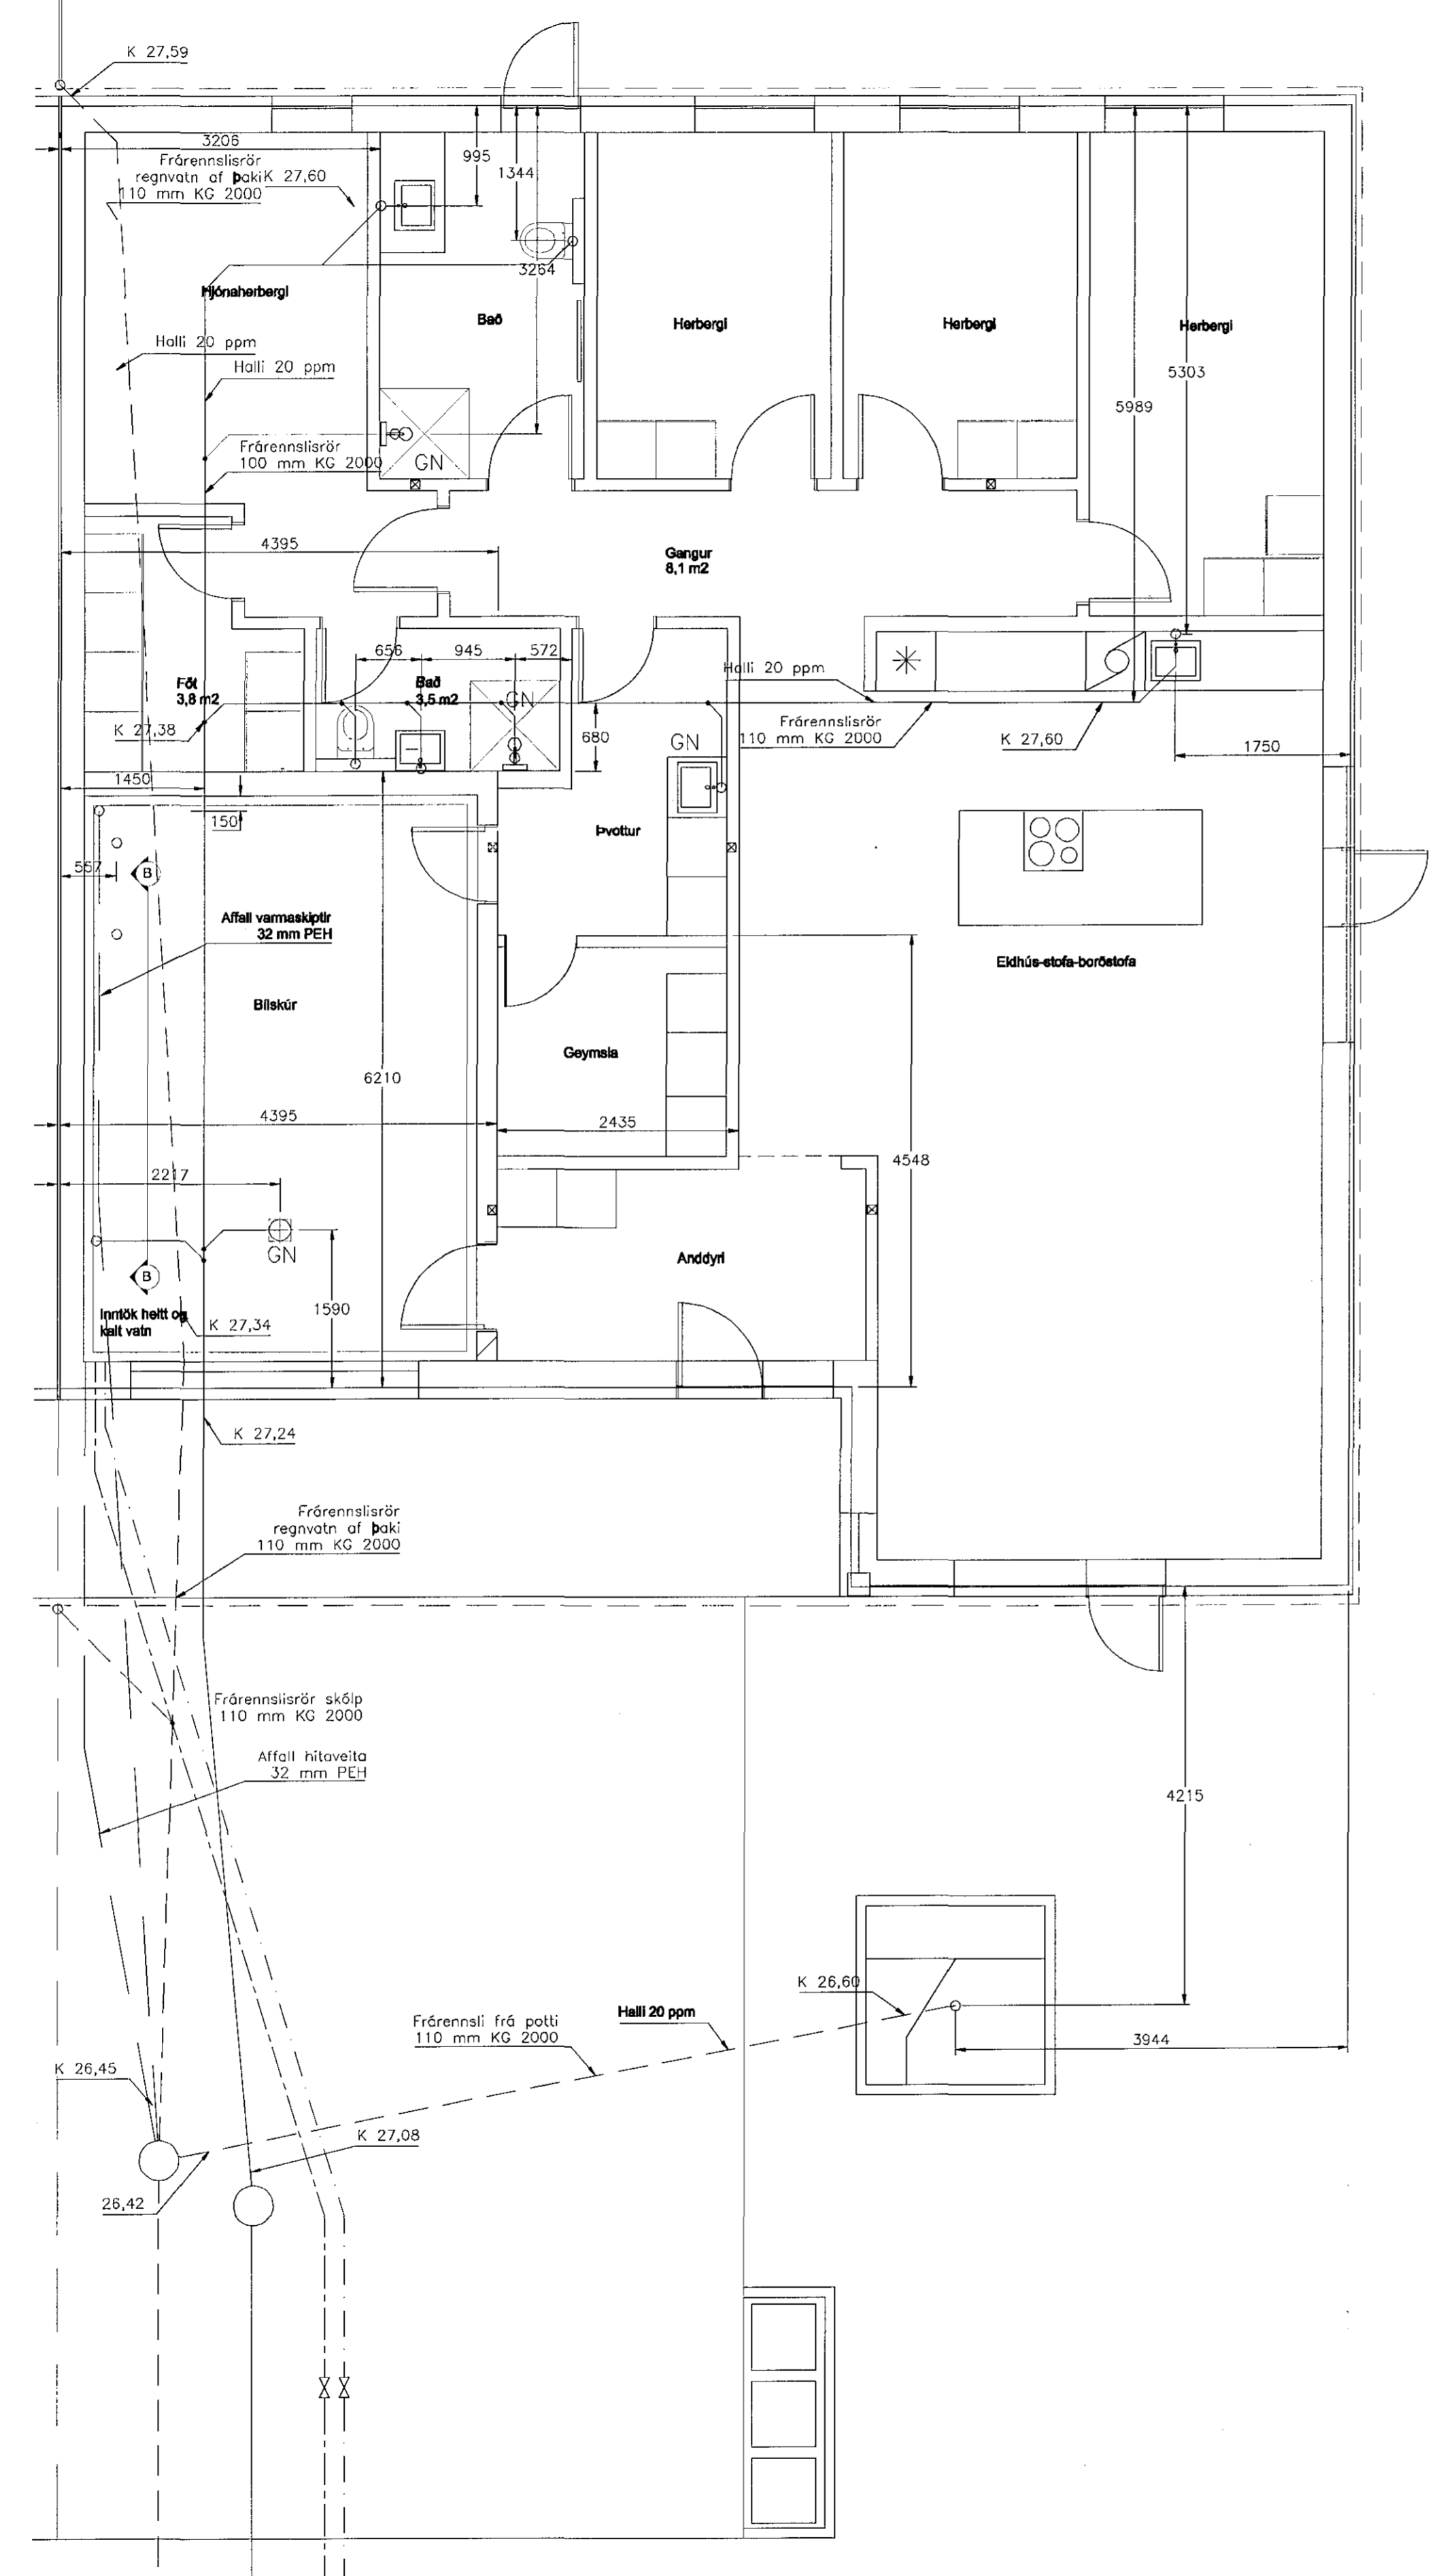

72					
Hannað	JG	Táknað	JG	Yfirfarið	EG
Nafn hönnuðar	Guðmundur Ósvaldsson				
Kennitala:	061254-3238	Dagur:	10.9.2018		
Undirskrift:	<i>[Signature]</i>				
Kvistavellir 72					
Frérensli					
Verkur:	K86-72	Tekning nr.	Útg.		
Formet. bl.	A1	124L - C			
Mælikvæði:	1:50				