
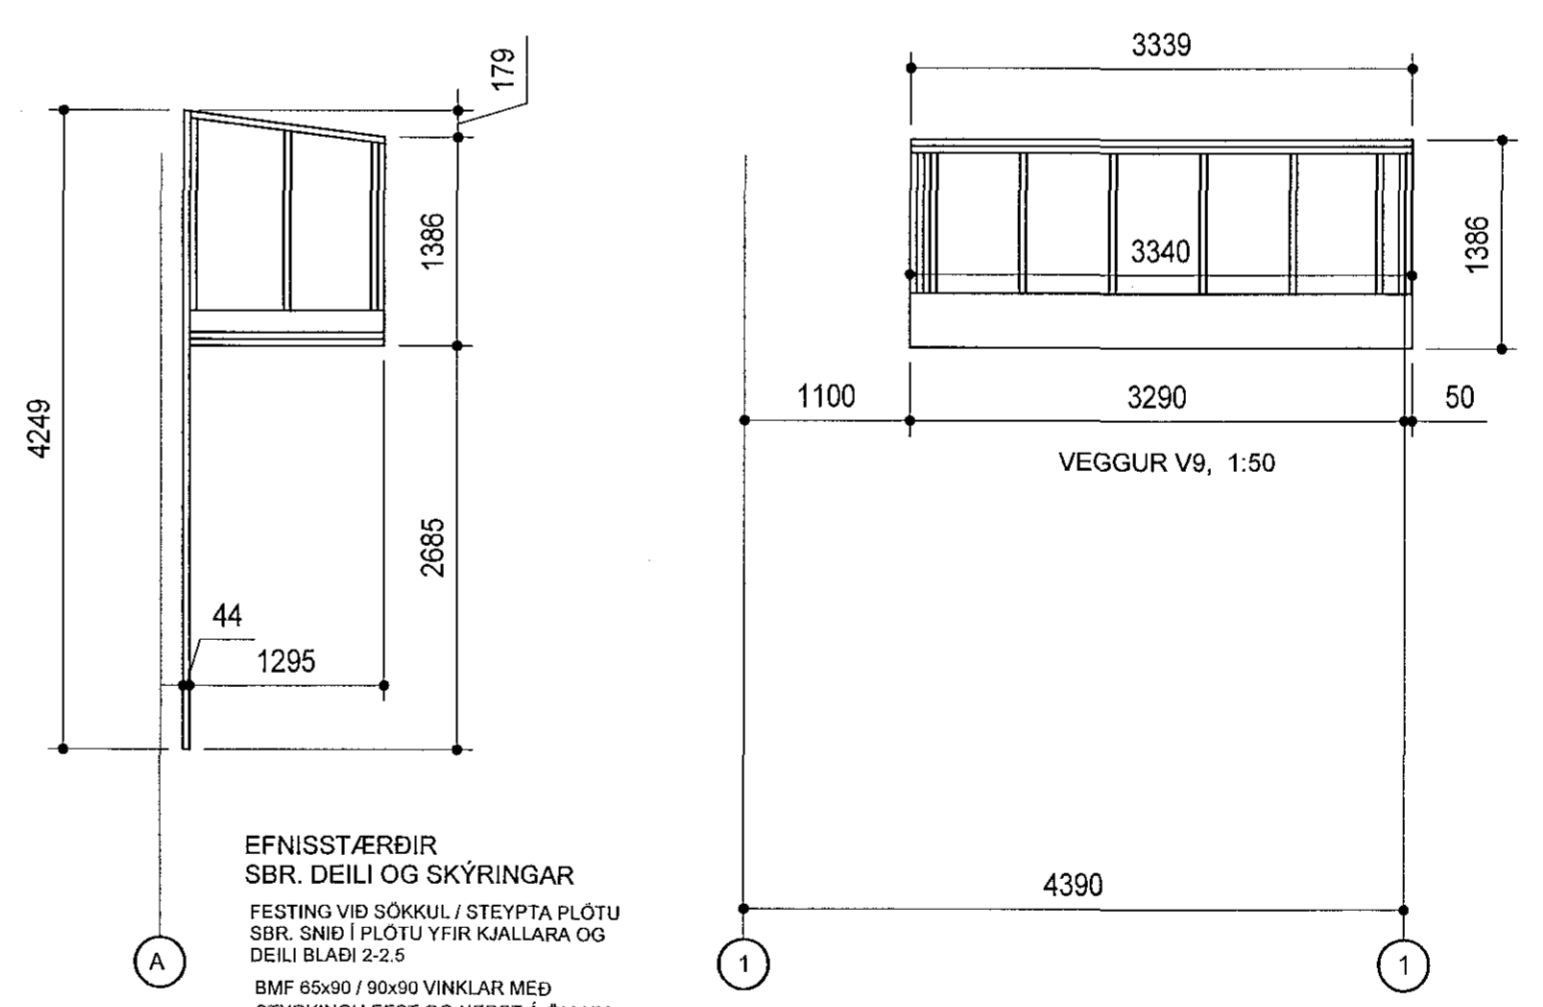
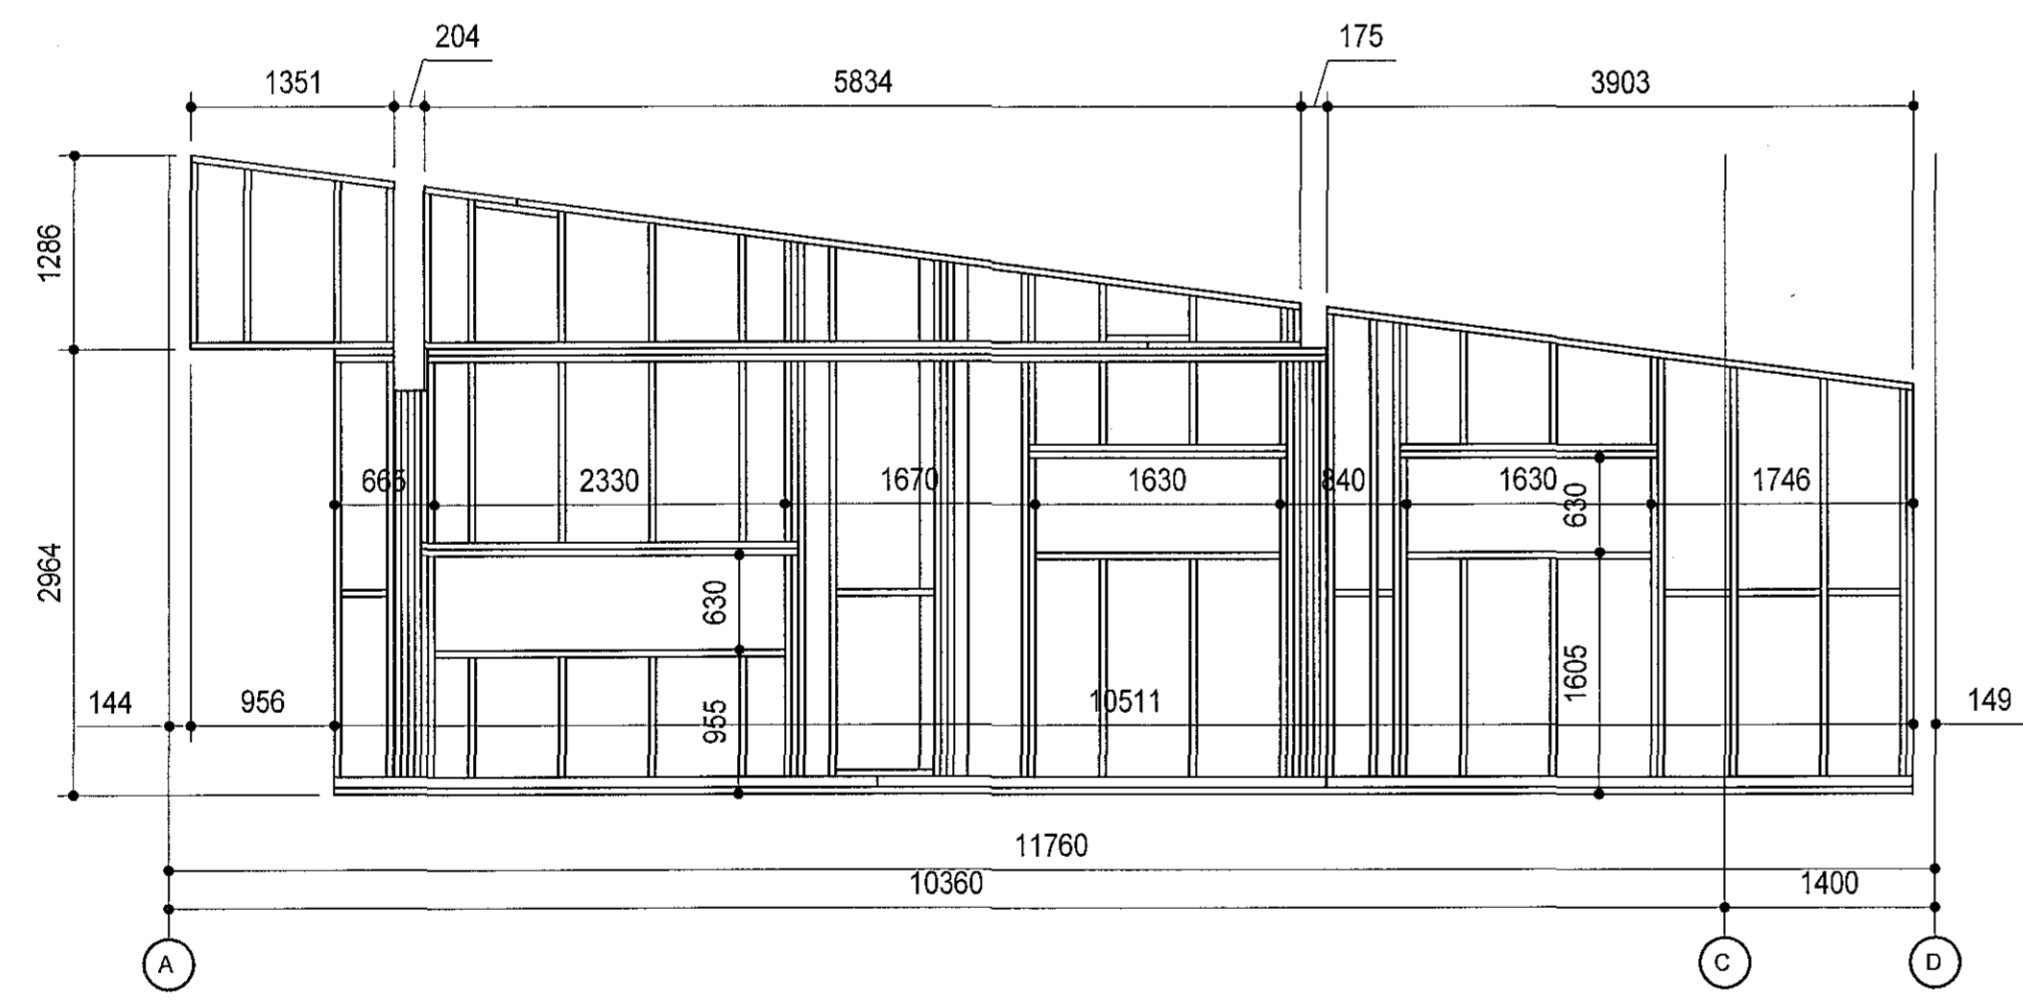
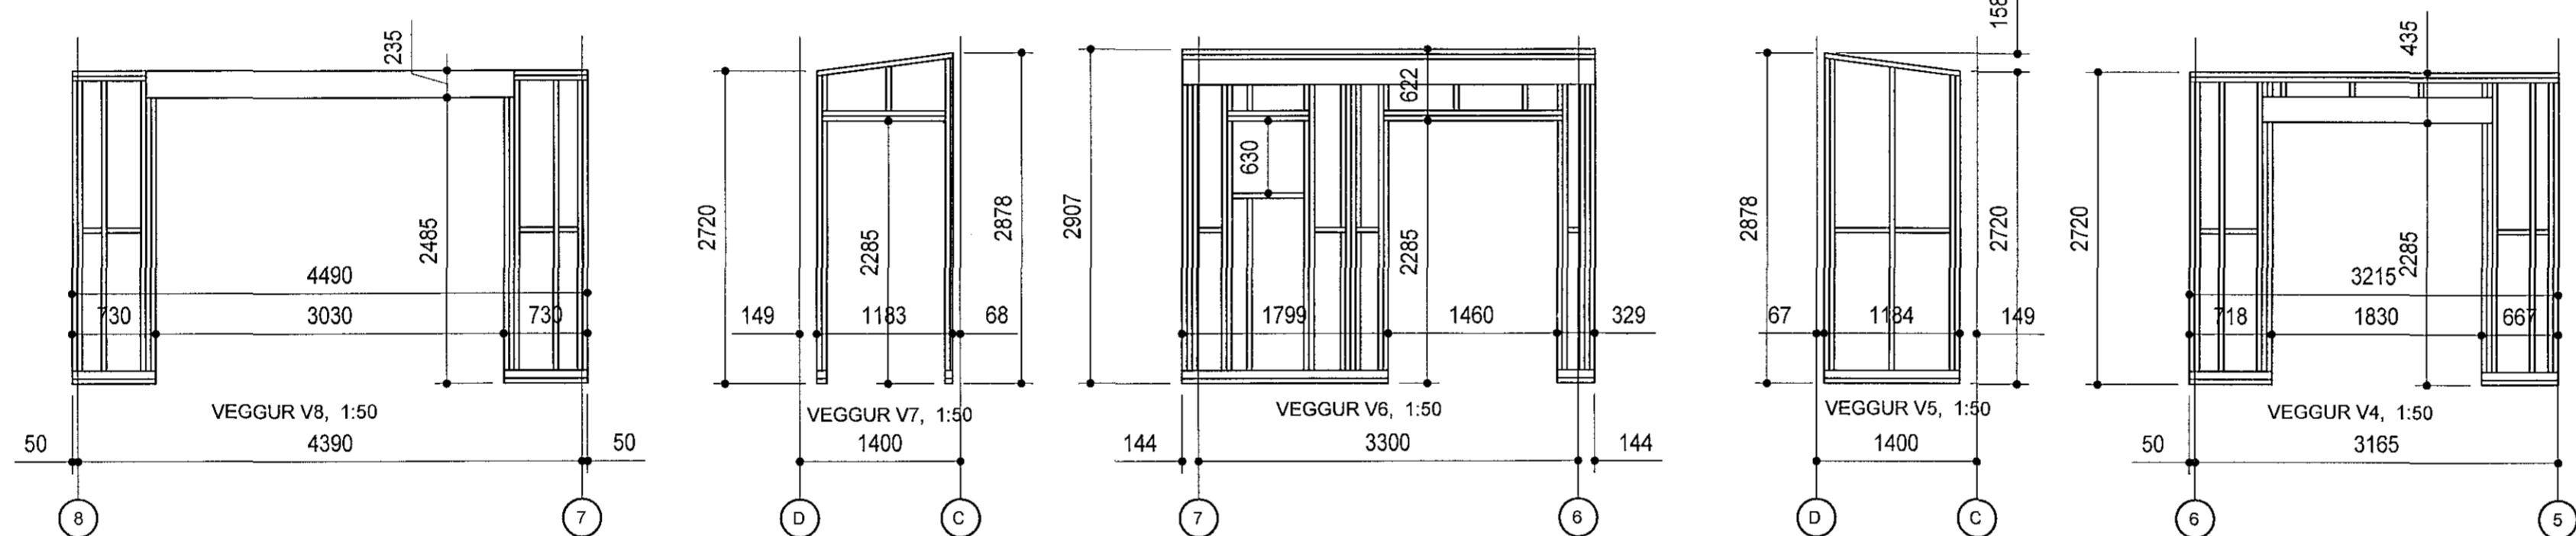


Samþykkt bann
 17 OCT 2018
 Byggingarfulltrúinn í Hafnarfirði
 F.h. Sigurður Steinar Jónsson

MOBERGSKARD 12

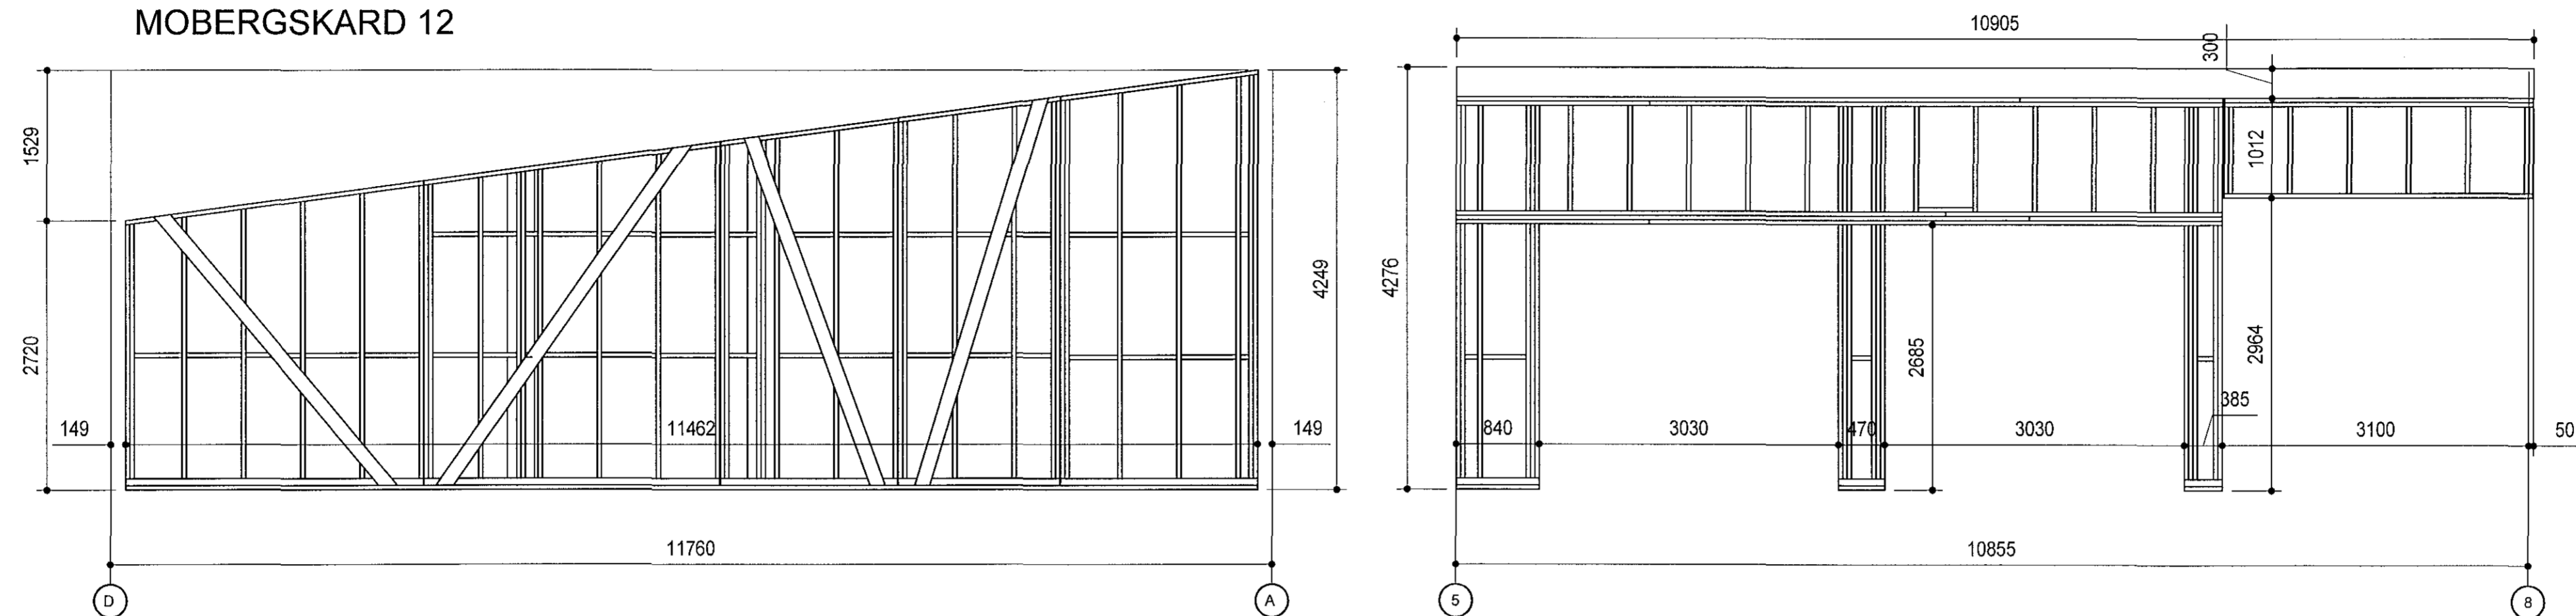

EFNISSTÆRÐIR
 SBR, DEILI OG SKÝRINGAR
 FESTING VIÐ SÖKKUL / STEYPTA PLOTU
 SBR, SMÍÐ PLOTU YFIR KJALLARA OG
 DEILI BLADI 2-2.5
 BMF 65x90 / 90x90 VINKLAR MED
 STYRKINGU EFTI OG NEDST Á ÖLLUM
 STÖÐUM OG INN Í HERÐUM OG
 GLUGGUM, NEGLING ER 5+5 stk. 4.0 / 40
 KAMBÁUMUR BMF.

B	16.09.18	YMSAR BREYTINGAR	H.A.
Verkefni: Verkefni Hauks Ásgeirssonar e.h.f. Brautarholt 10-14, 105 Reykjavík Sími: 534-8815 897-8132 e-mail: haukur@vha.is www.vha.is Kennitala: 560600-3050			
Hannað	Teiknað	Samþykkt	
H.A.	H.A.	Kennitala	301255-4629
MÓBERGSSKARD 10 OG 12 HAFNARFIRÐI BURÐARVIRKI ÁSYND VEGGJA MÓBERGSSKARDI 12			
Mkv.	Teikn. nr.	Verk nr.	
1:50	2-2.4	18-017	
Áritun samráðgjafar / hönnunarstjóra:			Útgáfa
			B MAÍ 18