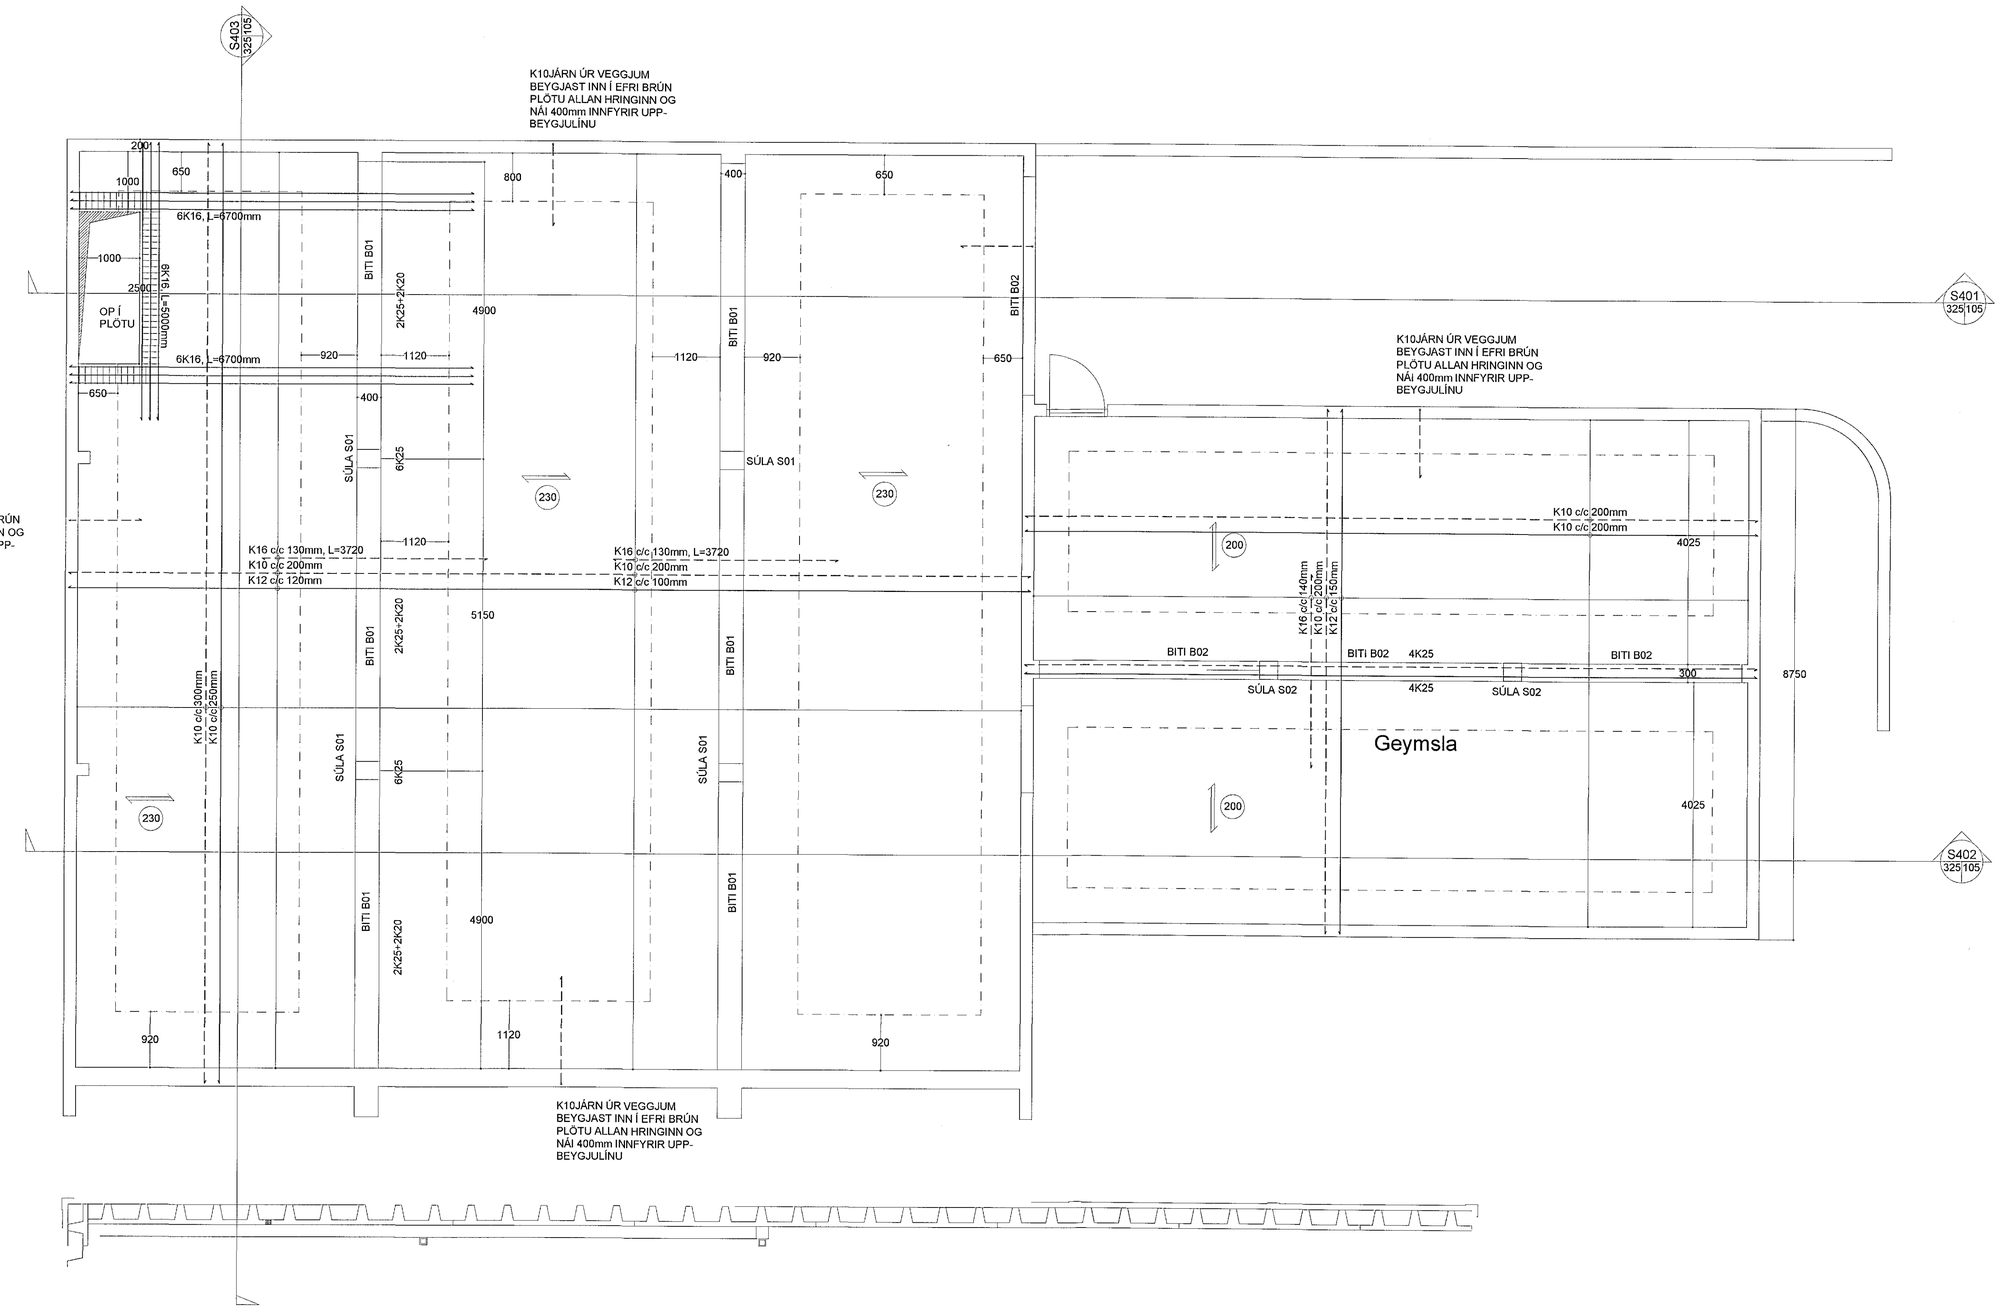

Samþykkt þann
26 OCT 2018
Byggingarfulltrúinn í Hafnarfjörð
F.h. Sigurður Steinar Jónsson

SKÝRINGAR:

NOTAÐAR ERU TEIKNINGAR AÐALHÖNNUÐAR Í SAMRÆMI VIÐ SAMÞYKKTA AÐALUPPRDÆTTI

Sveinbjörn Jónsson, 261254-7949

STAÐGREINIR 1400-1-20400040
LANDNÚMER L120334

ENDURSKODUN:	DAGS.	TEIKN.	YFIRF.
H:			
G:			
F:			
E:			
D:			
C:			
B:			
A:			

VERKKAUPI: GULLMOLAR ehf.

VERKHEITI: EYRARTRÖÐ 4, HAFNARFJ.

EFNI: BURÐARÞOL - BERANDI PLATA

VERKFRÆÐISTOFAN® möndull
Birkihlíð 8, 105 Reykjavík
Sími 862-7991, kt. 591184-1139
Bréfsíni 575-1211
Netfang sveinbjorn@mondull.is
SVEINBJÖRN JÓNSSON
Byggingaverkfræðingur

TEIKN: 2325-S-1101
KEIRFARIÐ: SVBJ
VERK NR: 2325
BLAÐ NR: 1101

DAGS. ÚTGÁFU: APRÍL 2018
KENNITALA ÚTGEFANDA: 261254-7949
STÆRÐ: A1
ENDURSK.:

ÁRITUN AÐALHÖNNUÐAR:

SKÝRINGAR SJÁ TEIKNINGU S-001

1 0 1 5 10m

Teikning þessi er gefin út af undirrituðum fyrir hönd eigandá hofundaréttar.
Teikninguna má ekki afrita með neinum hætti, að hluta til eða í heild án skriflegs leyfis höfundar.