



AFSTÖÐUMYND mkv. 1:500

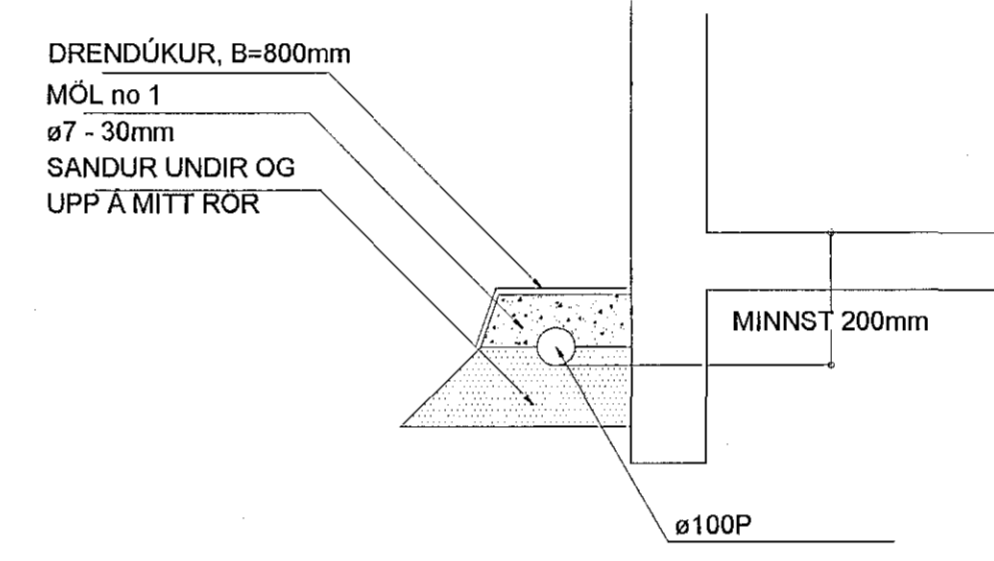


FRÁGANGUR REGNVATNS OG DRENLAGNA mkv. 1:20

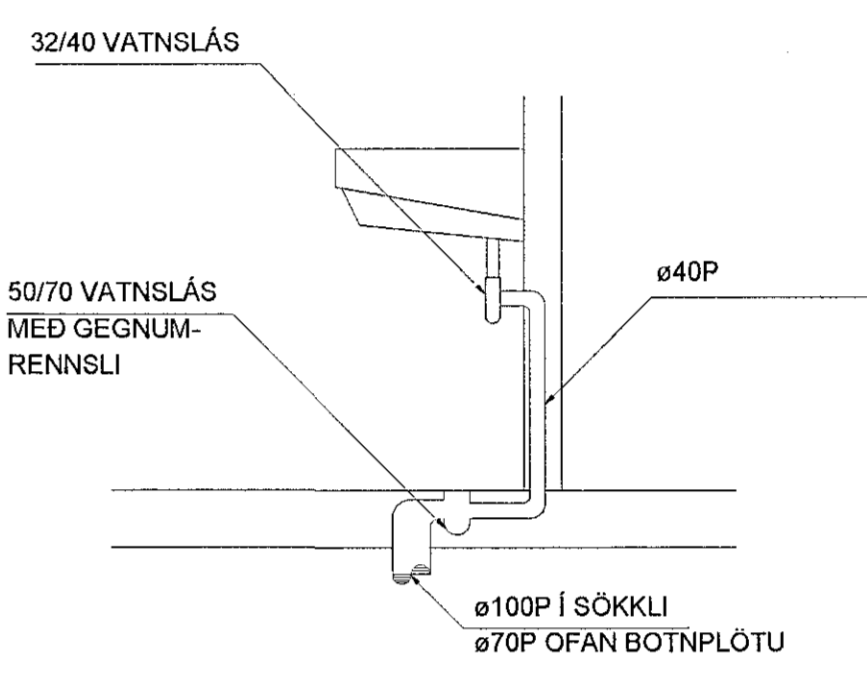


TENING HANDLAUGA mkv. 1:20

SNÍÐ Í PLÖTU YFIR JARÐHÆÐ (cross-section of floor above ground) mkv. 1:10

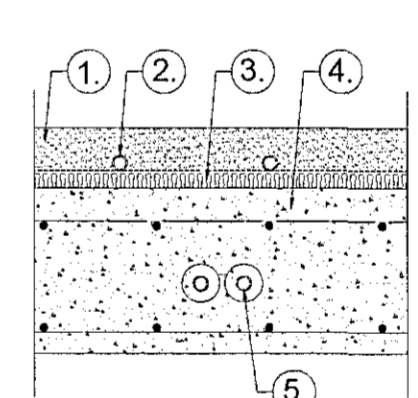


- 70 mm gölfíögn, t.d. ELGO-flotíögn Fí50.
- Gölfgeisli, pex-rör (súrefnisfrí).
- Einangrun 20 mm fyrir gölfgeisla.
- 22 cm járnþent plata.
- Neysluvatnslagnir að hreinlætistækjum.

SNÍÐ Í BOTNPLÖTU BÍLSKÚRS (cross-section of carport floor) mkv. 1:10

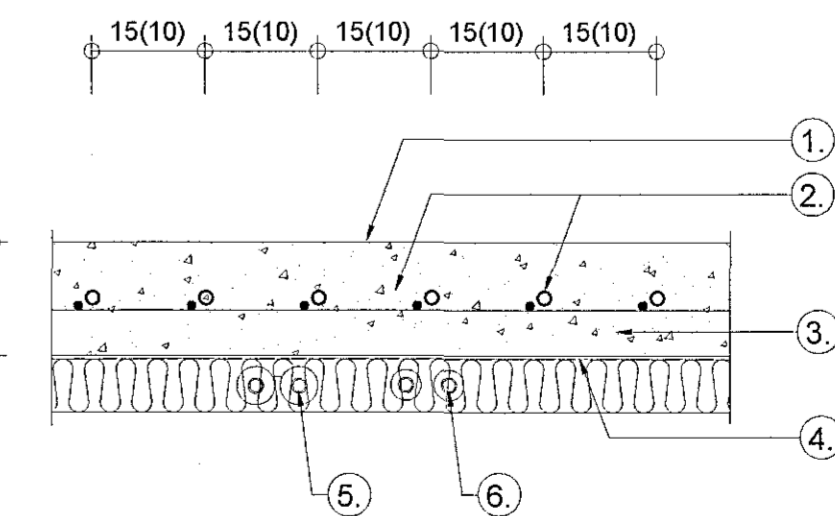


- Vélsípað yfirborð
- Pex- eða álþexrör sem innsteypt eru í gölfplötu, fest ofan við járngrind
- Gölfplata neðri hæðar
- Plaststyrkt álfóla
- Neysluvatnslagnir að hreinlætistækjum.
- Lagnir að ofni.

SNÍÐ Í PLÖTU ÍBÚÐAR (cross-section of apartment floor) mkv. 1:10

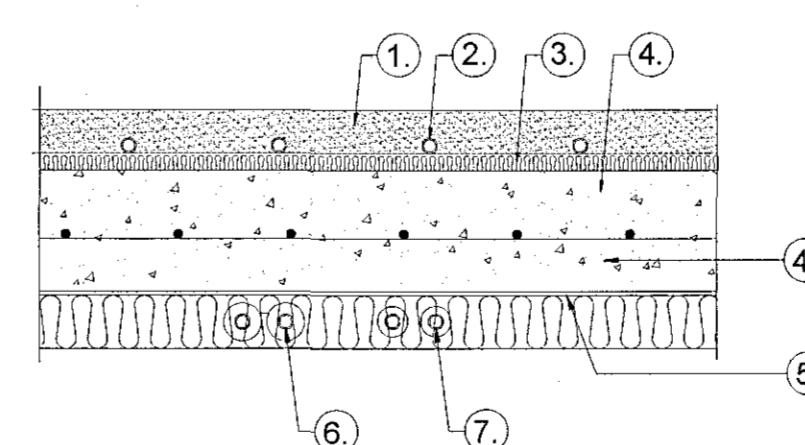

- 70 mm gölfíögn, t.d. ELGO-flotíögn Fí50.
- Gölfgeisli, pex-rör (súrefnisfrí).
- Einangrun 20 mm fyrir gölfgeisla.
- Steinsteypt plata
- Plaststyrkt álfóla
- Neysluvatnslagnir að hreinlætistækjum.
- Lagnir að dreifíkistu

AFFALL HITAVEITU (waste heat recovery) ø32 PE MRS 100

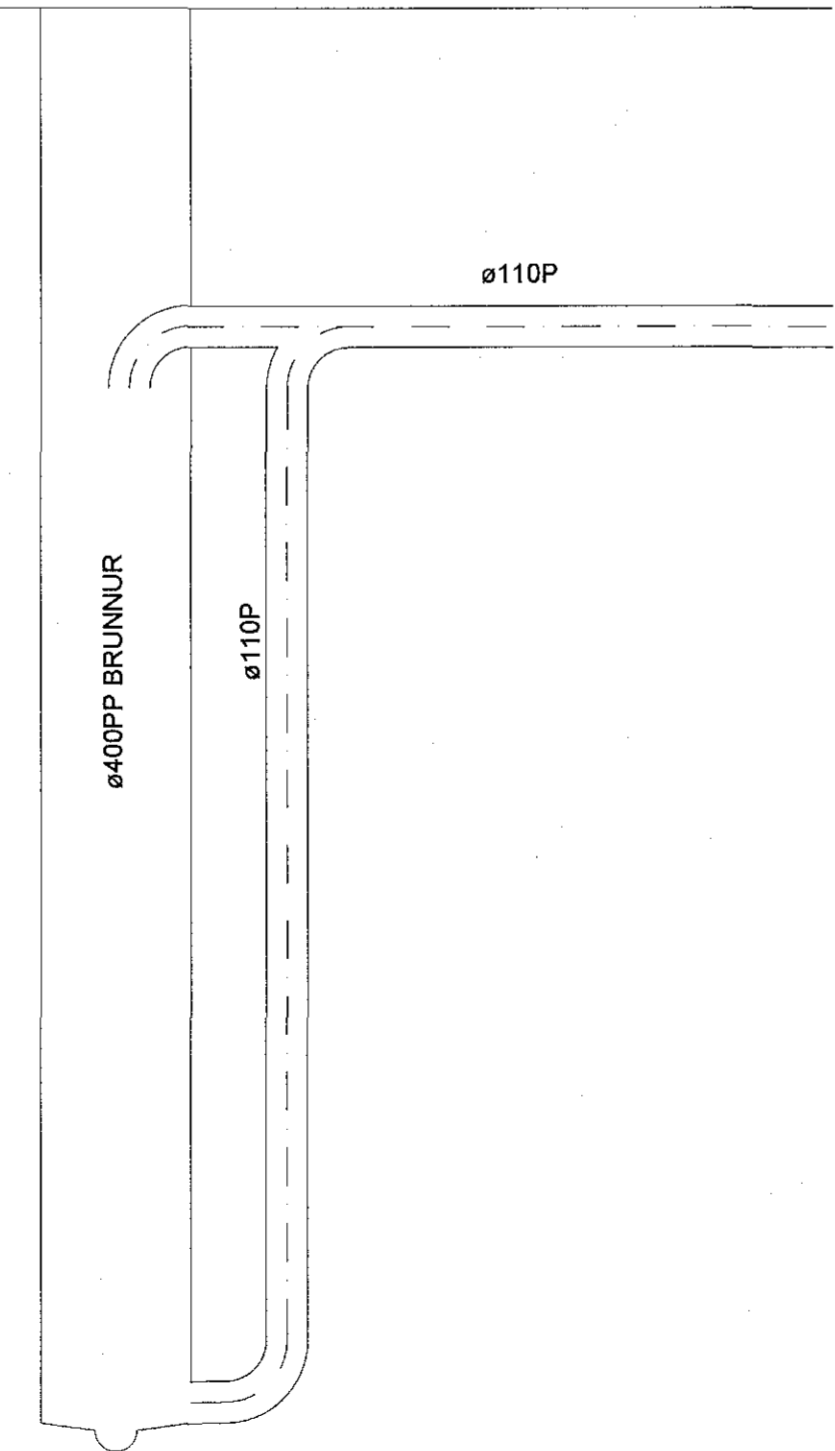

FALLBRUNNUR - DÆMIGERÐ SNEIDING (fallwater dam cross-section) mkv. 1:20

LOFTUNARSTÚTUR ÚR PLÖTU TENGJAST VIÐ TÚÐU Í ÞAKI SÉ ANNAD EKKI TILTEKIÐ ERU SKOLPLAGNIR ø100P MEÐ 2% HALLA OG REGNVATNS OG DRENLAGNIR ø100P MEÐ 1% HALLA TENING NEYZLUVATNS OG HITAVEITU SJÁ TEIKNINGAR

SKÝRINGAR:
 ALLT EFTIR OG FRÁGANGUR SÉ Í SAMRÆMI VIÐ HOLVRESAREGLUGERÐ REYKJÁVJURBORGAR OG ÍST 65
 AFFALL FRÁ HANDLAUGUM, SKOL OG ELDHÚSVÖSKUM RENNI Í GEGN UM GÖFNIBURFOLL

GN TÁKNAR	GÖLFNIBURFALL OG SÉ MEÐ 100/100 VATNSLÁS	
HL	HANDLAUG	32/40
VS	VATNSSALERNI	100/100
ST	STURTU	40/50
EV	ELDHÚSVASK	50/70
BK	BÁÐKAR	40/50
UV	UPPÞVOTTAVÉL	50/70
ÞV	ÞVOTTAVÉL	50/70
BS	BÍLSKÚRSKRANI	50/70
ÞN	ÞAKNIBURFALL	

SKOLPLÖGN P PLAST PVC RAUTT OG PEH Í HITAVEITUFRENNSLI S STEINRÖR
 DREN OG REGNVATNSLÖGN

Sambýkkt þann
 26 OCT 2018
 Byggingarfulltrúinn í Háfróði
 F.h. Sigurður Steinar Jónsson

SKÝRINGAR

SKÝRINGAR SJÁ TEIKN. P-001

LANDEIGNANÚMUR L225484

ELDURSKOÐUN	DAGS	TEKNI	VIÐRIF
H:			
G:			
F:			
E:			
D:			
C:			
B:			
A:			

VERKFRÆÐISSTOFAN
OLÁFUR OG HELGA B. SIGURDARDÓTTIR
 VERKFRÆÐI
HÁDEGISSKARÐ 23, HF
 EFTIR
FRÁRENNSLISLAGNIR - SÖKKLAR

VERKFRÆÐISSTOFAN
möndull
 Birgitta 8, 105 Reykjavík
 Sími 892-7991, f. 591184-1130
 Netfang: vorkraf@mendull.is
 SVENSK-REIJI JONSSON
 Byggingaverktöskingur

TEKNI
 P-100
 YFERFARID
 SVBJ
 VERK NR
 2294-13
 2
 BLAD NR

DAGS ÚTGÁFU
 OKT 2018
 ÚTGEFIR
 SVENJÓRI JONSSON

KENNITALA ÚTGEFANDA
 20124-7949

STÆRÐ
 A1

ENDURSK.

Tekning þessi er gefin út af undirtekiðum fyrir hönd eigna höfundar. Tekninguna má ekk áttá með neinum hætti, að hluta til eða í heild án skriflegs leyfis höfundar.