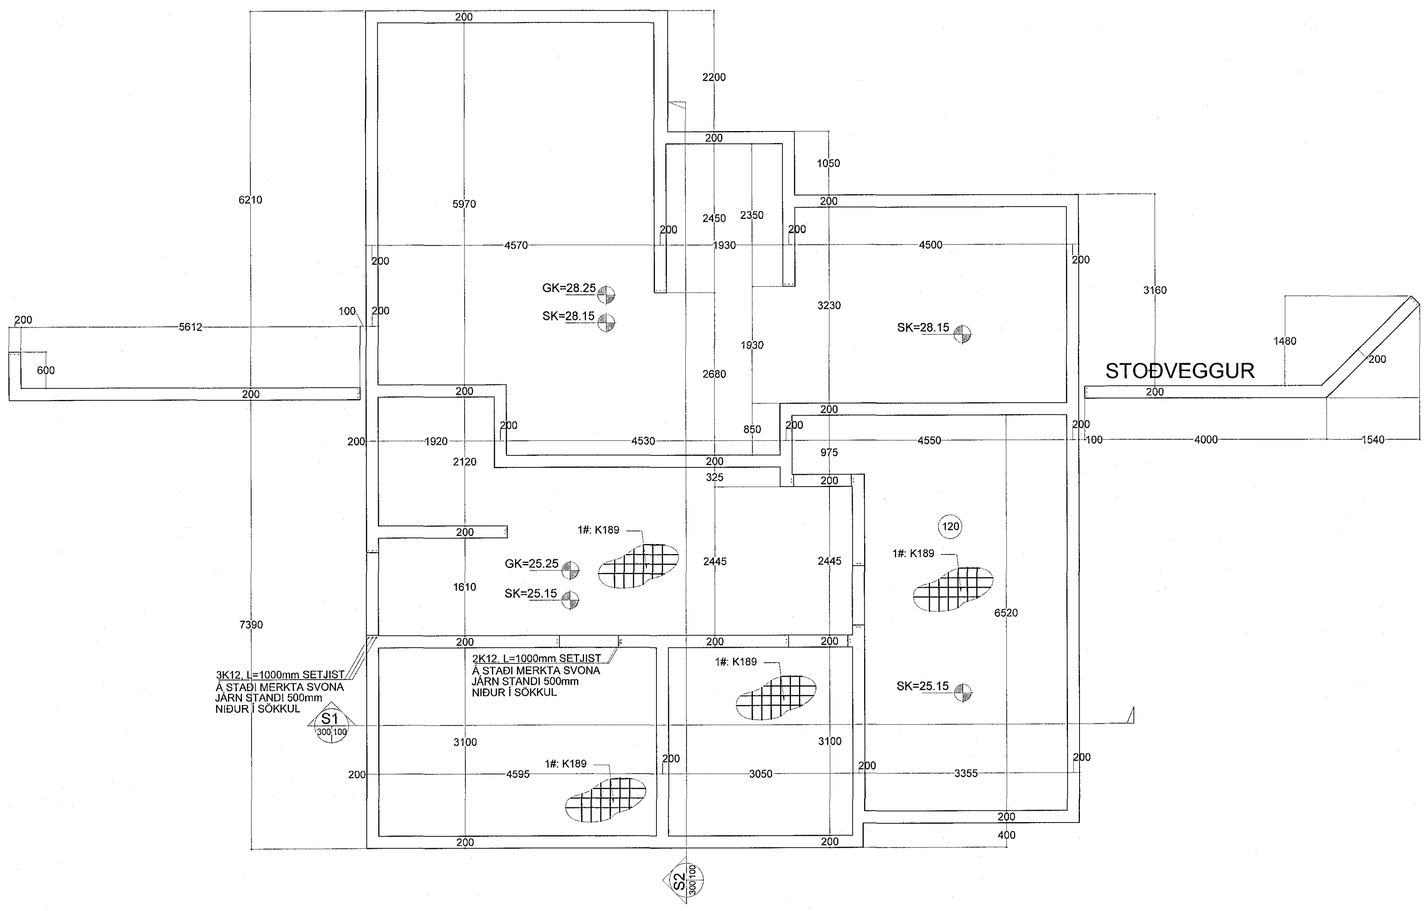

SKÝRINGAR:
SJÁ ENNFREMUR TEIKN. S-001

FRÁGANGUR JÁRNA:
SKEYTILENGD SÉ 40* ÞVERMÁL JÁRNA
Í STAÐ ÞESS AÐ BEYGJA AÐALJÁRN Í HORNUM
KOMI VINKLAR AÐ LENGD 2* SKEYTILENGD

EFNI OG EFNISGÆÐI:
STEYPUSTYRKTARSTÁL SÉ KAMBSTÁL KS42
STEINSTEYPA SÉ C35, SIGMÁL 4 TIL 8 CM
VATNSSEMENTSTALA 0.55 OG LOFT 4 TIL 6%
MÆLT EFTIR NIÐURLÖGN
SJÁ ENNFREMUR ÍSLENZKAN STAÐAL ÍST 10

K10c/c200 — TÁKNAR ENDA Á ÓKRÓKBEYGÐU JÁRNI MERKIR AÐ 10mm KAMBSTÁL LEGGIST MEÐ 200mm MILLIBILI

GK=68.90 — HÆÐ Á FULLFRÁGENGINNI PLÖTU SÉ 68.90 m.y.s.

FYLLING Í OG AÐ SÖKKLUM SÉ HREIN GRÓF MÓL SETT Í LÖGUM VIÐ VÖKVUN OG ÞJÖPPUN. LAGÞYKKT RÆÐST AF STÆRÐ TITRARA, ÞÓ MEST 800mm.
MESTA ÁLAG UNDIR SÖKKLUM ER MINNA EN 0.3 N/mm2
UNDIRSTÖÐUR STANDI Á ÞJAPPAÐRI FYLLINGU

S4 (S2 S1) — TÁKNAR SNIÐ TEKIÐ Í STEFNU ÖRVAR
S4 TÁKNAR SNIÐ NÚMER
S1 TÁKNAR TEIKNINGARNÚMER ÞAR SEM SNIÐ ER TEKIÐ
S2 TÁKNAR TEIKNINGARNÚMER ÞAR SEM SNIÐ ER SÝNT

SJÁ ENNFREMUR TEIKNINGU 2256-S-000 OG TEIKNINGAR ARKITEKTS

ALLAR MÁLSETNINGAR SKAL BERA SAMAN VIÐ TEIKNINGAR ARKITEKTS

TÁKNAR KROSSBUNDNA MOTTU, 5K10c/c200mm
Í EFRI OG NEÐRI BRÚN, L=1500mm

1 0 1 5 10M

Samþykkt þann
26 OCT 2018
Byggingarfulltrúinn í Hafnarfirði
F.h. Sigurður Steinar Jónsson

SKÝRINGAR:

LANDEIGNANÚMER L225484

ENDURSKOÐUN:	DAGS.	TEIKN.	YFIRF.
H:			
G:			
F:			
E:			
D:			
C:			
B:			
A:			

VERKKAUPI
ÓLAFUR OG HELGA B. SIGURÐARDÓTTIR
VERKHEITI
HÁDEGISSKARÐ 23, HF
EFNI
BURÐARÞOL - SÖKKLAR

VERKFRÆÐISTOFAN®
möndull
Bíldshöfði 8, 110 Reykjavík
Sími 892-7991, Kt. 591164-1139
Netfang sveinbjorn@mondull.is
SVEINBJÖRN JÓNSSON
Byggingaverkfræðingur

TEIKN. S-100
YFIRFARIÐ SVÞJ
VERK NR. 2294-13
BLAÐ NR. 1
DAGS. ÚTGÁFU OKT. 2018
KENNITALA ÚTGEFANDA 261254-7949
STÆRÐ A1
ENDURSK.
ÚTGEFIÐ SVEINBJÖRN JÓNSSON

Teikning þessi er gefin út af undirrituðum fyrir hönd eiganda höfundaréttar.
Teikninguna má ekki afrita með neinum hætti, né hluta til eða í heild án skriflegs leyfis höfundar.