

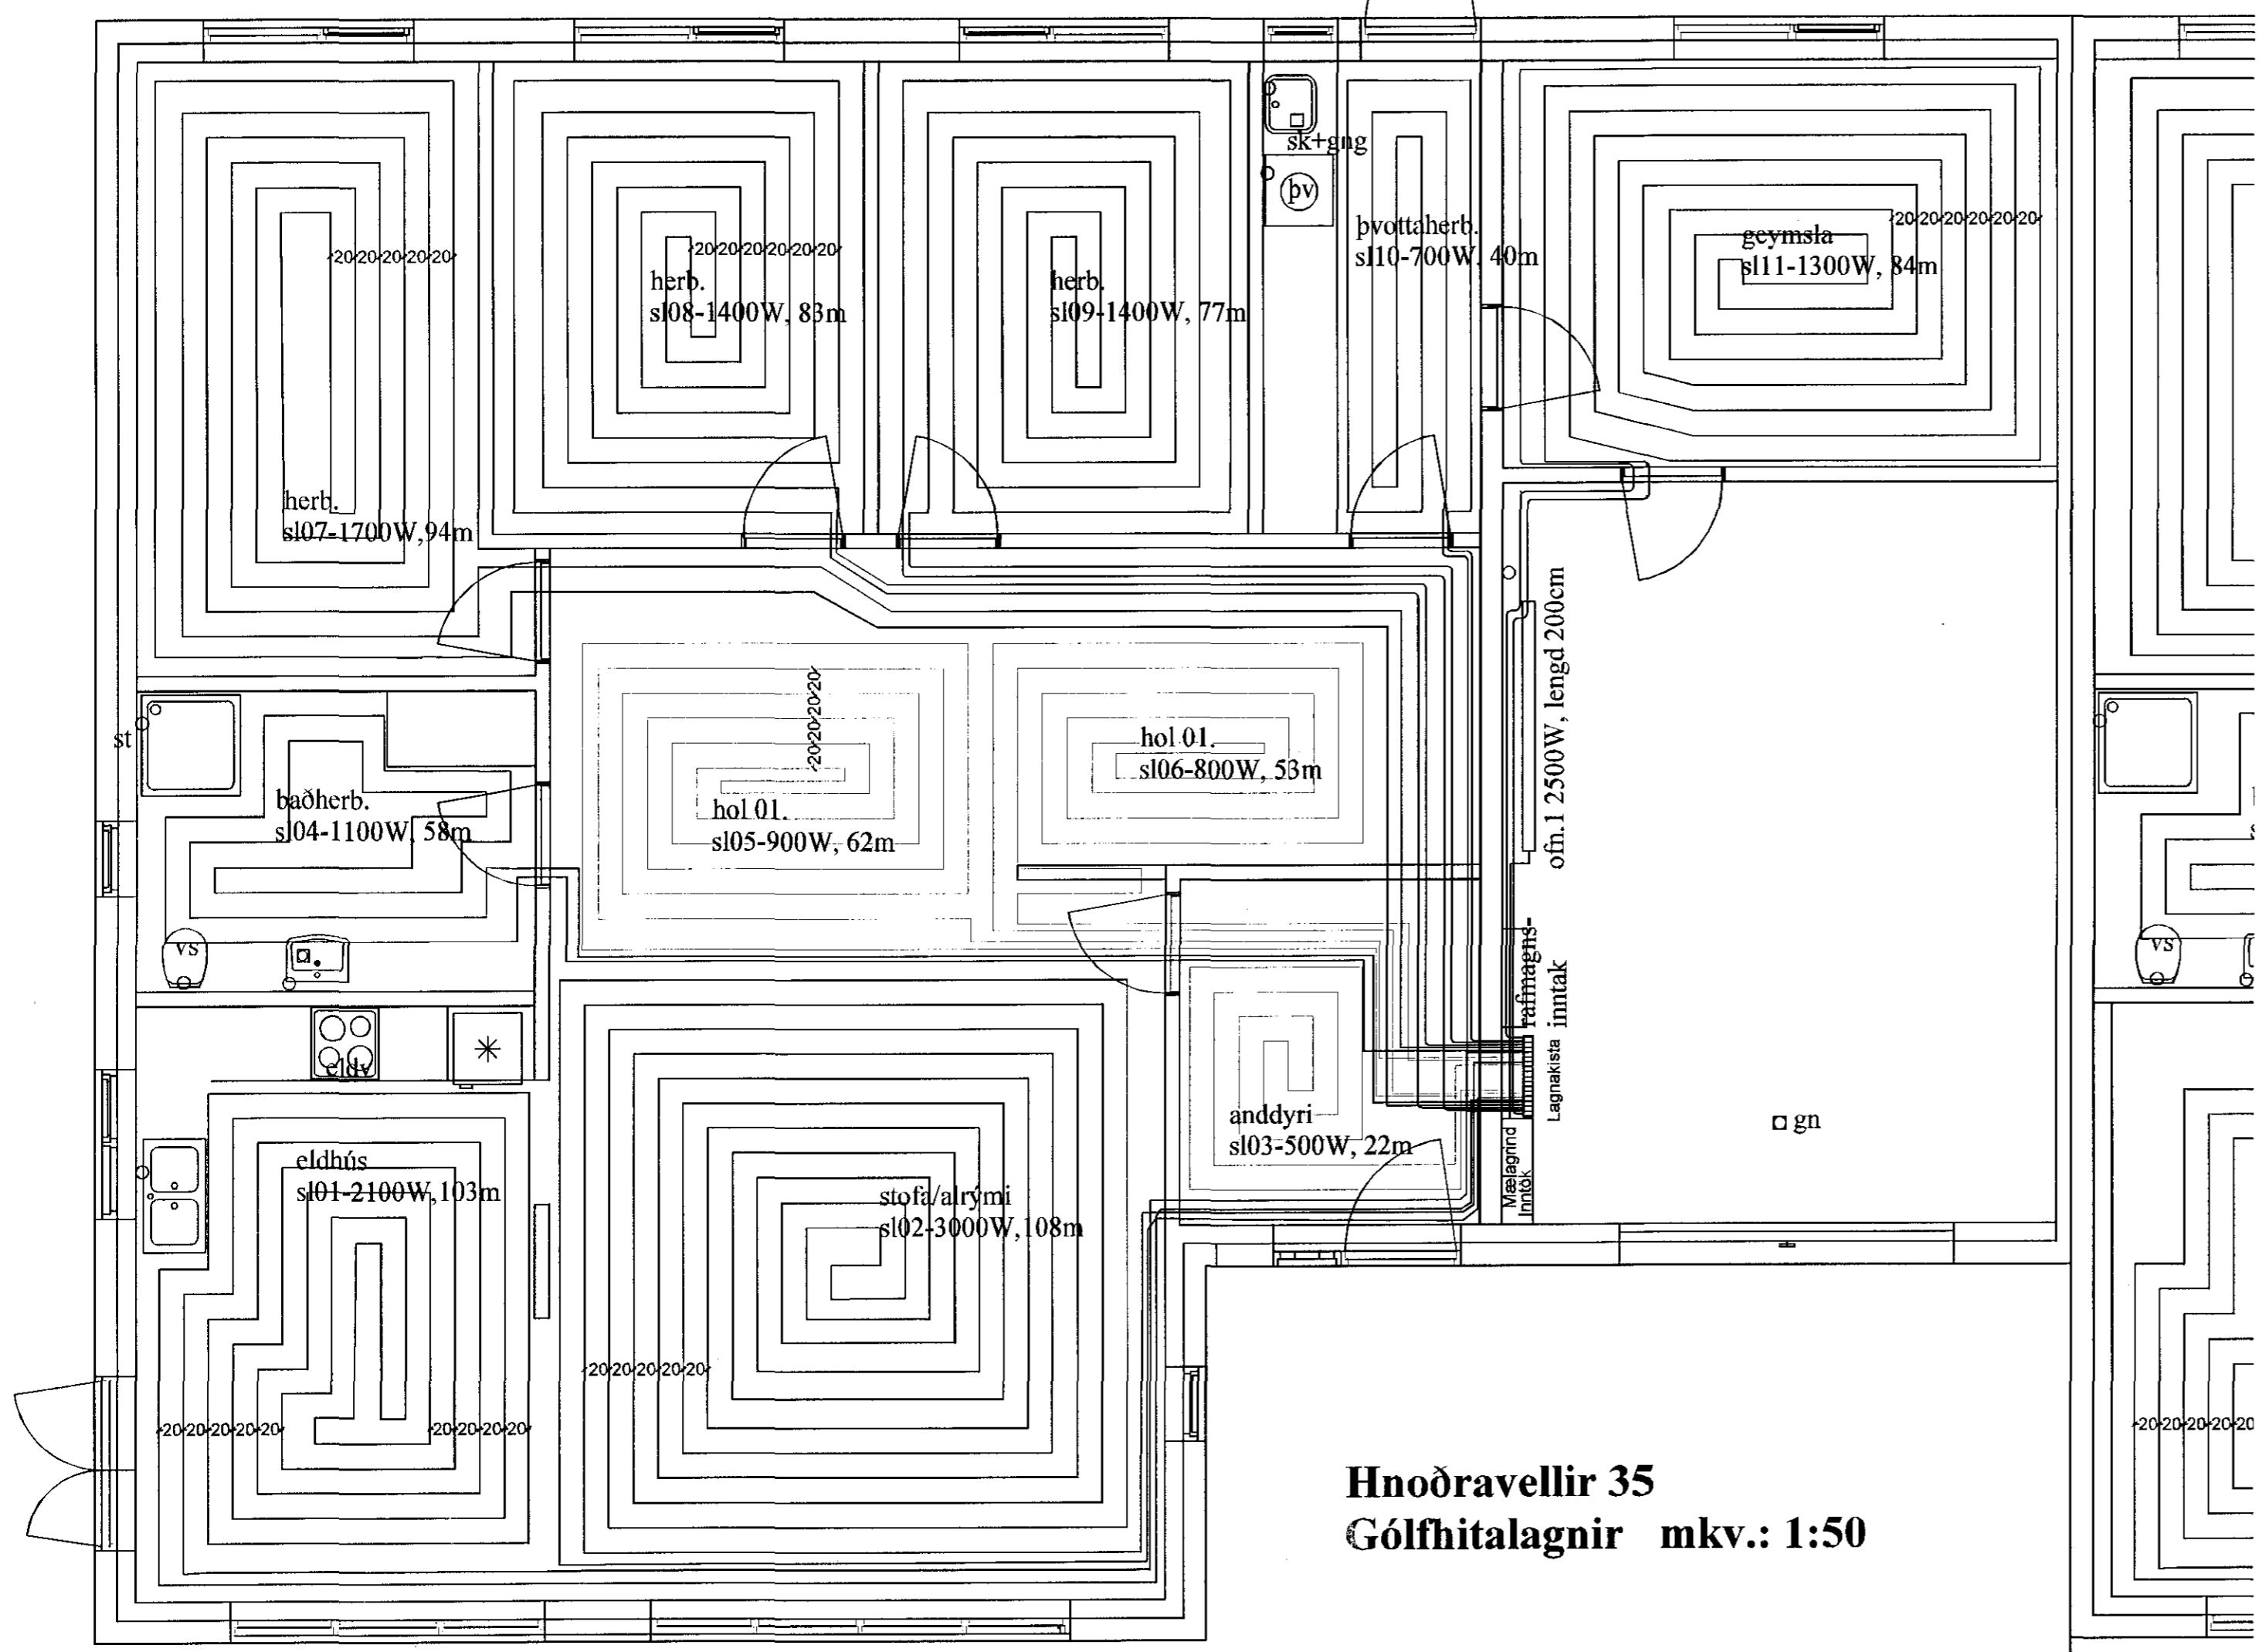
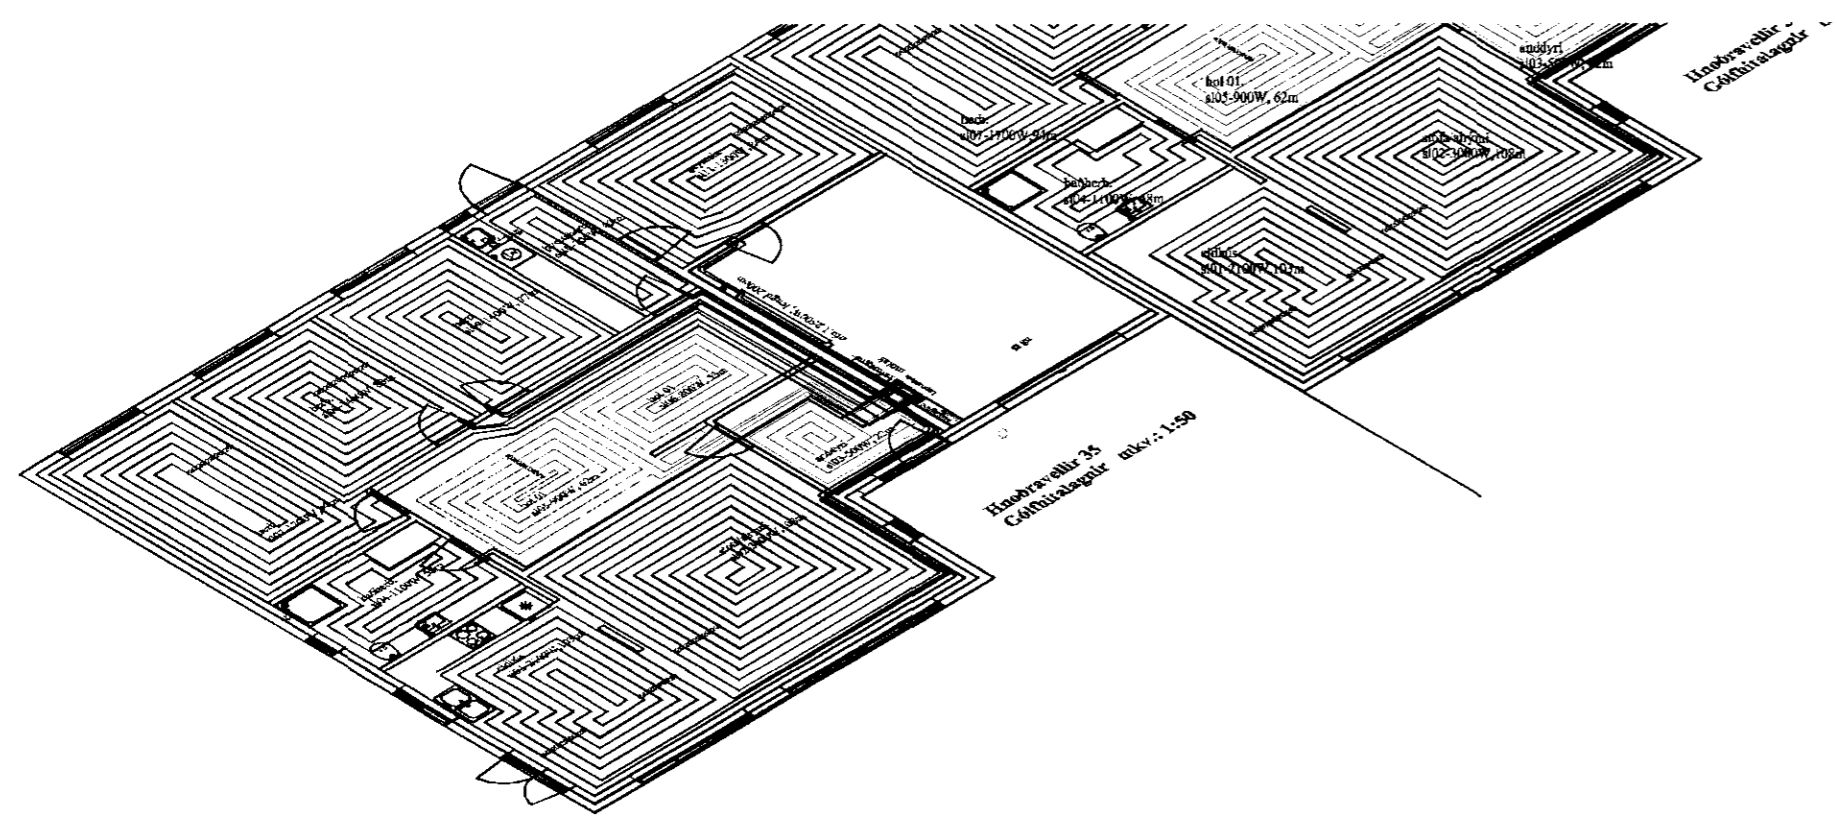


Samþykkt þann
 07 NOV 2018
 Byggingarfulltrúinn i. nafni
 F.h. Sigurður Steina Jónsson

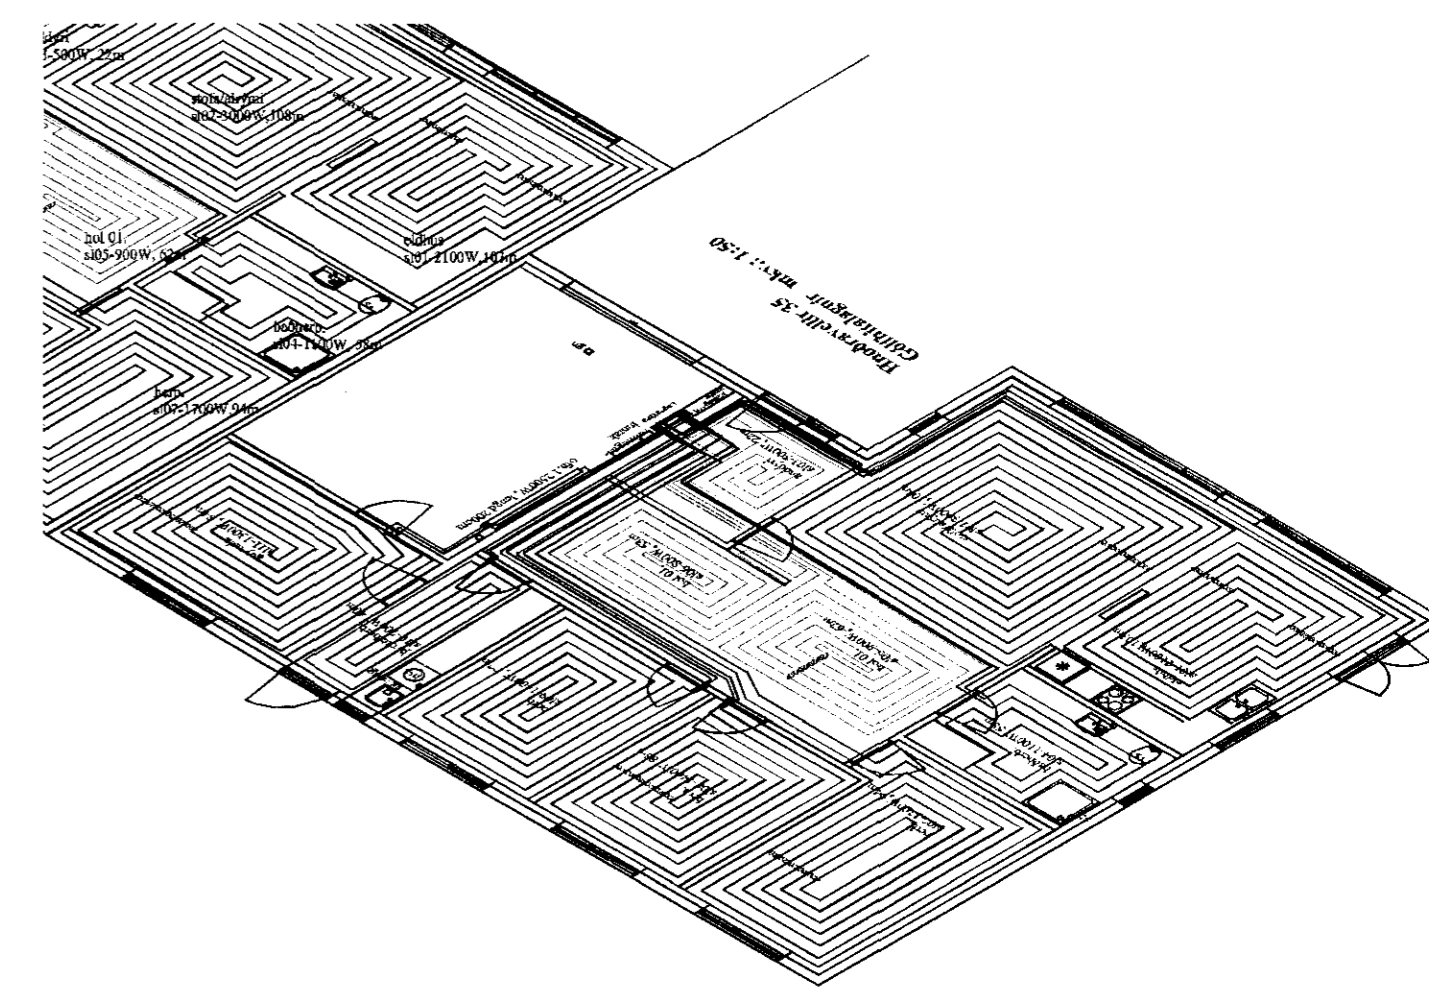

Hnoðravellir 35
Gólfhitalagnir mkv.: 1:50

Skematíks mynd að gólfhita í botnplötu

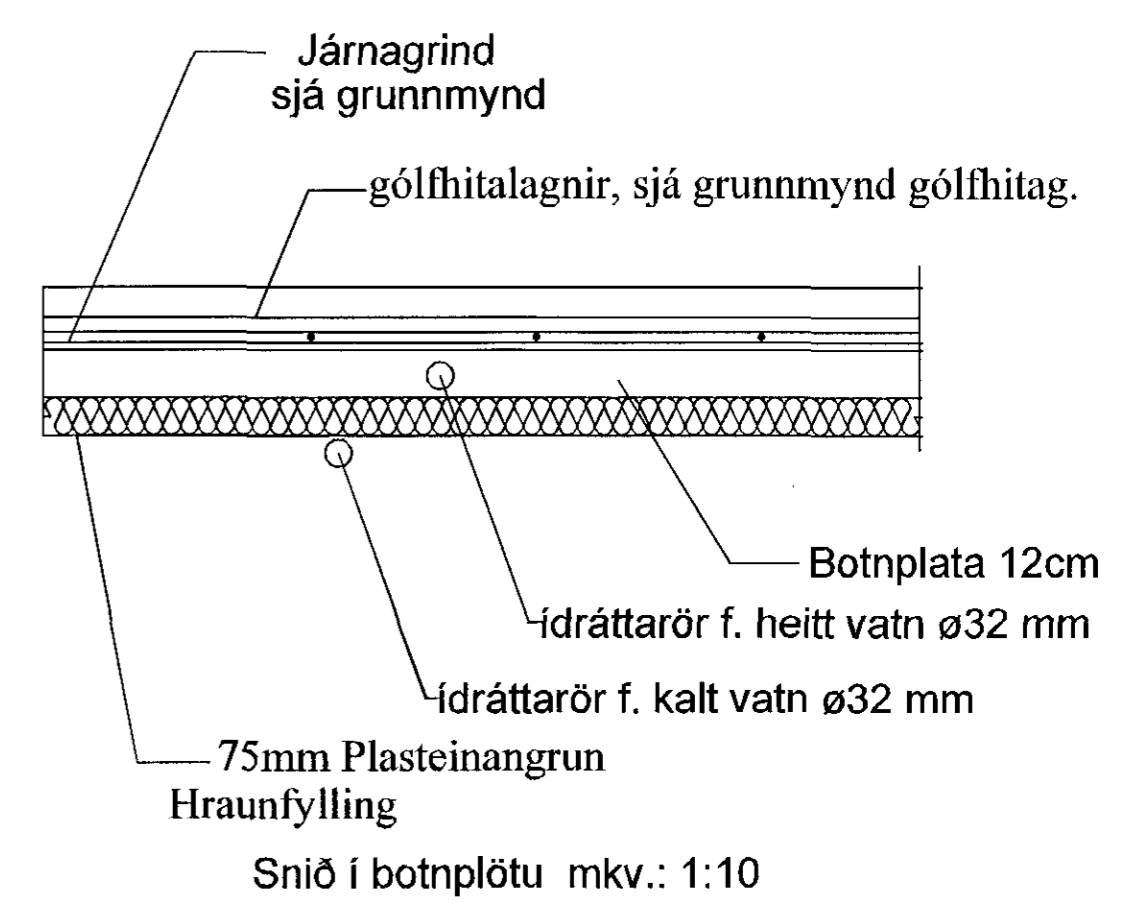

BR.	BR. DAGS	EDLI BREYTINGA.	SIGN.

STADUR: Hnoðravellir 35, Raðhús. 221 Hafnarfirði.	TEIKNING NR: HN-0101
SKÝRING: Gólfhitalagnir	KVARDI: 1:100, 1:10
SIGURBJARTUR HALLDÓRSSON kt. 230656-3479, Vnr.43064. BYGGINGATÆKNIFRÆÐINGUR. FTFL. Laxakvísl 35, 110 Reykjavík hs.567-1065, 775-2233, sigurbja@simnet.is.	TEIKN: Sigurbj. Hall. TEIKN: Sigurbj. Hall. DAGS: 16.06.2018
SAMP: <i>Sigurbjartur Halldórsson 16.06.2018</i>	VERK NR: Hnoðravellir 35-39