




Hnoðravellir 39
Gólfhitalagnir mkv.: 1:50

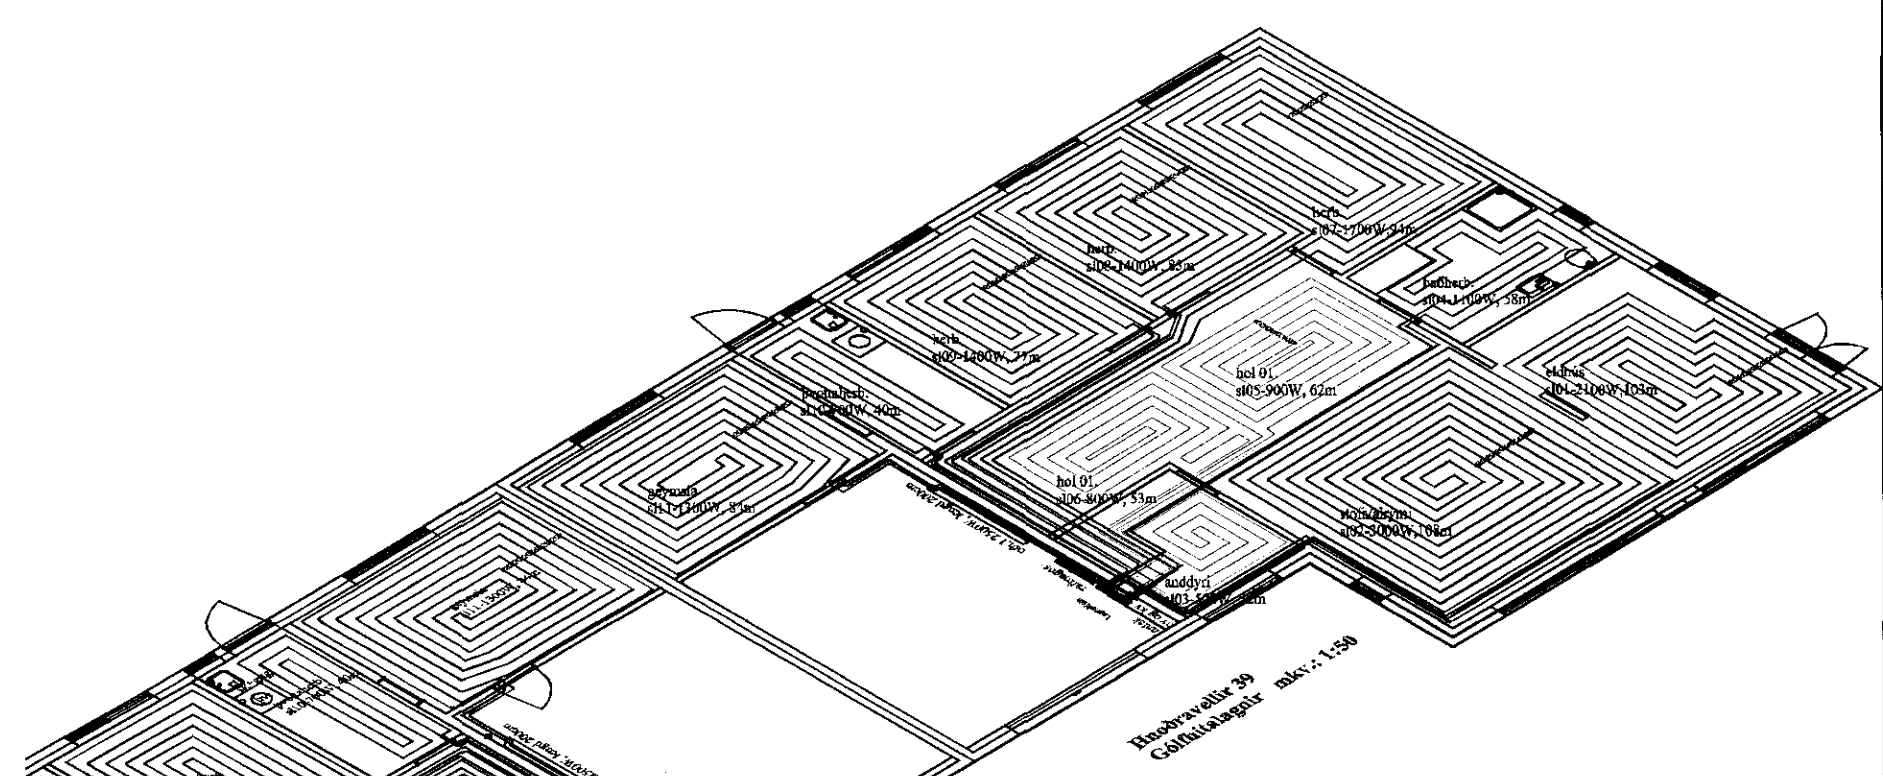

9.3 Blöndun á heitu og köldu vatni við inntak

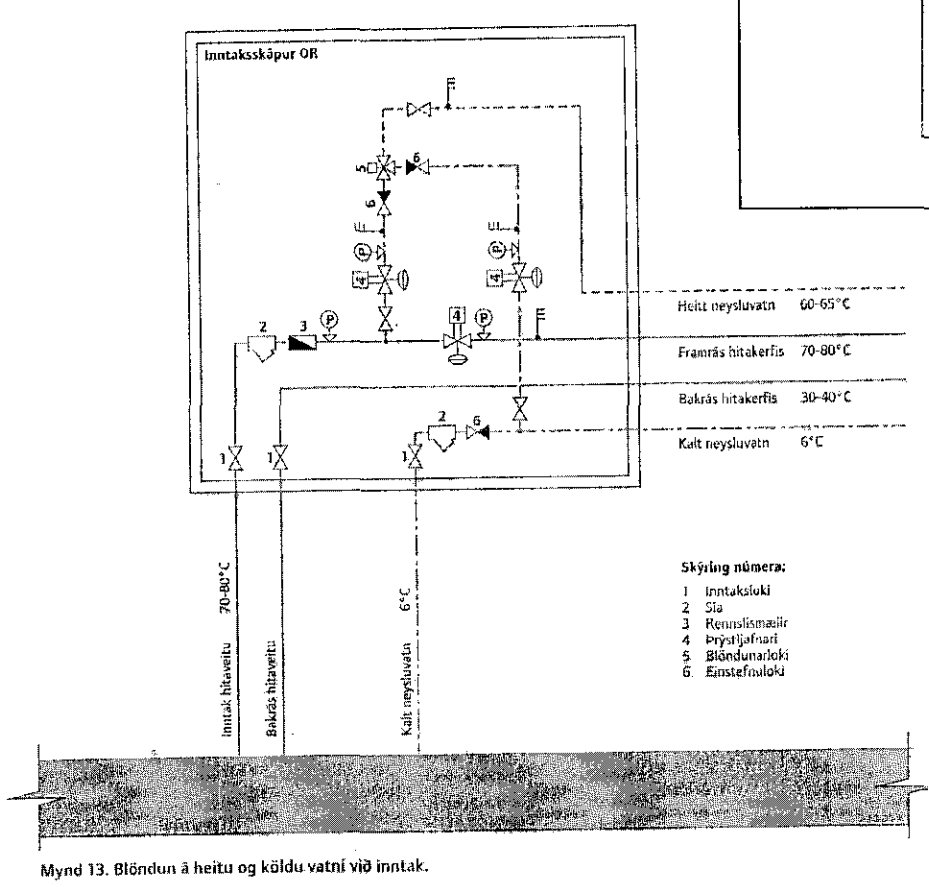

Samþykkt þann
07 NOV 2018
 Byggingarfulltrúinn í Hafnarfirði
 F.h. Sigurður Steinar Jónsson

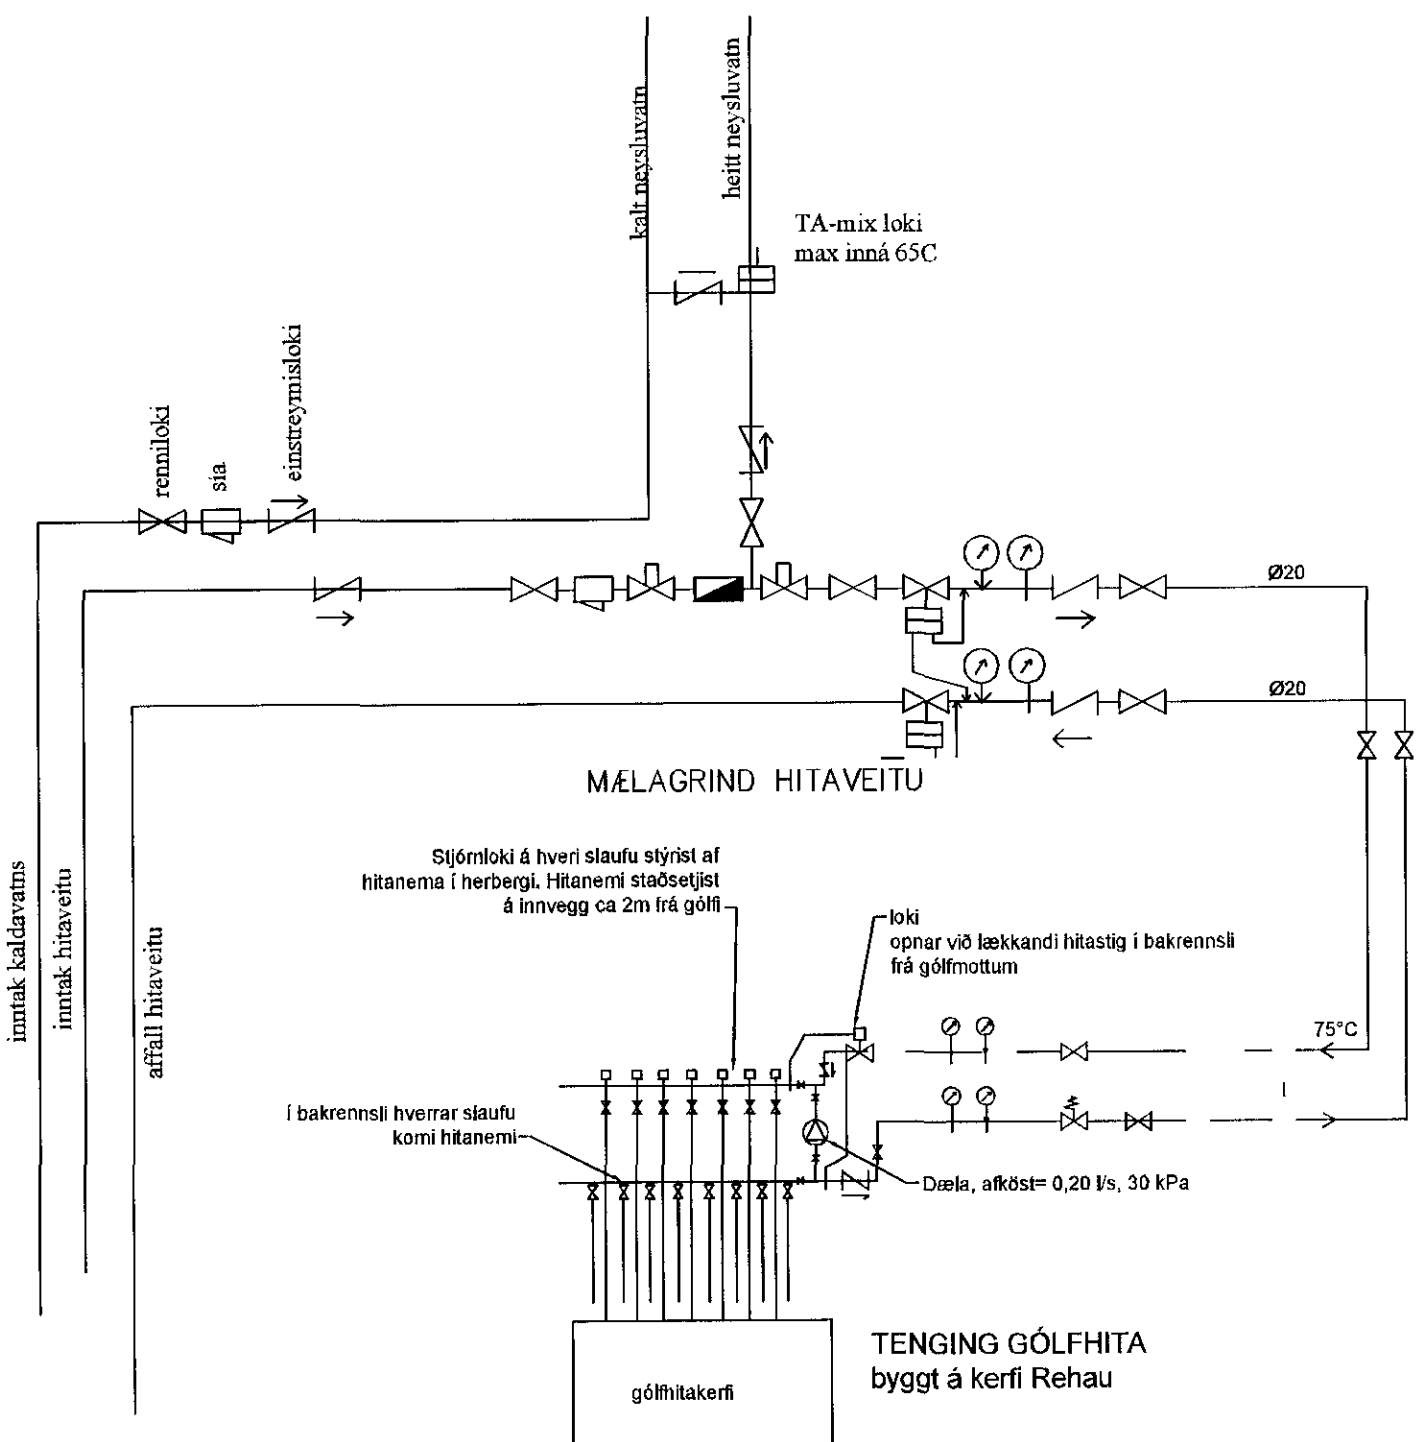

STAÐUR: Hnoðravellir 39, Raðhús. 221 Hafnarfirði.	TEIKNING NR: HN-0103
SKÝRING: Gólfhitalagnir	KVARDI: 1:100, ekki í kv.
Útlit suður, austur og vestur, snið AA og BB.	TEIKN: Sigurbj. Hall.
SIGURBJARTUR HALLDÓRSSON kt: 230656-3479, Vnr:43064, BYGGINGAT/EKNIFRÆÐINGUR. FTFL. Laxakvísl 35, 110 Reykjavík hs:567-1065, 755-2233... sigurbja@simnet.is	TEIKN: Sigurbj. Hall.
SAMP: <i>Sigurbjartur Halldórsson</i>	DAGS: 16.06.2018
	VERK NR: Hnoðravellir 35-39

BR.	BR. DAGS	EDLI BREYTINGA.	SIGN.