
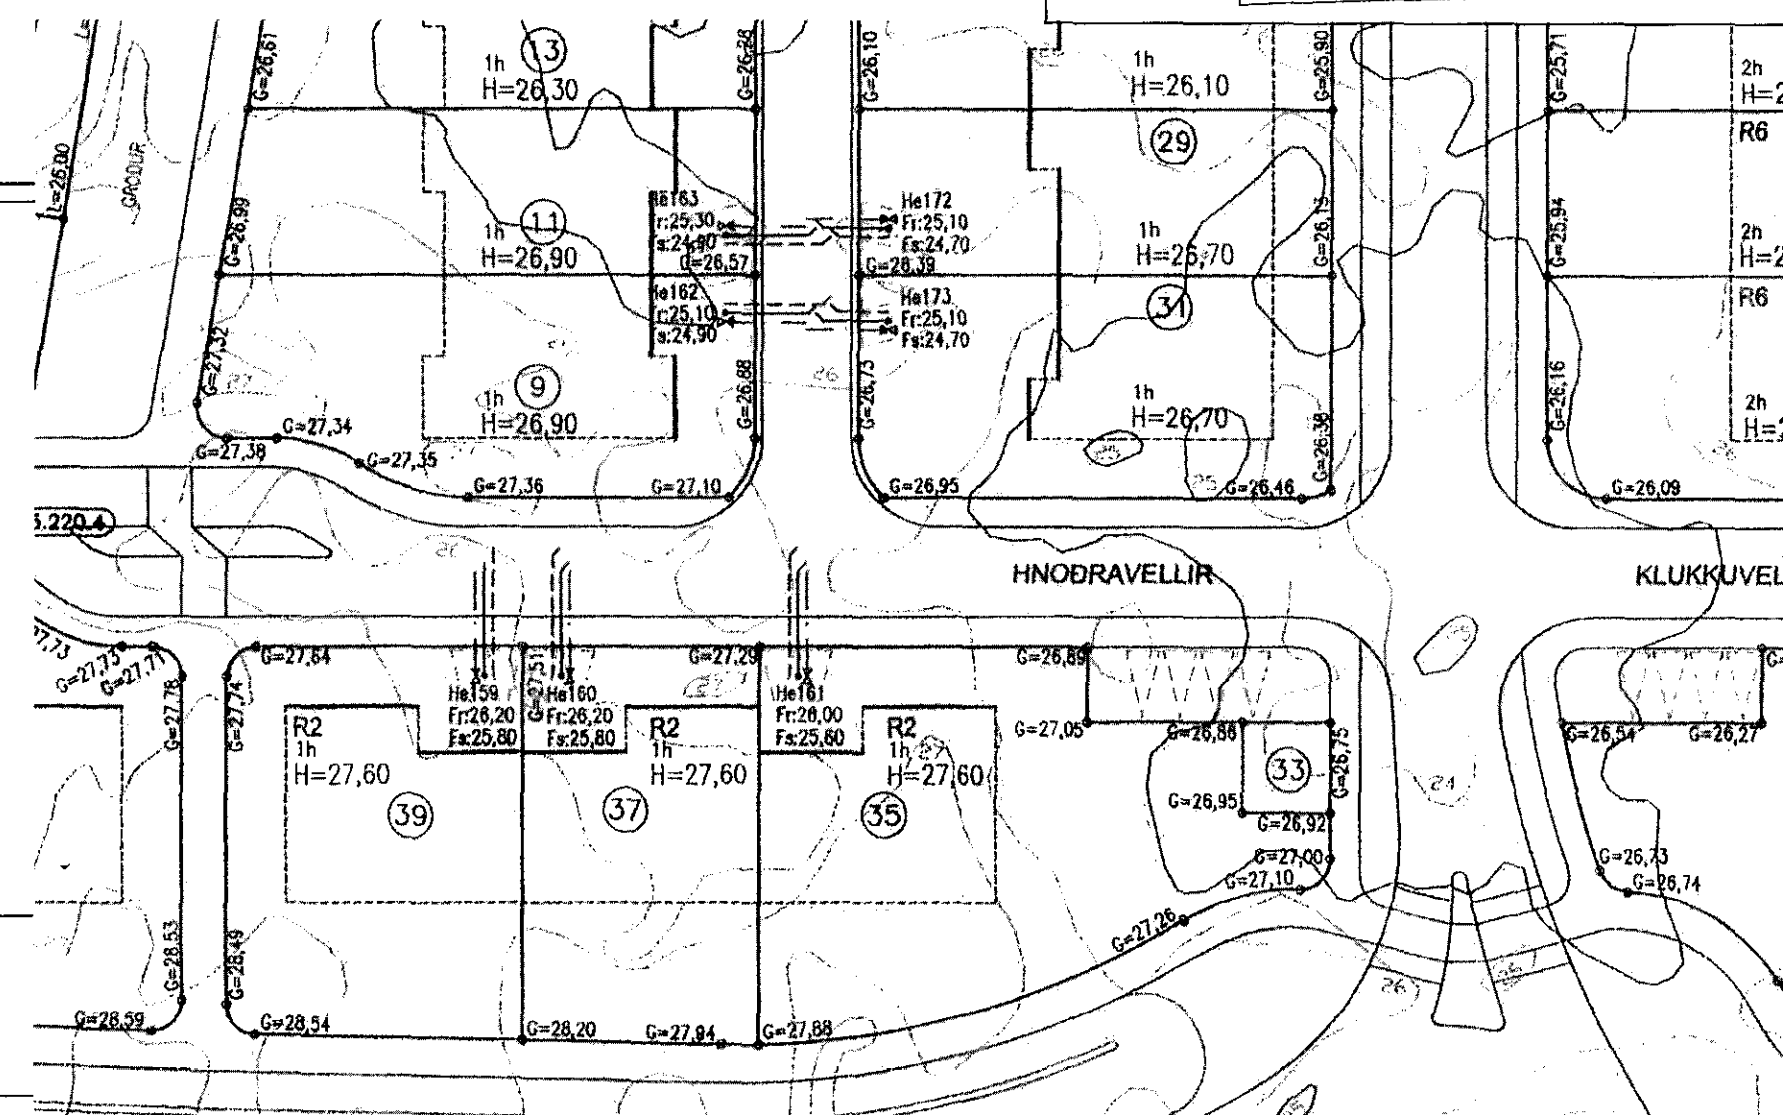


Samþykkt þann  
07 NOV 2018  
Byggingarfulltrúinn í Hafnarfirði  
F.h. Sigurður Steinar Jónsson

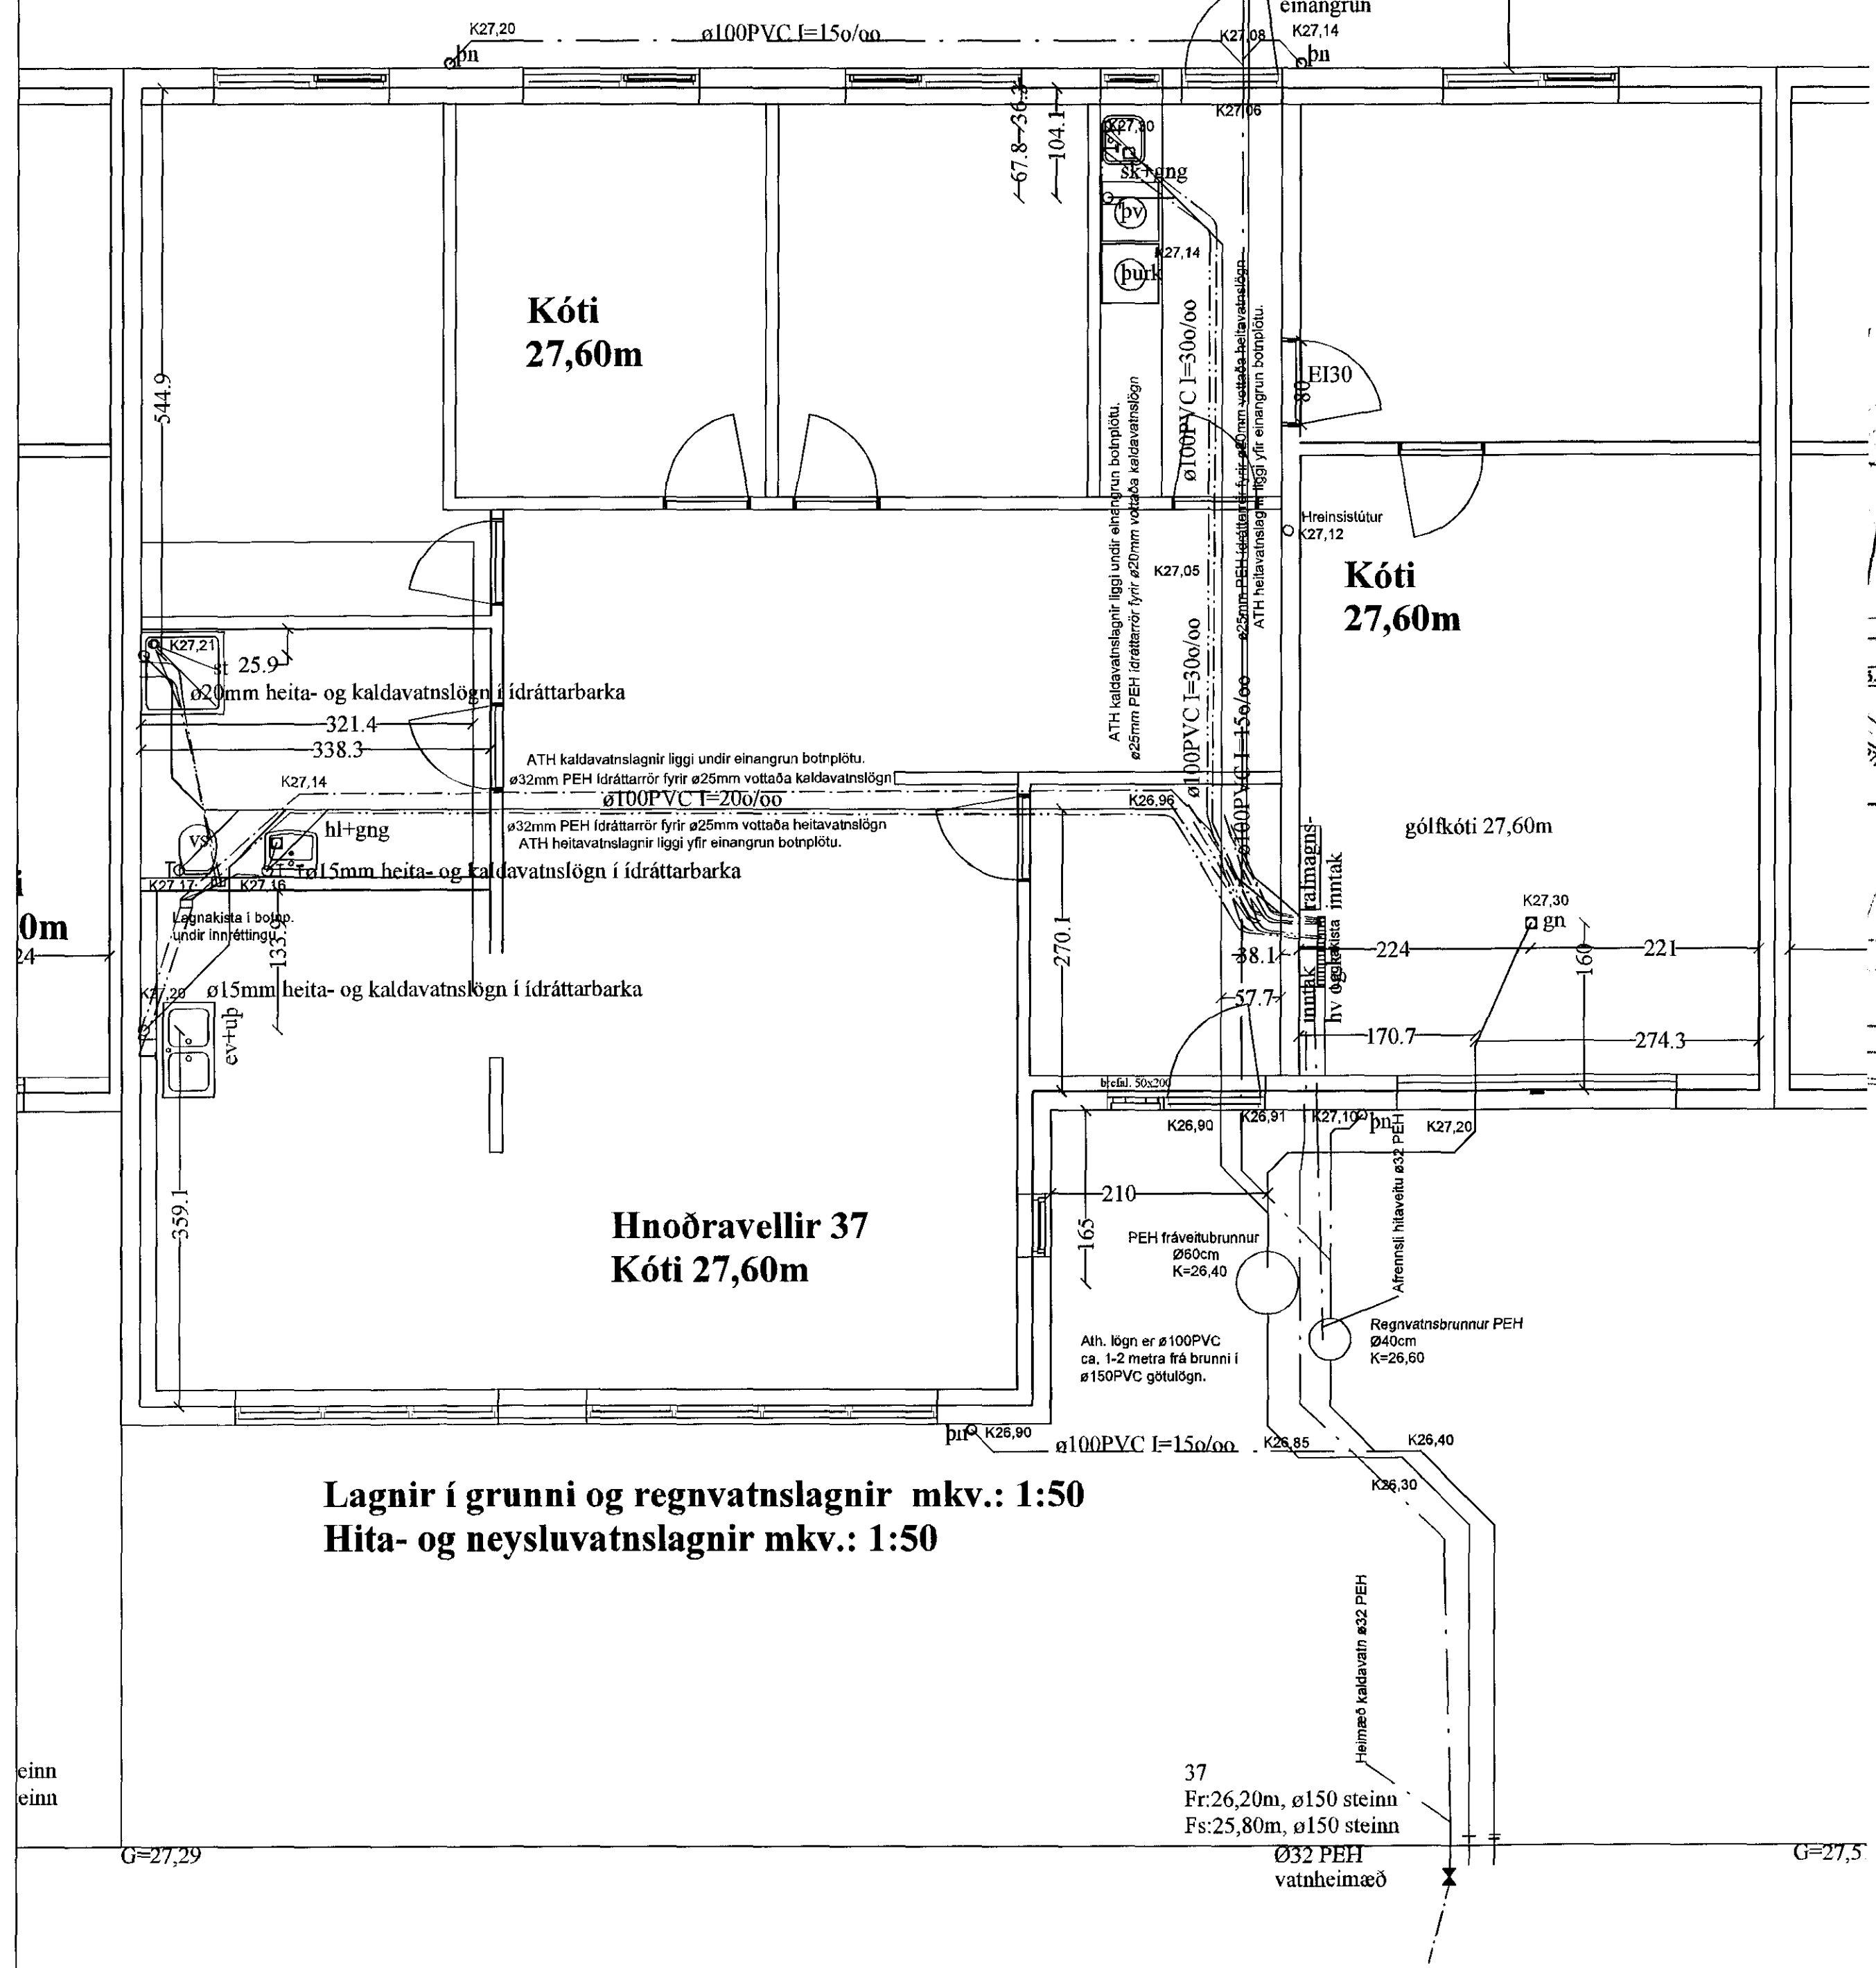

Breyting D: 10.05.07/HKB; Hæðir á lóðamörkum við Hnóðravelli 21-31 og Klukkuvelli 40-50. Hæðir á húsum við Hnóðravelli 21-27.  
Breyting E: 05.09.07/RBS; Hæðir á lóðamörkum við Hnóðravelli 9-21.  
Breyting F: 11.11.2007/RBS; Hnóðravelli 9-19 stækun þunningsrásar og hæðir hún þreutur frá húsi 1 sína.  
Breyting A: 10.07.2006, HKB; Hæðir á lóðamörkum við Hnóðravelli 21-27.  
Breyting B: 02.08.2006, HKB; Tengingahæðir á heildarhæðir.  
Breyting C: 03.05.07/RBS; Hæðir á lóðamörkum við Hnóðravelli 9-21.  
Afstöðumynd mkv.: 1:500

Lagnir í grunni og regnvatnslagnir mkv.: 1:50  
Hita- og neysluvatnslagnir mkv.: 1:50

einn  
einn

37  
Fr:26,20m, ø150 steinn  
Fs:25,80m, ø150 steinn  
Ø32 PEH  
vatnheimæð

BR.	BR. DAGS	EDLI BREYTINGA.	SIGN.
01	12.05.2017	Lagfæra texta og málsetningu	Sigurbj. Hall

STAÐUR: Hnóðravellir 37, Raðhús.  
221 Hafnarfirði.  
SKÝRING: Lagnir í grunni og regnvatnslagnir, afstöðumynd hita- og neysluvatnslagnir, í ídráttarrórum

TEIKNING NR:  
**L0102**  
KVARÐI:  
1:100.  
REIKN:  
Sigurbj. Hall.  
TEIKN:  
Sigurbj. Hall.  
DAGS:  
14.06.2018  
VERK NR:

SIGURBJARTUR HALLDÓRSSON kt: 230656-3479, Vnr:43084.  
BYGGINGAT/EKNIFRÆÐINGUR. FTFÍ.  
Laxakvísl 35, 110 Reykjavík  
hs:567-1065, 775-2233, sigurbja@simnet.is.  
SAMP: *[Signature]*