


Grunnmynd frárennslislagna  
mk. 1:50

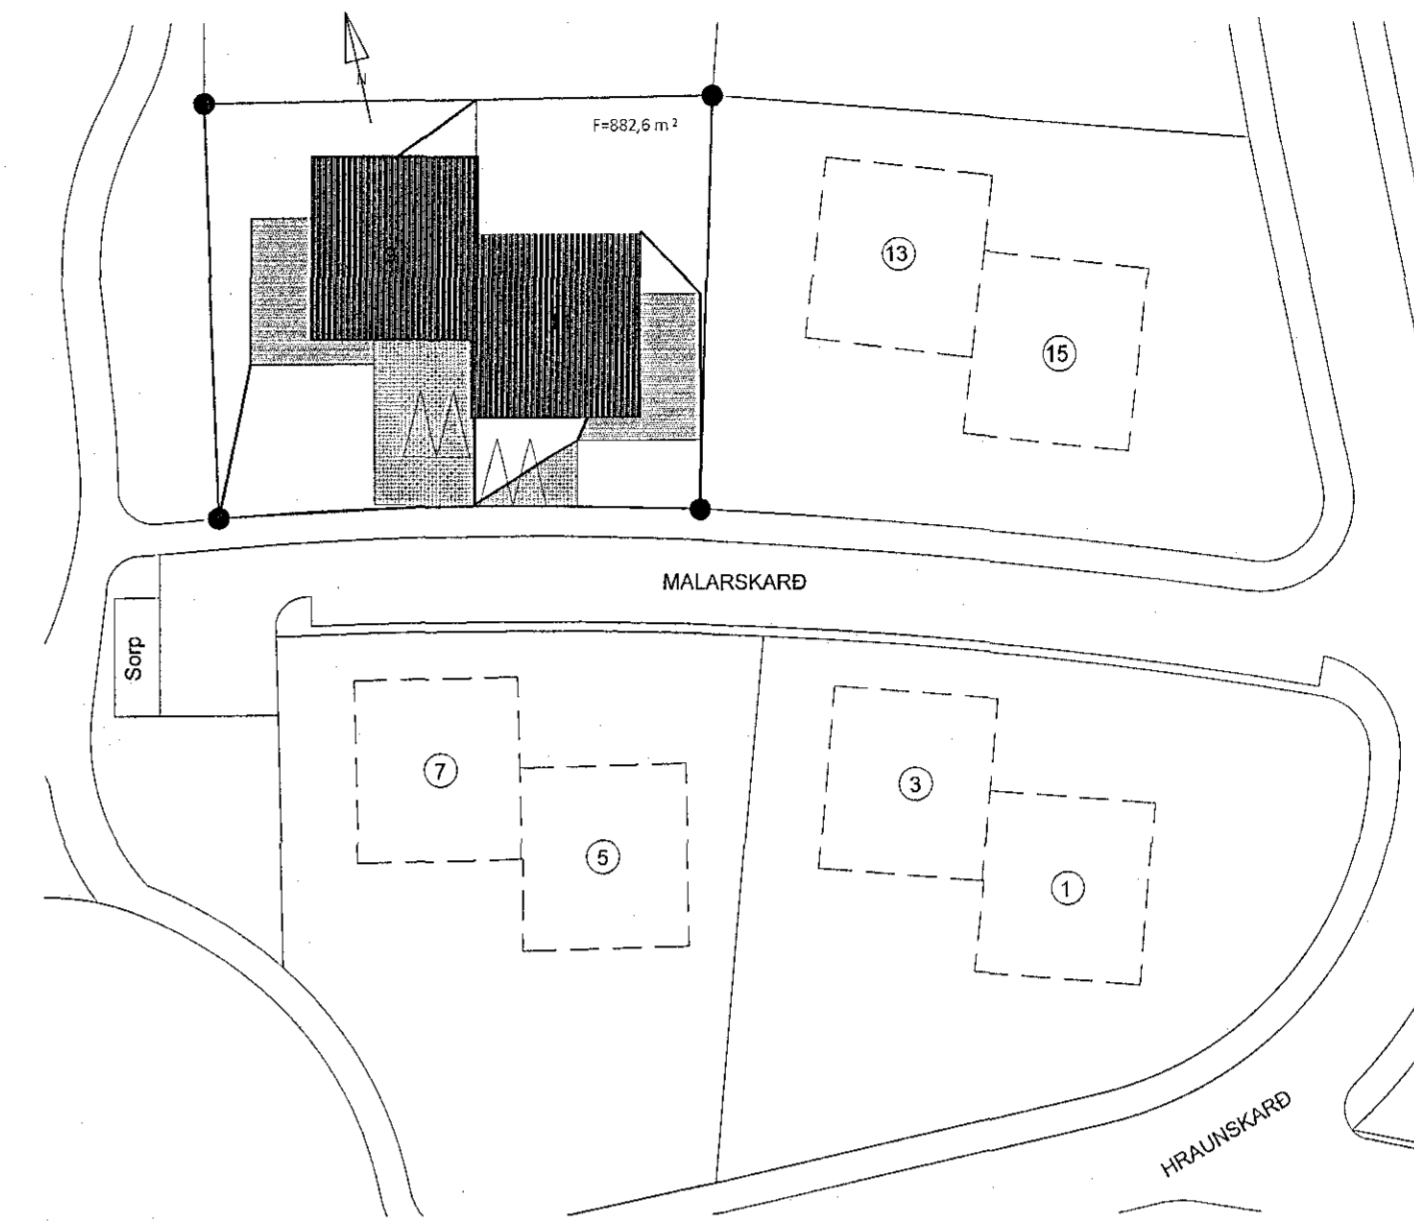

Afstöðumynd mk. 1:500

**Frárennslskerfi.**

Allt efni, lög, prófun og frágangur skal vera samkvæmt ákvaðnum staðals IST 65, IST 68 og viðeigandi reglugerðum.

**Pipur:**

Pipur í grunni og í jörðu:  
Pipur skulu vera úr PVC (grunnplast) og vera viðurkenndar til notkunar í jörð. Samsetningar með múlfum og þétting með gúmmíhringjum.  
Allar pipur skulu lagðar í beina línu með jöfnum halla milli brotpunkta. Ós brot framkvæmd með tengistýkjum.  
Þess skal gætt að pipur hvíli á belgnum en ekki ádeins múlfum.  
Til að tryggja eðlilega þenslu, skal reka pípu í botn í hólki, merkja pípu við hökudendann með mjúkum býanti og draga síðan pípu 10mm til baka. Piputengi mega þó ganga alveg í botn á hólki.  
Frágangur og fylling unthverfis pipur skal vera í samræmi við IST 65.

**Innanhússlagnir:**

Frárennslislagir innanhúsa skulu vera úr PP plastpípum frá viðurkenndum framleiðendum og samsetningar með múlfum og þétting með gúmmíhringjum.

**Stútar upp úr botnplötu:**


Allir stútar, sem koma upp úr botnplötu skulu staðsetjast nákvæmlega skv. teikningum. Eftir að gengið hefur verið frá efri brún múfna í sömu hæð og óþússtöf platan er, skal stúturnar lokað með plastloki með þétting, eftir að samþröfð hefur verið að allar leiðir séu treinar og í fullkomnu lagi.  
Minnsti halli frárennslislagna má vera 20‰.

**Skýringar tákna:**

PLs	Plaströr úr stífu PVC í grunni/ stífu PP innanhússp-erþvermáli
ST	Stainsétt frárennslisrör
BR	Brunnur
PNF	Þakniðurfall
SNF	Svalniðurfall
GNF	Göfniðurfall með gagnunrennsli
GNF	Göfniðurfall
UV	Útloftunaventill
HR	Hreinstrumur
U.L.	Pípa undir lofti
20‰	Halli á lög er 20 mm/metrar

**Skammtstöfun þrifatækja - Stærð vatnsláss að og frá tæki:**

EV	Eldhúsvaskur	40/50
UPV	uppþvottavél	40/50
HL	handiaug	32/40
BK	baðkar	40/50
SB	sturtubað	40/50
VS	vatnssalarni	100/100
PV	þvottavél	32/40
SV	skolvaskur	40/50

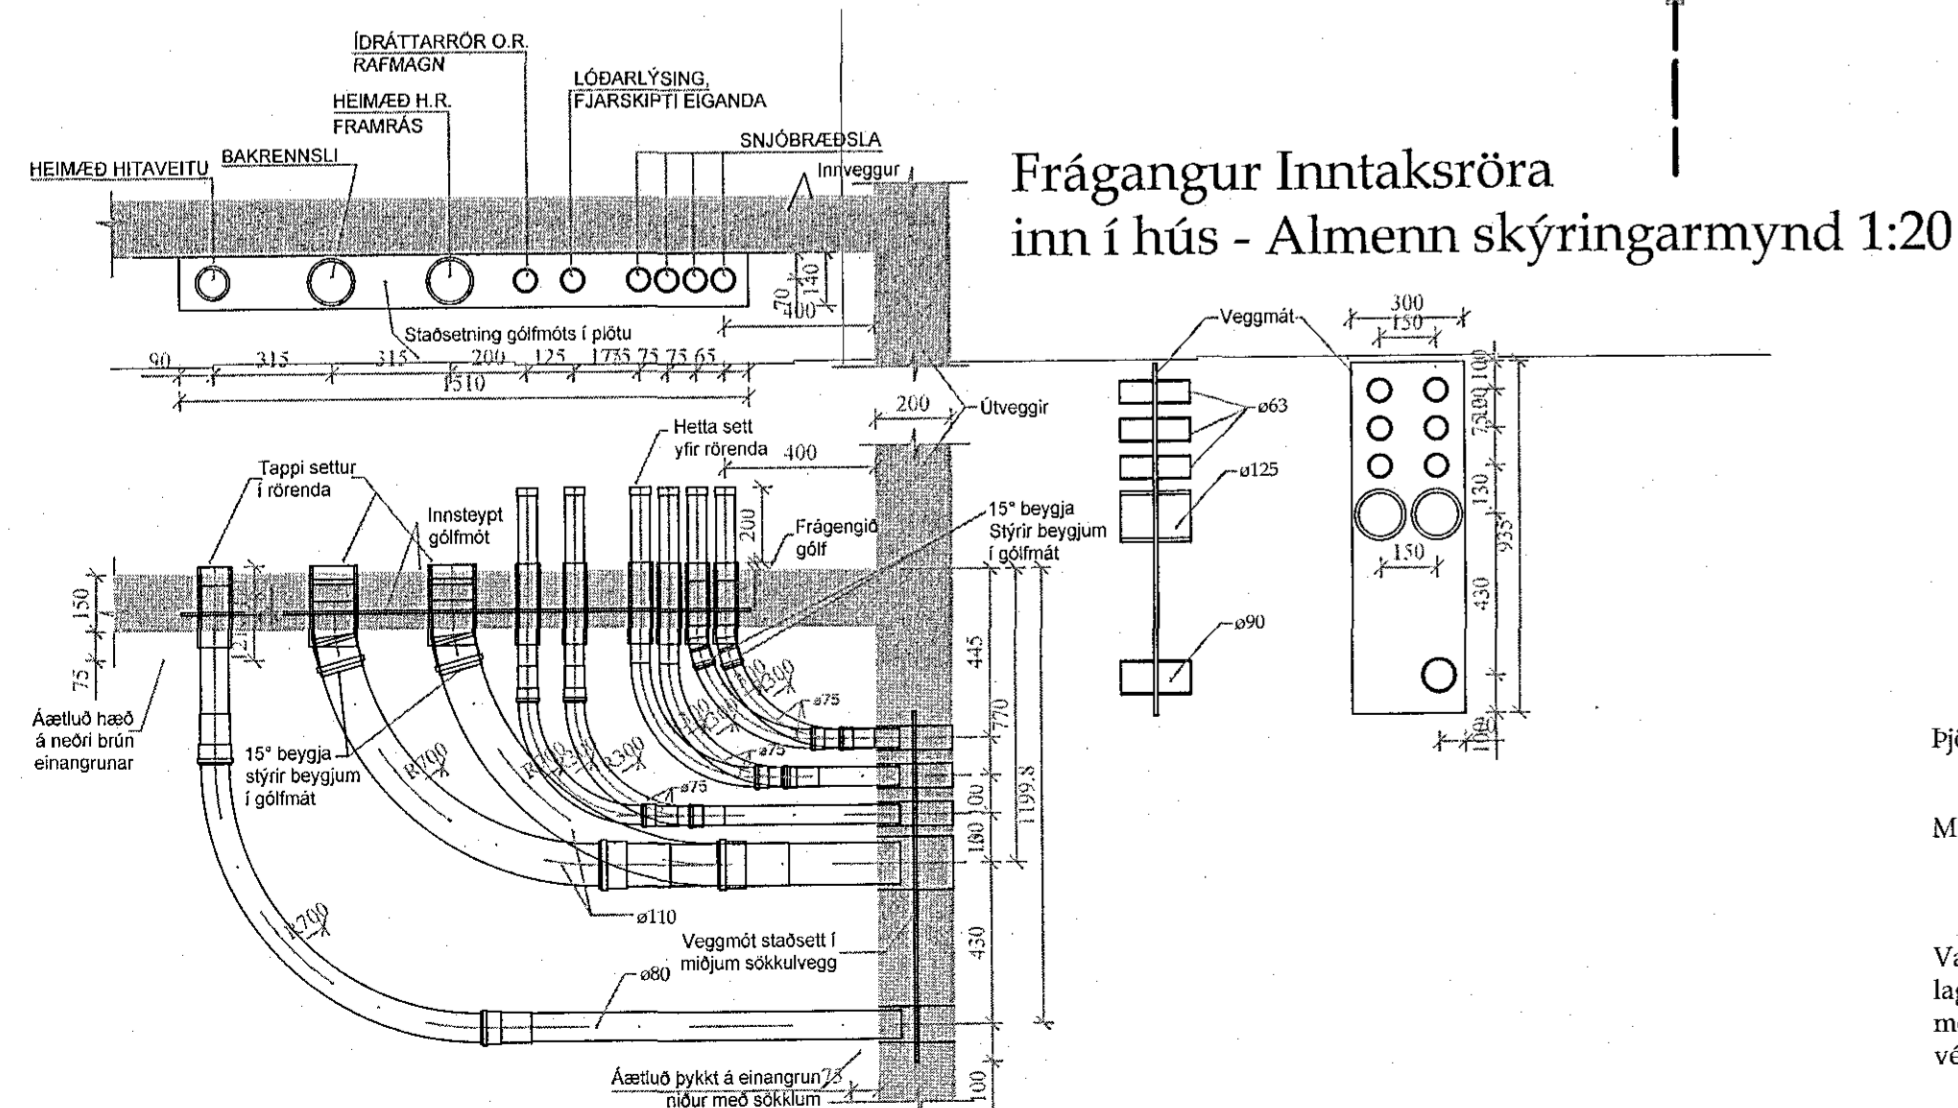

Frágangur Inntaksröra inn í hús - Almenn skýringarmynd 1:20

Frárennslislagnir í jörðu og grunni 1:20

Snið í jarðvatnslög 1:20

Verk: <b>Malarskarð 9-11</b>			
Verkhúti:	<b>Frárennslislagnir</b>		Netfang:
Teikn nr:	<b>B-02</b>	Dags: 20 maí 2018	Mælikvarði: 1:50
Breyting:	TSO Tækniþjónusta ehf. Samundur Óskarsson Byggingatækni- og drögmenn		
Hannað:	Samundur Óskarsson (180160-3109)	Teiknað:	Samundur Óskarsson (180160-3109)
Tækniþjónusta ehf. kt: 601200-2440 Suðurlandsbraut 10, 2.hæð Sími: 5533700 tso@sinnet.is		Farsími: tölvaskráningarnúmer.	
Aritun aðalhönnuðar: <i>Náðlaug P. Haldrup</i>		Sími: 5533700	