




IFS01VERKASKIOLVERK6823 - HS VEITUR - HAFNARFJÖRÐUR6823-004 BREYTINGAR Á ÖLDUGATA 39_0101_TEKNINGARIM-MECH.DWGSDUGATA LOFTKÆLING.DWG

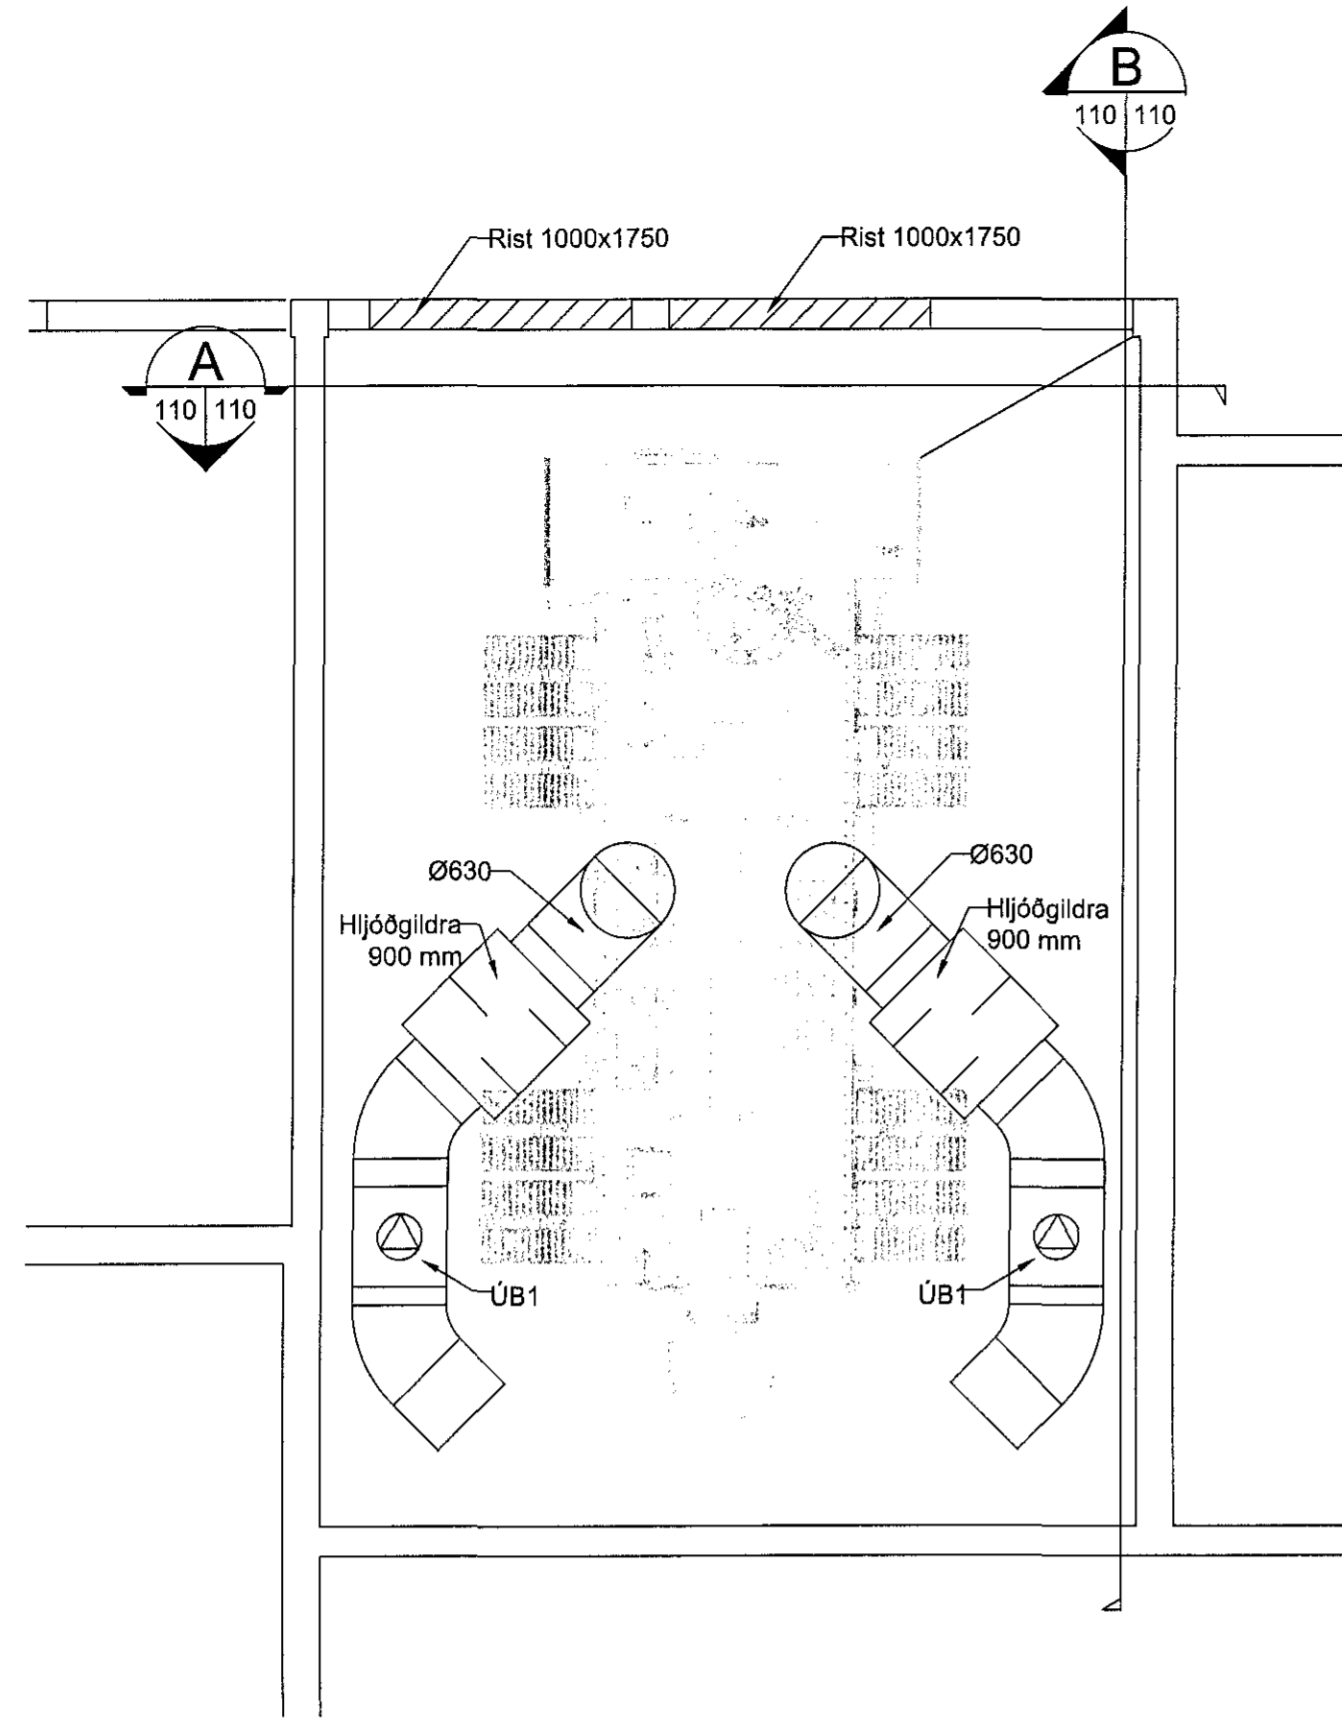


GRUNNMYND SPENNARÝMI
1:50

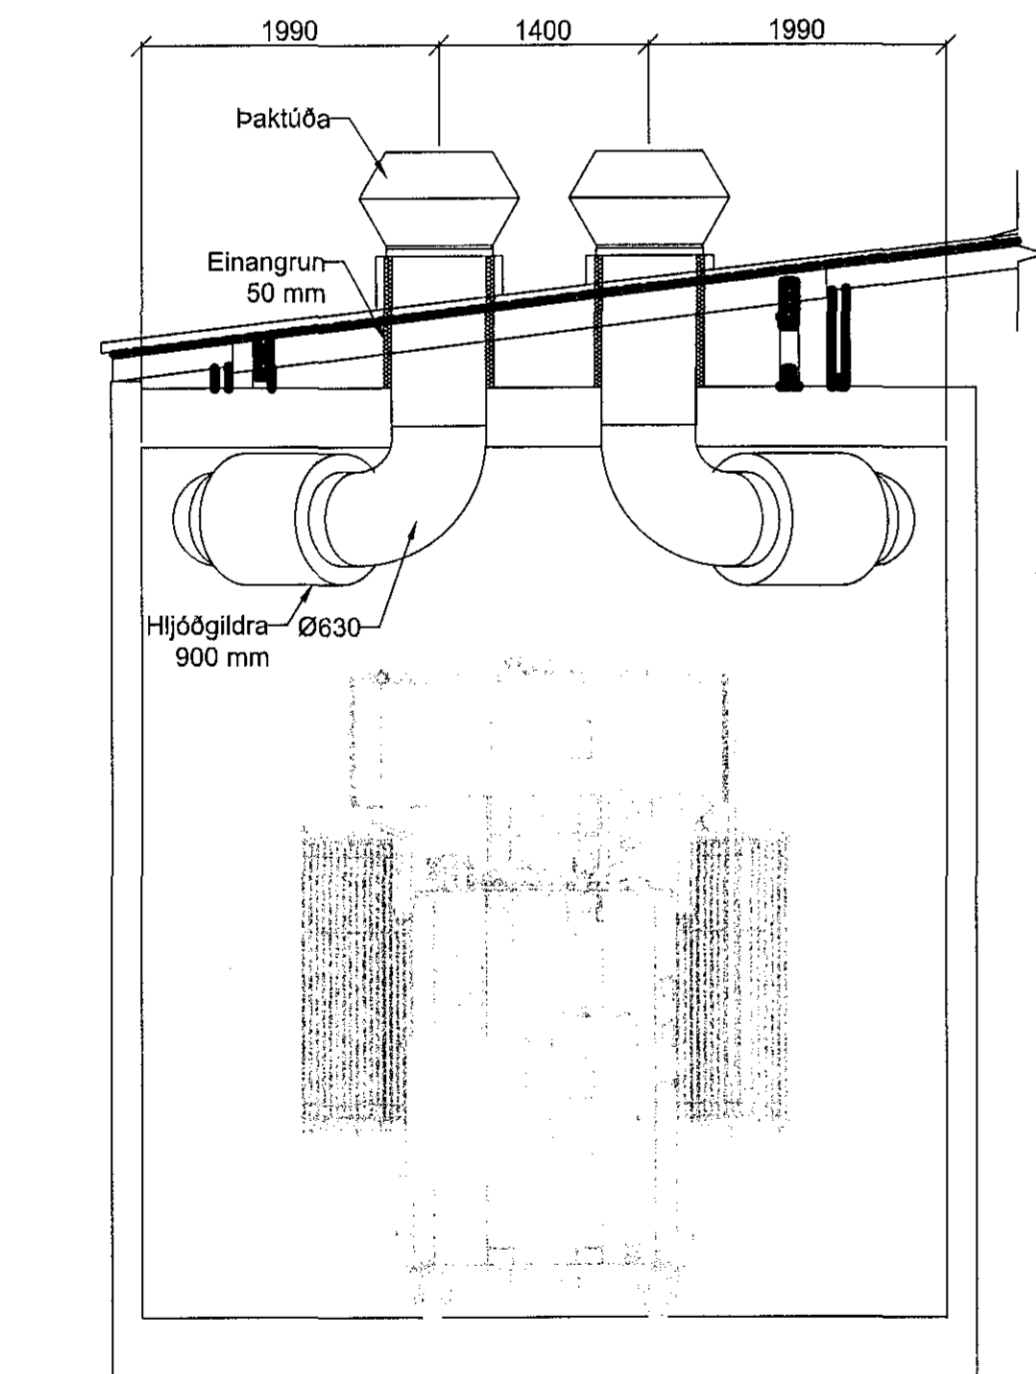

A SNIÐ
110 | 110
1:50

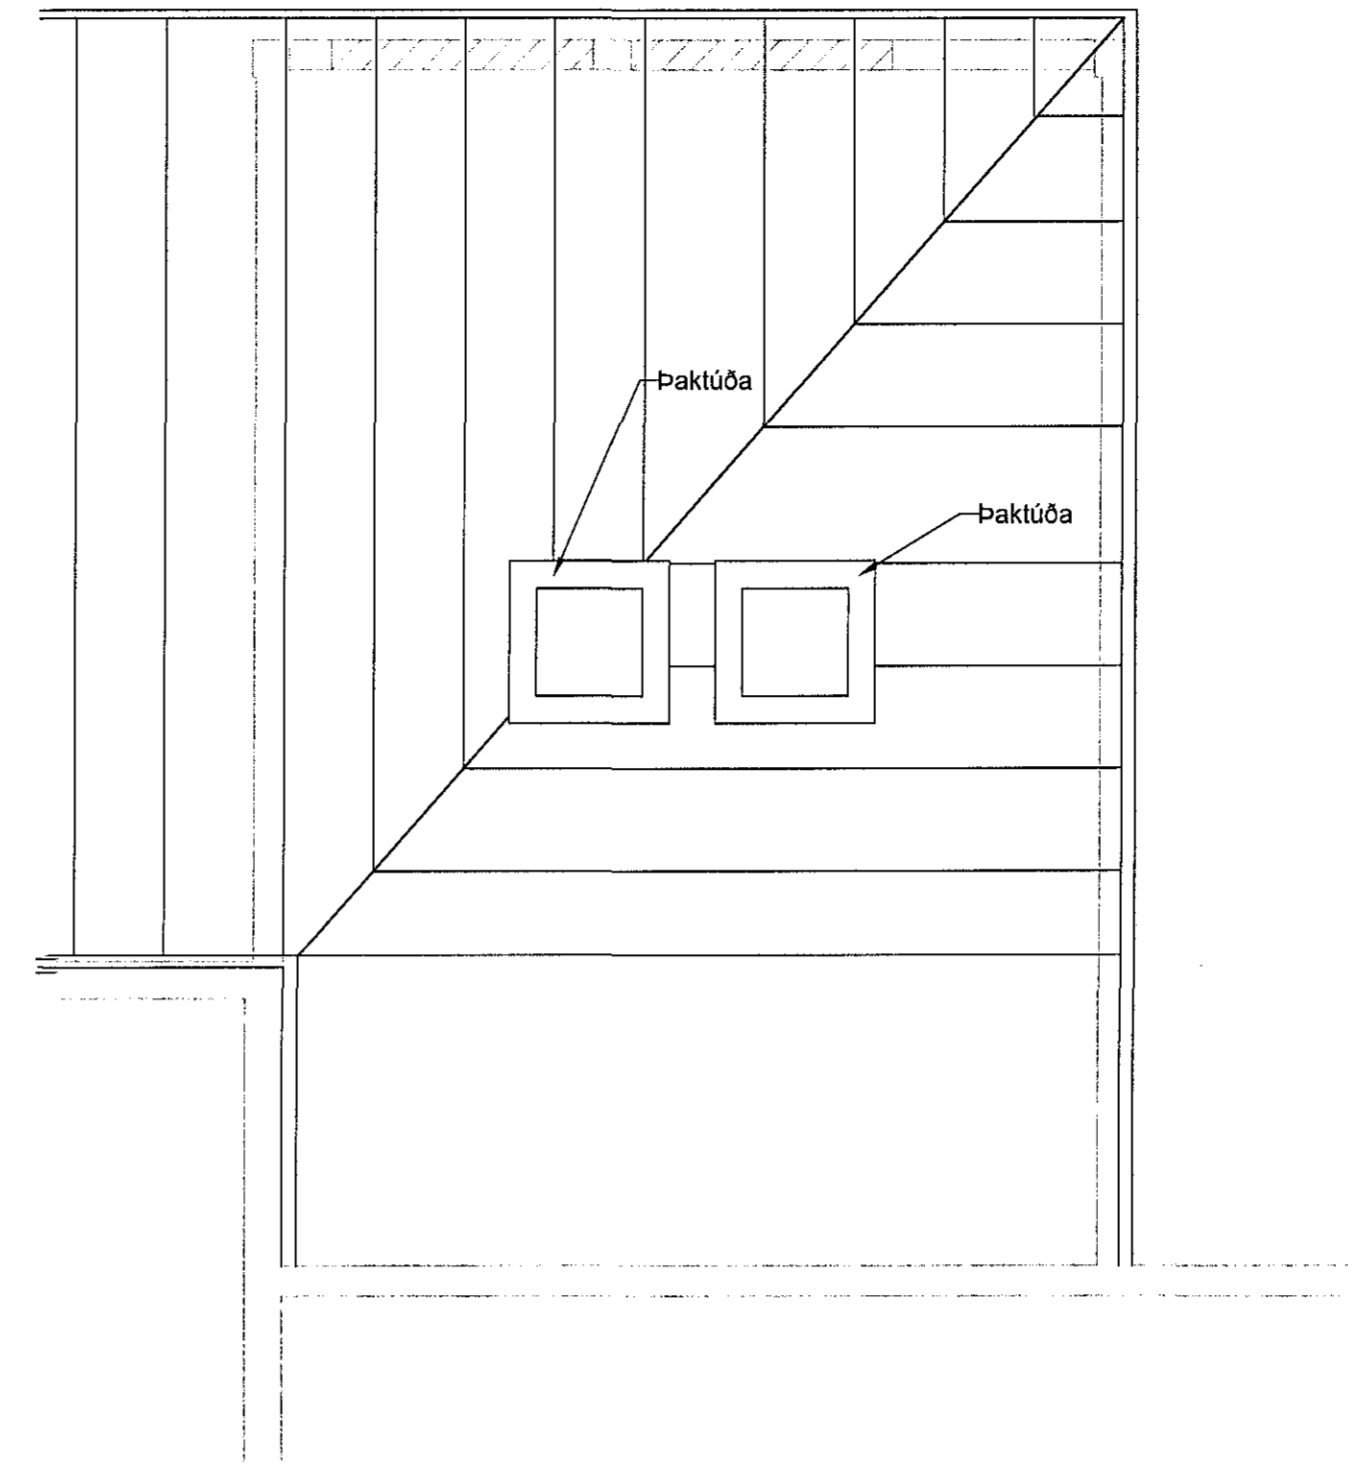

GRUNNMYND ÞAK
1:50

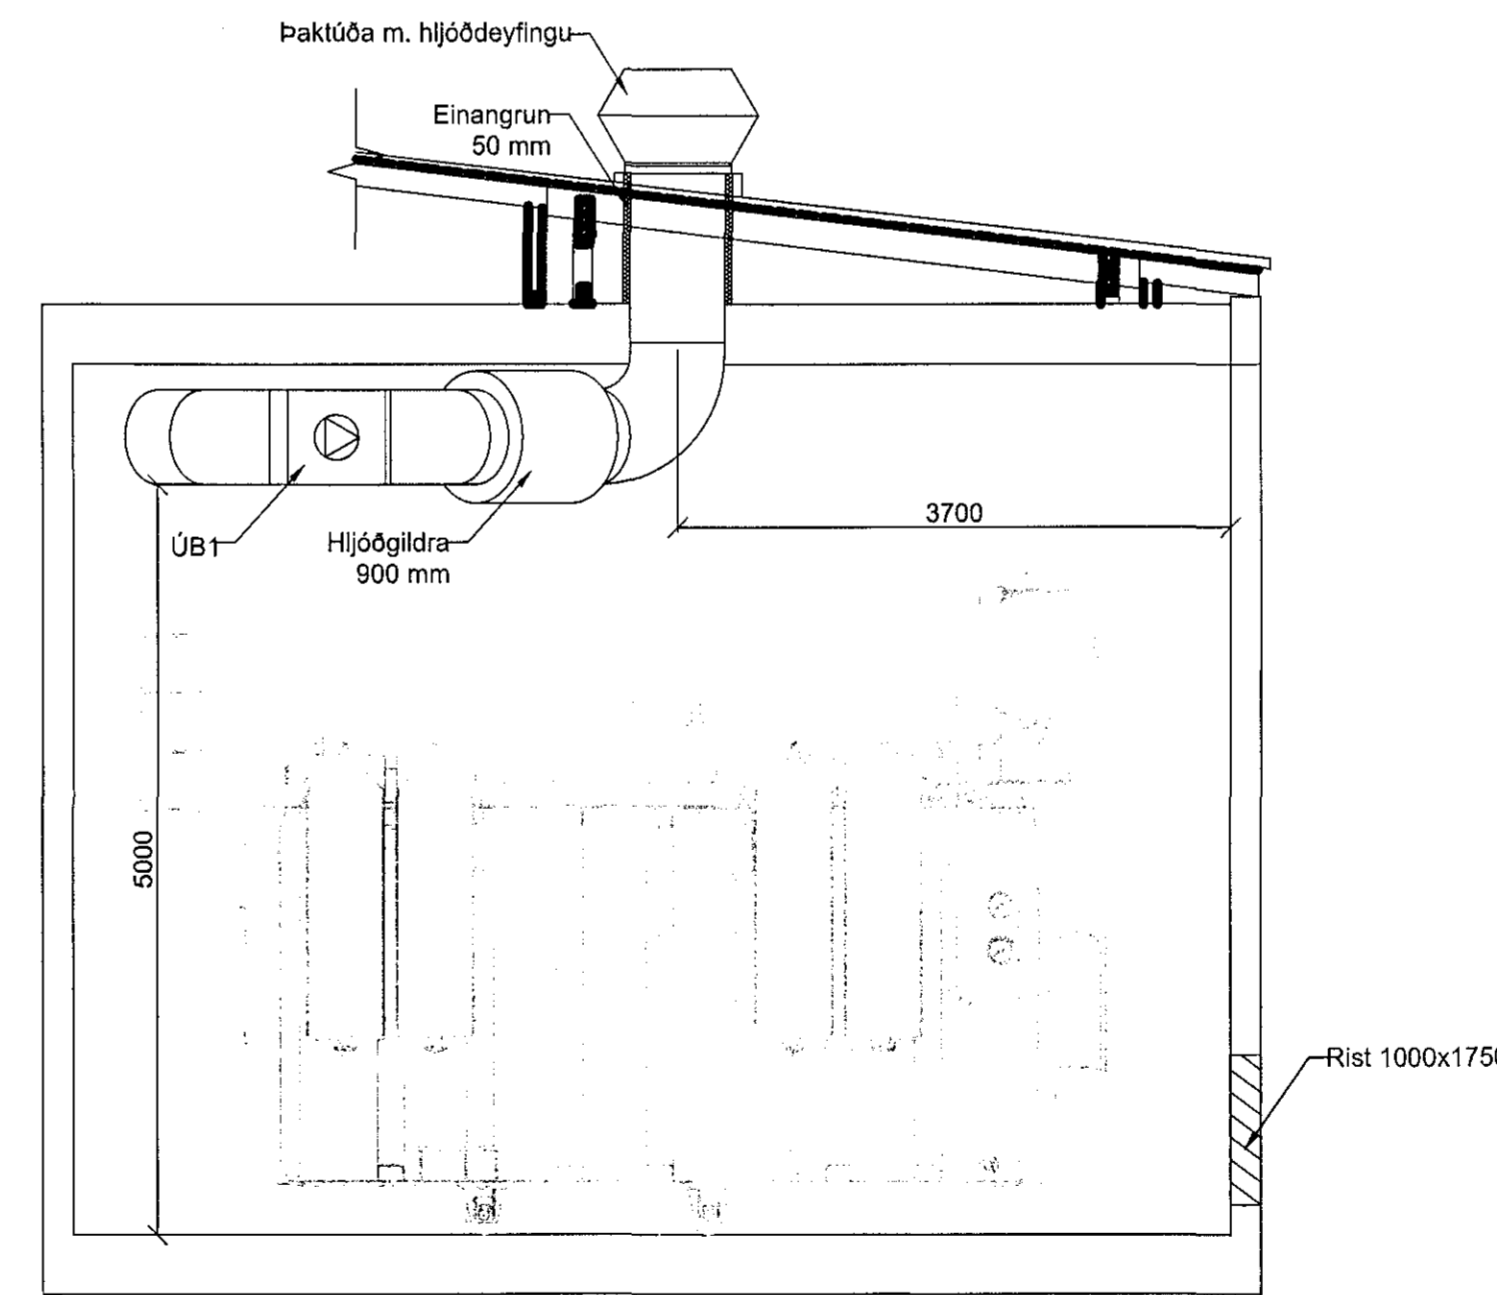

B SNIÐ
110 | 110
1:50

Blásarar						
Blásari Heiti	fjöldi	stokkatenging [mm]	Loftmagn [m³/s]	þrýstifall [Pa]	Afl [W]	Staufæðing
ÚB1	2	630	3.65	300	2500	3 fasar 400 V



NAFN OG KT. HÖNNUNARSTJÓRA:
KRISTINN EIRIKSSON KT. 120556-2749

UNDIRSKRIFT HÖNNUNARSTJÓRA:

[Signature]

ÖLL AFRITUN TEKNIÐGAR, AD HLUFA EÐA HEILD, ER HÁÐ SKRIFLEGU LEYFI HÖFUNDA.

ÚTGÁFUFERILL

ÚTGA:	ÞEG:	SKYRNINGAR:	SAMB:
C0	27.09.18	Verktækning	KE



Guðríðarstigur 2-4 S. 560 5400, www.lota.is

ÖLDUGATA 39
HAFNARFJÖRÐUR
HS VEITUR

HEITI TEKNIÐGAR:

LOFTKÆLING
SPENNARÝMI 3
GRUNNMYND

VERKNR:	TEKNIÐNR:	BL. NÚMÉR:
5823-004	OLD-V-4.110	

MÖK:	HÖNNAD:	TEKNAÐ:	RÝNI:
1:50 A1	HSH	HSH	JTK

NAFN OG KT. SAMÞYKKJUNDA:
KRISTINN EIRIKSSON KT. 120556-2749

UNDIRSKRIFT SAMÞYKKJUNDA:

[Signature]