


VANVERK 5823 - HS VEITUR - HAFNARFJÖRÐUR 39 - Breytingar á Öldugata - Undirstöður fyrir litla spennu CDWG

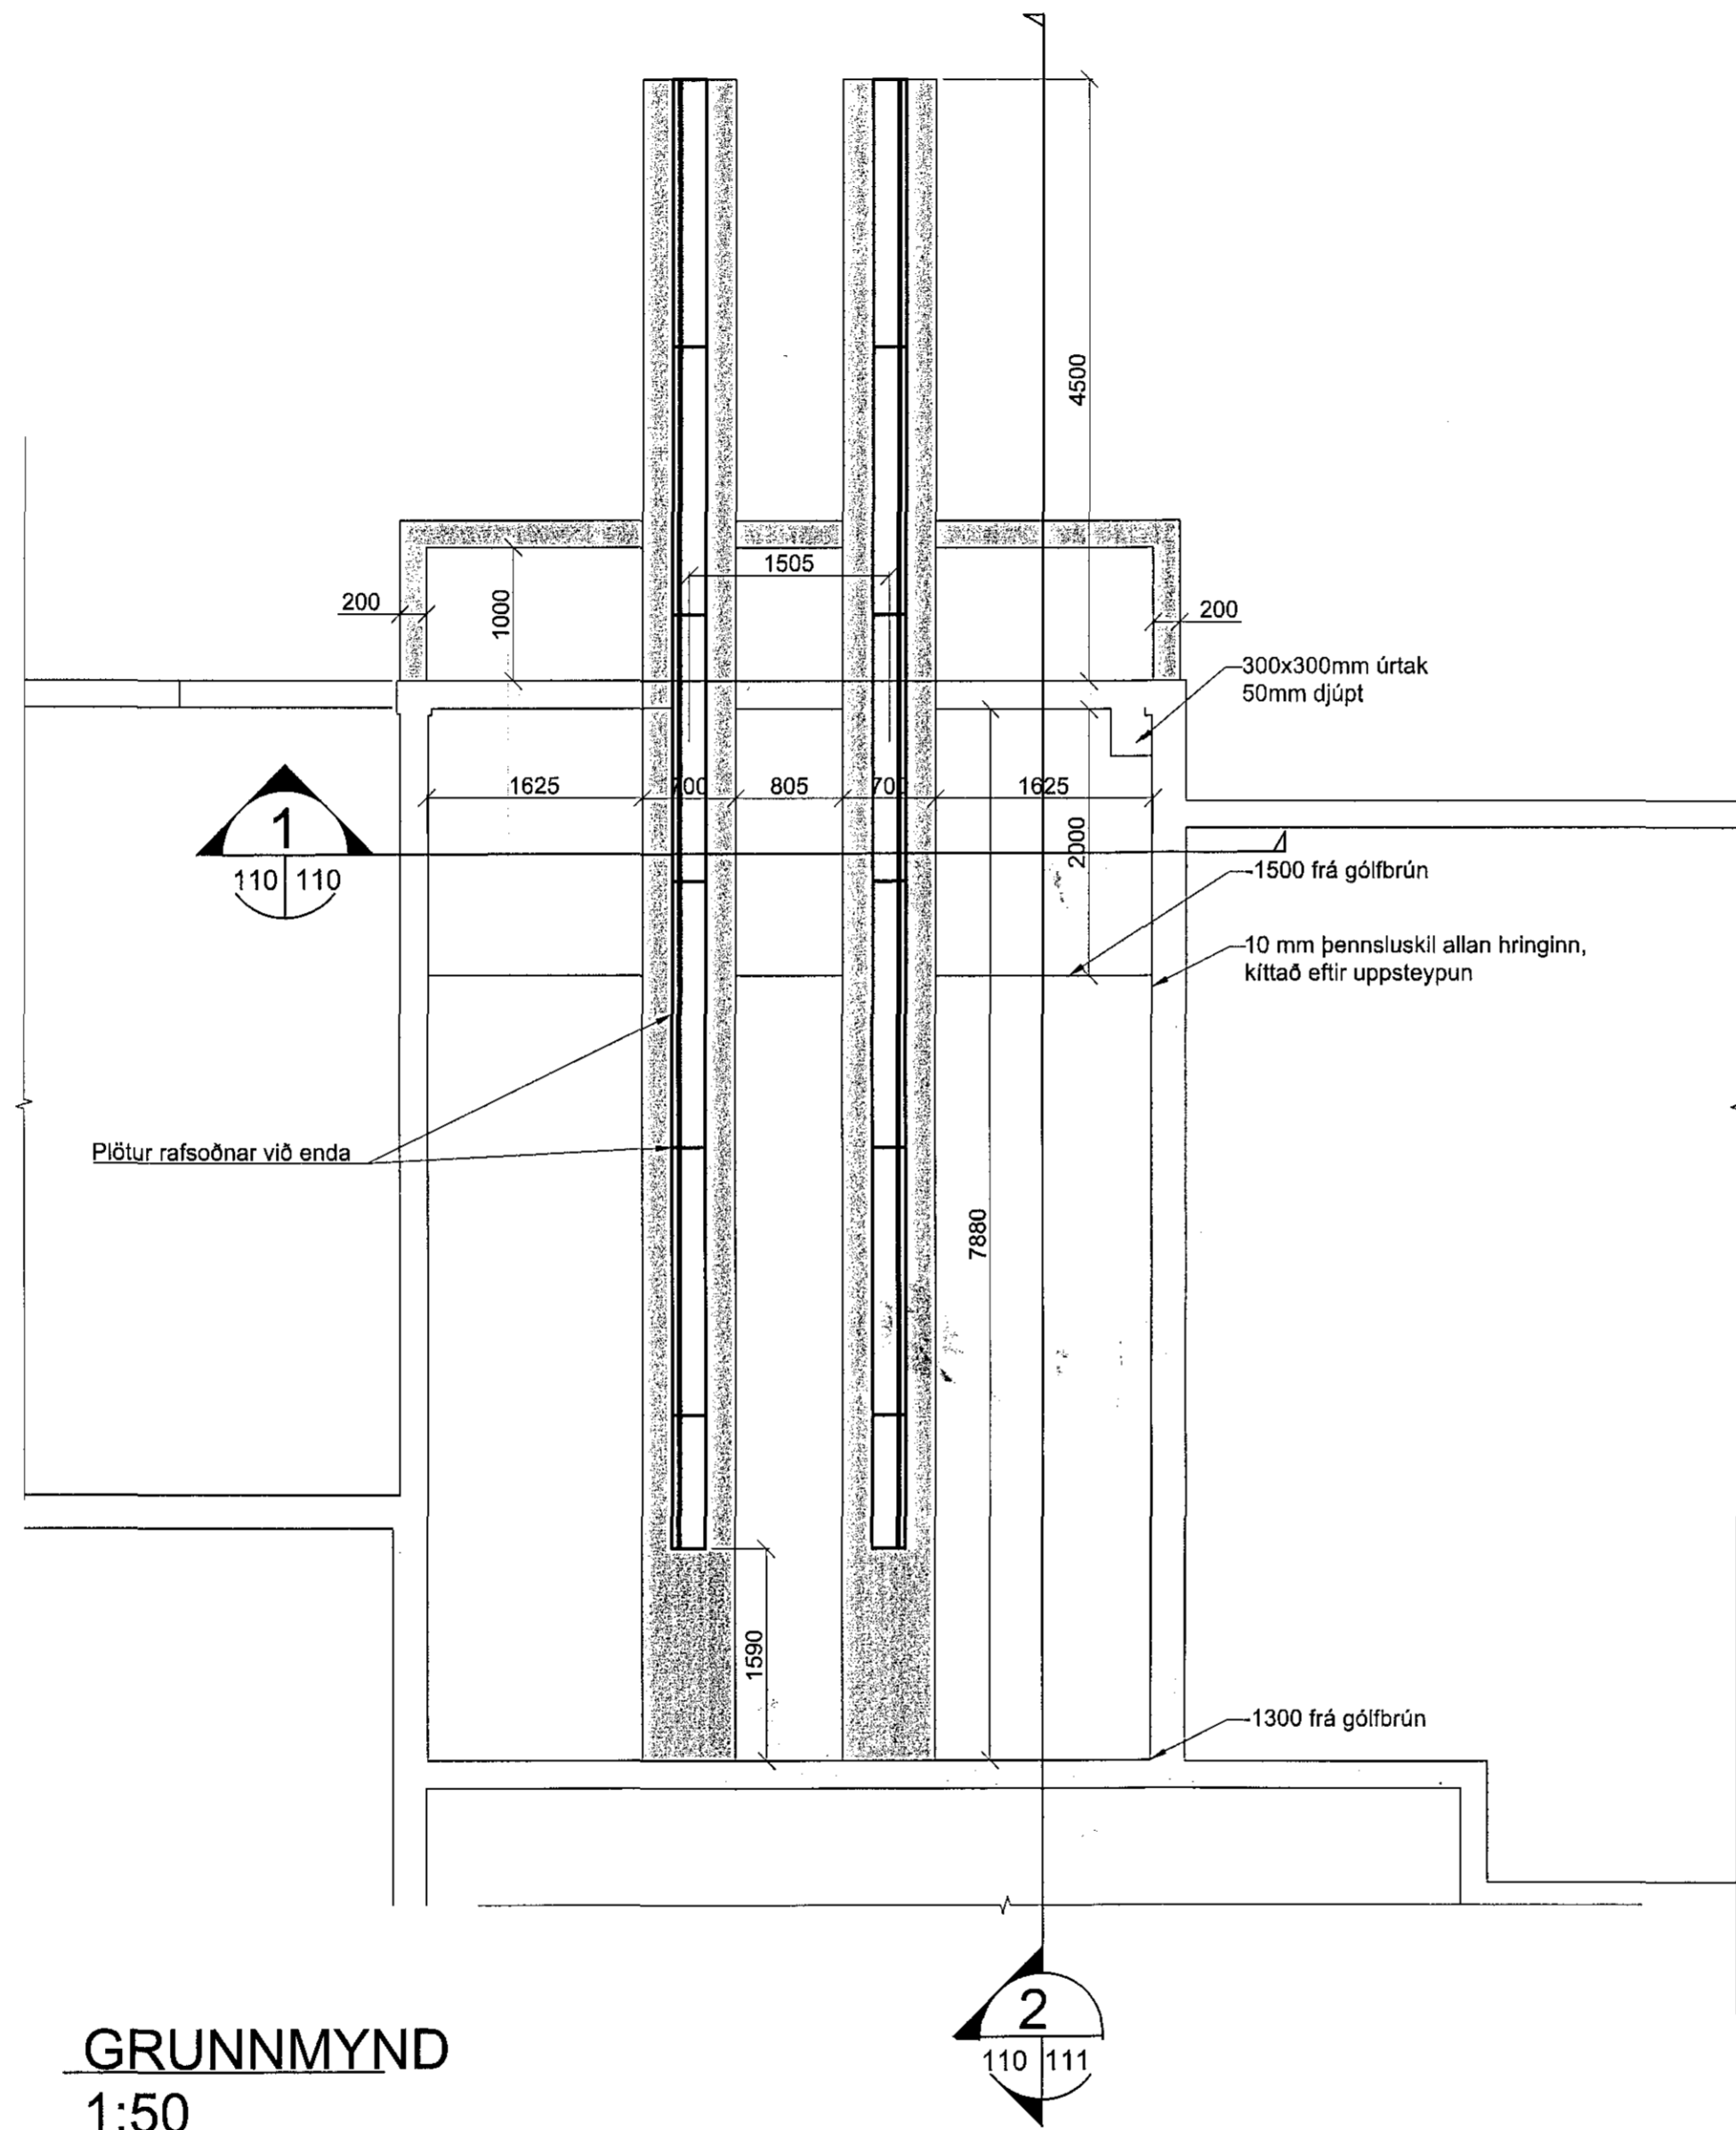

GRUNNMYND
1:50

Sampykkt þann
07 NOV 2018
Byggingarfulltrúinn í Hafnarfjörð
F.h. Sigurður Steinar Jónsson

NAFN OG KT. HÖNNUNARSTJÓRA:
KRISTINN EIRIKSSON KT. 120556-2749

UNDIRSKRIFT HÖNNUNARSTJÓRA:
Kristinn Eiriksson

Núverandi gólfplata fjarlægð. Undirstöður steyptar ofan á klöpp upp undir nýja gólfplötu. Ný plata steypt með K10 c/c 200 í efri og neðri brún og með 10 mm þennsluskilum við vegg. Undirstöður steyptar upp 250 mm fyrir ofan bilaplán og stálbrautir steyptar í skv. smíðateikningu OLD-C-2.112. Steypuhula 40mm. PCP-gólf sett í sömu hæð og undirstöður.

Kittað í þennsluskil með oliuþolnu kitti allan hringinn við botnplötu og undirstöður.

Útveggur sagaður 750mm niður frá núverandi staðsetningu.

ÖLL AFRITUN TEIKNINGAR, AÐ HLUTA Eða HEILD, ER HÁÐ SKRIFLEGU LEYFI HÖFUNDA.

ÚTGÁFUFERILL			
ÚTG.	DAGI	SKYRNINGAR	SAMP.
C0	26.09.18	Verkefning	KE
C1	10.10.18	Breyting á sporum	KE



ÖLDUGATA 39
HAFNARFJÖRÐUR
HS VEITUR

HEITI TEIKNINGAR:
UNDIRSTÖÐUR FYRIR SPENNI
SPENNARÝMI 3
GRUNNMYND

VERKNR: 5823-004	TEIKNAR: OLD-C-2.110	BL. NÚMÉR:
MYC:	HANNAÐ: HP	RYN: JE

NAFN OG KT. SAMÞYKKAJANDA:
KRISTINN EIRIKSSON KT. 120556-2749
UNDIRSKRIFT SAMÞYKKAJANDA:
Kristinn Eiriksson