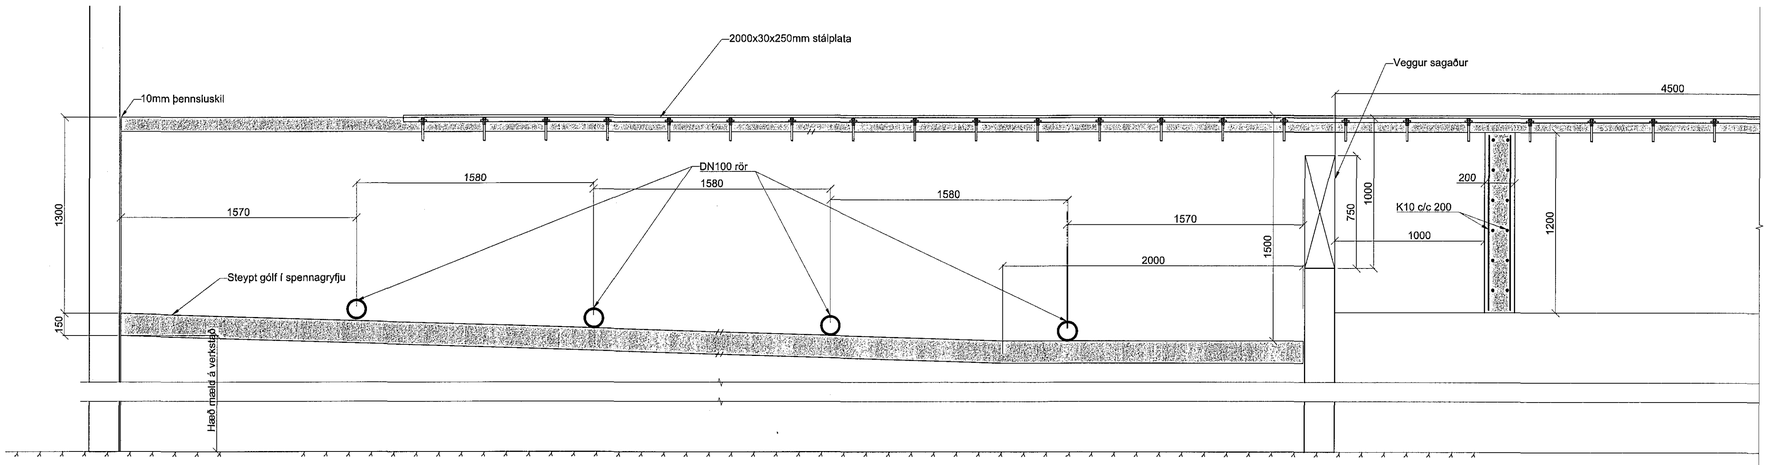

2 SNIÐ 2
110 | 111
1:20

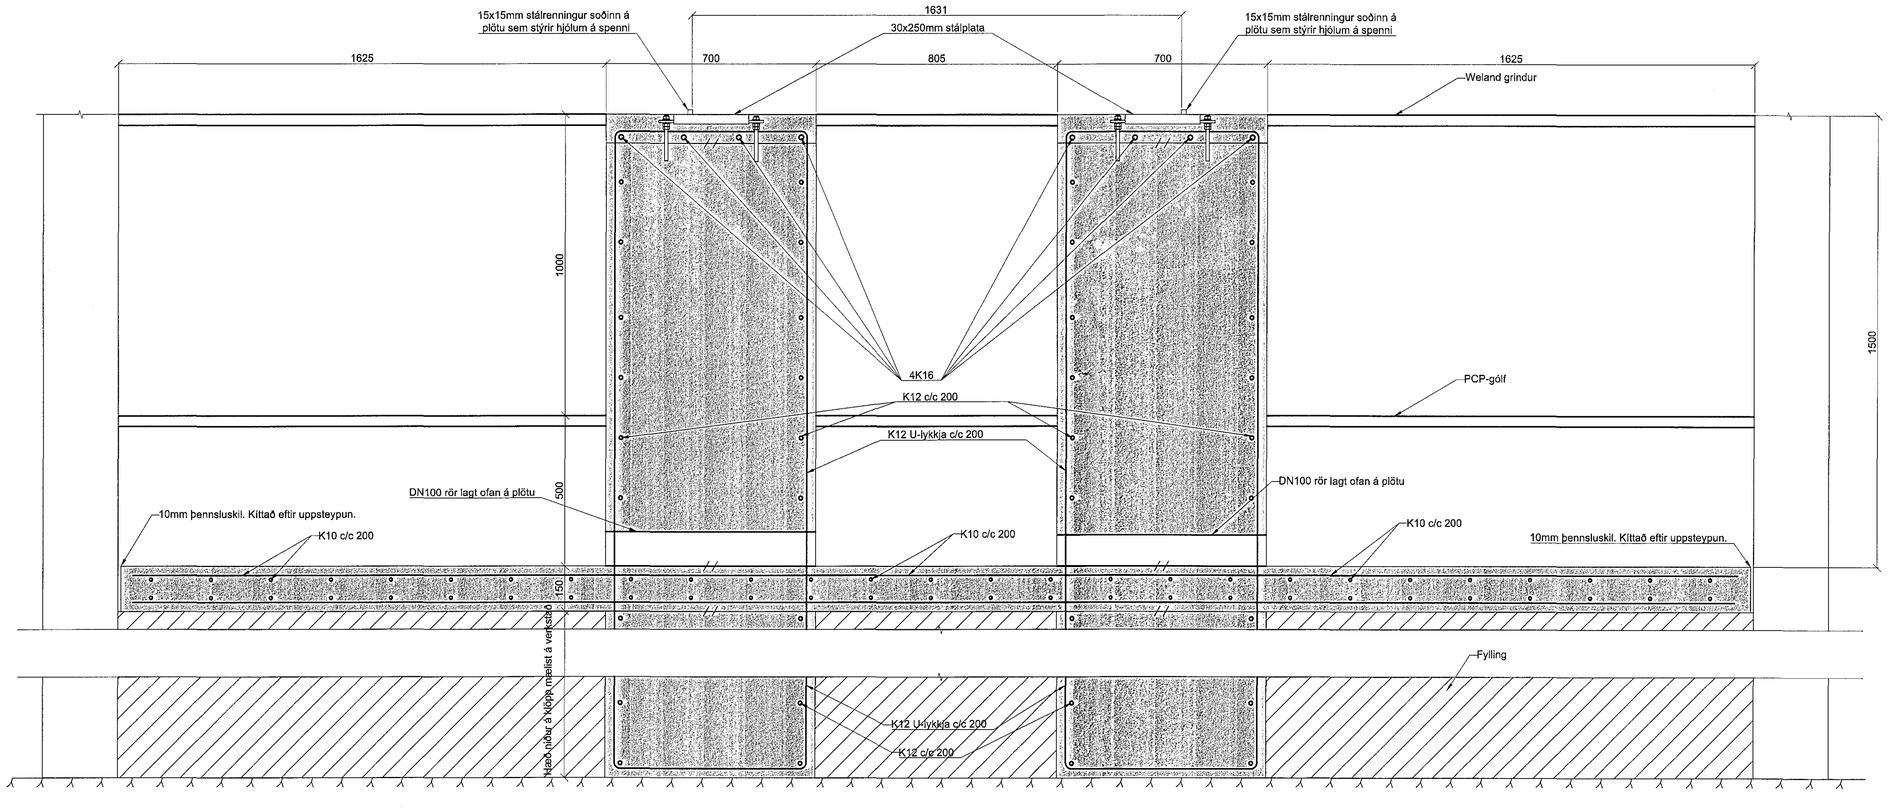

1 SNIÐ 1
110 | 111
1:10

Samþykkt þann 07 NOV 2018
Byggingarfulltrúinn í Hafnarfirði
F.h. Sigurður Steinar Jónsson

NAFN OG KT. HÖNNUNARSTJÓRA:
KRISTINN EIRÍKSSON KT. 120556-2749

UNDIRSKRIFT HÖNNUNARSTJÓRA:

Núverandi gólfplata fjarlægð. Undirstöður steyptar ofan á klöpp upp undir nýja gólfplötu. Ný plata steypt með K10 c/c 200 í efri og neðri brún og með 10 mm þennsluskilum við veggi. Undirstöður steyptar upp 250 mm fyrir ofan bílaplan og stálbrautir steyptar í skv. smíðateikningu OLD-C-2.112. Steypuhula 40mm. PCP-gólf sett í sömu hæð og undirstöður.

Klittað í þennsluskil með olíuþolnu klitti allan hringinn við botnplötu og undirstöður.

Útveggur sagaður 750mm niður frá núverandi staðsetningu.

ÖLL AFRITUN TEIKNINGAR, AÐ HLUTA EÐA HEILD, ER HÁÐ SKRIFLEGU LEYFI HÖFUNDA.

ÚTGÁFUFERILL

ÚTG:	DAGS:	SKÝRINGAR:	SAMÞ:
C0	26.09.18	Verkteikning	KE
C1	10.10.18	Breyting á sporum	KE

HS VEITUR

LOTA
Guðríðarstígur 2-4 S. 560 5400, www.lota.is

HEITI VERKS:
ÖLDUGATA 39
HAFNARFJÖRÐUR
HS VEITUR

HEITI TEIKNINGAR:
UNDIRSTÖÐUR FYRIR SPENNI
SPENNARÝMI 3
SNIÐ

VERKNR:	TEIKN.NR:	BL. NÚMER:
5823-004	OLD-C-2.111	

MKV:	HANNAÐ:	TEIKNAÐ:	RÝN:
	HP	HP	JE

NAFN OG KT. SAMÞYKKJANDA:
KRISTINN EIRÍKSSON KT.120556-2749

UNDIRSKRIFT SAMÞYKKJANDA:

V:\VERK\5823 - HS VEITUR - HAFNARFJÖRÐUR\5823-004 BREYTINGAR Á ÖLDUGÖTUNÚ3_SKJÖL\01_TEIKNINGAR\ÖLDUGATA - UNDIRSTÖÐUR FYRIR LITLA SPENNI C1.DWG