


GRUNNMYND 2. HÆÐ

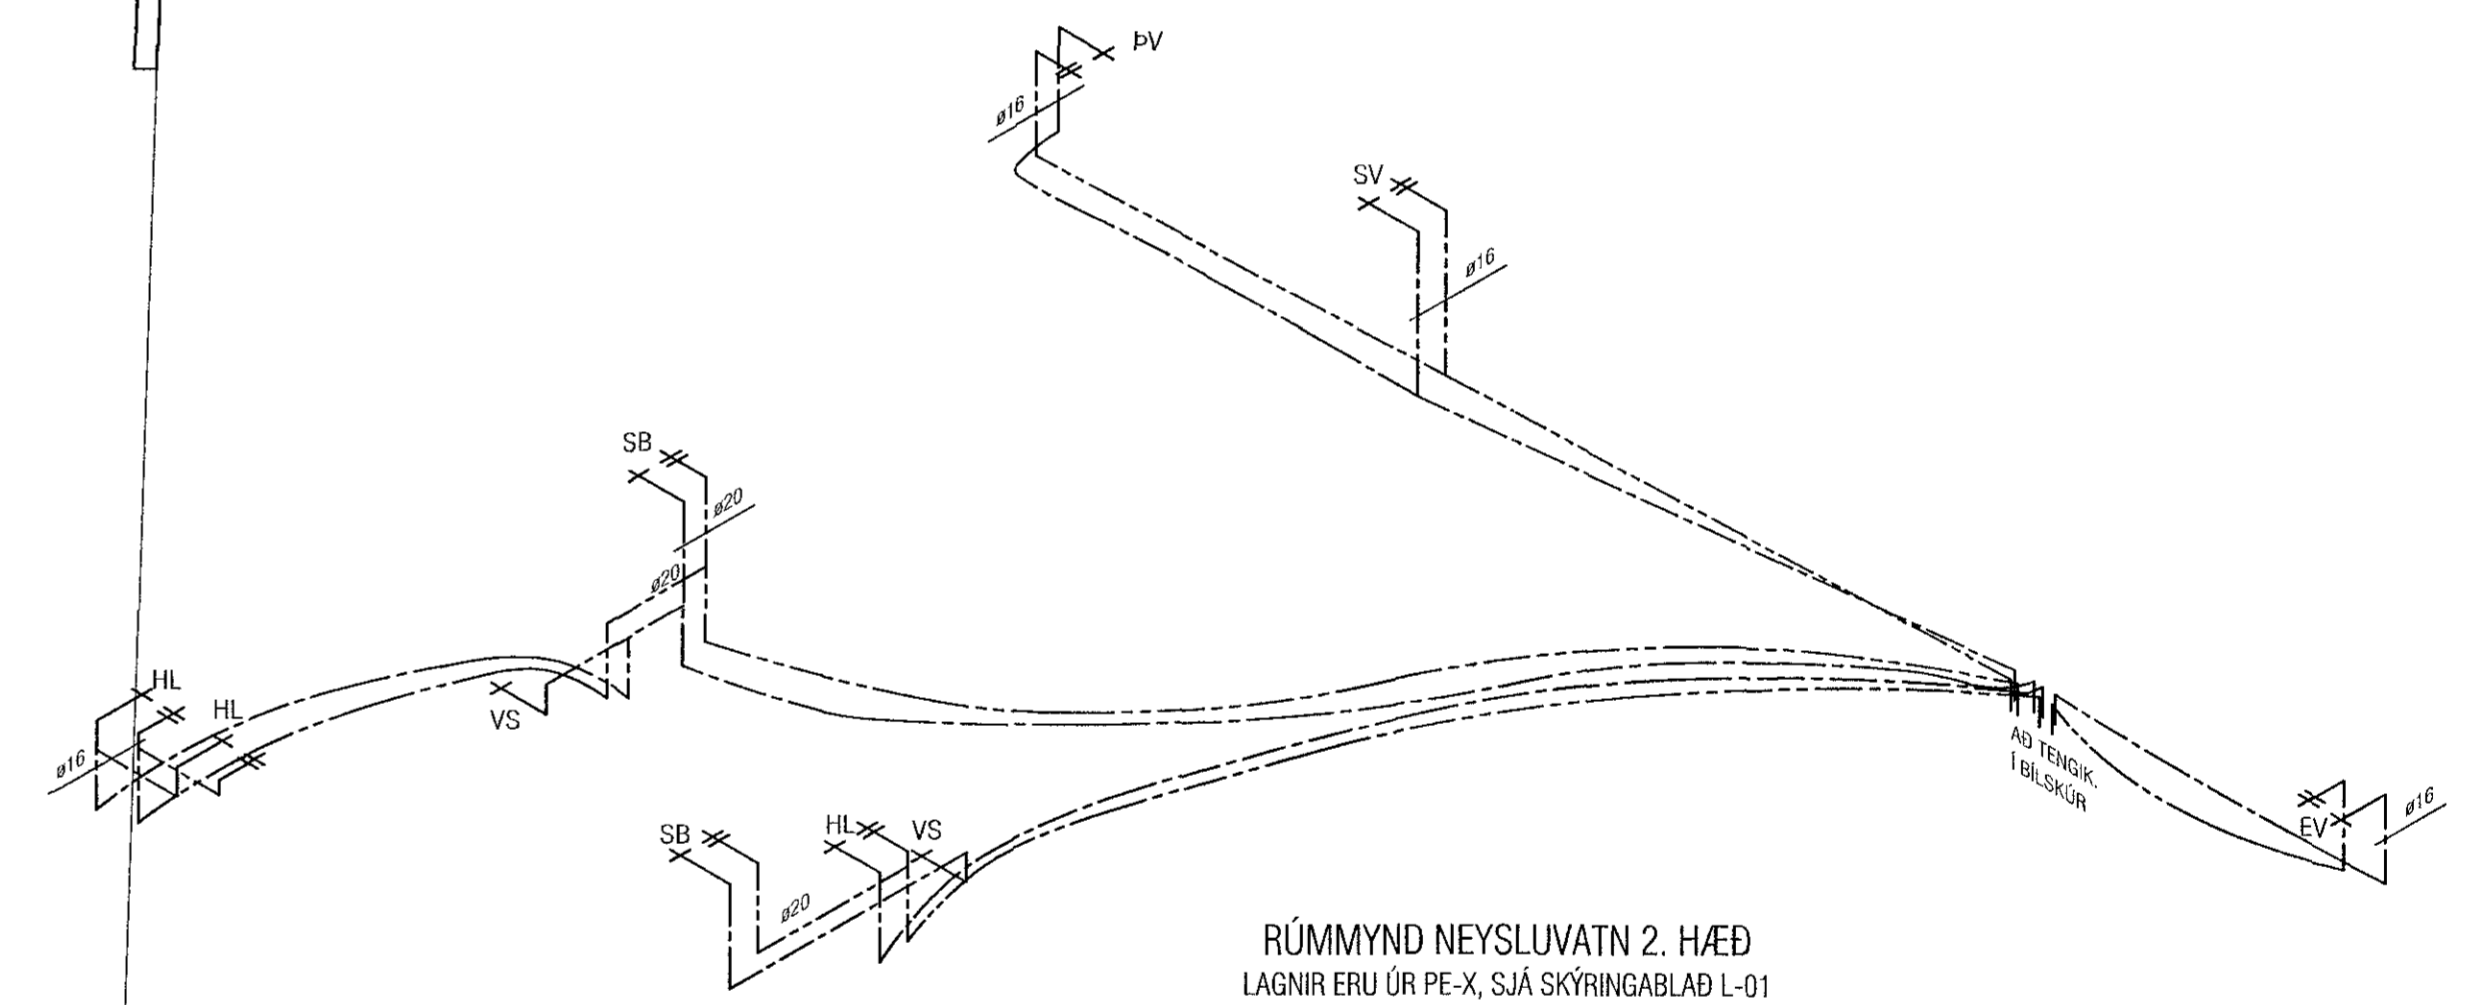

RÜMMYND NEYSLUVATN 2. HÆÐ
LAGNIR ERU ÚR PE-X, SJÁ SKYRINGABLAÐ L-01

VEKTOR - hönnun og ráðgjöf - Síðumúla 3, 108 Rvk, s. 554-6650 / 897-5363		Sigurður Halsteinnsson byggingateknískráðgjafi NÚ 030659-7749 email: sigur@vektor.is	
Tekn. nr. _____ Samþykkt _____		Dát. _____ Dát. _____	
Vikurskárd 3, Hafnarfjörður		ÞRIFA- OG LOFTRÆSLAGNIR GRUNNMYND 2. H. OG DEILI	
Hannað EK 17.09.18	Tolknað EK 17.09.18	Málakennsla 1:50	Tölu nr. L-202