



GRUNNMYND ÞAK


Samþykkt þann
07 NOV 2018
Byggingarfulltrúinn í Hafnarfjörð
F.h. Sigurður Steinar Jónsson

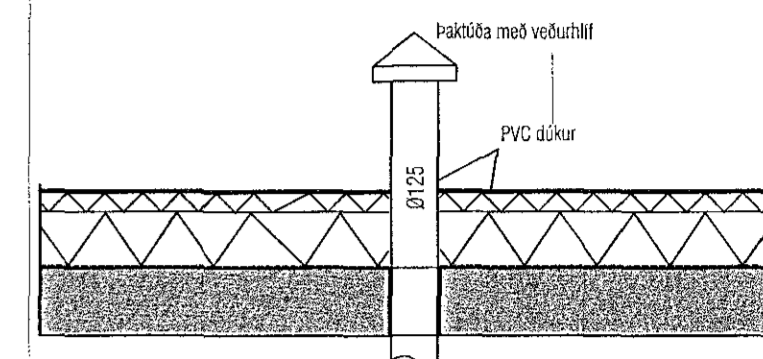

Sníð í lofttúbur
1:20

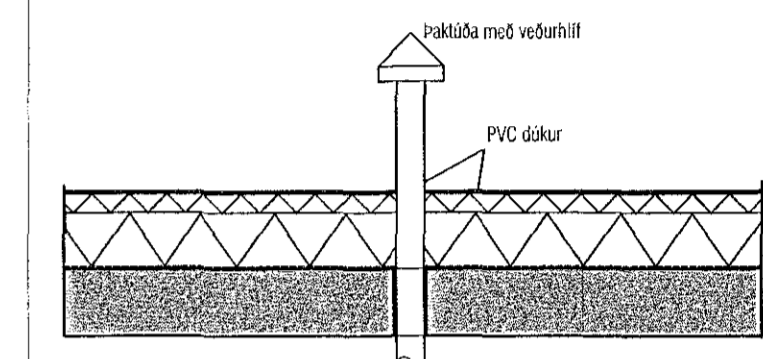

Sníð í lofttúbur fyrir fallþigur
1:20

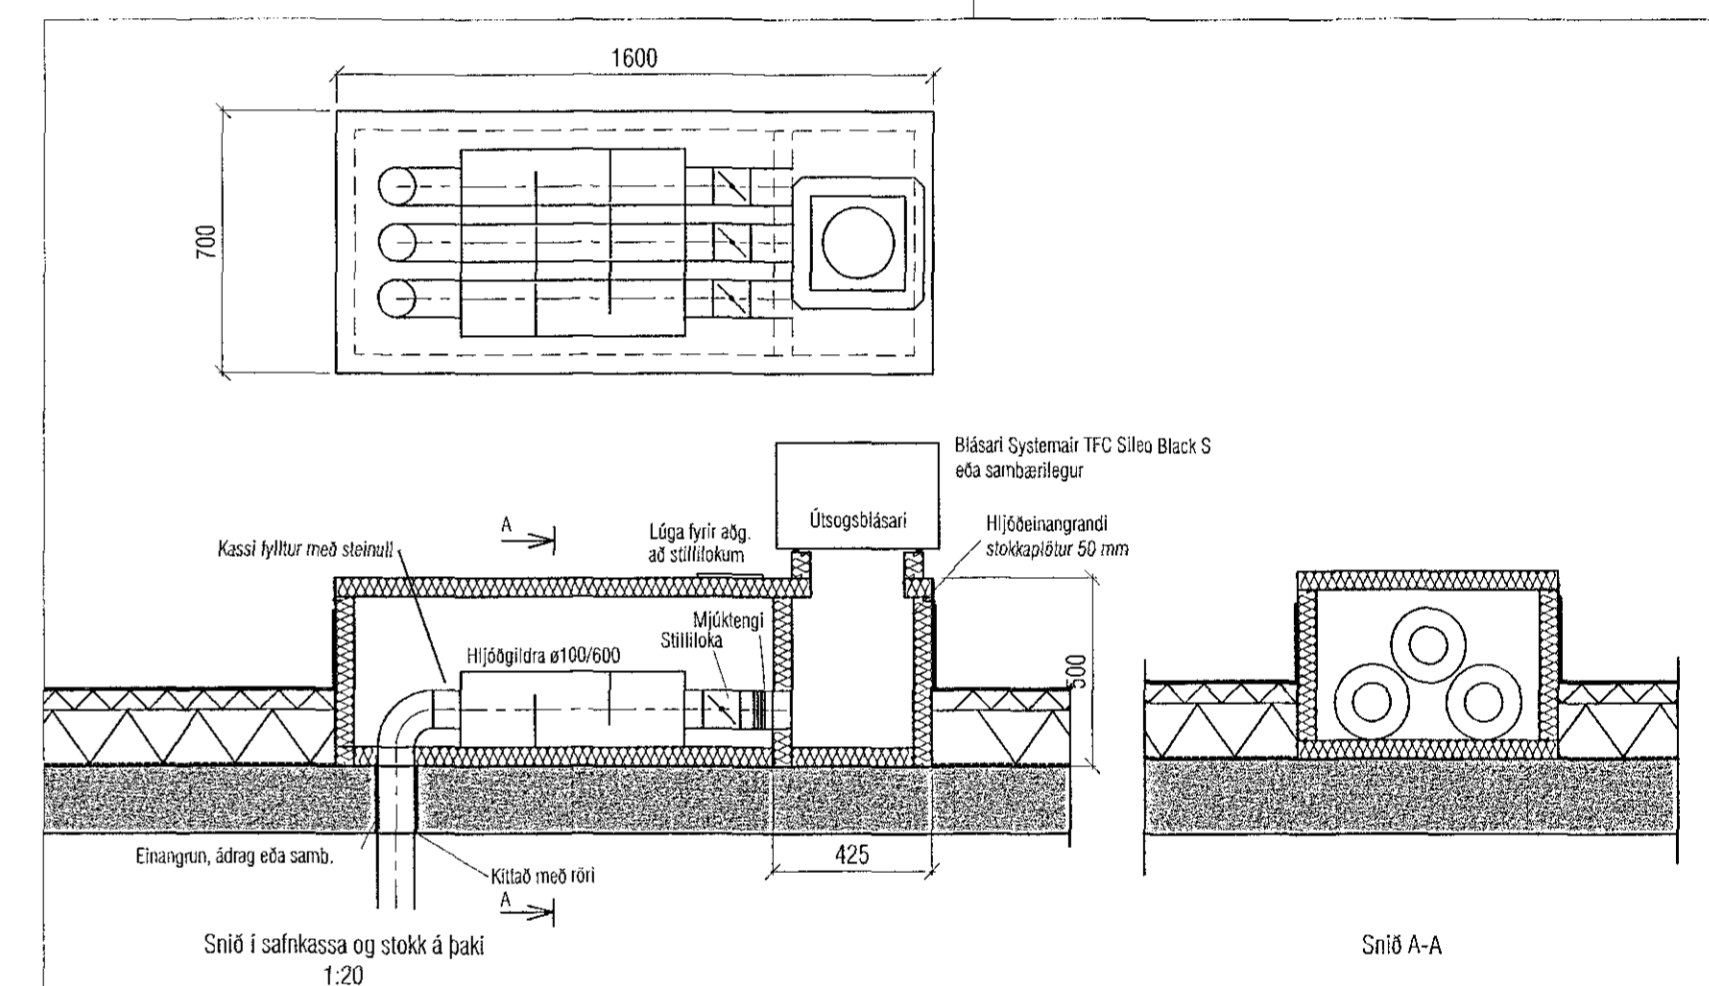

VEKTOR
-hönnun og ráðgjöf -
Síðumúla 3, 108 Pvk. sí: 554-6660 / 897-5363

Sigurður Halsteinnsson
Byggingateknifræðingur
Kt. 030859-7749
email: sigurdur@vektor.is

VIKURSKARÐ 3, HAFNARFJÖRÐUR
ÞRIFA- OG LOFTRÆSILAGNIR
GRUNNMYND ÞAK

Tekn. nr. Tíðsetning
Samþykkt

Ek. Dags.

Hárið EK
Dagsetning 17.09.18
Veik nr. 1:50
Málkvæði L-203
Tekn. nr. EK