



Samþykkt þann
 07 NOV 2018
 Byggingarfulltrúinn í Hafnarfirði
 F.h. Sigurður Steinar Jónsson

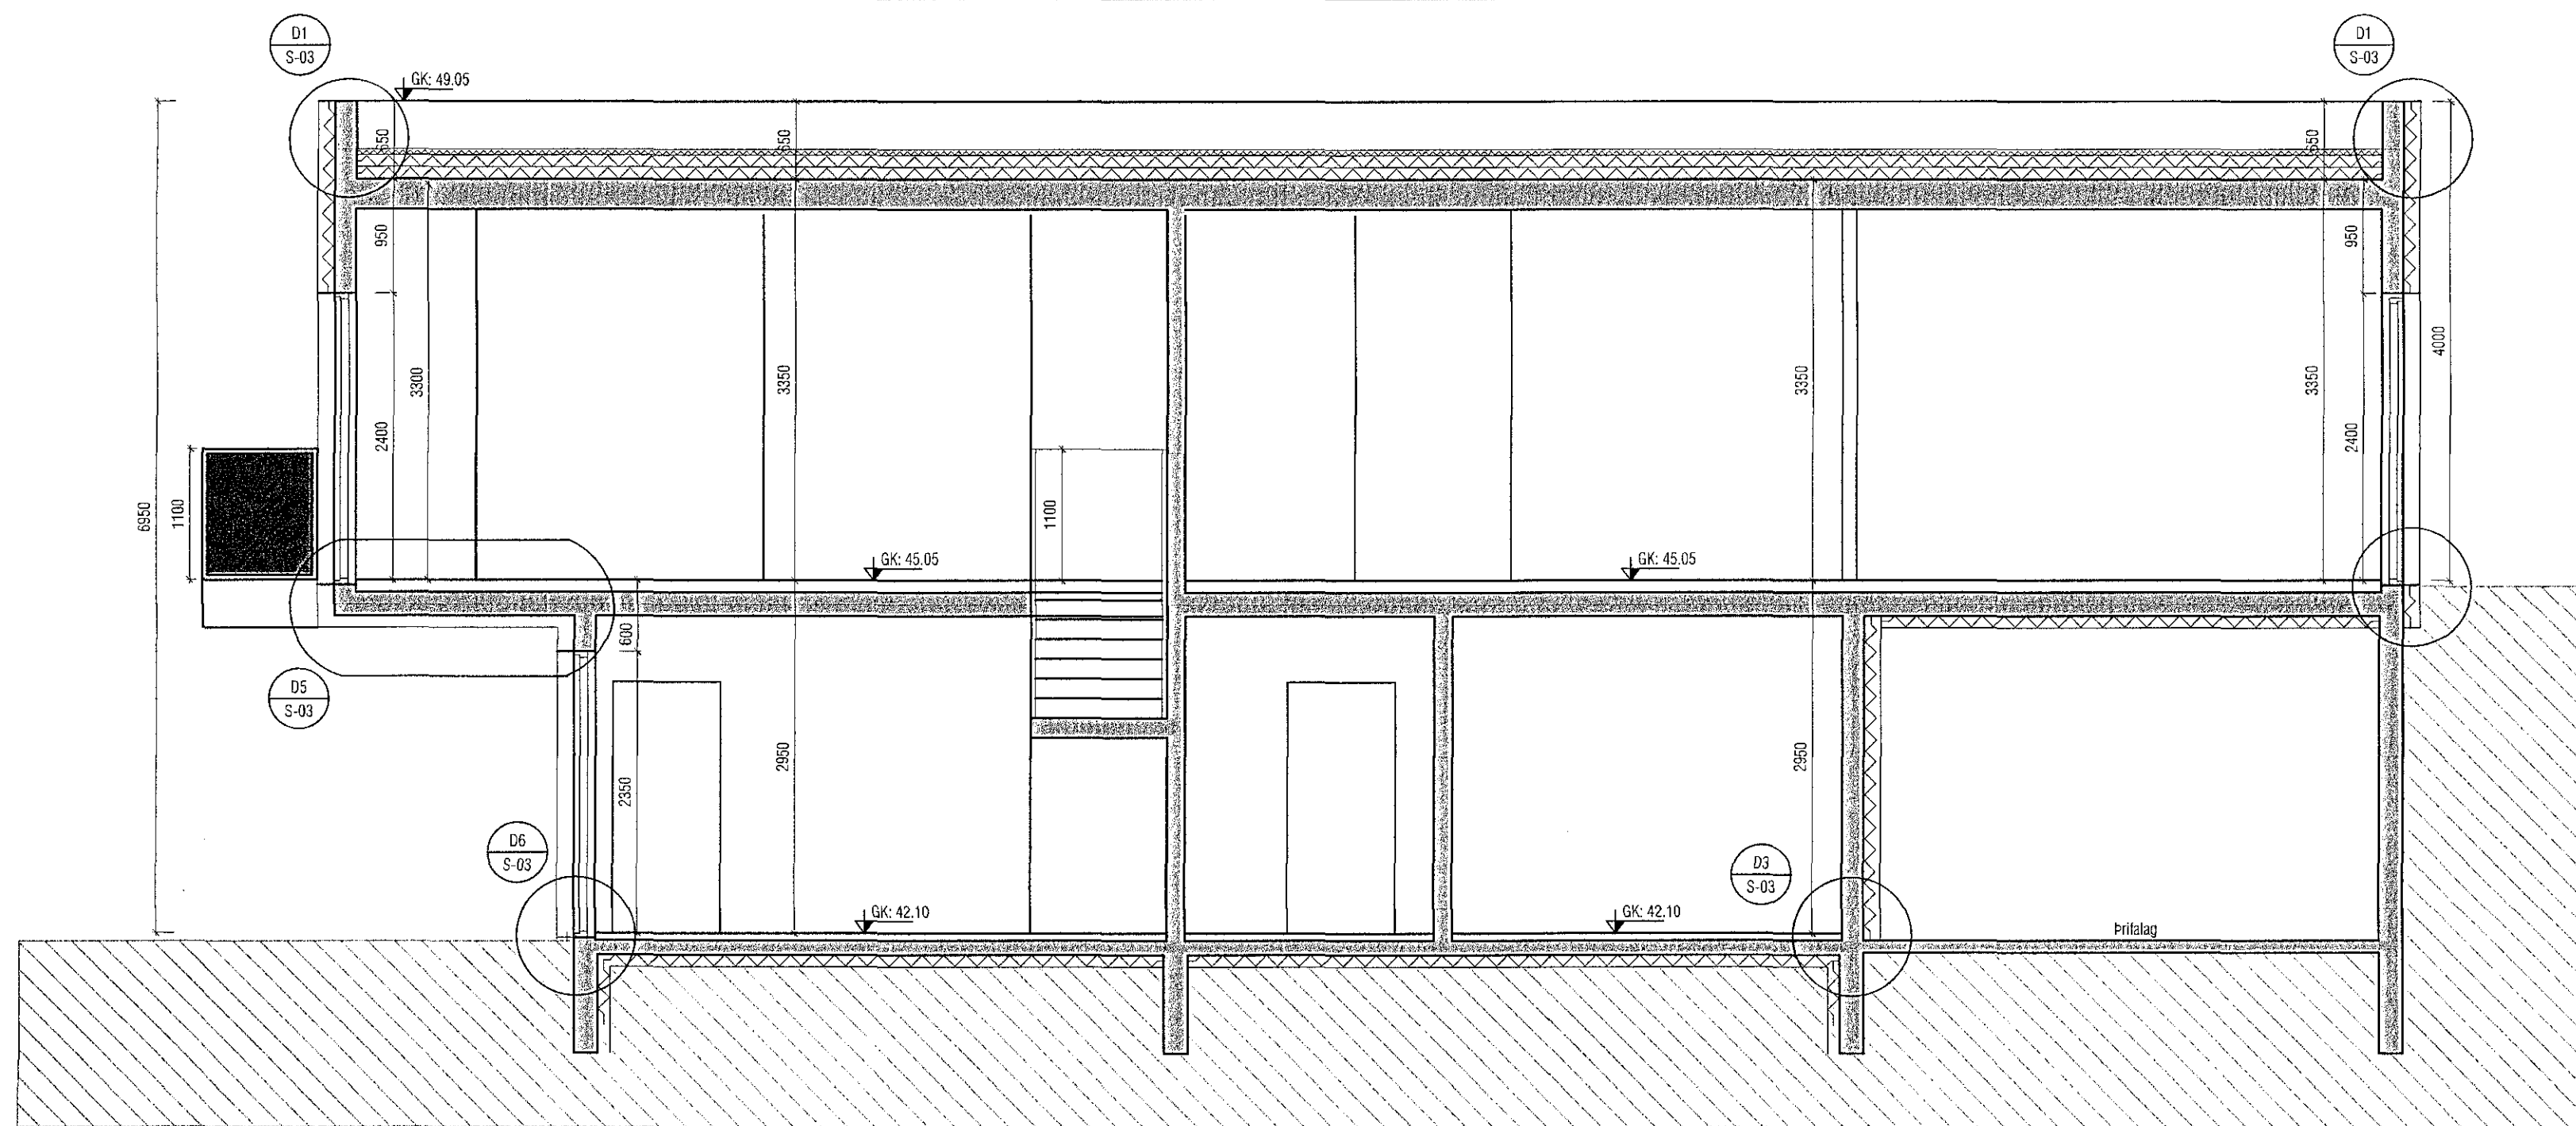

Snið B-B

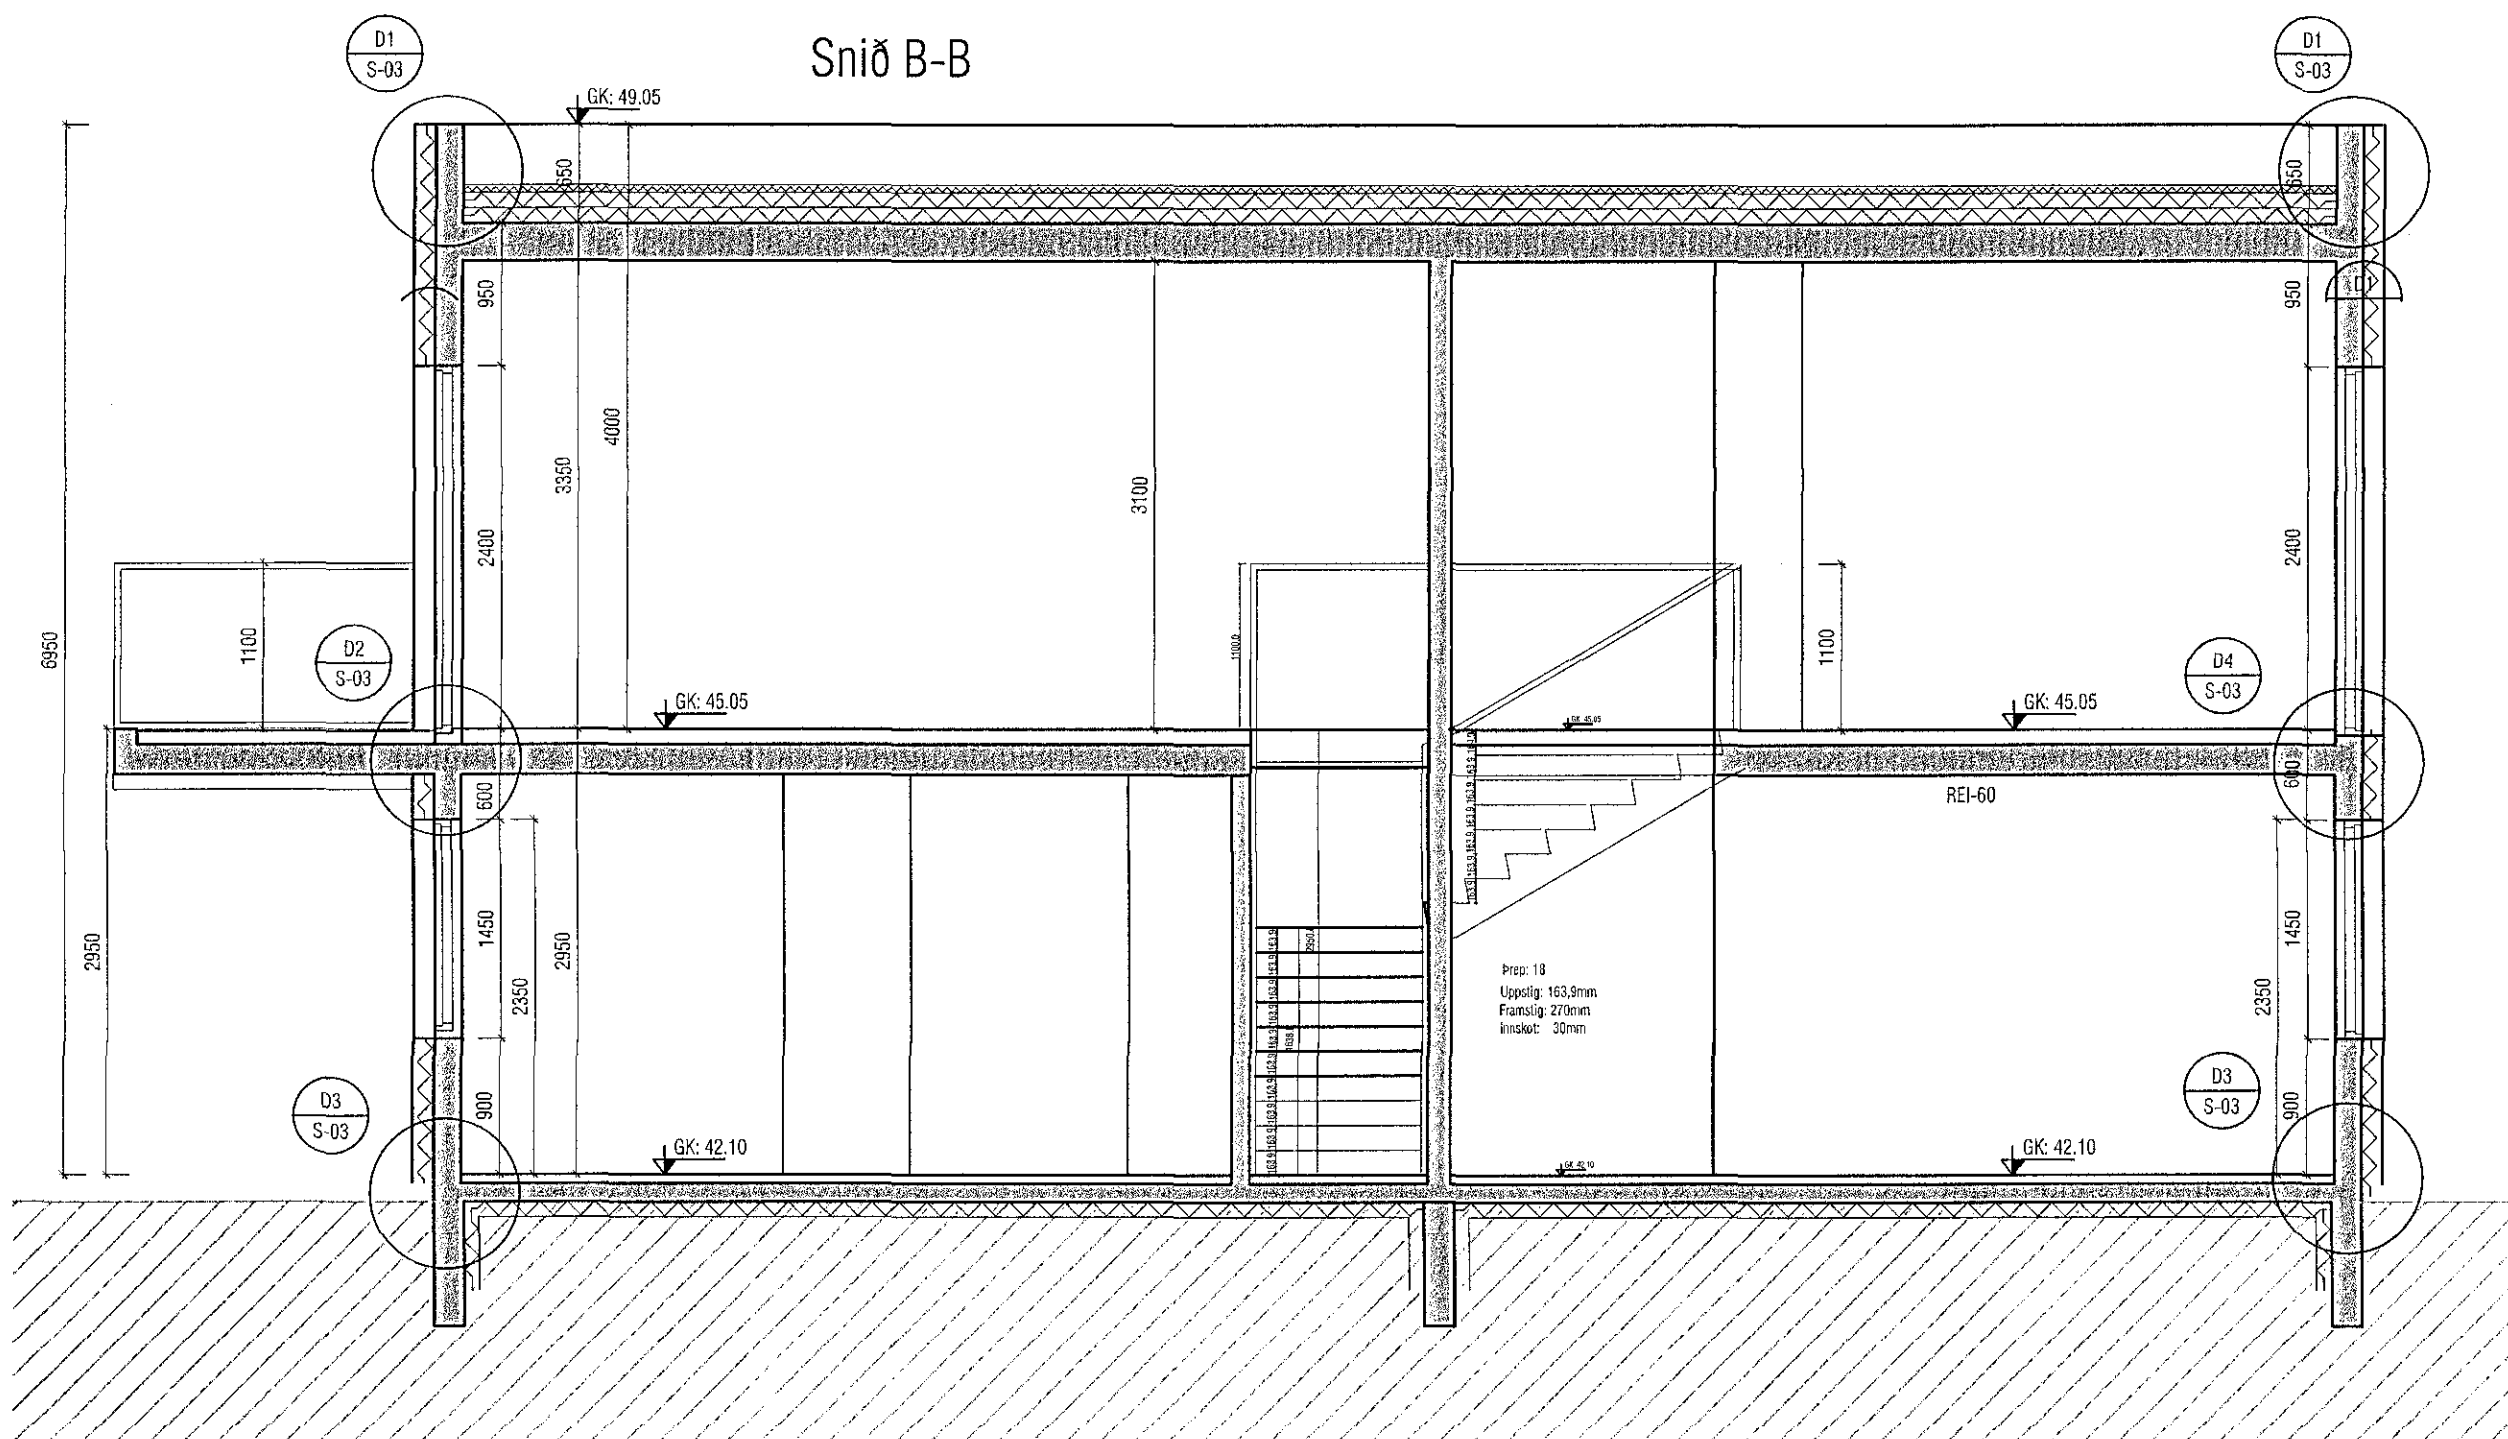

Snið A-A

SKÝRINGAR:

- Steyptur útvægur, einangraður með t.d. 100 mm steinullareinangrun með loftræstri útvægjaklæðningu.
- Steyptur innvegur
- Hefðbundinn innvegur t.d. 70 mm grind c/c 600 mm, klædd 2x13 mm gífsi eða 1x16 mm spónaplötum/einangrun.
- Léttur veggur sem verður fyrir vatnsáraun. Hlaðinn veggur.

VEKTOR - hönnun og ráðgjöf - Síðumúla 3, 108 Rvk, s: 554-6650 / 897-5363		Sigurður Hafsteinsson byggingateknifráðingur Kt. 030859-7749 email: sigurdur@vektor.is		VIKURSKARÐ 3, HAFNARFIRÐI	
Teikn. nr. <i>18</i>		Br.		Dag.	
Samþykkt <i>[Signature]</i>					
Dagsetning 24.09.2018		Mælikvæði 1:50		Teikn. nr. S-03	