
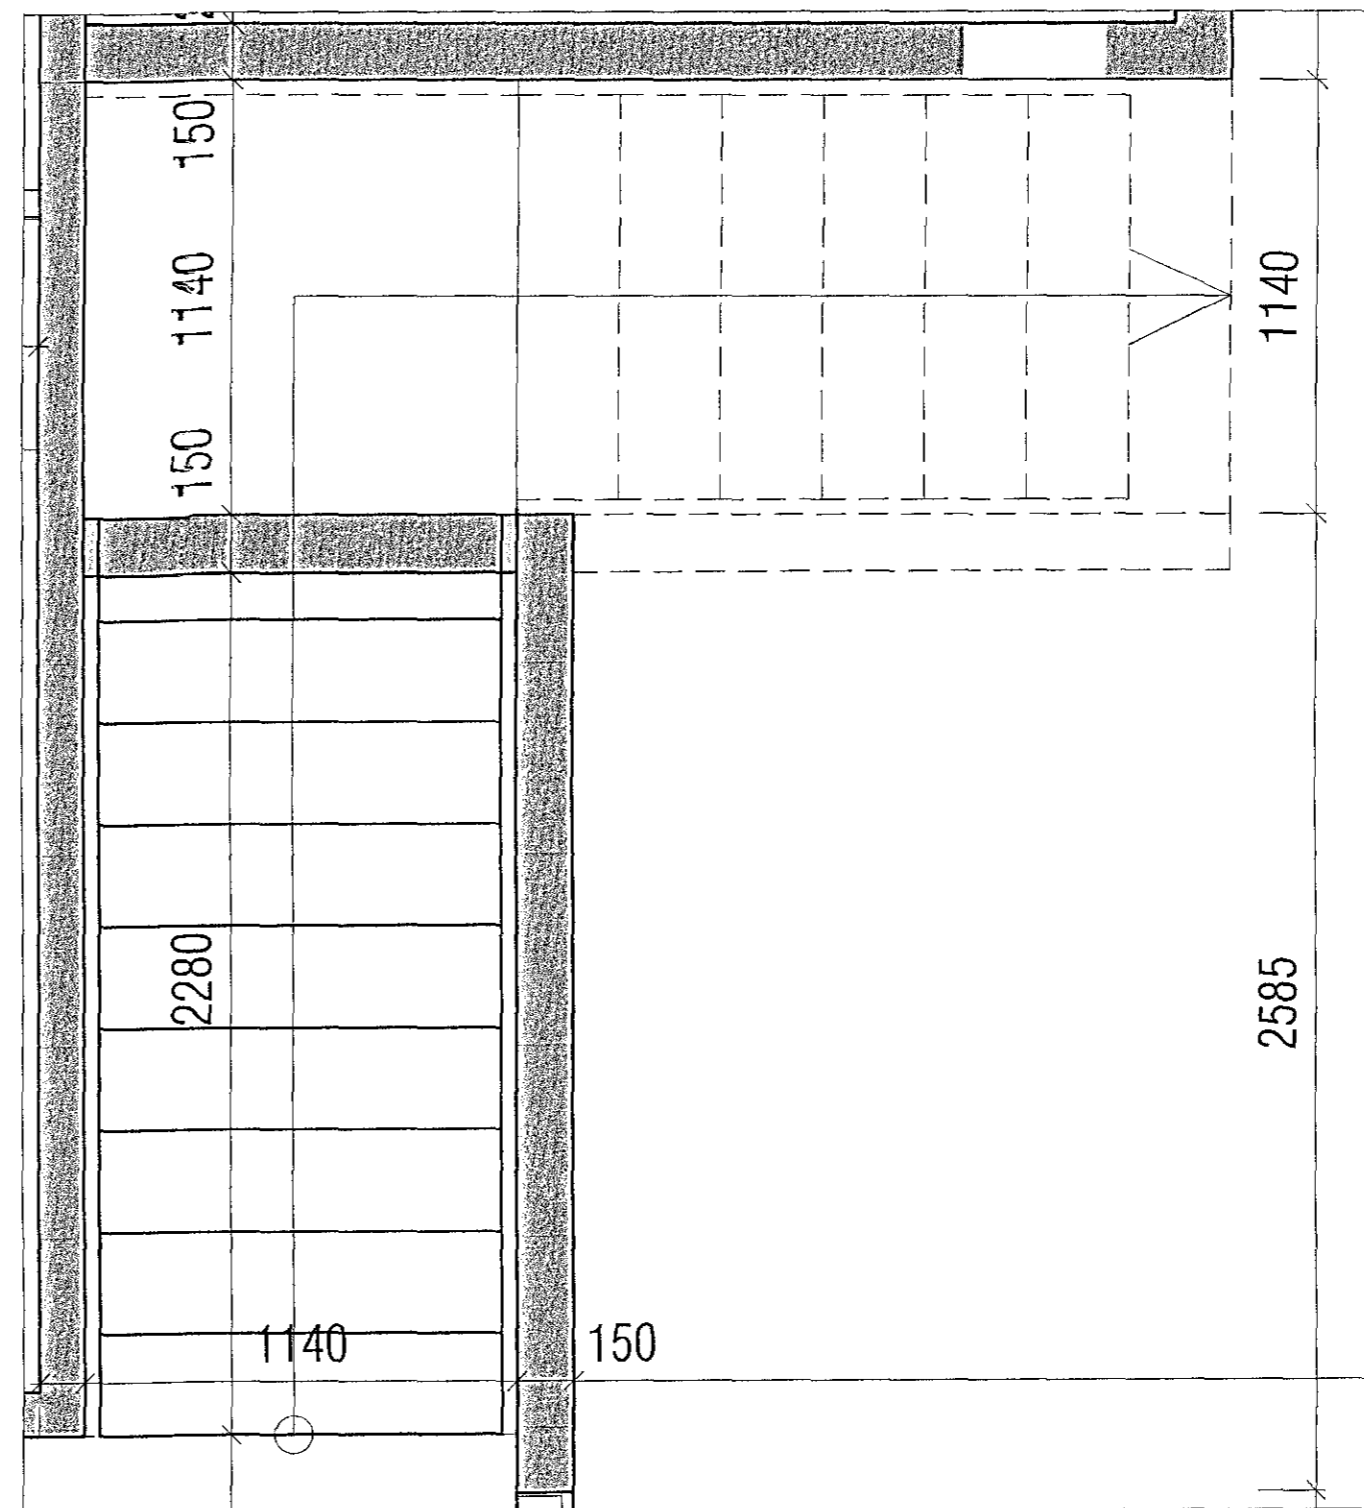


Samþykkt þann
 07 NOV 2018
 Byggingarfulltrúinn í Hafnarhöfði
 F.h. Sigurður Steinar Jónsson

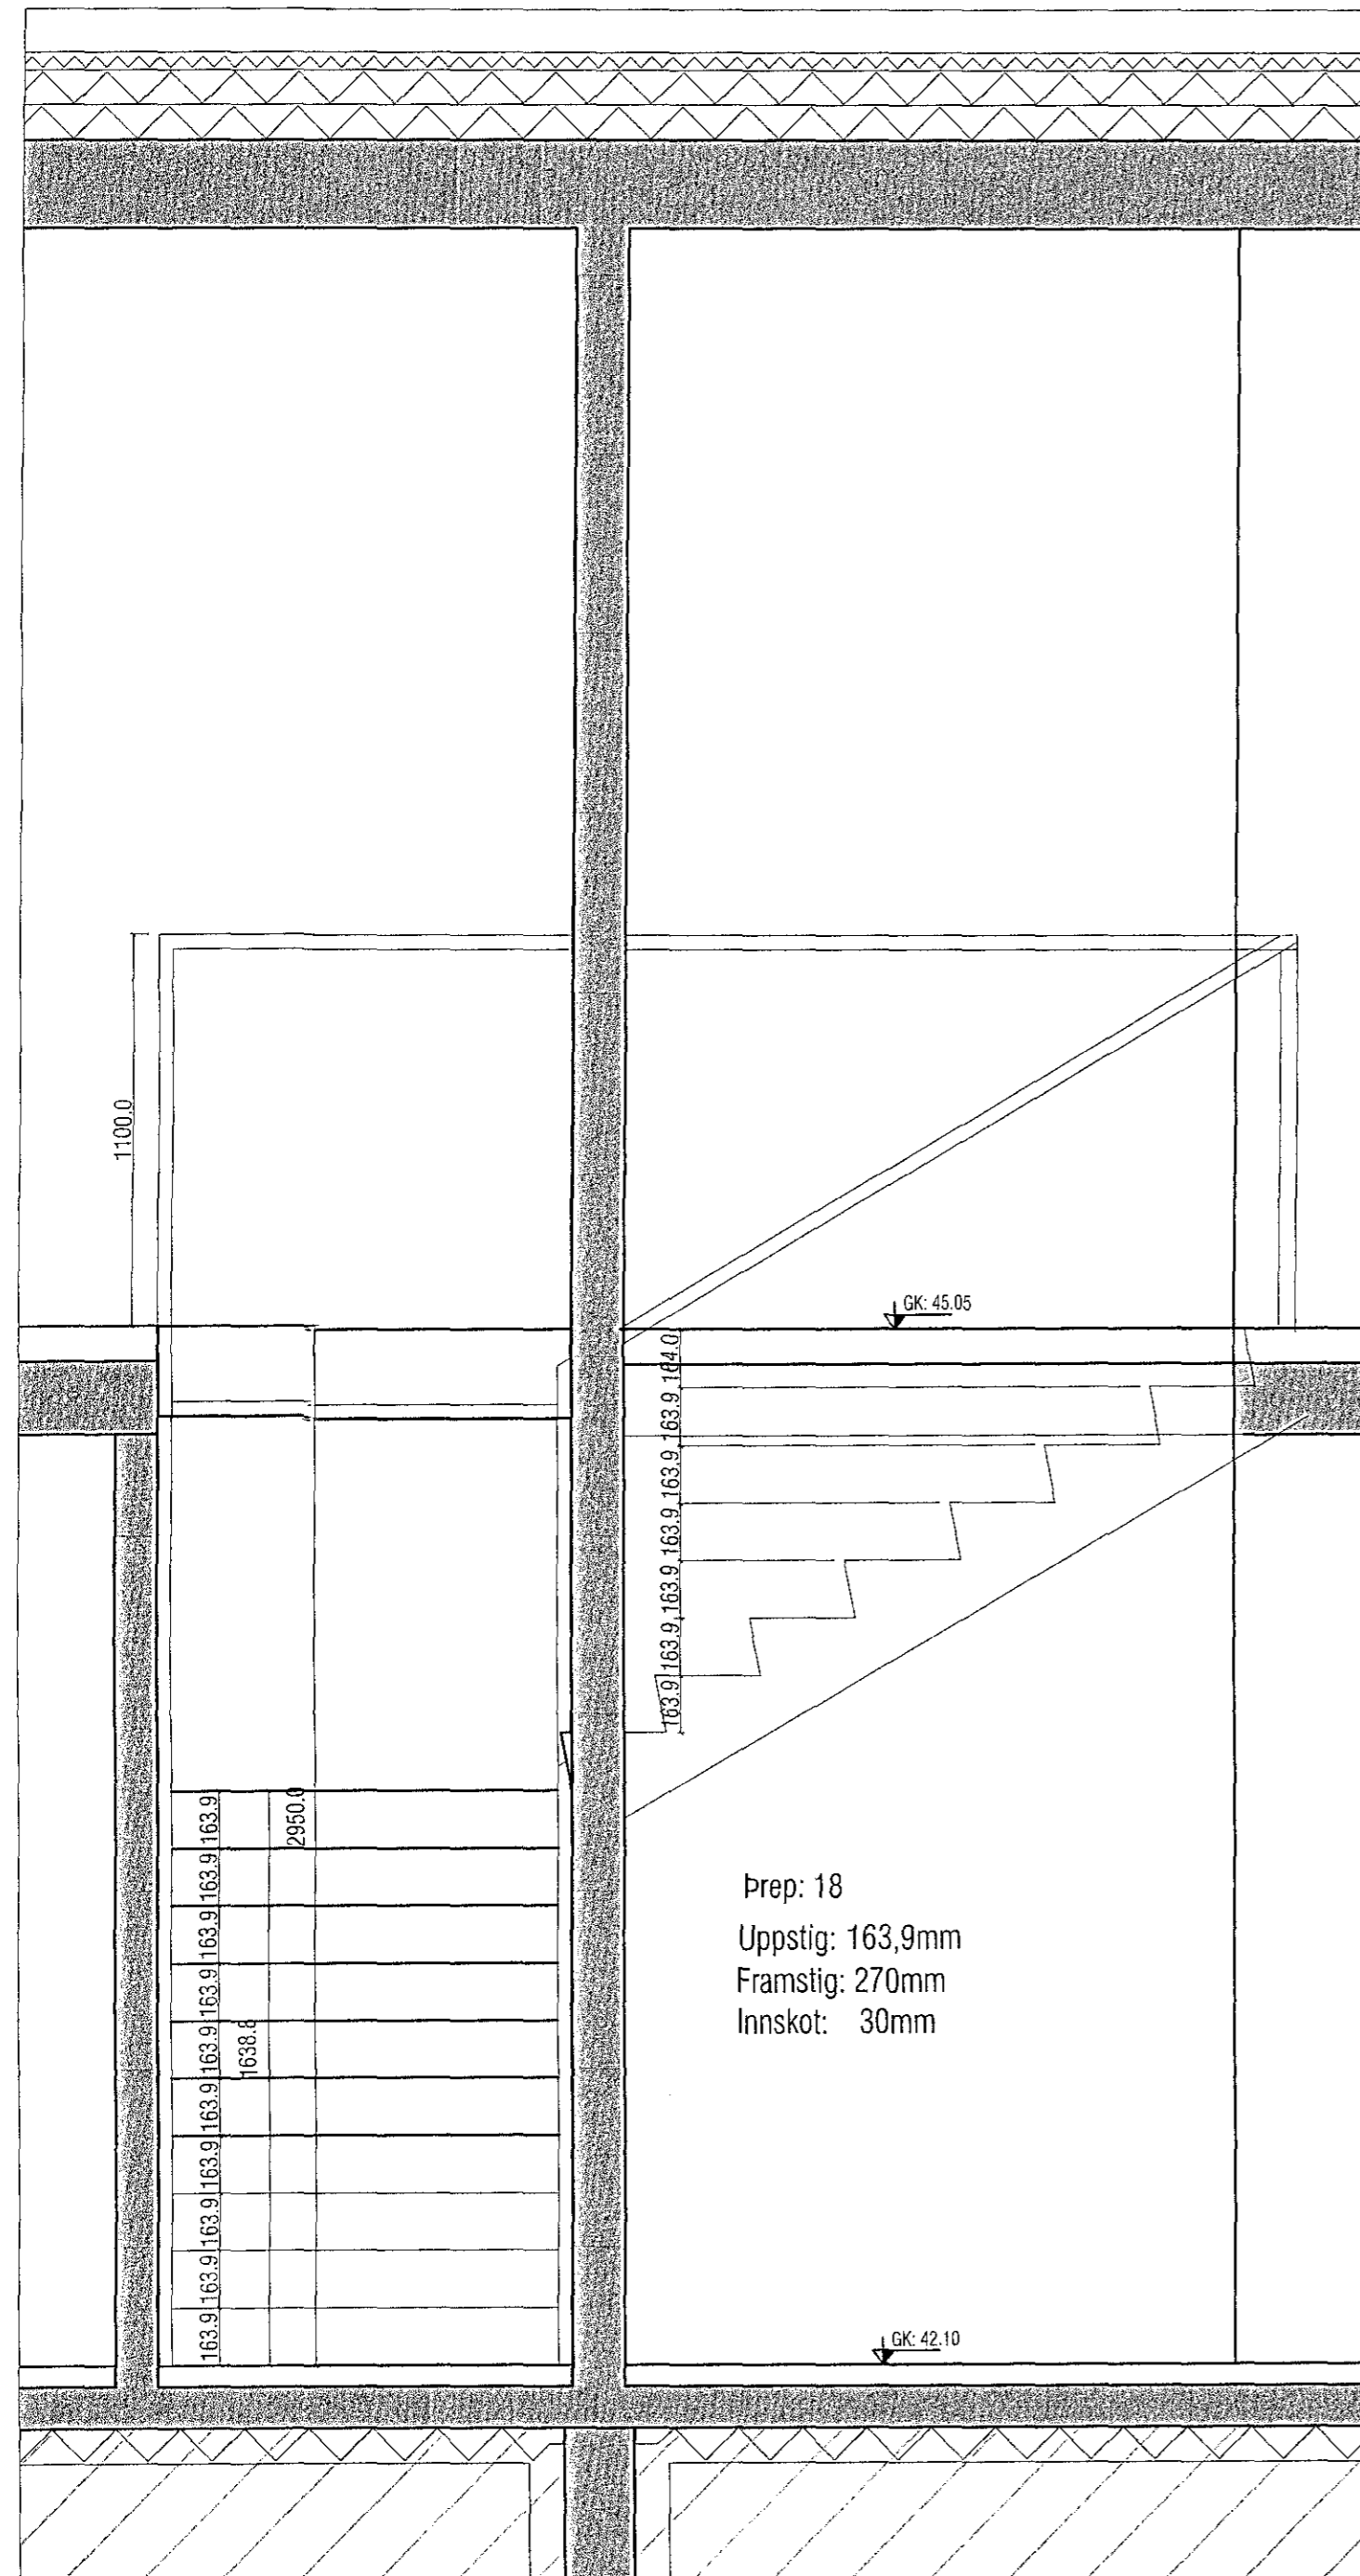

VEKTOR - hönnun og ráðgjöf - Siðumúla 3, 108 Rvk, s: 554-6650 / 897-5363		Sigurður Hafsteinsson byggingatæknifræðingur Kt. 030859-7749 email: sigurdur@vektor.is		VIKURSKARÐ 3, REYKJAVÍK	
Teikn. nr. Tíðsetning Samþykkt		Br. Dags.		STIGI	
Hannað SH		Teiknað MA		Teikn. nr. S-06	
Dagsetning 24.09.2018		Verk nr.		Mælikvæði 1:10	