
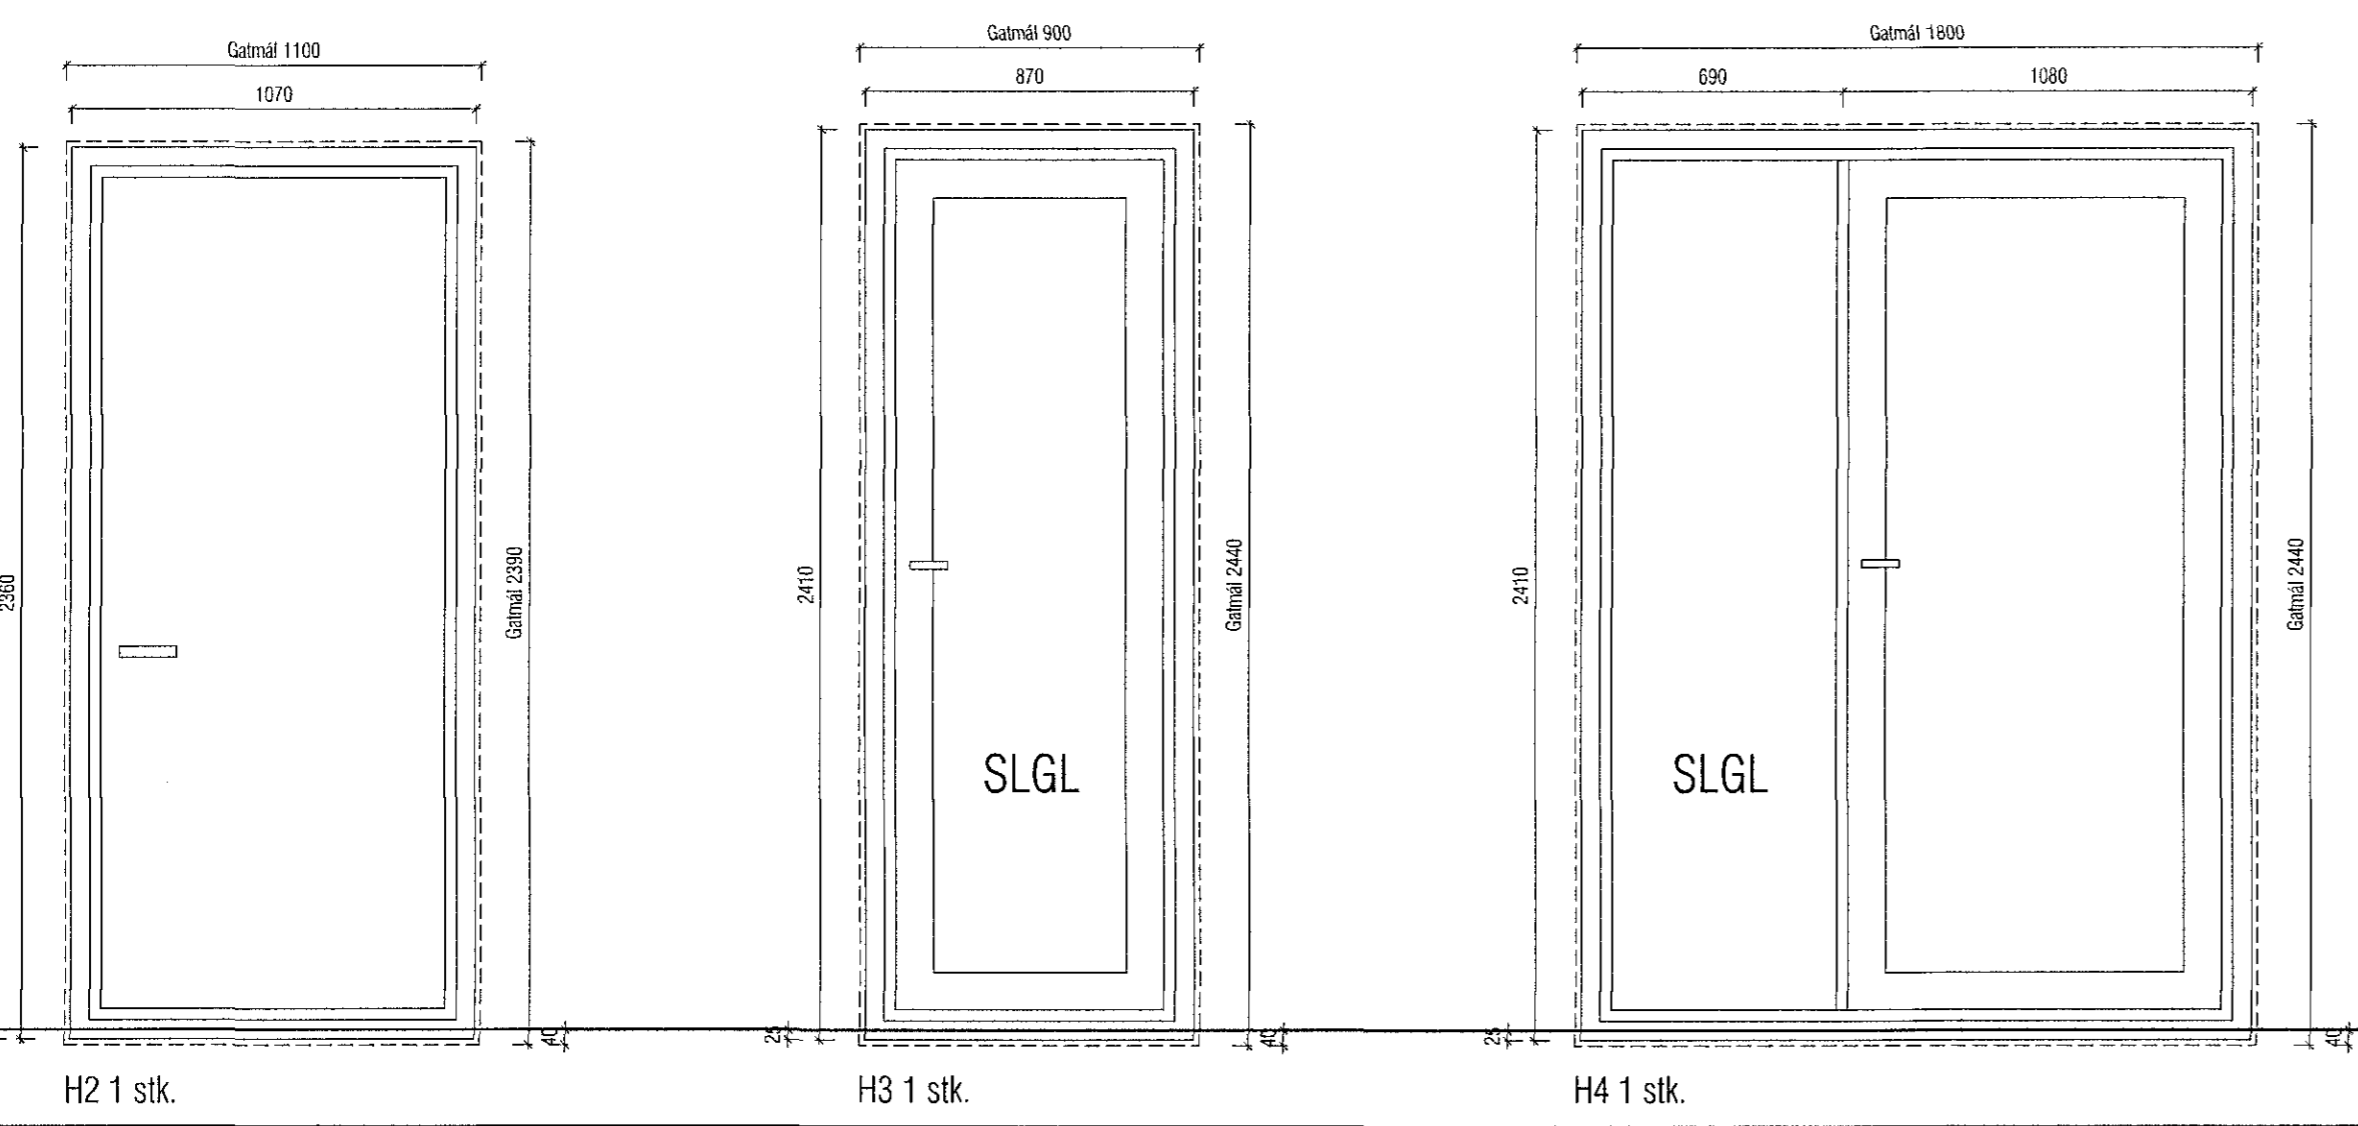


Samþykkt þann
07 NOV 2018
Byggingarfulltrúinn í Hafnarfirði
F.h. Sigurður Steinar Jónsson

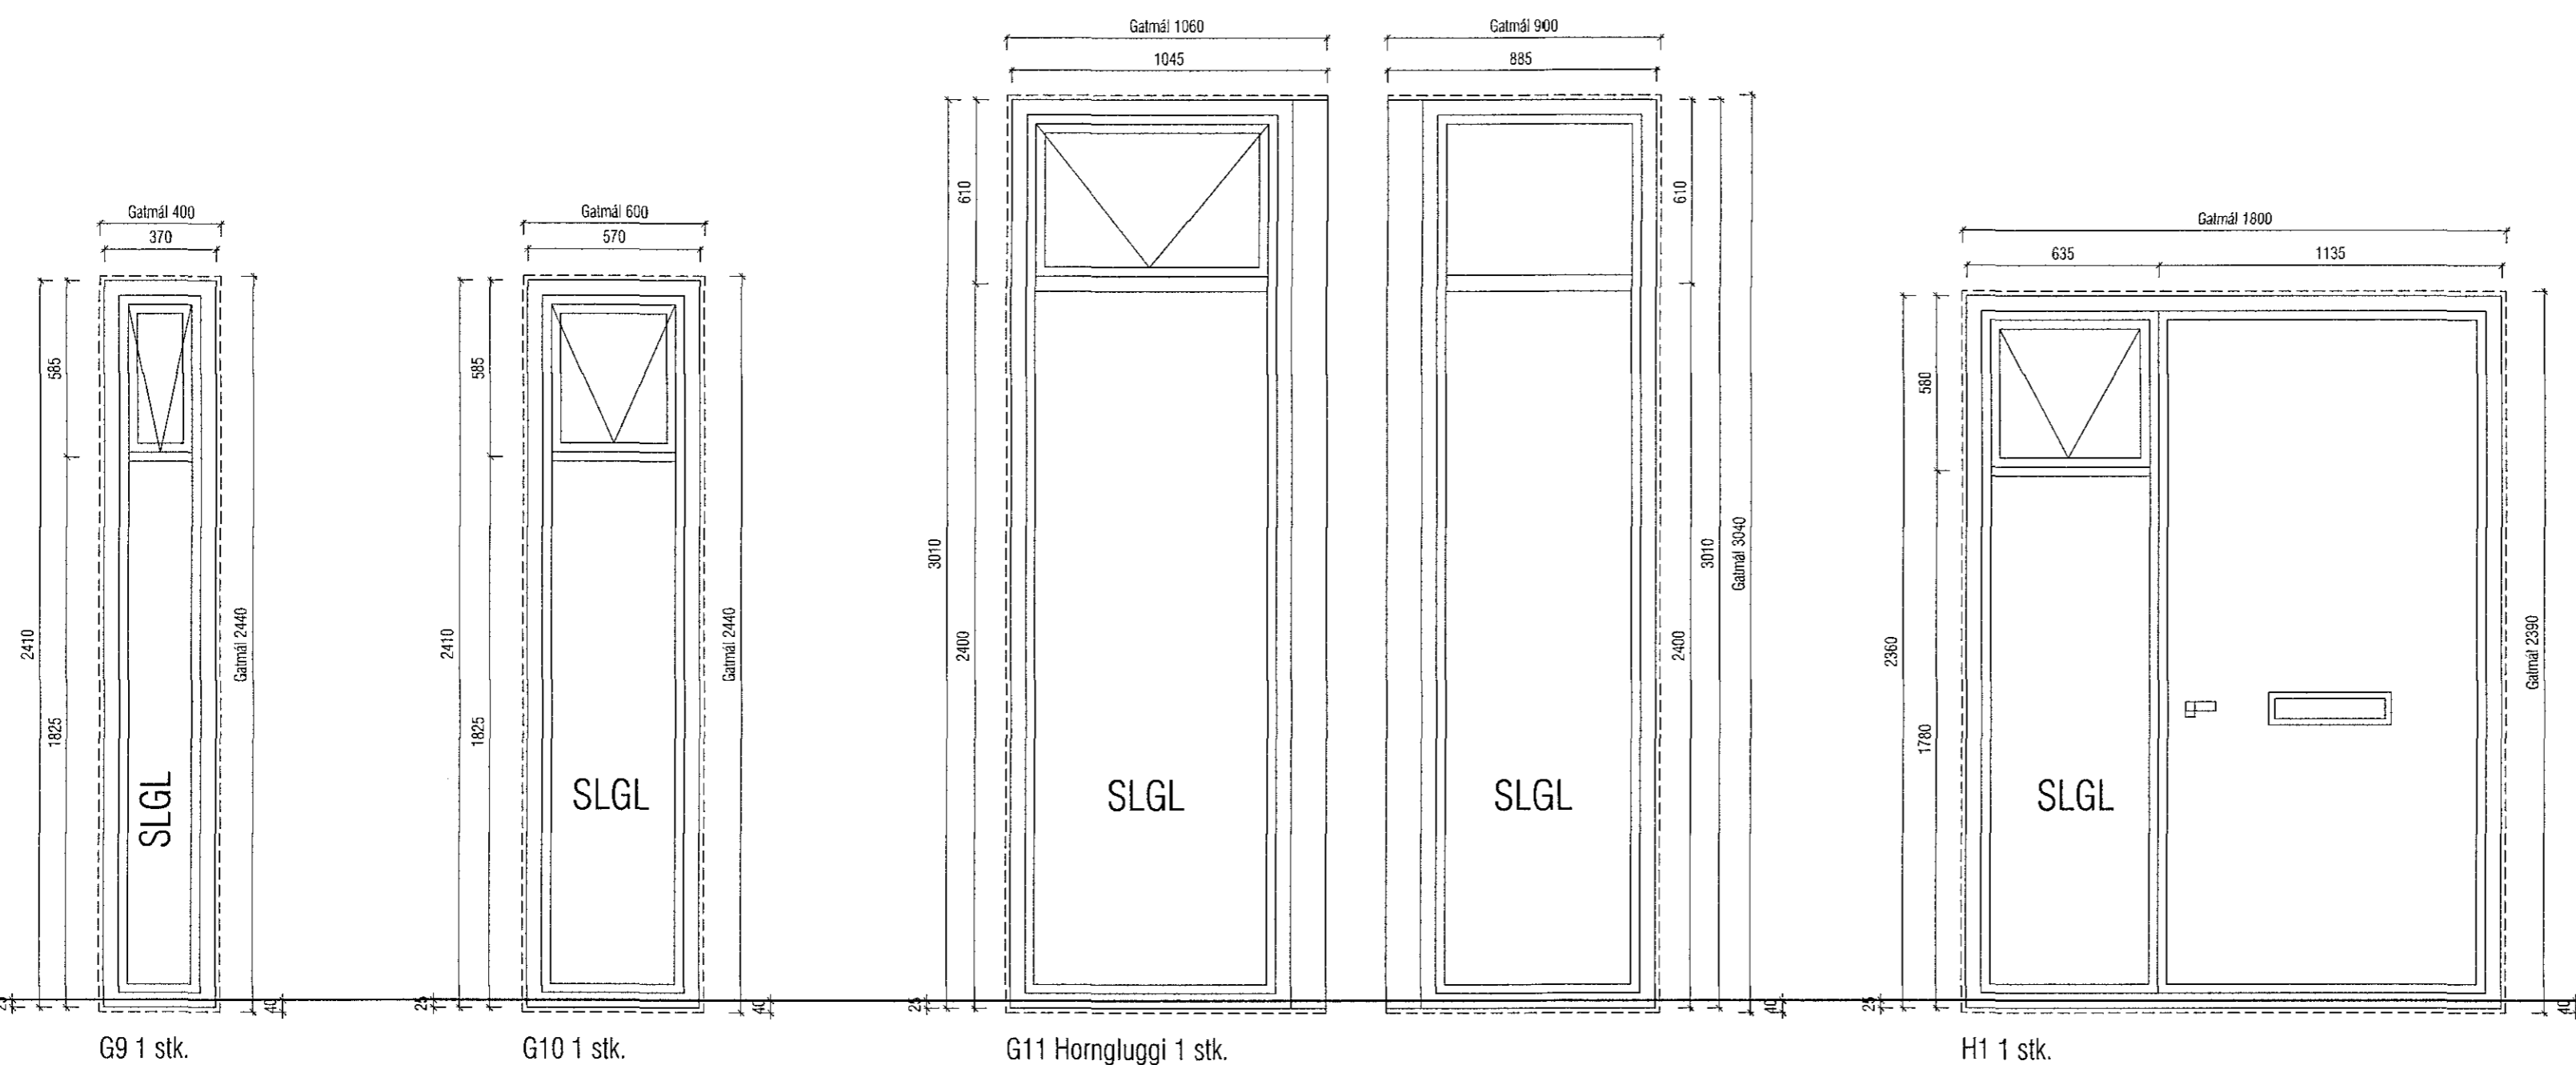

SKÝRINGAR:

Allir gluggar og hurðir verða settar í eftirá.

Burðargeta glugga skal vera í samræmi við 128 gr. Byggingarreglugerðar, það er að segja hámarks svignun sé minni en L/300 þó aldrei meiri en 8 mm. Mesti vindbrýstingur á glugga er qv x 1,0 og mesta sog á glugga er qv x 1,1. Grunnildi vindálags qv er uppgafið á teikningu B-01.

Val glertegunda skal vera í samræmi við RB-blað 31.121.1 Samlímt öryggisgler er í öllum svalahurðum, inngangshurðum, svalahandriðum og öllum gluggum sem eru 60 cm frá gólfi eða neðar. Sjá nánar á gluggaupprætti og sérupprætti svara. SLGL: Samlímt öryggisgler.

Hindrunarlaus umferðarbreidd allra inngangsdýra bygginga skal minnst vera 0,83 m og samsvarandi hindrunarlaus hæð minnst 2.07 m.

Pröskuldar skulu uppfylla kröfur BR. um aðgengi fatlaðra.

ATH!
Taka þarf tillit til þykktar á botnstykkjum hurða og gólfsíðra glugga þar sem botnstykki fara niður fyrir endanlegan gólfkóta.

<p>VEKTOR - hönnun og ráðgjöf - Stúmúla 3, 108 Rvk, s: 554-6650 / 897-5363</p>		<p>Sigurður Hafsteinsson byggingatæknifræðingur Kl. 030859-7749 email: sigurdur@vektor.is</p>		<p>VIKURSKARÐ 3, REYKJAVÍK GLUGGA OG HURÐATEIKNING</p>	
Teikn. nr.	Tilvísun á teikningu	Br.	Dags.	Hannað	Telknað
Samþykkt	<i>[Signature]</i>			SH	MA
Dagsetning	Verk nr.	Mælikvarði	Teikn. nr.		
24.09.2018		1:20	S-08		