Samþykkt þann
07 NOV 2018
Byggingarfulltrúinn í Hafnarfirði
F.h. Sigurður Steinar Jónsson

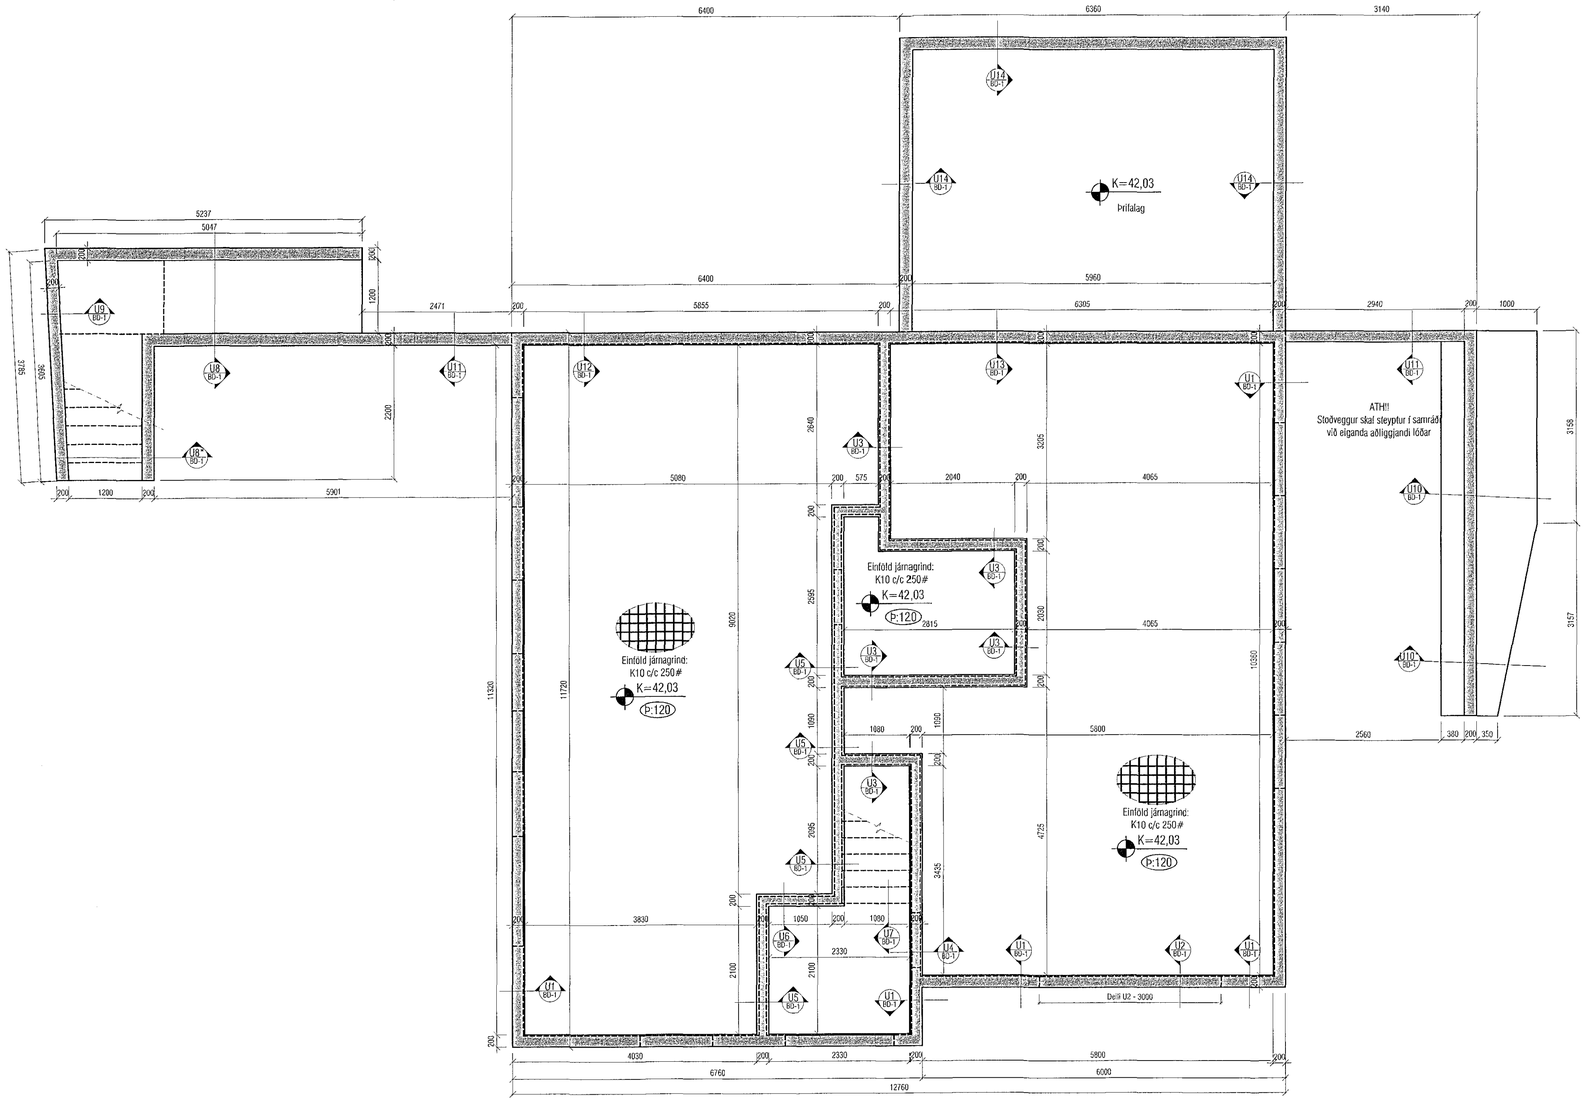

Skýringar:
Á teikningu B-01 eru almennar skýringar og öll lágmarks ákvæði varðandi steypu og bendistál t.d. frágangur á járnum kringum op og brúnir og fl.

Kótar ofan á steypta botnplötu eru 70mm neðar en endanlegir kótar ofan á gólfefni á teikningum aðalhönnuðar.

Kótar ofan á steypta milliplötu eru 100mm neðar en endanlegir kótar ofan á gólfefni á teikningum aðalhönnuðar.

Um nákvæma stærð og staðsetningu einstakra byggingahluta. Sjá nánar á sérteikningum aðalhönnuðar.
Göt og raufar (sjá lagnateikn.)

ATH!
Varðandi steypuhulu og gæði steinsteypu, sjá nánar á skýringablaði B01.

ATH!
EINANGRUN UNDIR BOTNPLÖTUR ER 100mm POLYSTYREN PLASTEINANGRUN, RÚMMÞYNGD 24 kg/m³. ÞAR SEM EINANGRUN ER UNDIR BOTNPLÖTU VIÐ ÚTVEGGI SKAL SETJA 100mm ÞYKKA PLASTEINANGRUN NIÐUR MEÐ SÖKKLUM.

ATH!
ÖLL MÁL SKULU YFIRFARIN ÁÐUR EN FRAMKVÆMDIR HEFJAST.

B-Breyting 31.10.18
Stoðveggir og veggir handriða þykktir.

A-Breyting 26.10.18
Grunnur réttur af m.t.t. lóðarmarka.
Málsetningar og fleira lagfært.

B

VEKTOR
- hönnun og ráðgjöf -
Síðumúla 3, 108 Rvk, s: 554-6650 / 897-5363

Sigurður Hafsteinsson
byggingatæknifræðingur
Kt. 030869-7749
email: sigurdur@vektor.is

Teikn. nr.	Tilvísun á breytingar	Br.	Dags.
Samþykkt			

VIKURSKARÐ 3, HAFNARFIRÐI

UNDIRSTÖÐUR
GRUNNMYND & DEILI

Hannað	Teiknað		
ÖJH/SH	ÖJH		
Dagsetning	Verk nr.	Mælikvarði	Teikn. nr.
24.09.2018		1:50 / 1:20	B-02