

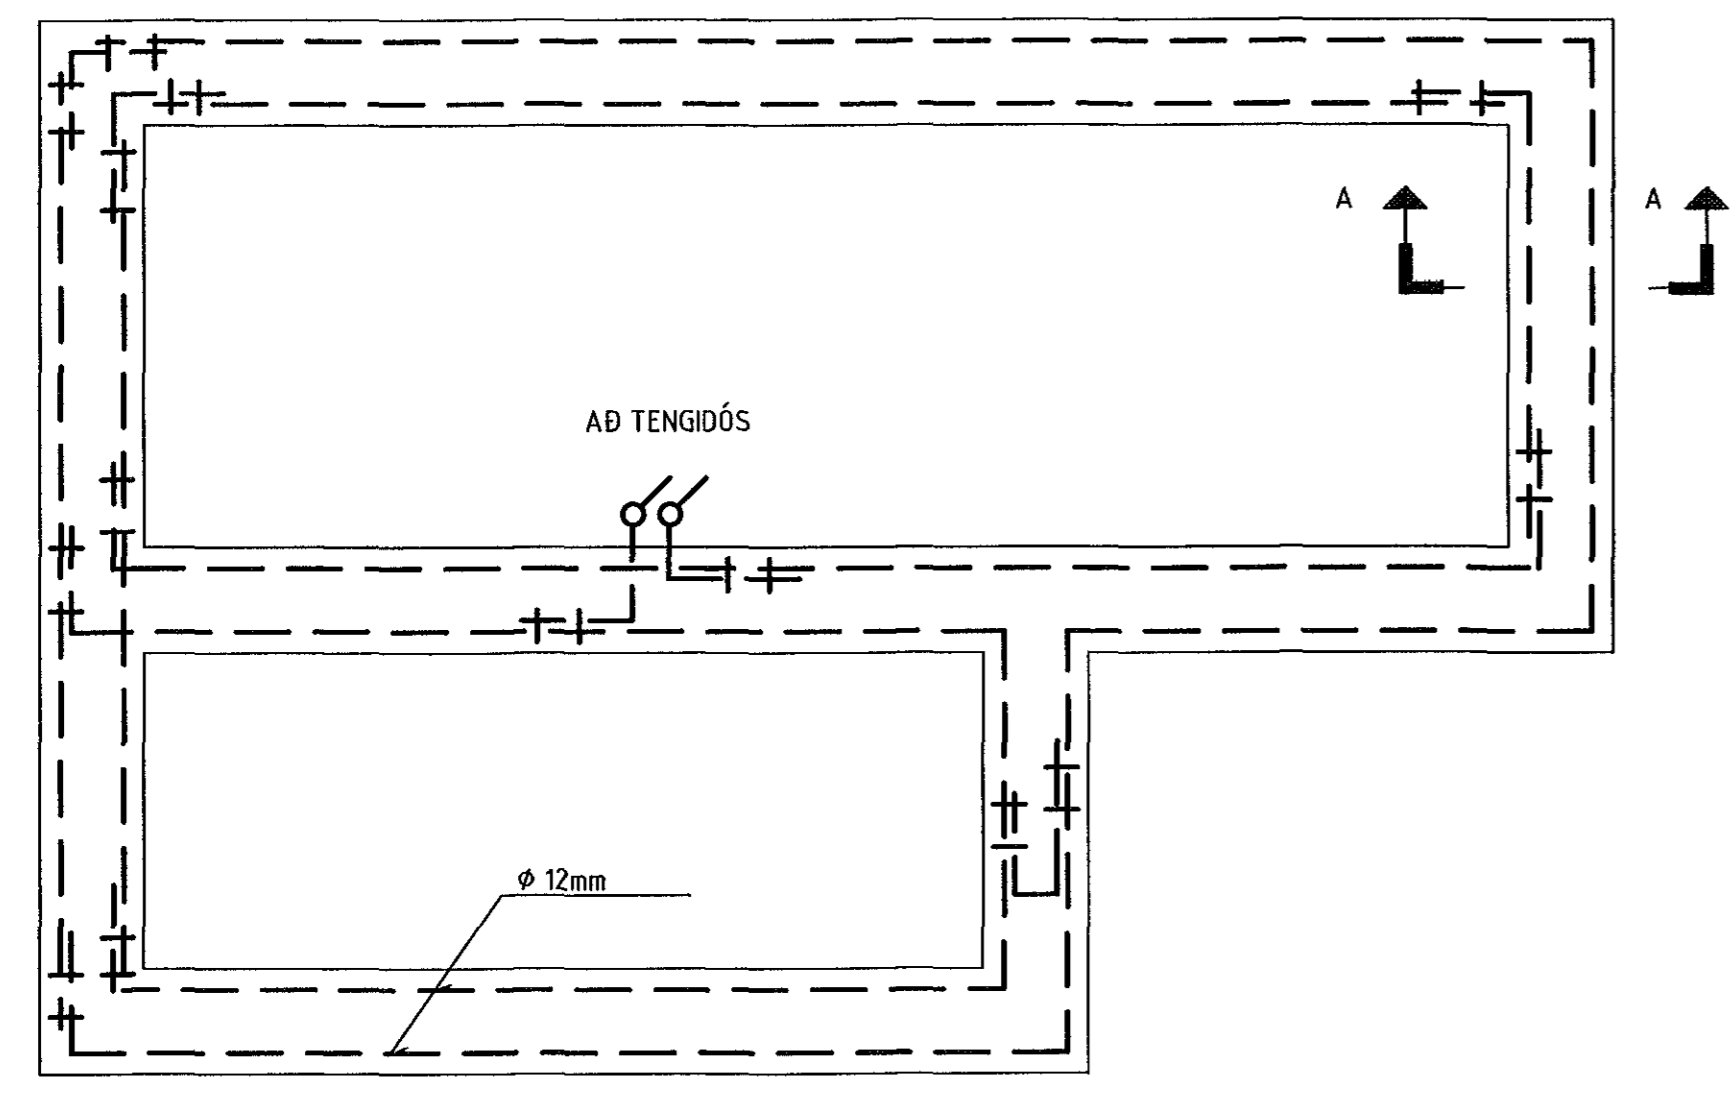



SKÝRINGAMYNDIR AF SÖKKULSKAUTI
 ERU EKKI Í MÆLIKVARÐA

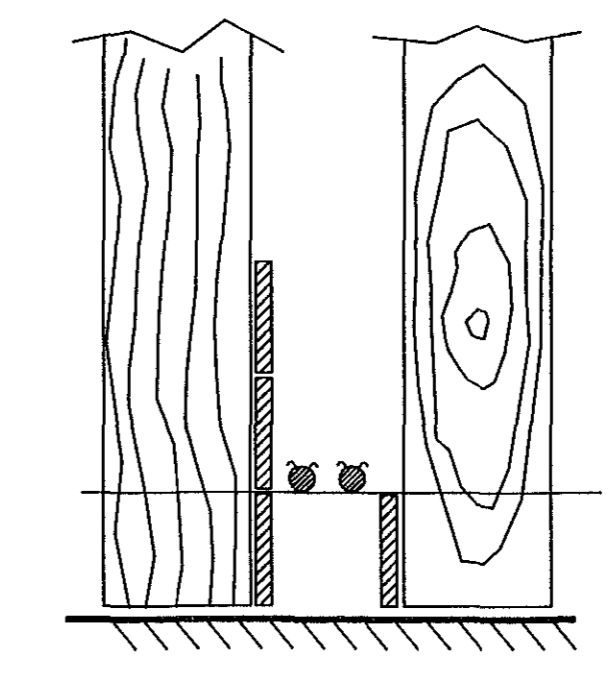

GRUNNMYND SÖKKULVEGGJA

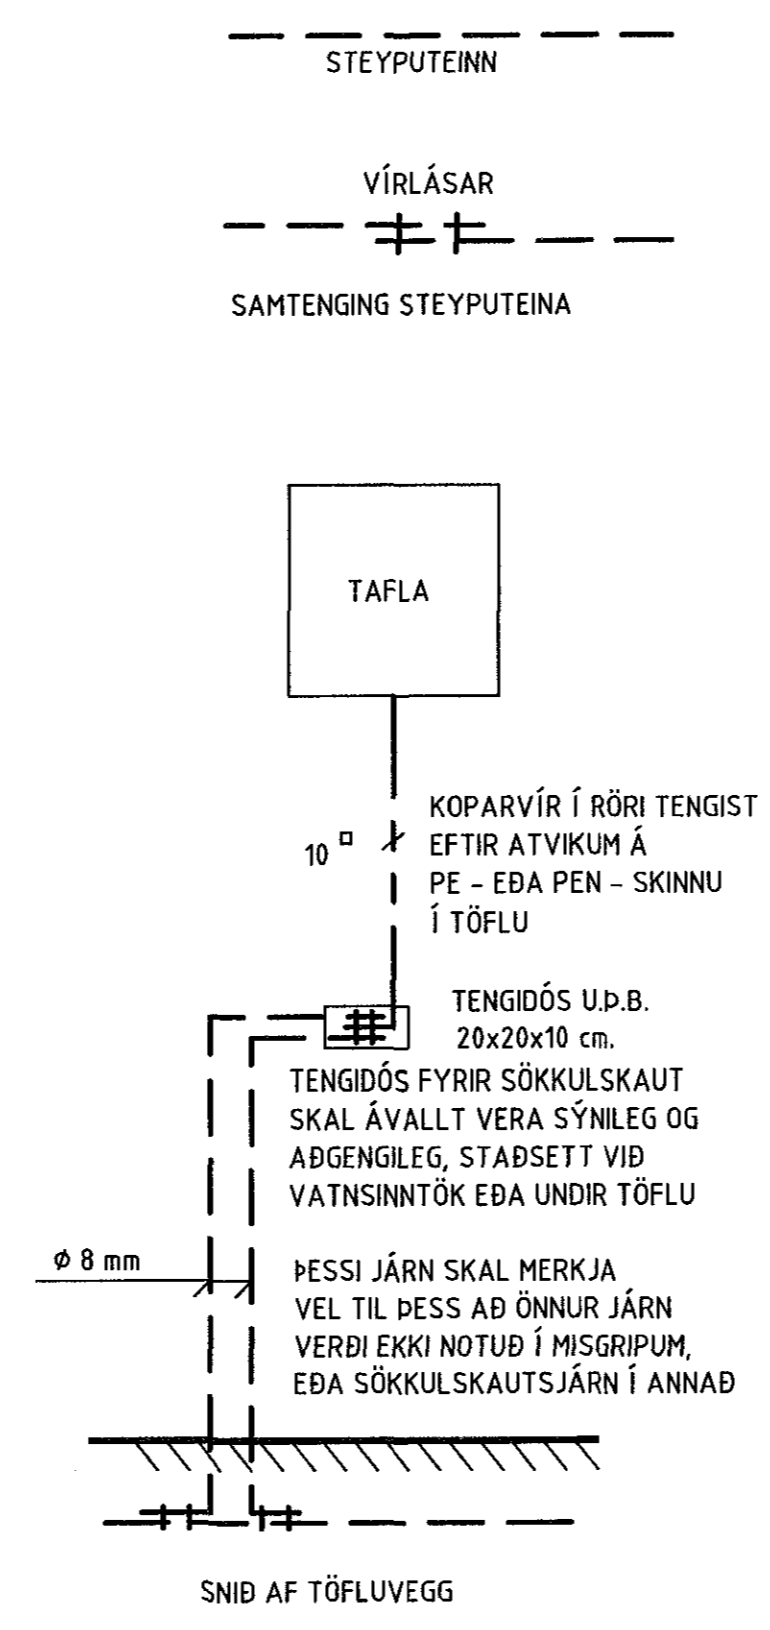

SNID A - A Í SÖKKULVEGG
 SÝND ERU 2 NEDSTU STEYPU-STYRKJARJÄRN Í STEYPUMÖTI OFAN Á NEDSTU MÖTAVIRUM

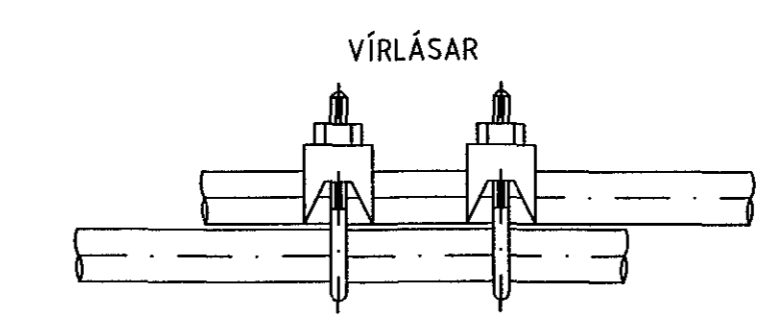

SAMTENGING STEYPUTEINA SETJA SKAL TVO VÍRLÁSA Á HVER SAMSKEYTI

Að vatnsinntökum

 Eyravegji 32 Selfossi, sími 482 3450 & 897 8718 ÚTPRENTAÐ: 19.9.2018 22:45:27 SLÓÐ: F.VOD/Verk/Vökurskarð 3/Tekningar SÍÐAST VISTAÐ: 19.9.2018 22:39:44 Samþykkt Afritun af myndum	Þór Stefánsson Rafionfræðingur Kennitala: 211261-3749 rafang.raftekn@gmail.com	VERKHEITI: Íbúðarhús Víkurskarð 3 Hafnarfirði VERKHLUTI: Sökkulskaut	BLAÐ 2 af 7
	Br. Dags. 19 september 2018	Hannað Þór	TÖLVAFAFN: Raftegn.18.09-2190.dwg Mkv: 150 VERKNÚMER: 2190-2018-061