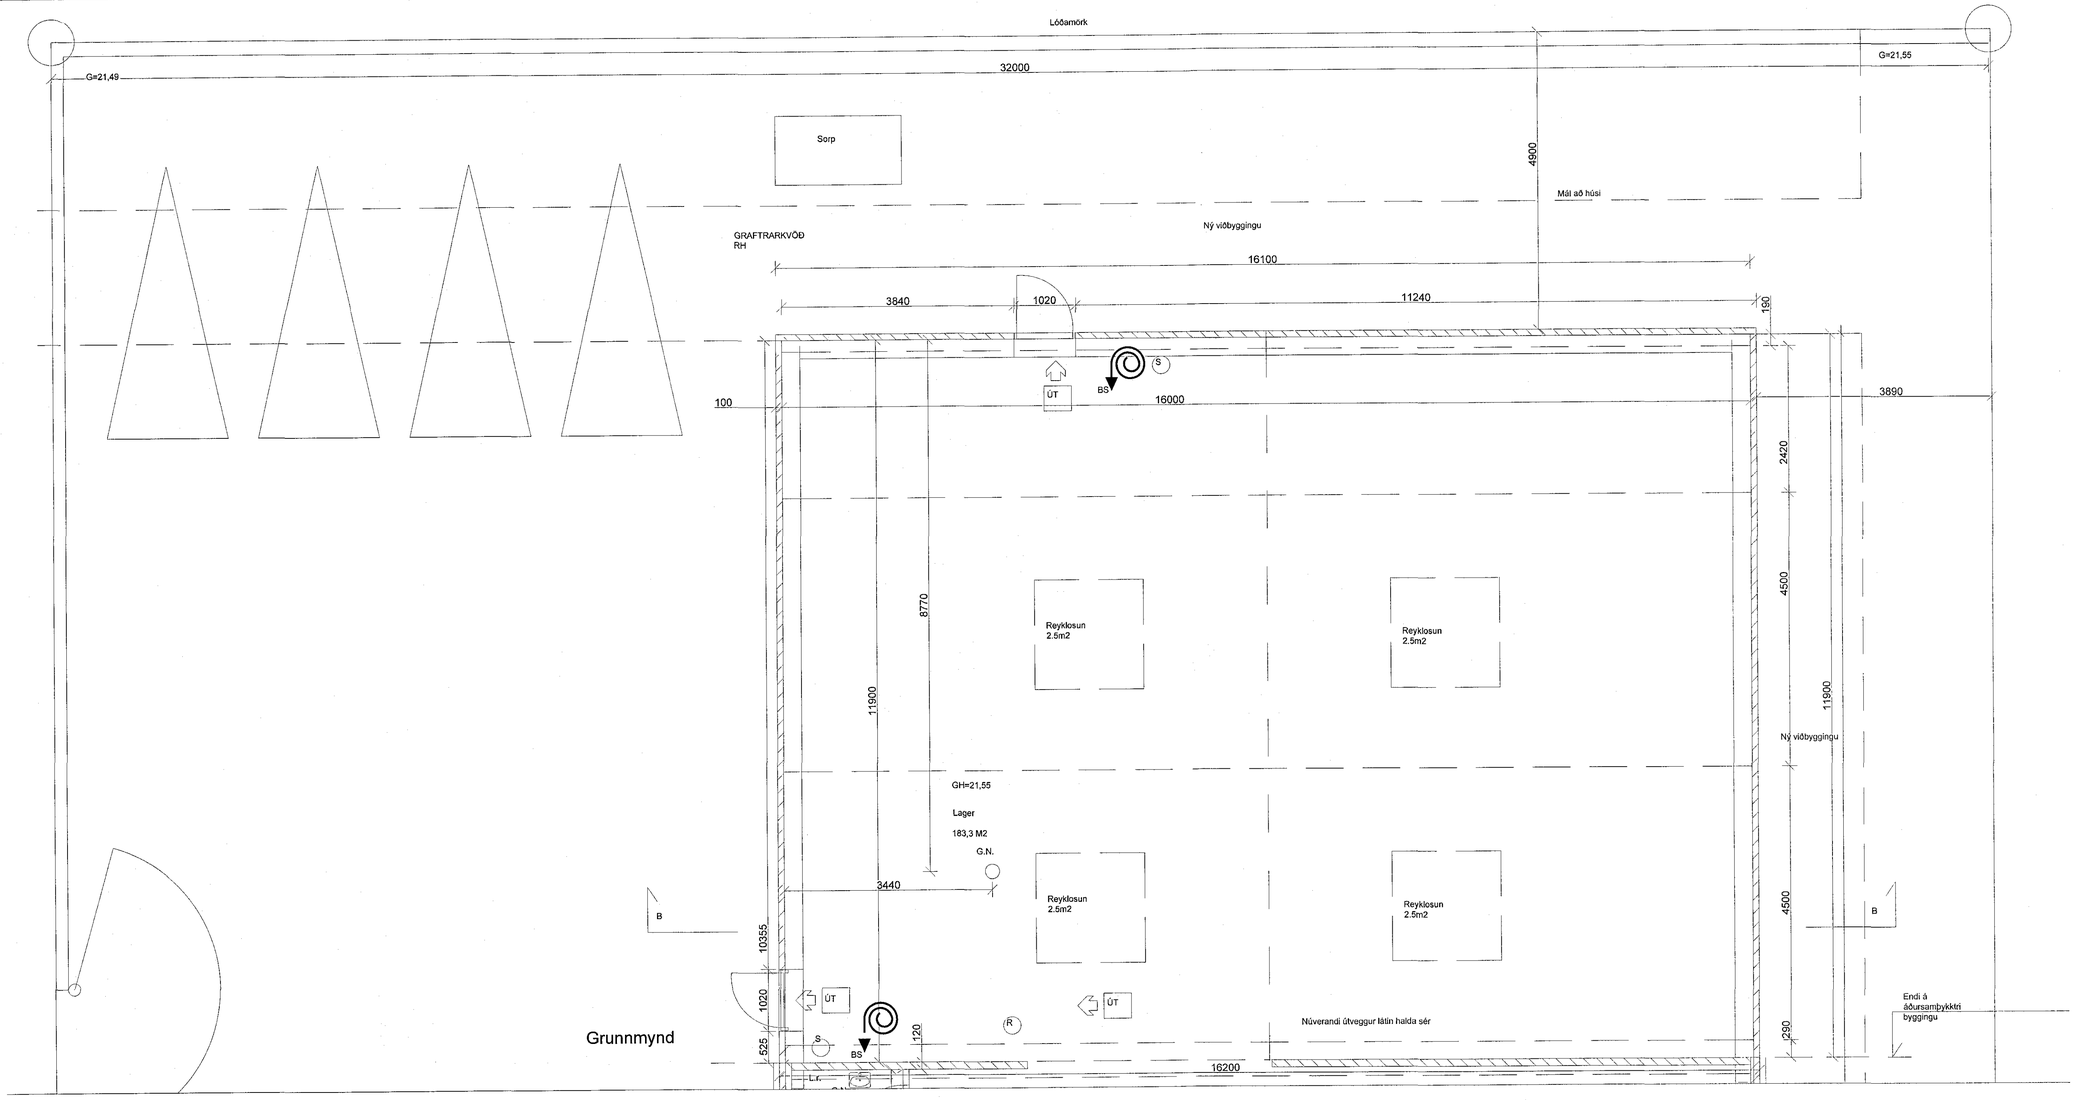

Grunnmynd

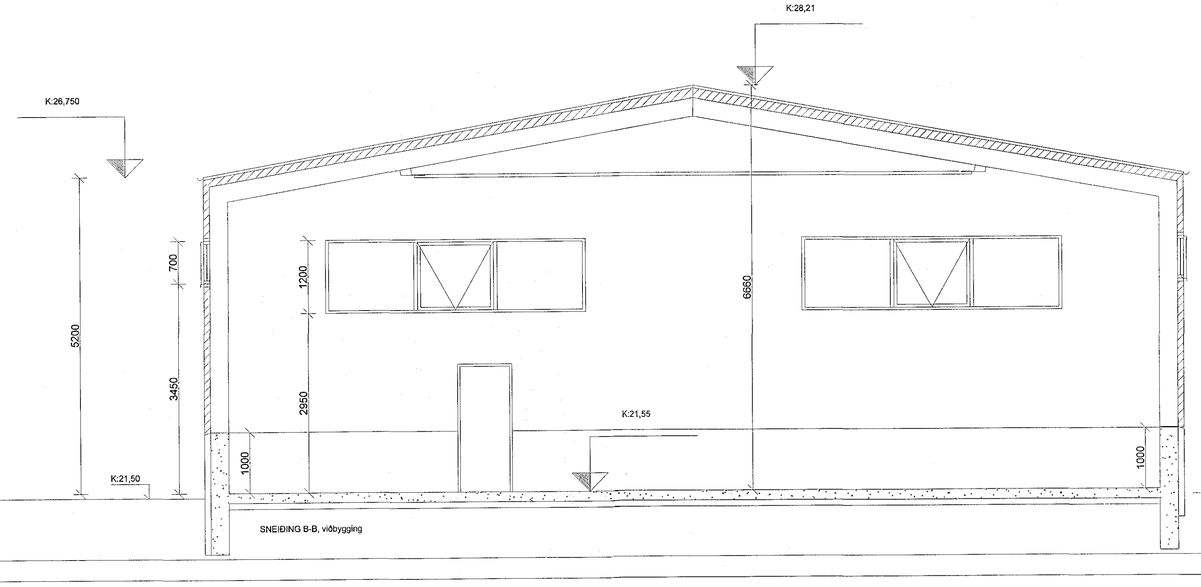

SNEIÐING B-B, viðbygging

Samþykkt þann
09 NOV 2018
Byggingarfulltrúinn í Reykjavík
F.h. Sigurður Steinar Jónsson

Skýringar

Slökkvitæki: (S)
Hæðamál : Gk:0,0
Gólfniðurfall : G.N.
Loftræst rými : L.r.
Reykskynjari : (R)
Björgunarop : B.op.
Brunaslanga : B.S.
Flóttaljós : Ú.T.
Skráninganúmer : 0000

5	S5		
4	S4		
3	S3		
2	S2		
1	10.10.18	1. Útgáfa	
ÚR.	DAGS	ÁBREYTING	VINNF. TEIKN.

Grandatröð 12

Verkteikning
Grunnmyndir og Gólf, 1:50

LANDNR	219278
STATUS	1400-2860/0
SAML	01
KVARTI	
DAGSETN	10.10.2018
HANNAÐ/TEIKN.	HE
YFIRFARIÐ	HE
ATHUGÞYKJ/TÚLK/VT	

Birgitta Egertsson / Kt. 040163-4949

1714 — A-0301 — 1
VERKNR — TEIKN. NR — ÚTG.

TENDRA ARKITEKTÚR

(c) Tendra ehf / Laugavegur 168 / 105 Reykjavík / tendra@tendra.is / www.tendra.is