Samþykkt þann
09 NOV 2018
Byggingarfulltrúinn í Hafnarfirði
F.h. Sigurður Steinar Jónsson

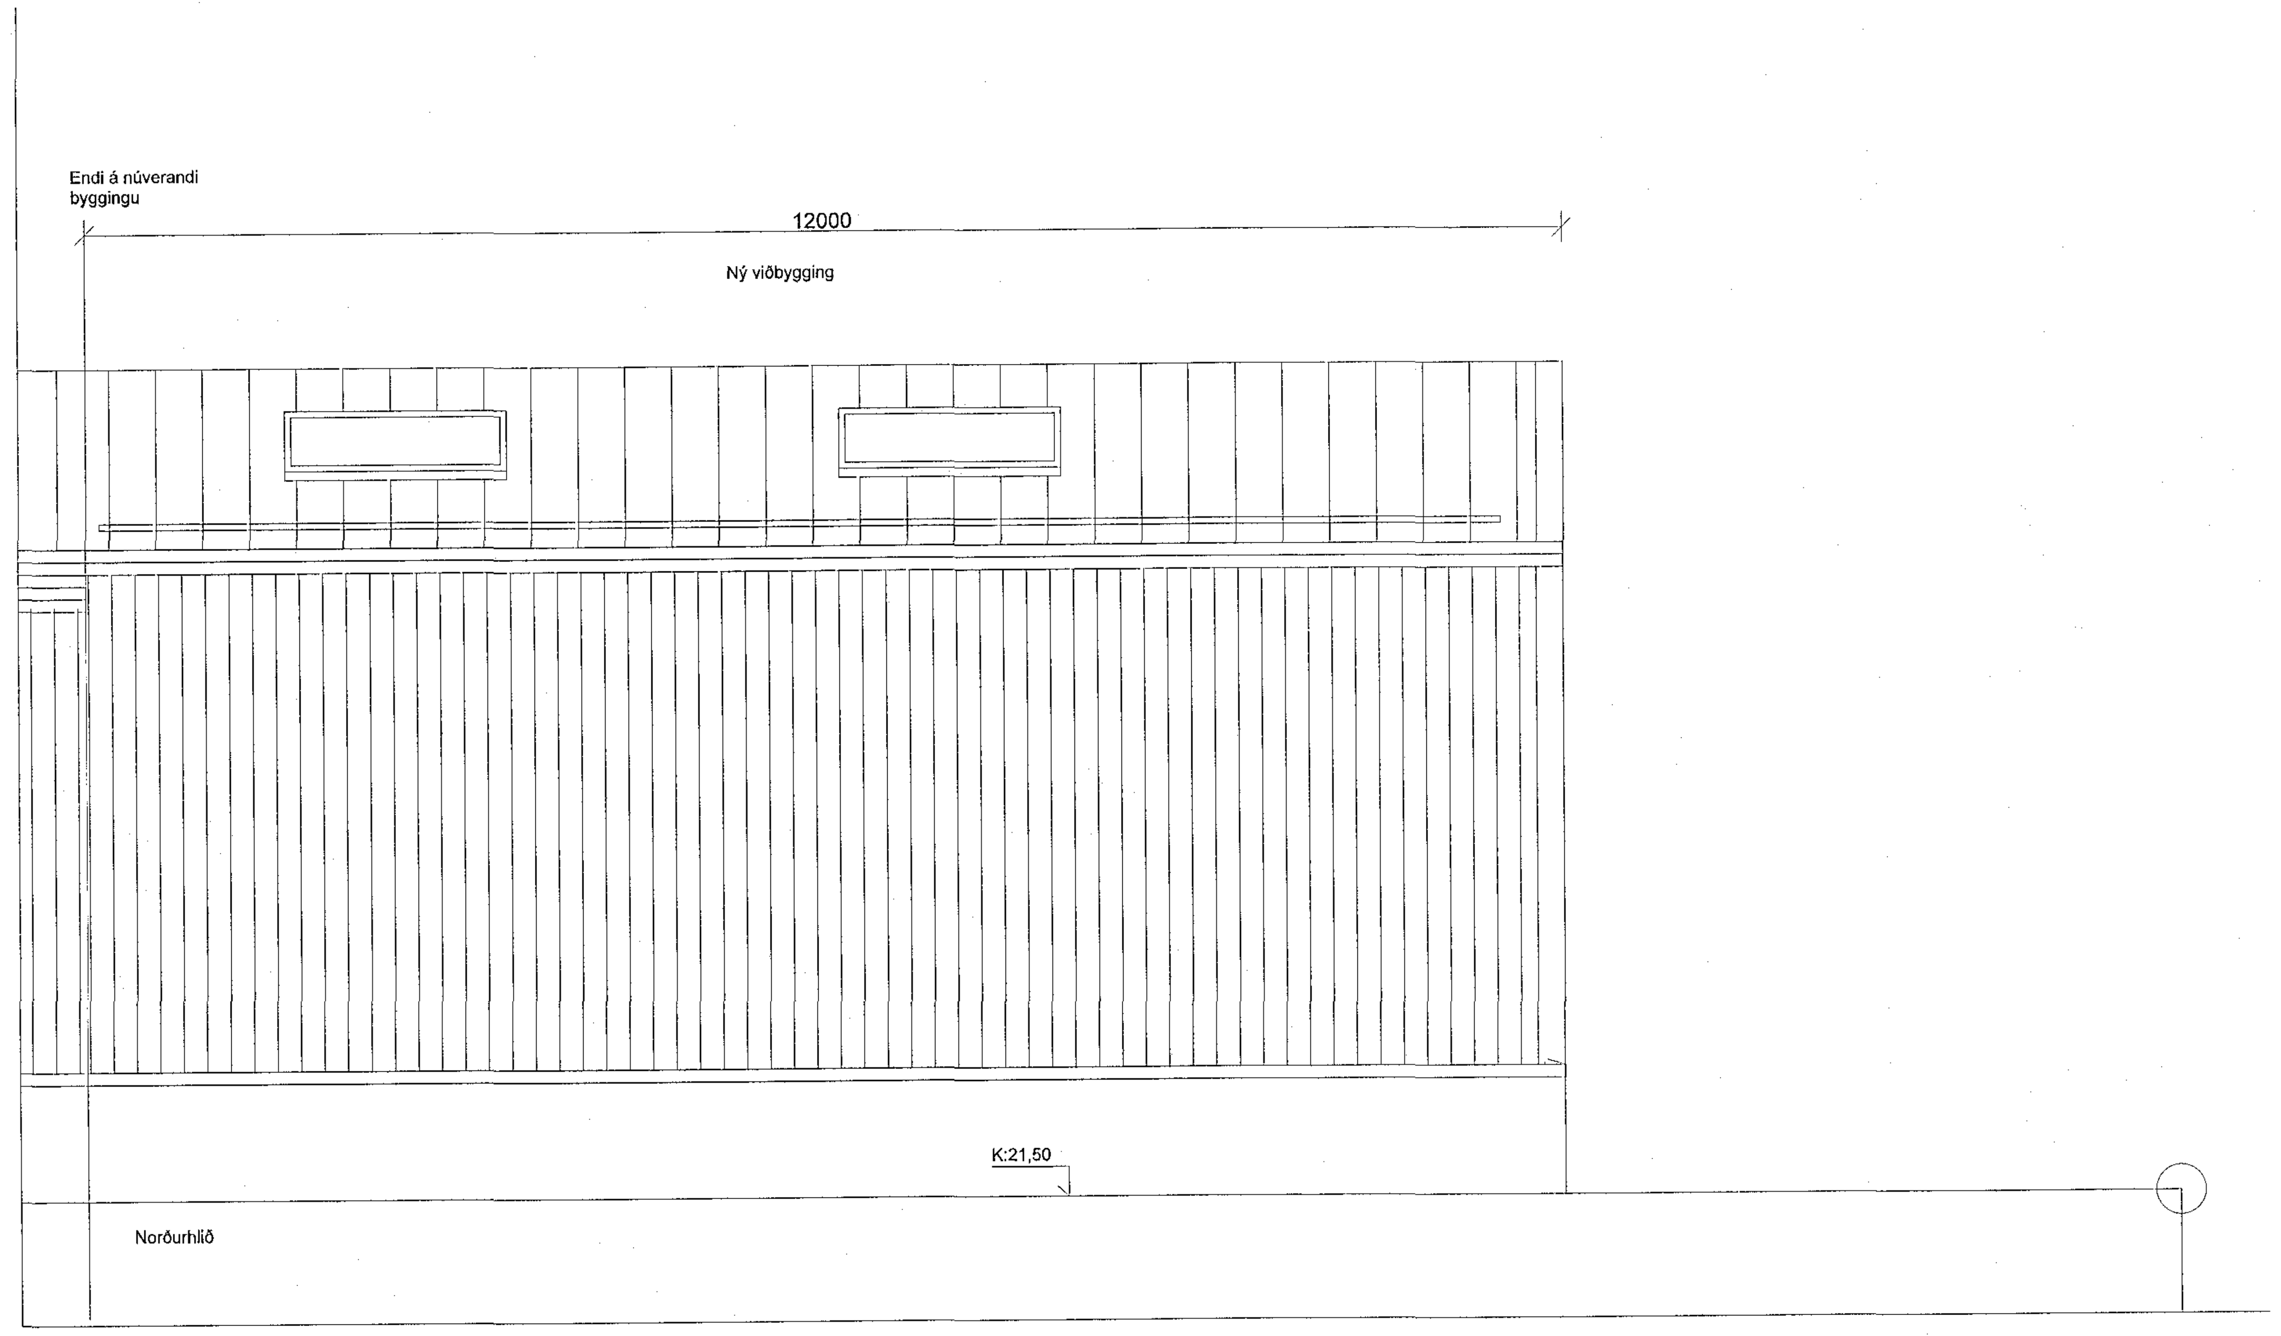

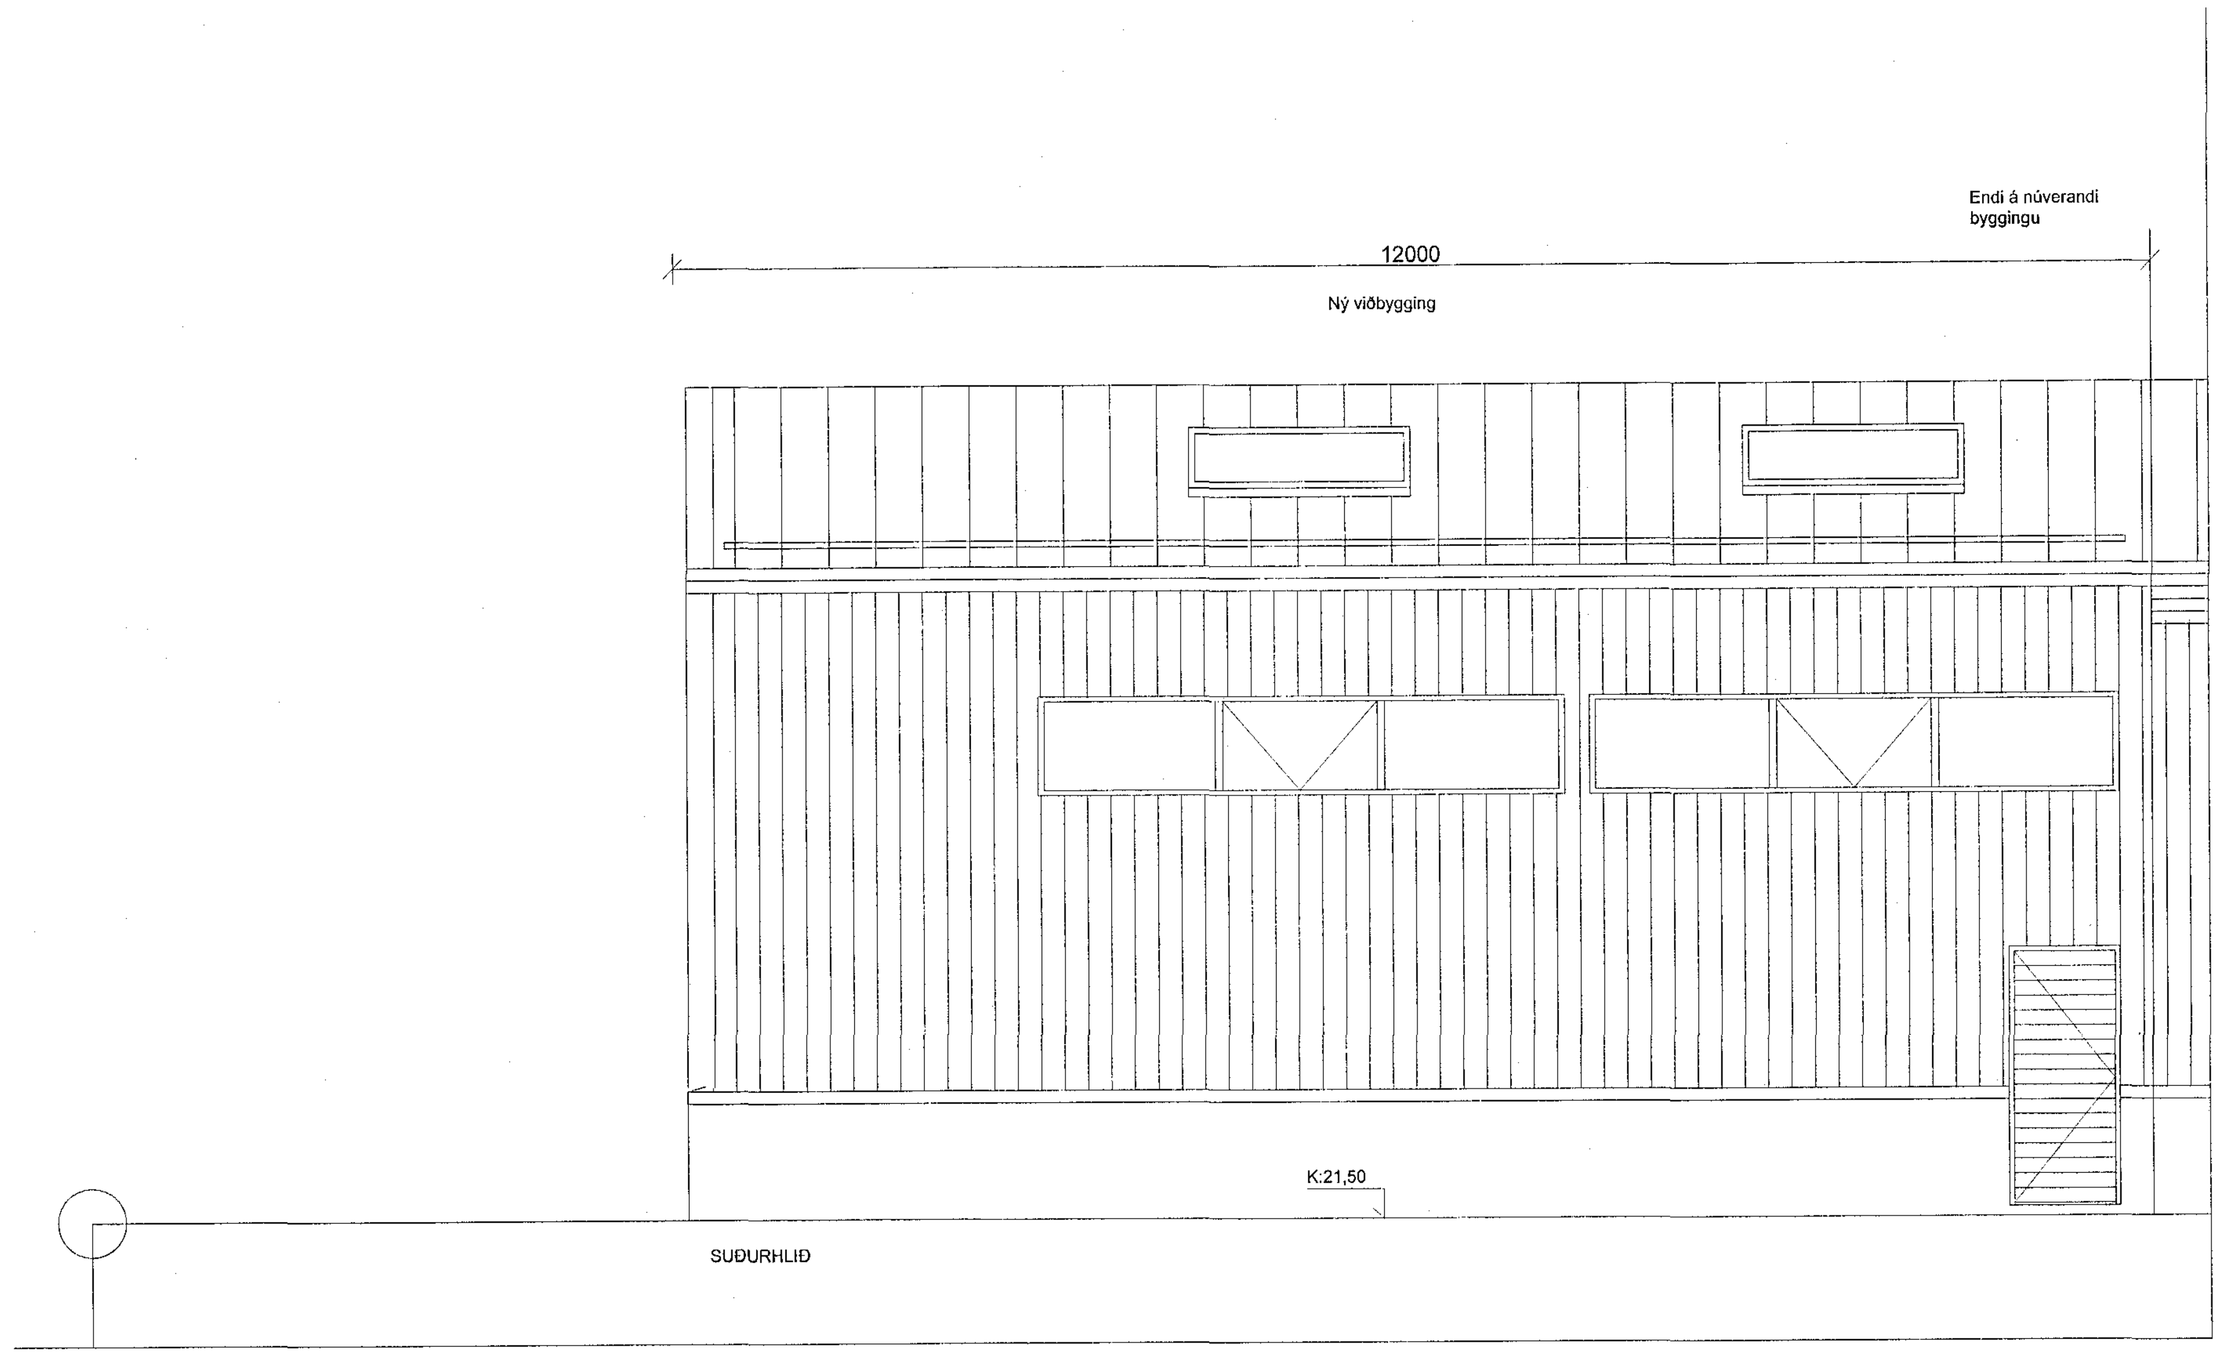

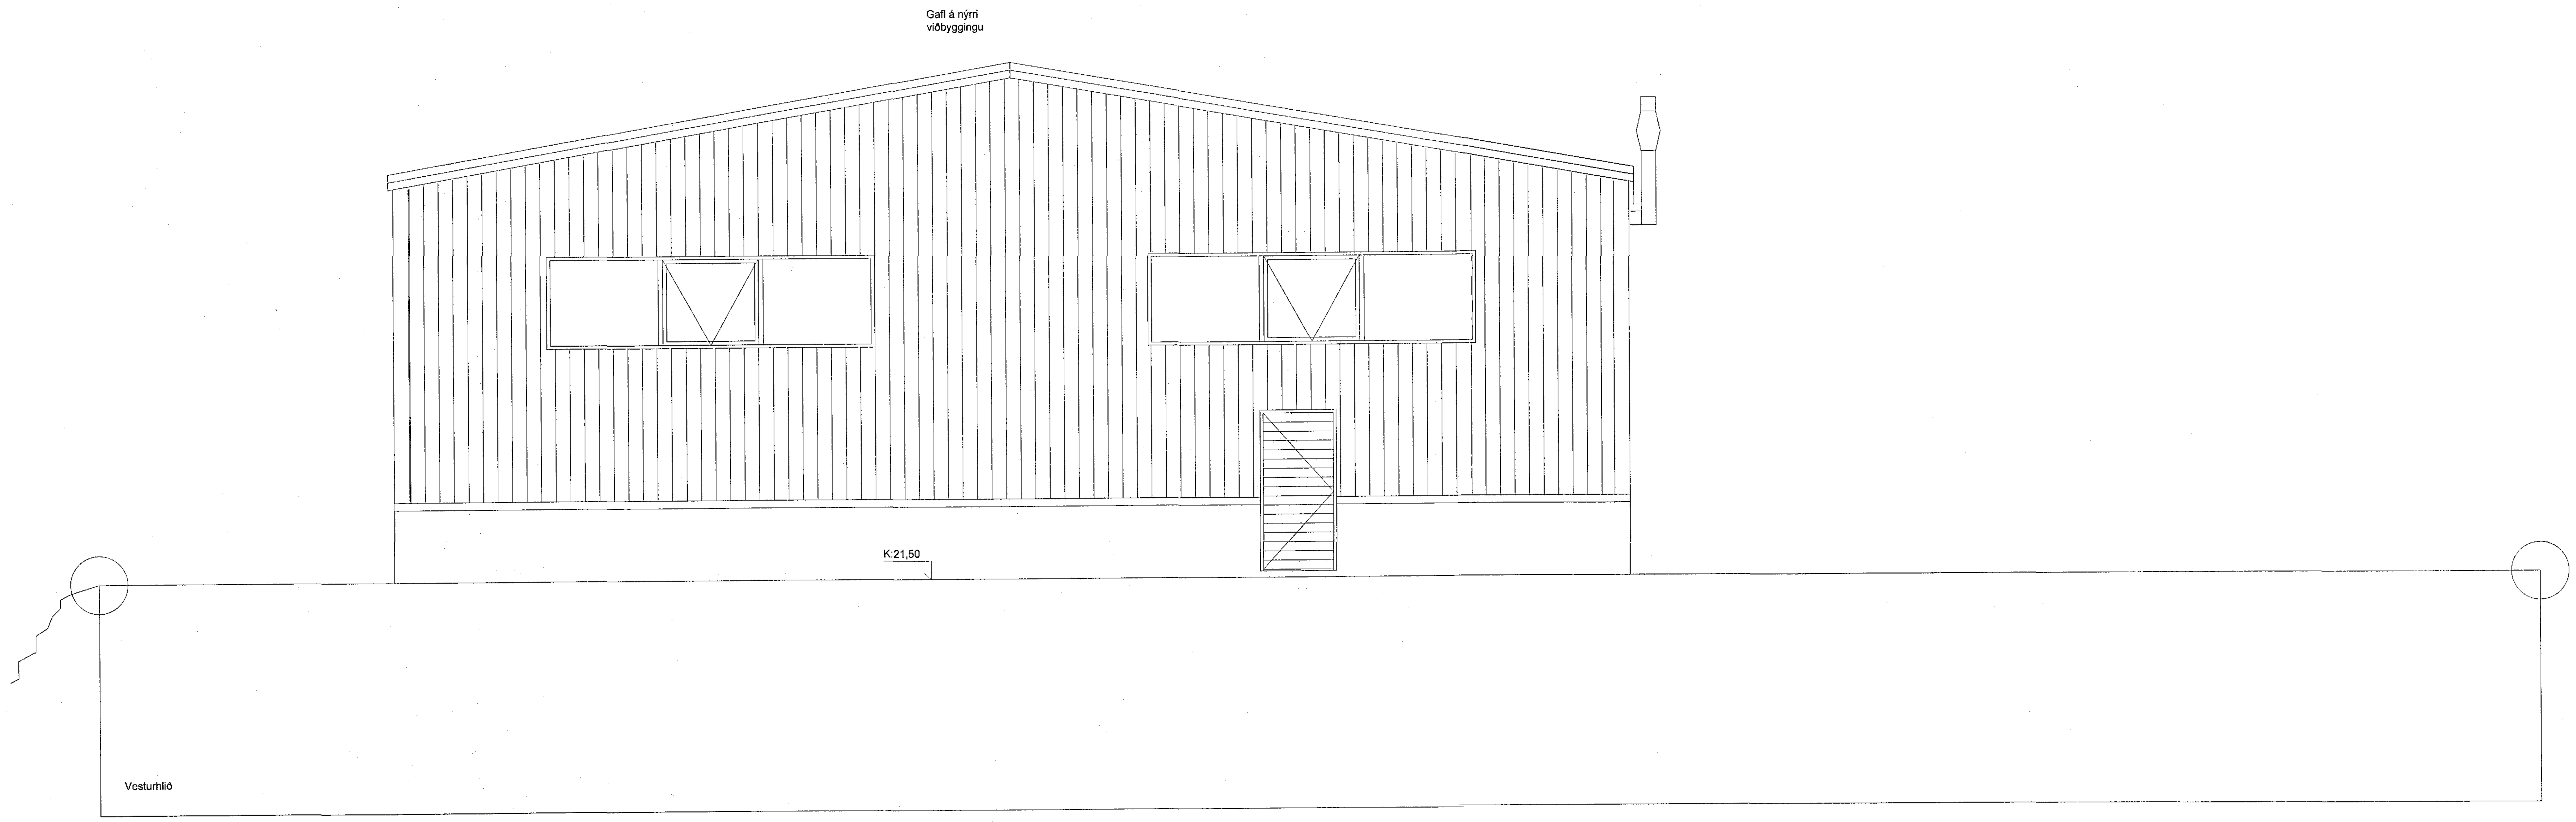

5	S5			
4	S4			
3	S3			
2	S2			
1. 10.10.18	1. Útgáfa			
BR.	DAGS.	BREYTING	YFIRF.	TEIKN.

Grandatröð 12

Verkteikning
Útlit 1:50

LANDNR	219278
STA?GR	1400-1-28500120
MHL.	01
KVAR?I	
ÚTGÁFA	10.10.2018
HANNA?/TEIKN.	ÞE
YFIRFARI?.	ÞE
A?ALHÖNNU?UR/KT	

Þorleifur Eggertsson / kt: 040163-4849

1714	A-0302	1
VERKNR.	TEIKN. NR	ÚTG

TENDRA ARKITEKTÚR

(c) Tendra ehf / Laugavegur 168 / 105 Reykjavík / tendra@tendra.is / www.tendra.is