
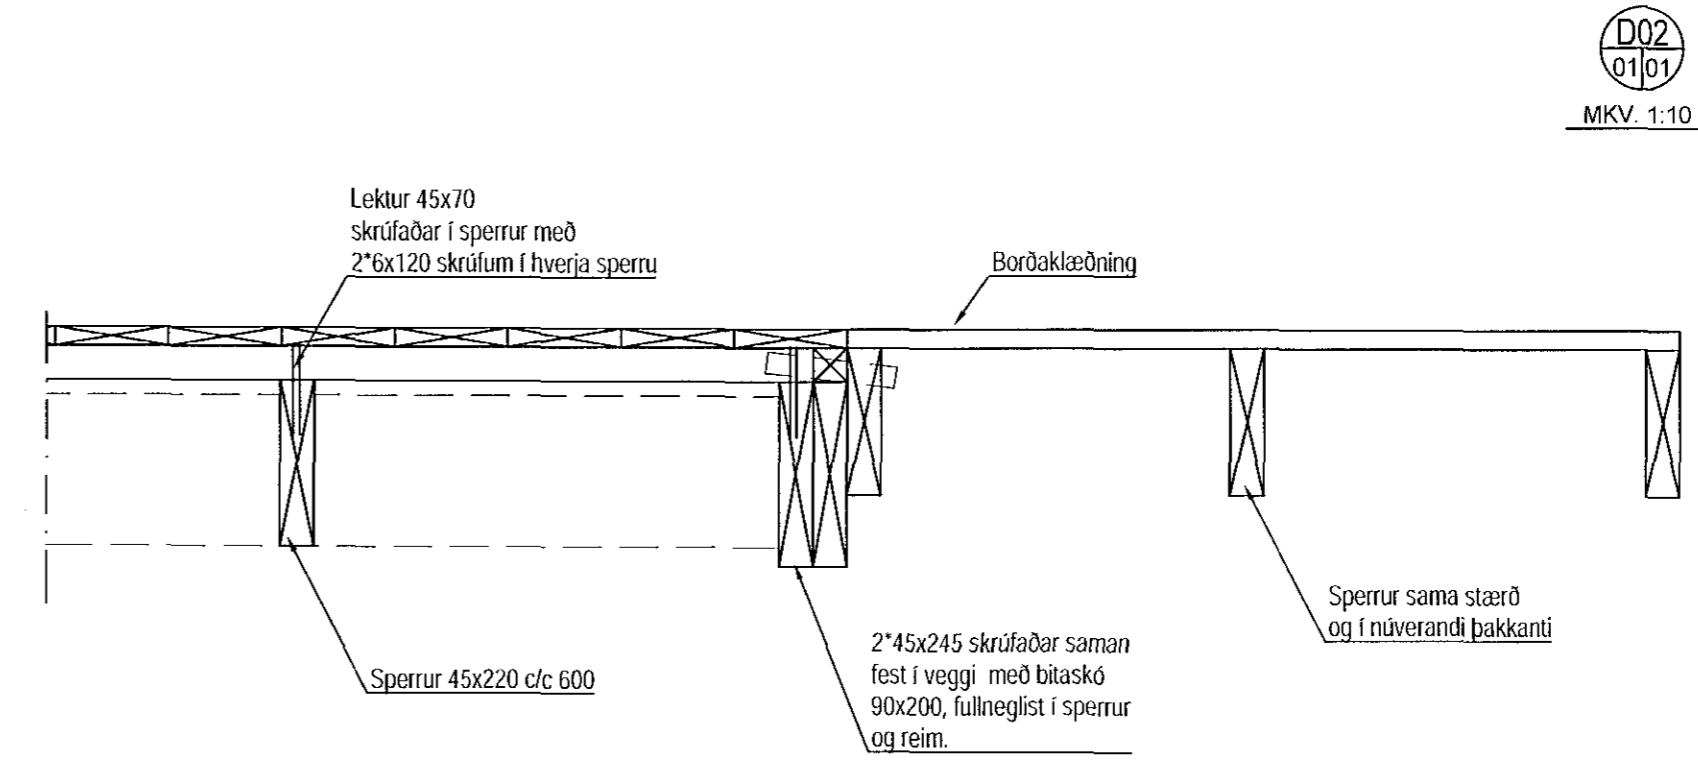


NÚVERANDI ÞAK ÖBREYTT

NÚVERANDI ÞAK ÖBREYTT

NÝTT ÞAK YFIR TENGIGANGI, GRUNNMYND 1:50

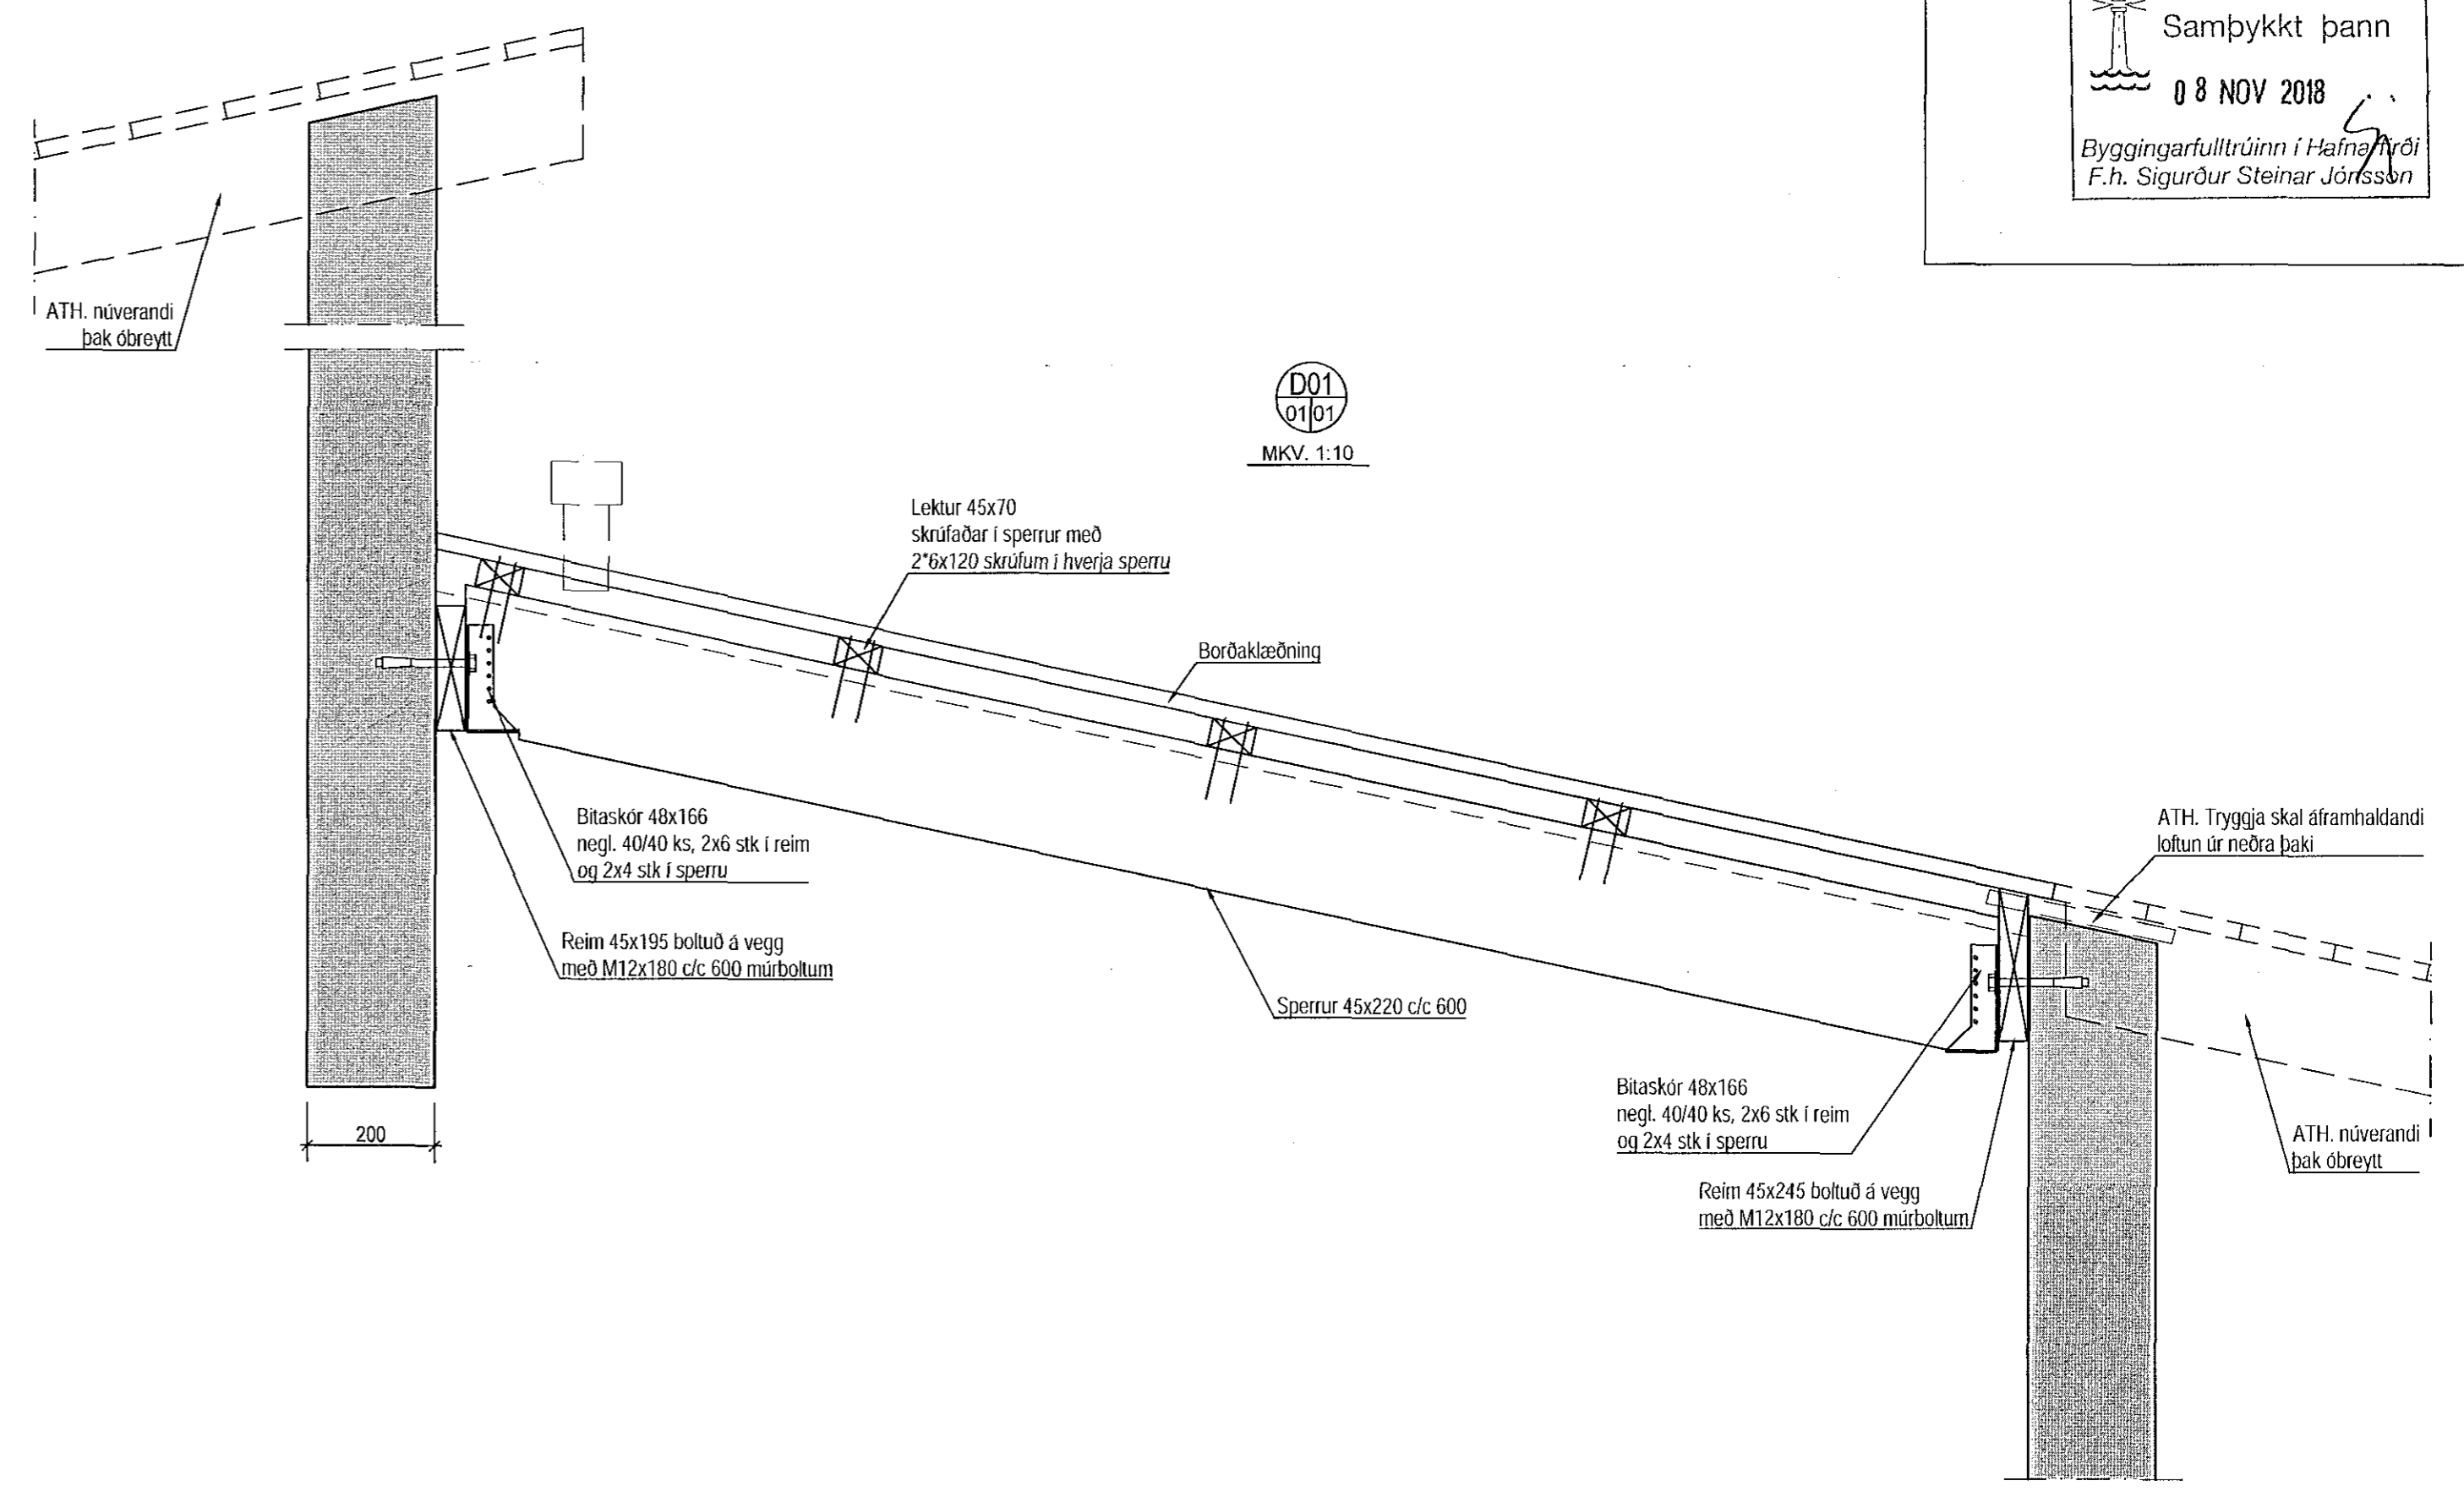

TREYVIRKI:

BOLTAR, RÆR, SKRÚFUR OG NAGLAR SKULU VERA HEIT GALVANHJÚÐAÐIR.


UNDIR ALLA BOLTA OG RÆR SEM LIGGJA AÐ TRÉ SKAL SETJA KANTADAR SKÍFUR MED KANTLENGD 3" OG ÞYKKT 0,3", ÞAR SEM D ER ÞVERMÁL BOLTA. SKINNUR AÐ TIMBRI SKULU VERA MINNST 30x30x3 FYRIR M10 BOLTA SKINNUR AÐ TIMBRI SKULU VERA MINNST 40x40x4 FYRIR M12 BOLTA

NOTA SKAL KAMBSAUM ÞAR SEM SVO ER FYRIR MELT, ANNARS SKAL NOTA FERSTRENDI GALVANISERAÐA NÁGLA.

MILLI TIMBURS OG STEYPU SKAL SETJA TJÓRUPAPPA.

TRÉ Í BURÐARVIRKI SEM VERÐUR FYRIR VERÐRUN SKAL FÓAVERJA.

TRÉSTYRKUR:  
TRÉ Í BURÐARVIRKI SKAL VERA STYRKLEIKAFLOKKAD MINNST C18 / T1 SKV ÍST / EVRÓPSKUM STÓÐLUM NEMA ANNAD SÉ TEKID FRAM.

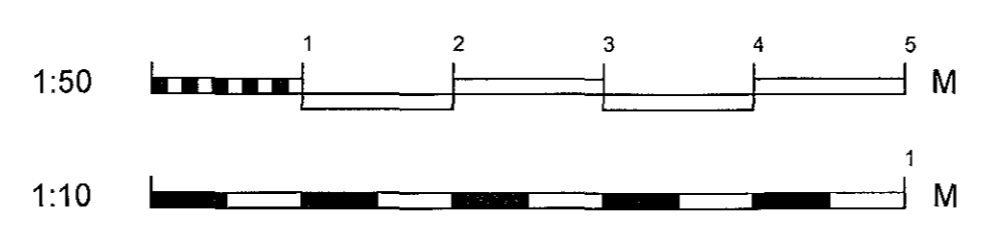

ARTILUN HÖNNUNARSTJÓRA STAÐFESTIR SAMRÆMINGARFYRIRERID  
100855-5239  
UTGÁFURNI, AÐALUPPRÁTTAR DAGSETNING

HÁABERG 23, HAFNARFIRÐI

BURÐARVIRKI  
NÝTT SPERRUÞAK YFIR GANGI  
GRUNNMYND OG SÉRMYNDIR

HANNAÐ	JLS	TEKNAÐ	JLS	MKV.	1:50, 1:10	VERKFR.	V-16-004
SKAÐ		SKAÐ		SKAÐ	B01.DWG	TEKNI. NÚ.	B-01
UTGÁFA		DAGS.		NAFN	HAFN OG HENNIN Jón Leifsson M.190556-3959	DAGS.	2018.10.19

VERKFRÆÐISTOFA FRV  
TRYGGVAGÖTU 11, 101 REYKJAVÍK  
SÍMI: 561 9040 FAX: 561 9044  
NETFANG: vidsja@vidsja.is  
www.vidsja.is