




Afstöðumynd
1 : 100

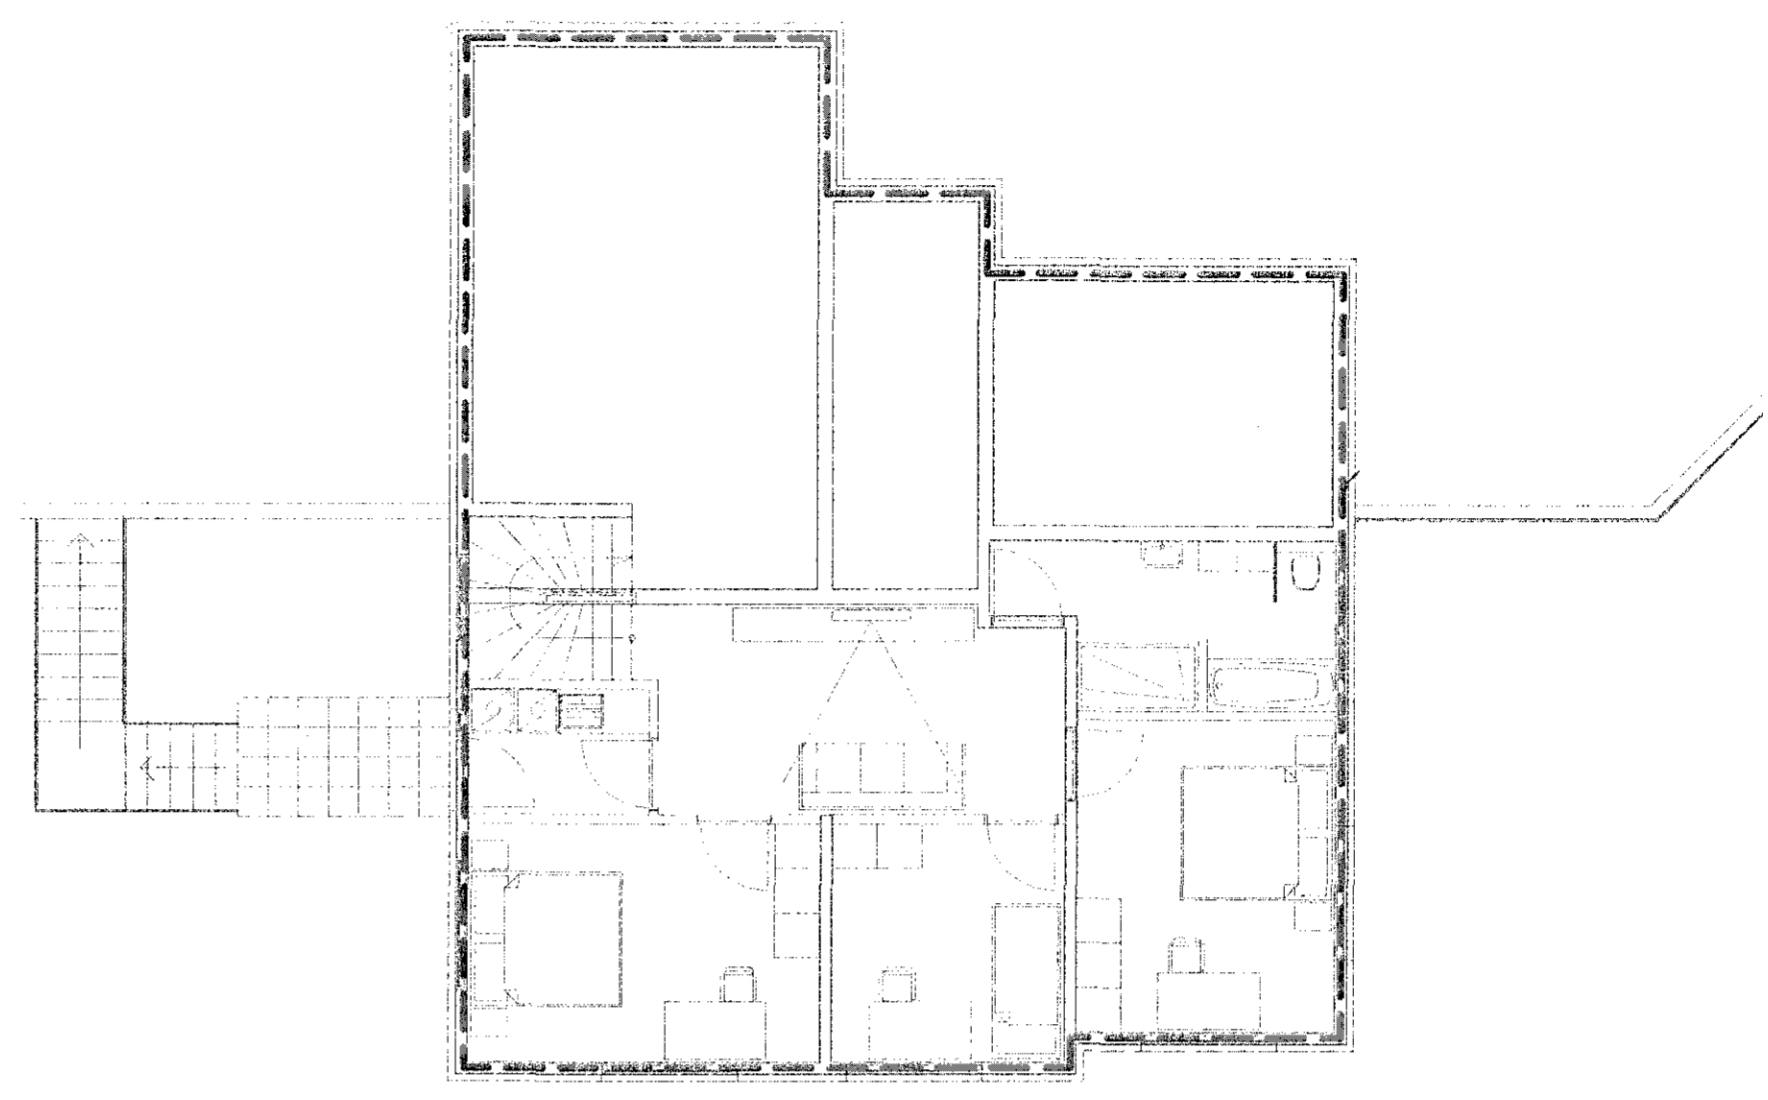

Sökkulskaut 1.hæð
1 : 100

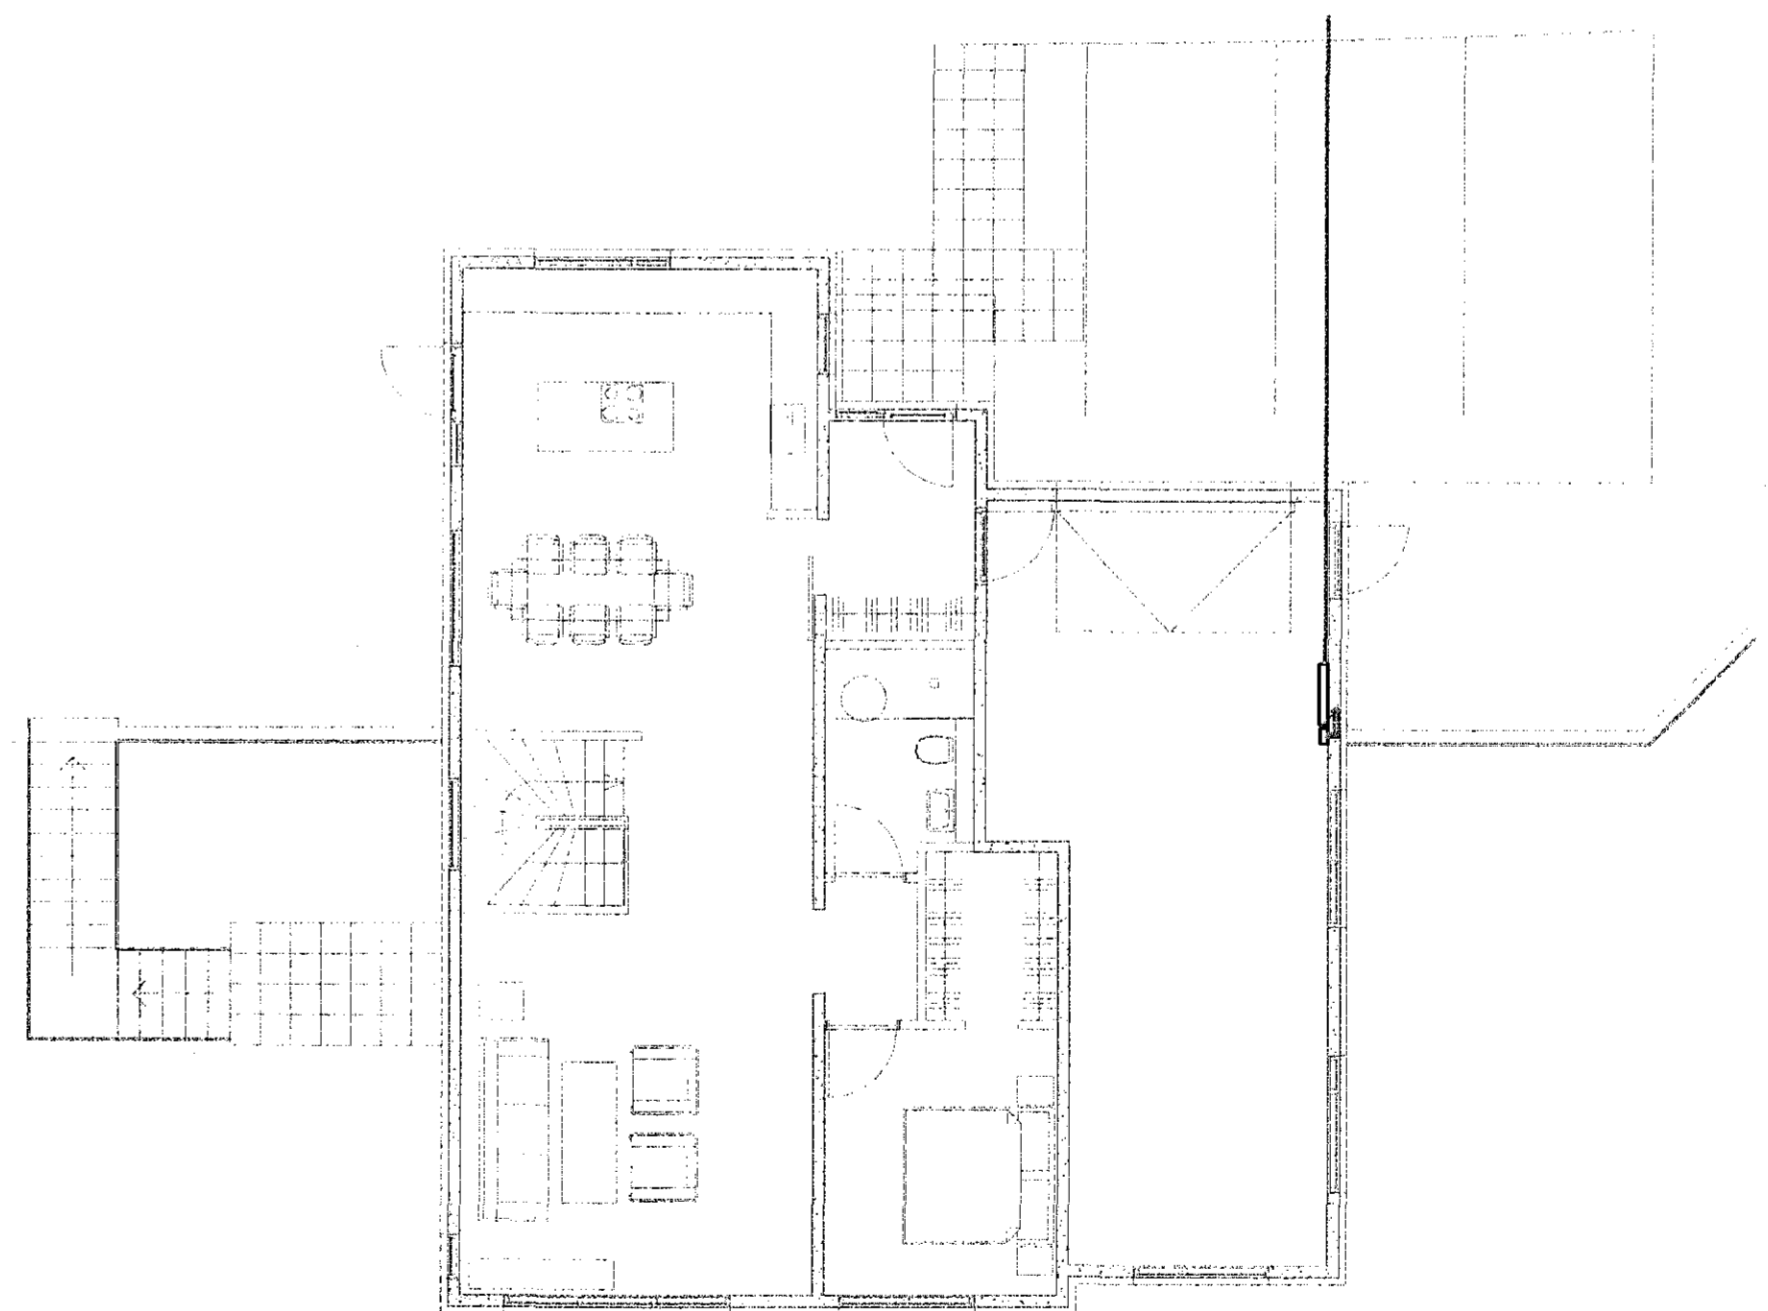

Sökkulskaut 2.hæð
1 : 100

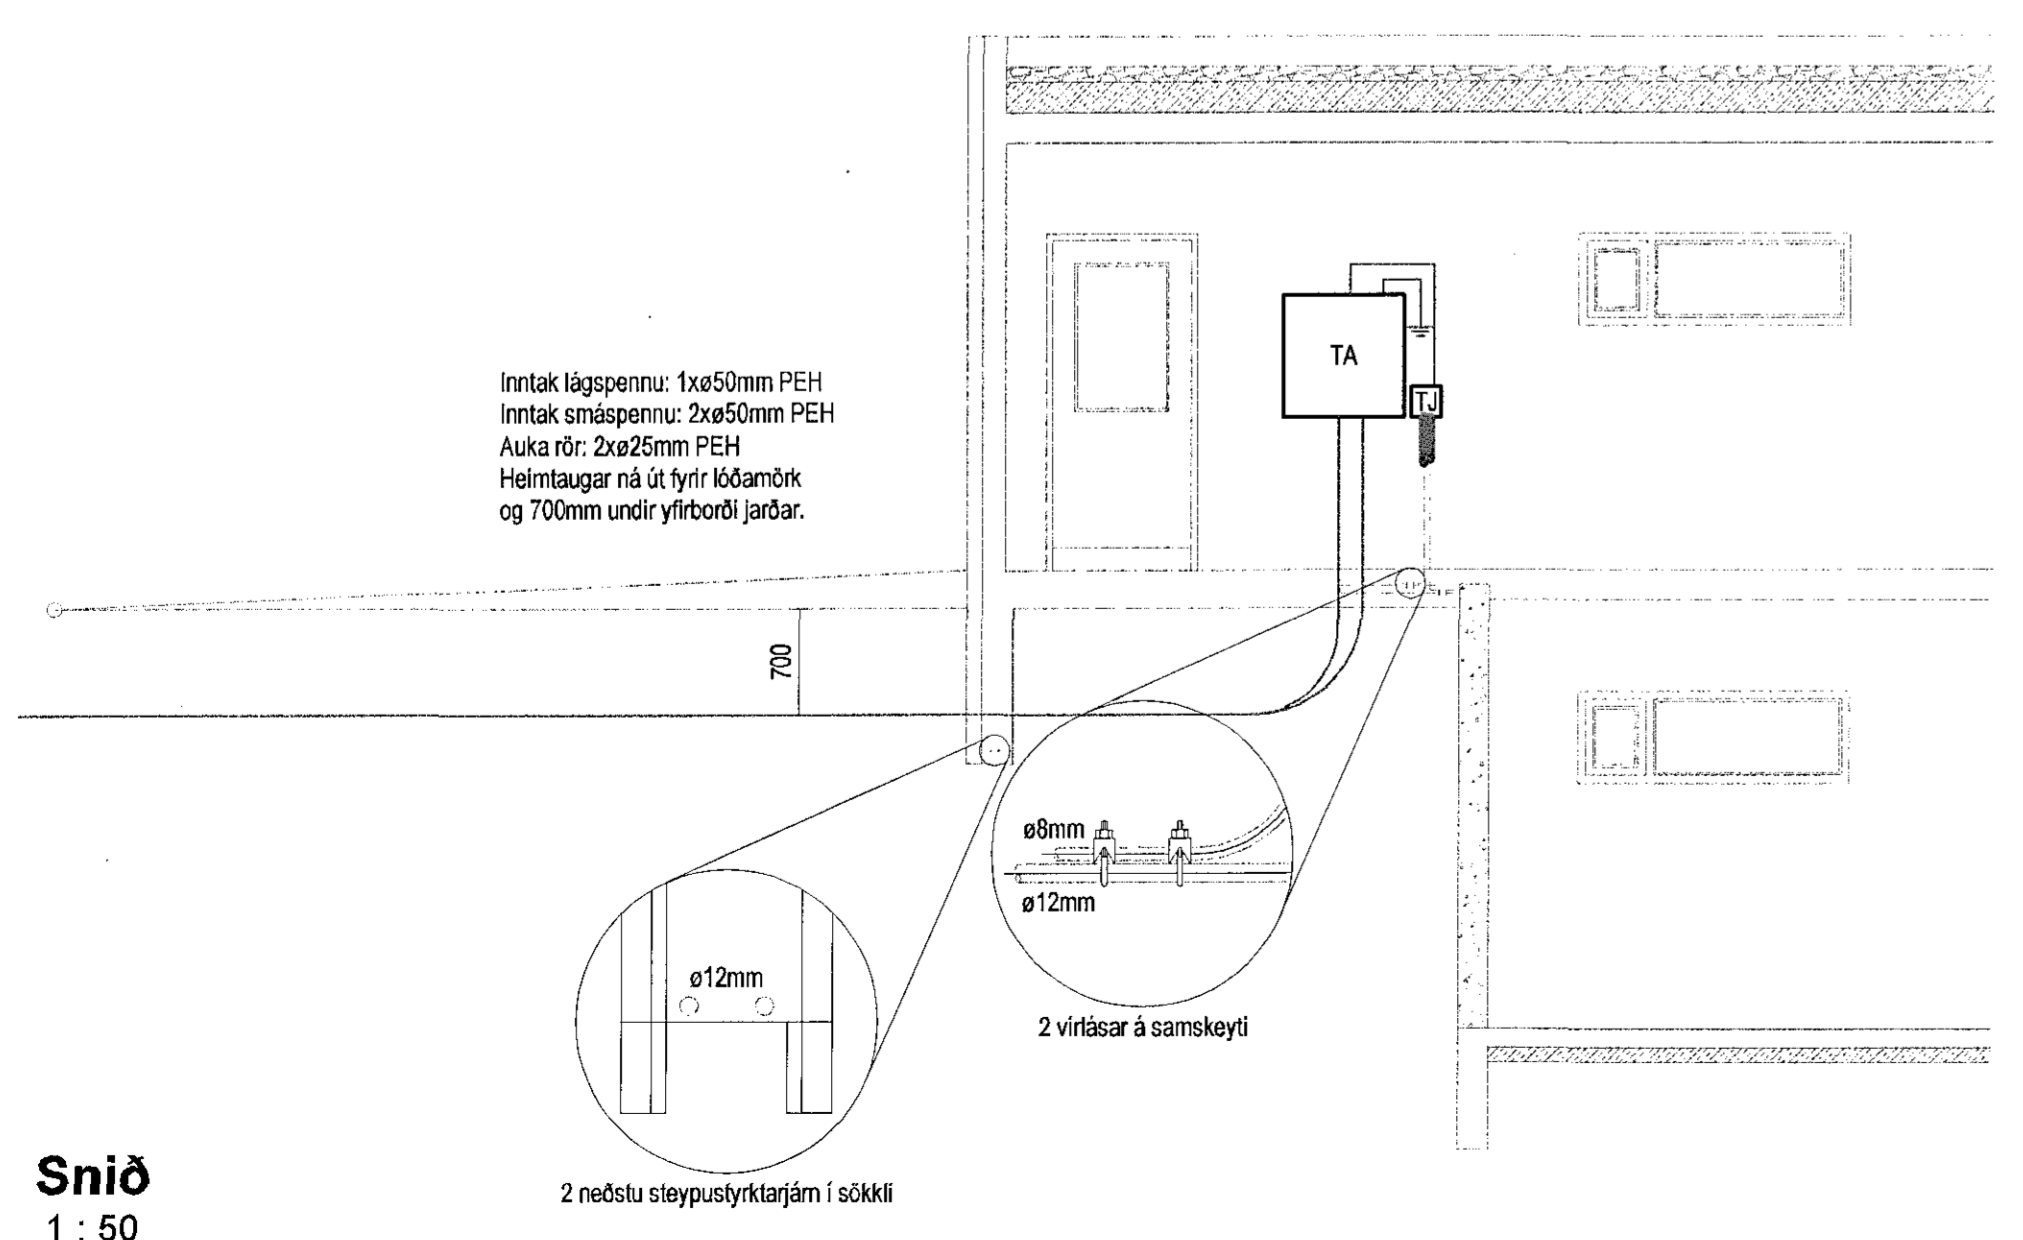

Snið
1 : 50

Upp	Þaga	Þeyg	U	S	
VERKHÖNNUN VERKFRÆÐIRÁÐGGJÖF					
HÖNNUNARTÚNA 2, 105 REYKJAVÍK BÍLÍ: 5720-8822, KTF: 0510 1271-1282 WWW.VERKHÖNNUN.IS, VERKHÖNNUN@VERKHÖNNUN.IS					
Magnús S. Þórðarson kt. 03879-4149 Samþykkt Verkefni af: <i>Magnús S. Þórðarson</i> Undirskrift samráðgjafar: <i>Magnús S. Þórðarson</i>					
Verkefni: HÁDEGISSKARD 23, 221 HAFNARFIRÐI RAFLAGNIR AFSTÖÐUMYND, SÖKKULSKAUT OG SNIÐ					
Alisgögn:					
Stuðul@verkhonnun.is	BDO	ÞKK	18.10.2018	1:50, 1:100	A1
Höfund	Tekni	Yfirbú	Dagsetning	Málkort	Bláskort
2018-01-057				03.00.01	
Verkefni	Teikning	Þeyg			
HÖNNUNARSKILUR SÉR ALANHEIT Á TERNINGUM - FAXI FÖLGNIR HÁG SPJALLA SAMRÁÐ.					