

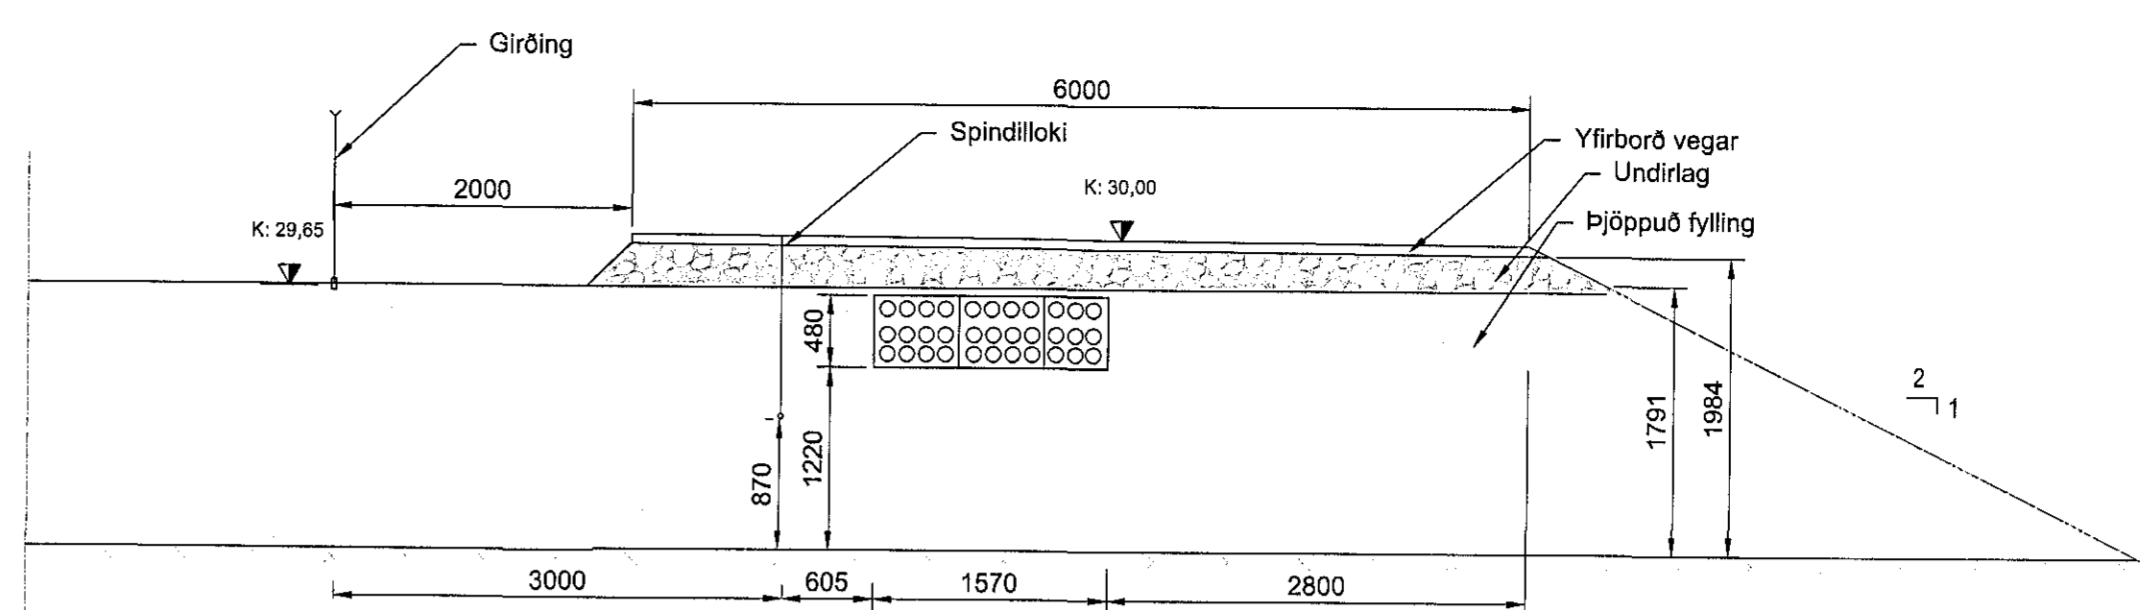


V:\VERK\6823 - HS VEITUR - HAFNARFJÖRÐUR\6823-003 ADVEITUSTÖÐ JON-A FYRIR HAFNARFJÖRÐUR\CIVIL\03\_SKI\01\_TEIKNINGAR\ION-C-3.00.XXX.VEGUR.DWG

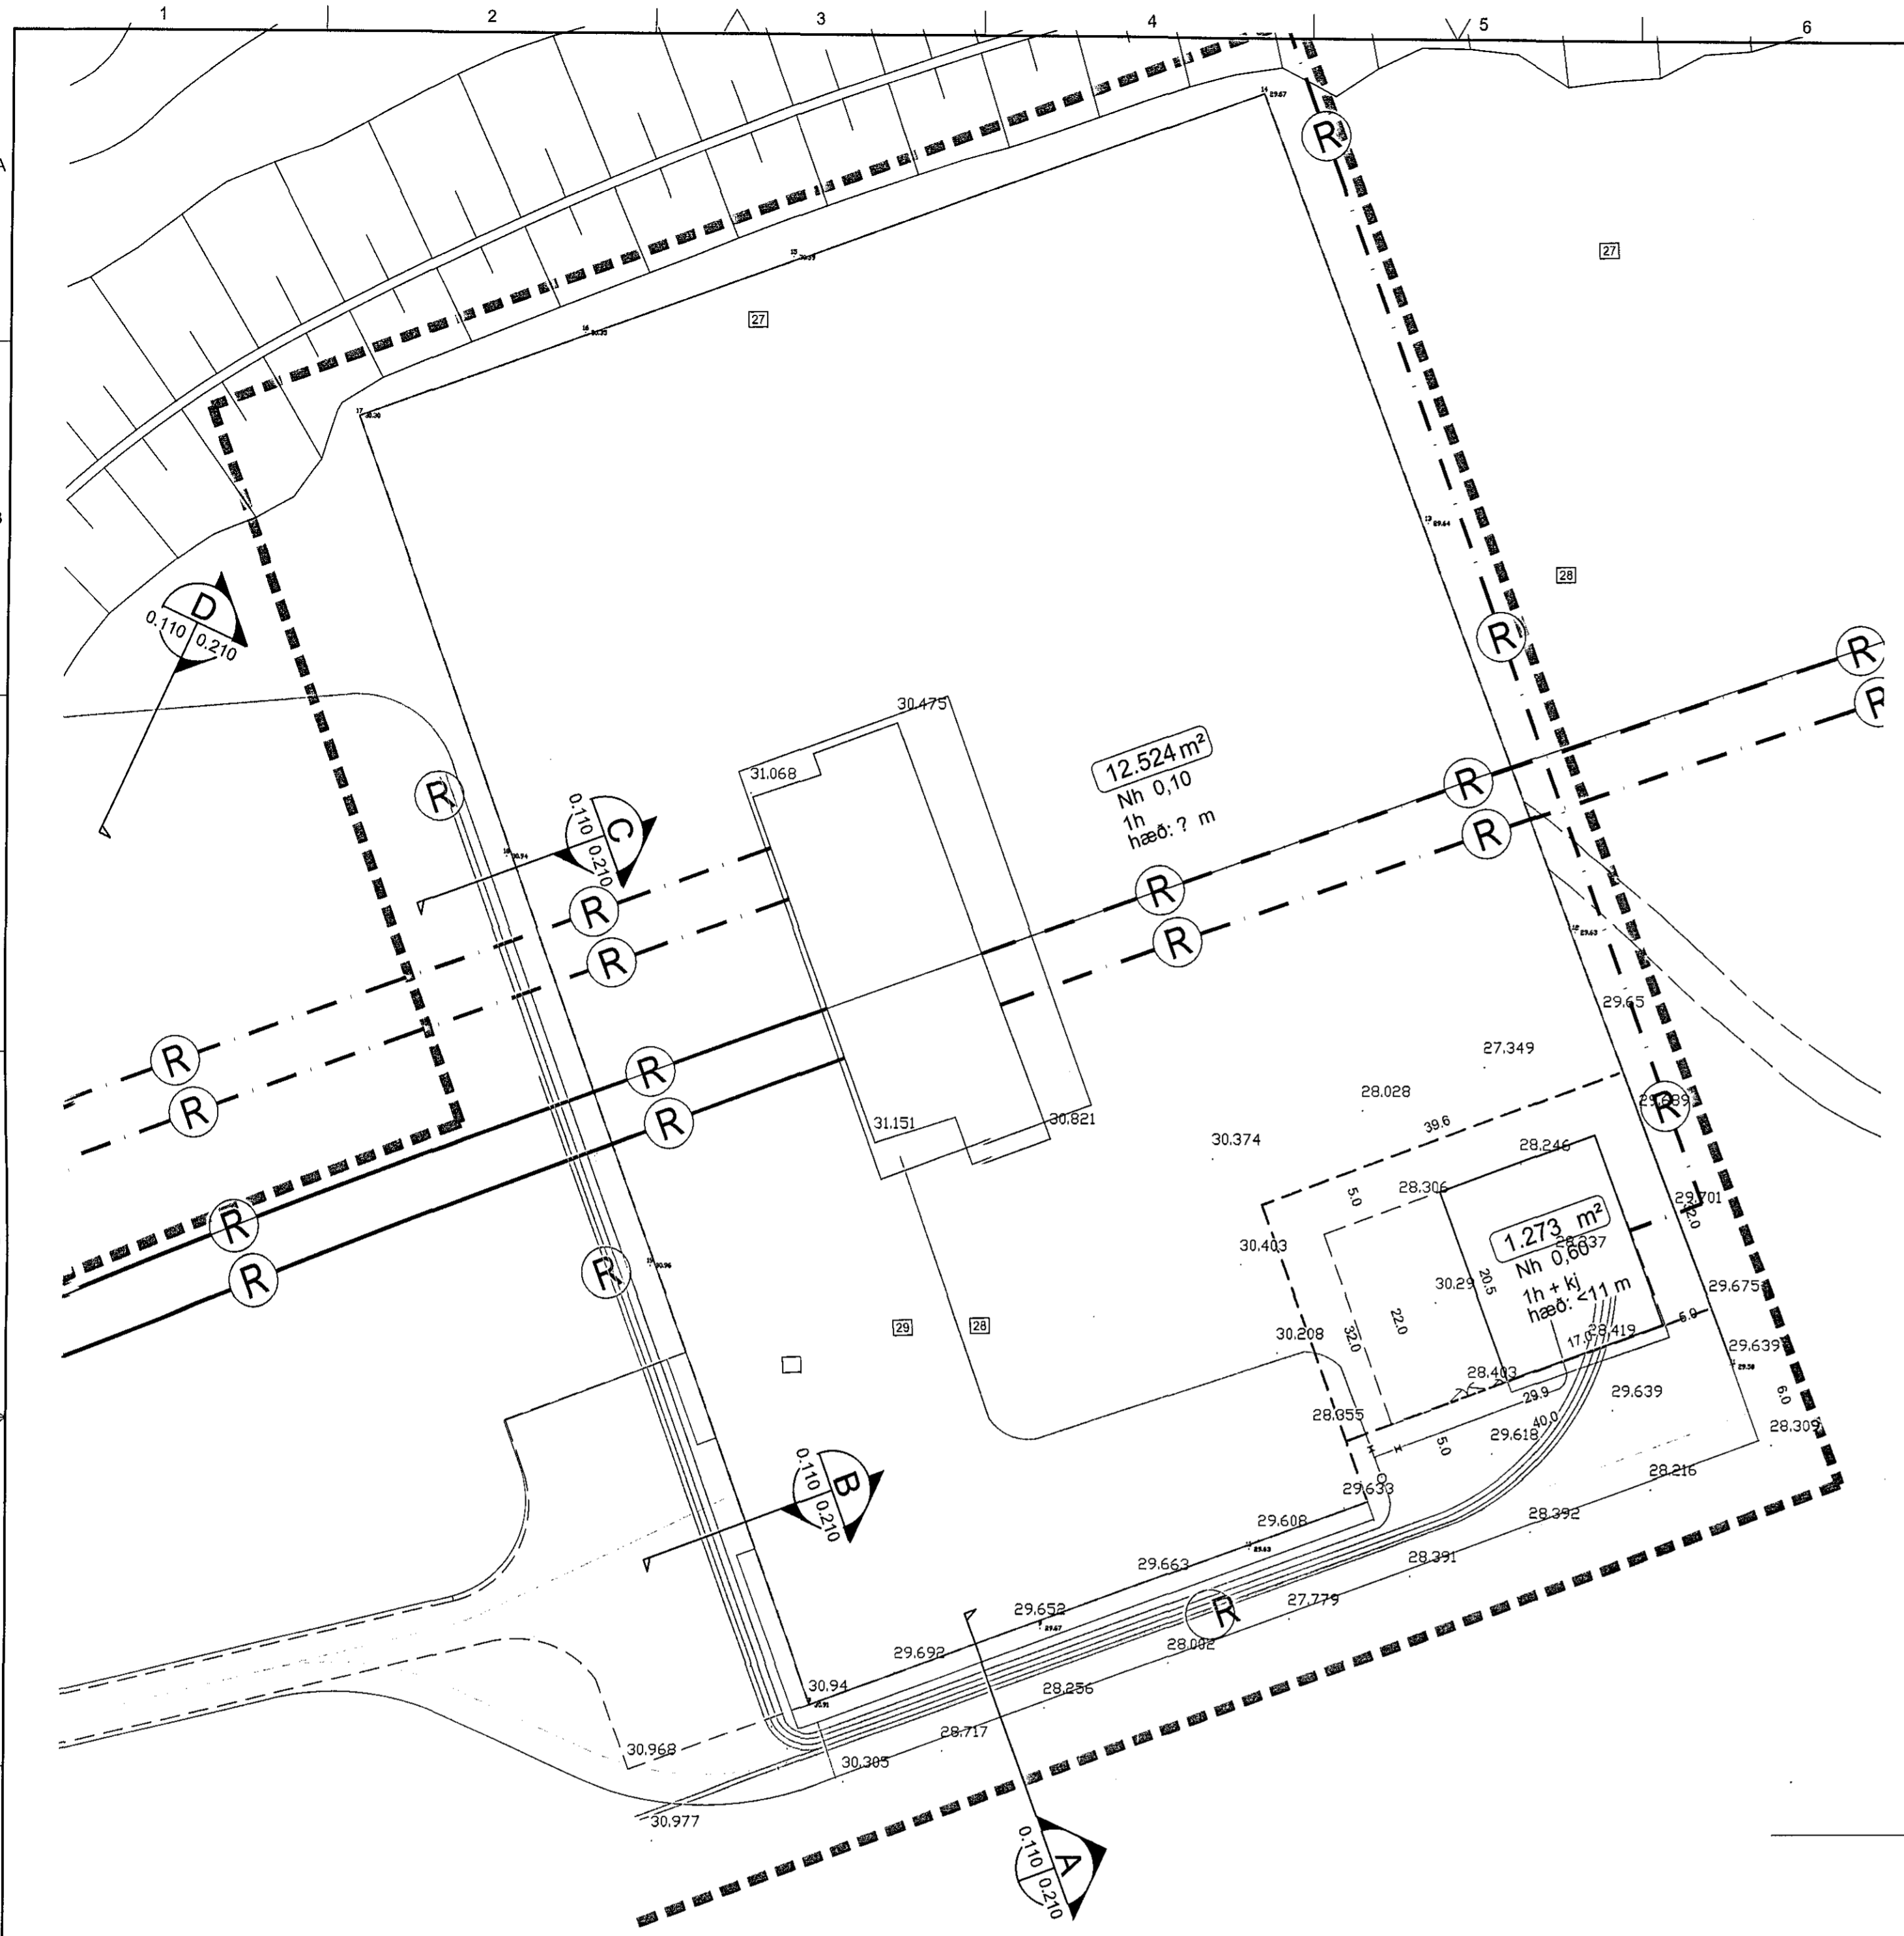


**A SNID FOR 311 110**  
0.110 | 0.210 | 1:50

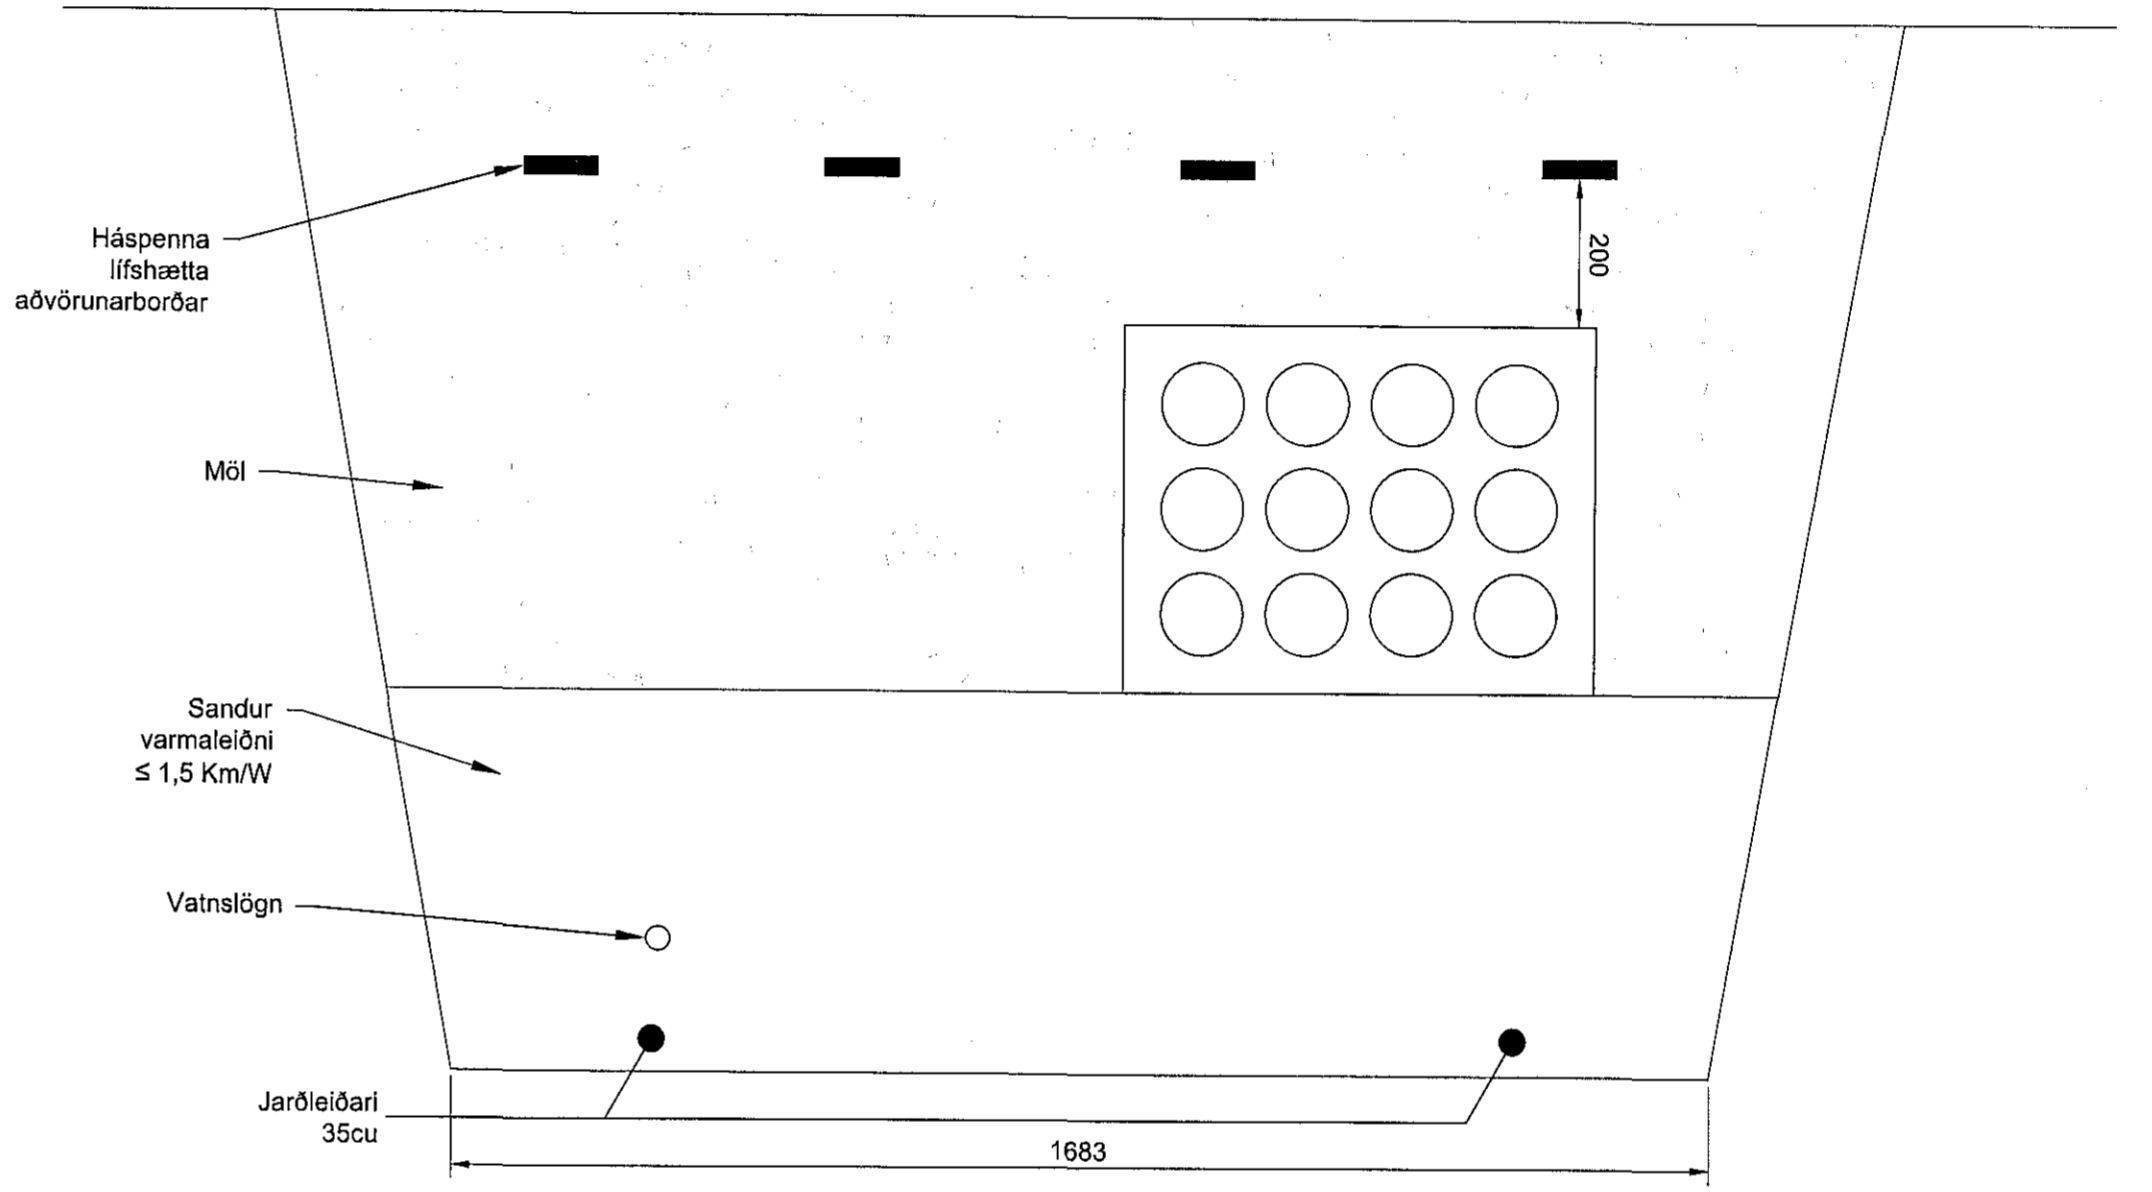


**C SNID FOR 304 110**  
0.110 | 0.210 | 1:10

**AFSTÖÐUMYND 1:500**

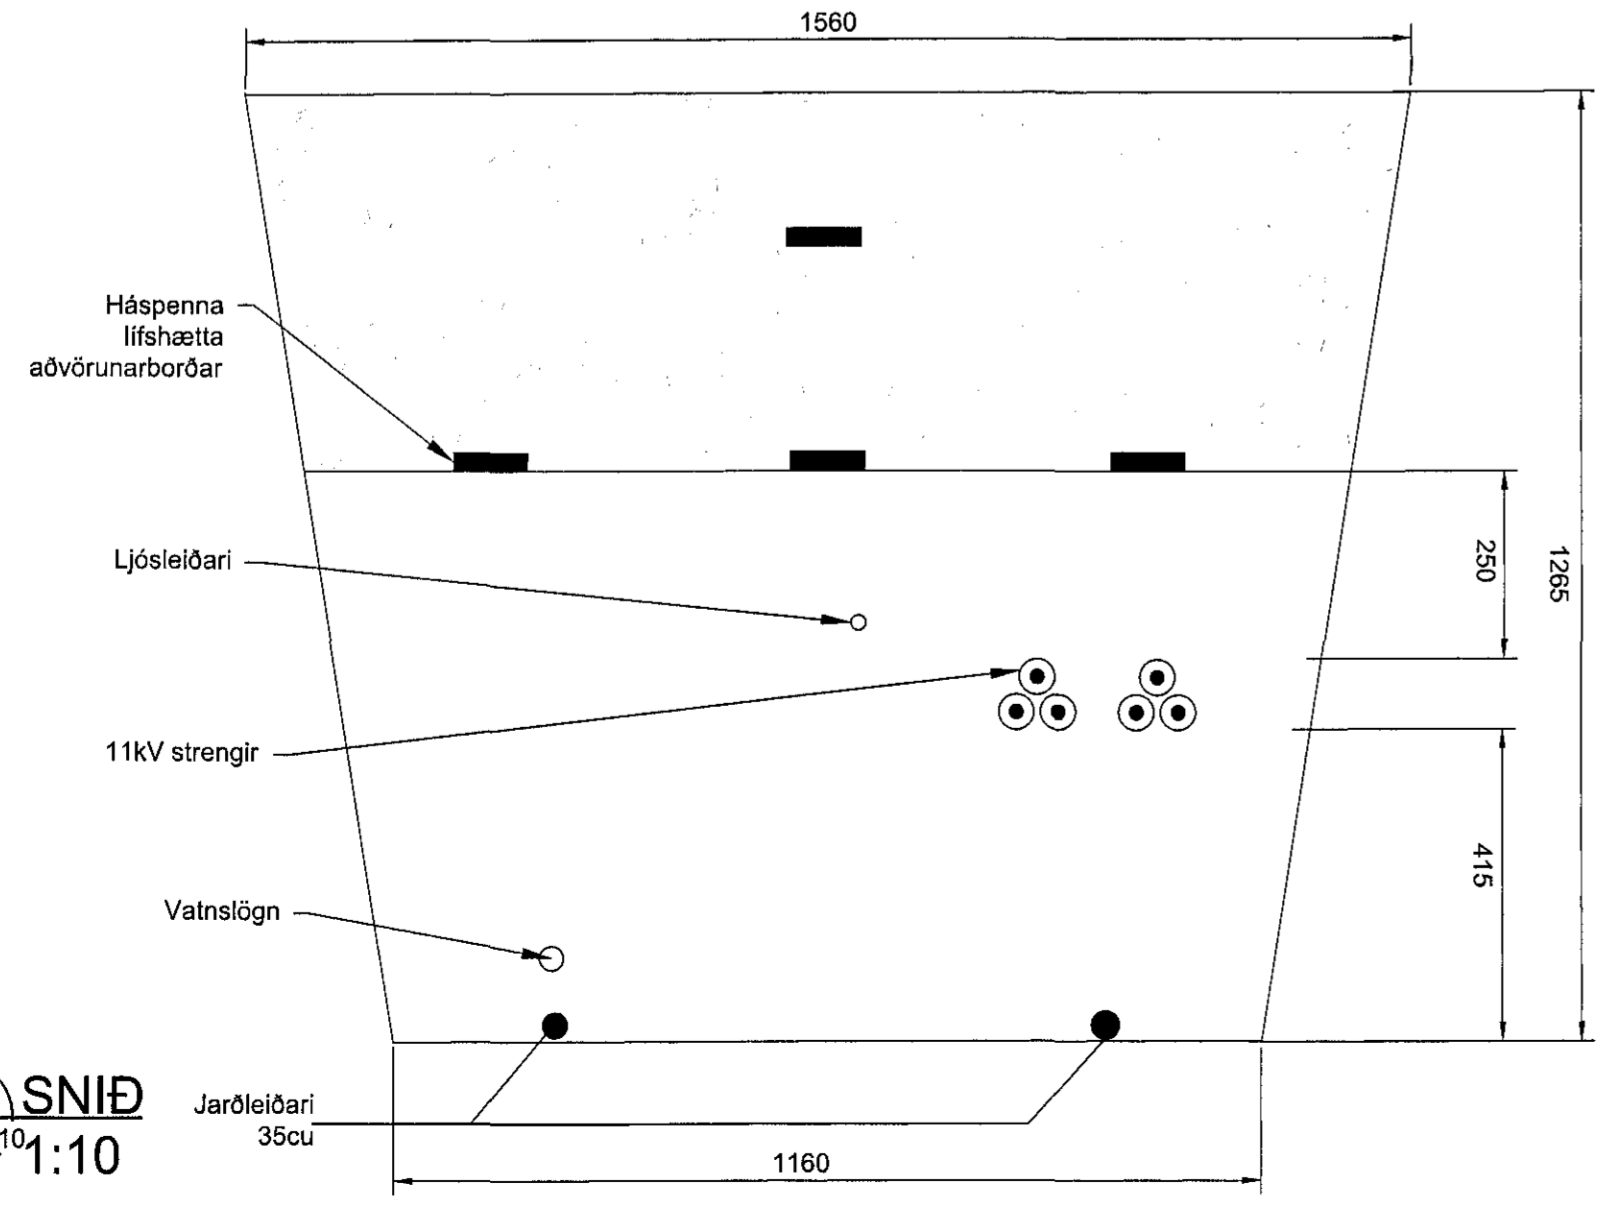

**D SNID FOR 308 110**  
0.110 | 0.210 | 1:10

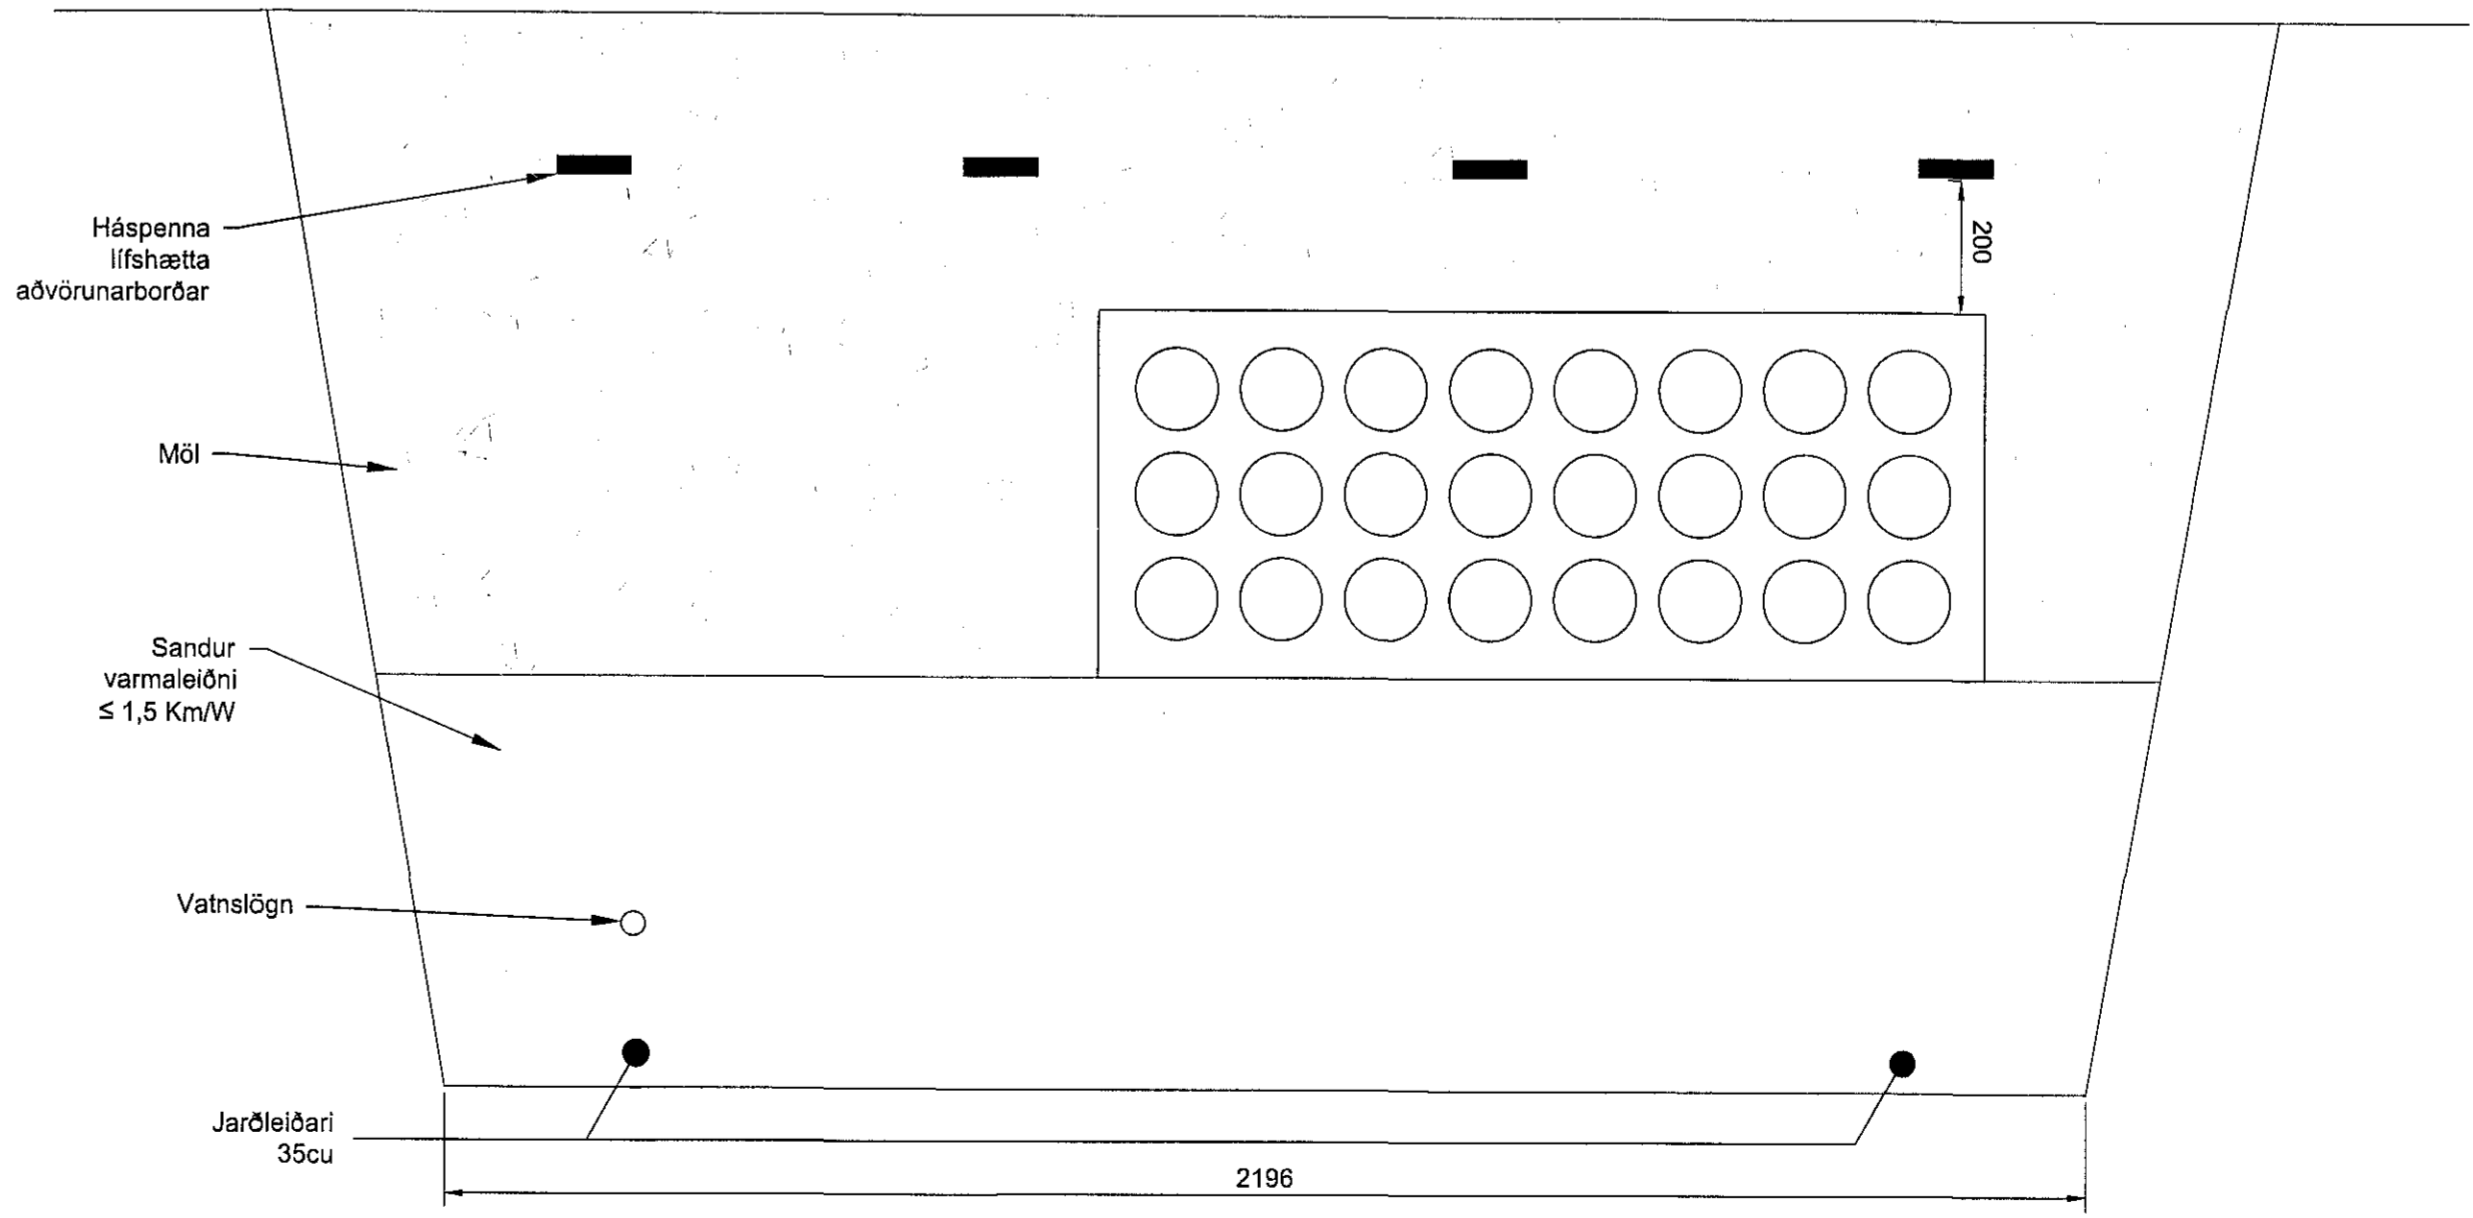


**B SNID FOR 308 110**  
0.110 | 0.210 | 1:10

Samþykkt þann  
09 NOV 2018  
Byggingarfulltrúinn í Hafnarfjörð  
F.h. Sigurður Steinar Jónsson

NAFN OG KT. HÖNNUNARSTJÓRA  
JÓN ÓLÁFUR ÓLÁFSSON KT. 090658-4099

LANDSKRIFT HÖNNUNARSTJÓRA  
*Jón Ólafur Ólafsson*

1. Hreinsa skal burt rotföborð, stakaf lyngþúfur, hris og annað sem hindrar getur fullnægjandi gerð vegfyllingar eða burðurlags m2

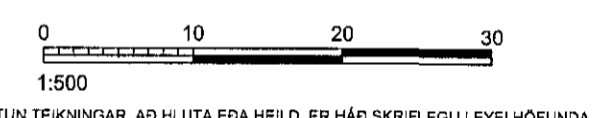

ÖLL AFRITUN TEIKNINGAR, AÐ HLUTA EÐA HEILD, ER HÁÐ SKRIFLEGU LEYFI HÖFUNDA.

ÚTGÁFUFRILL			
ÚTGA:	DAGS:	SKYRNINGAR:	SAMP:
CD	31.10.18	Verkefning	KE



Guðrúnarstígur 2-4 S. 560 5400, www.lota.is

HEITI VEIERS:  
**ADVEITUSTÖÐ HAMRANESI  
HAFNARFJÖRÐUR  
HS VEITUR**

HEITI TEIKNINGAR:  
**LÖÐ  
VEGUR OG LAGNASTOKKUR  
SNID**

VERNRN: 5823-003	FLOKKUR: JON	C-3.210
MKY: 1:500, 1:10 A1	HANNAÐ: JK	RYNÐ: JK KE
NAFN OG KT. SAMÞYGGJANDA: KRISTINN EIRIKSSON KT.120556-2749		
LANDSKRIFT SAMÞYGGJANDA: <i>Kristinn Eiríksson</i>		