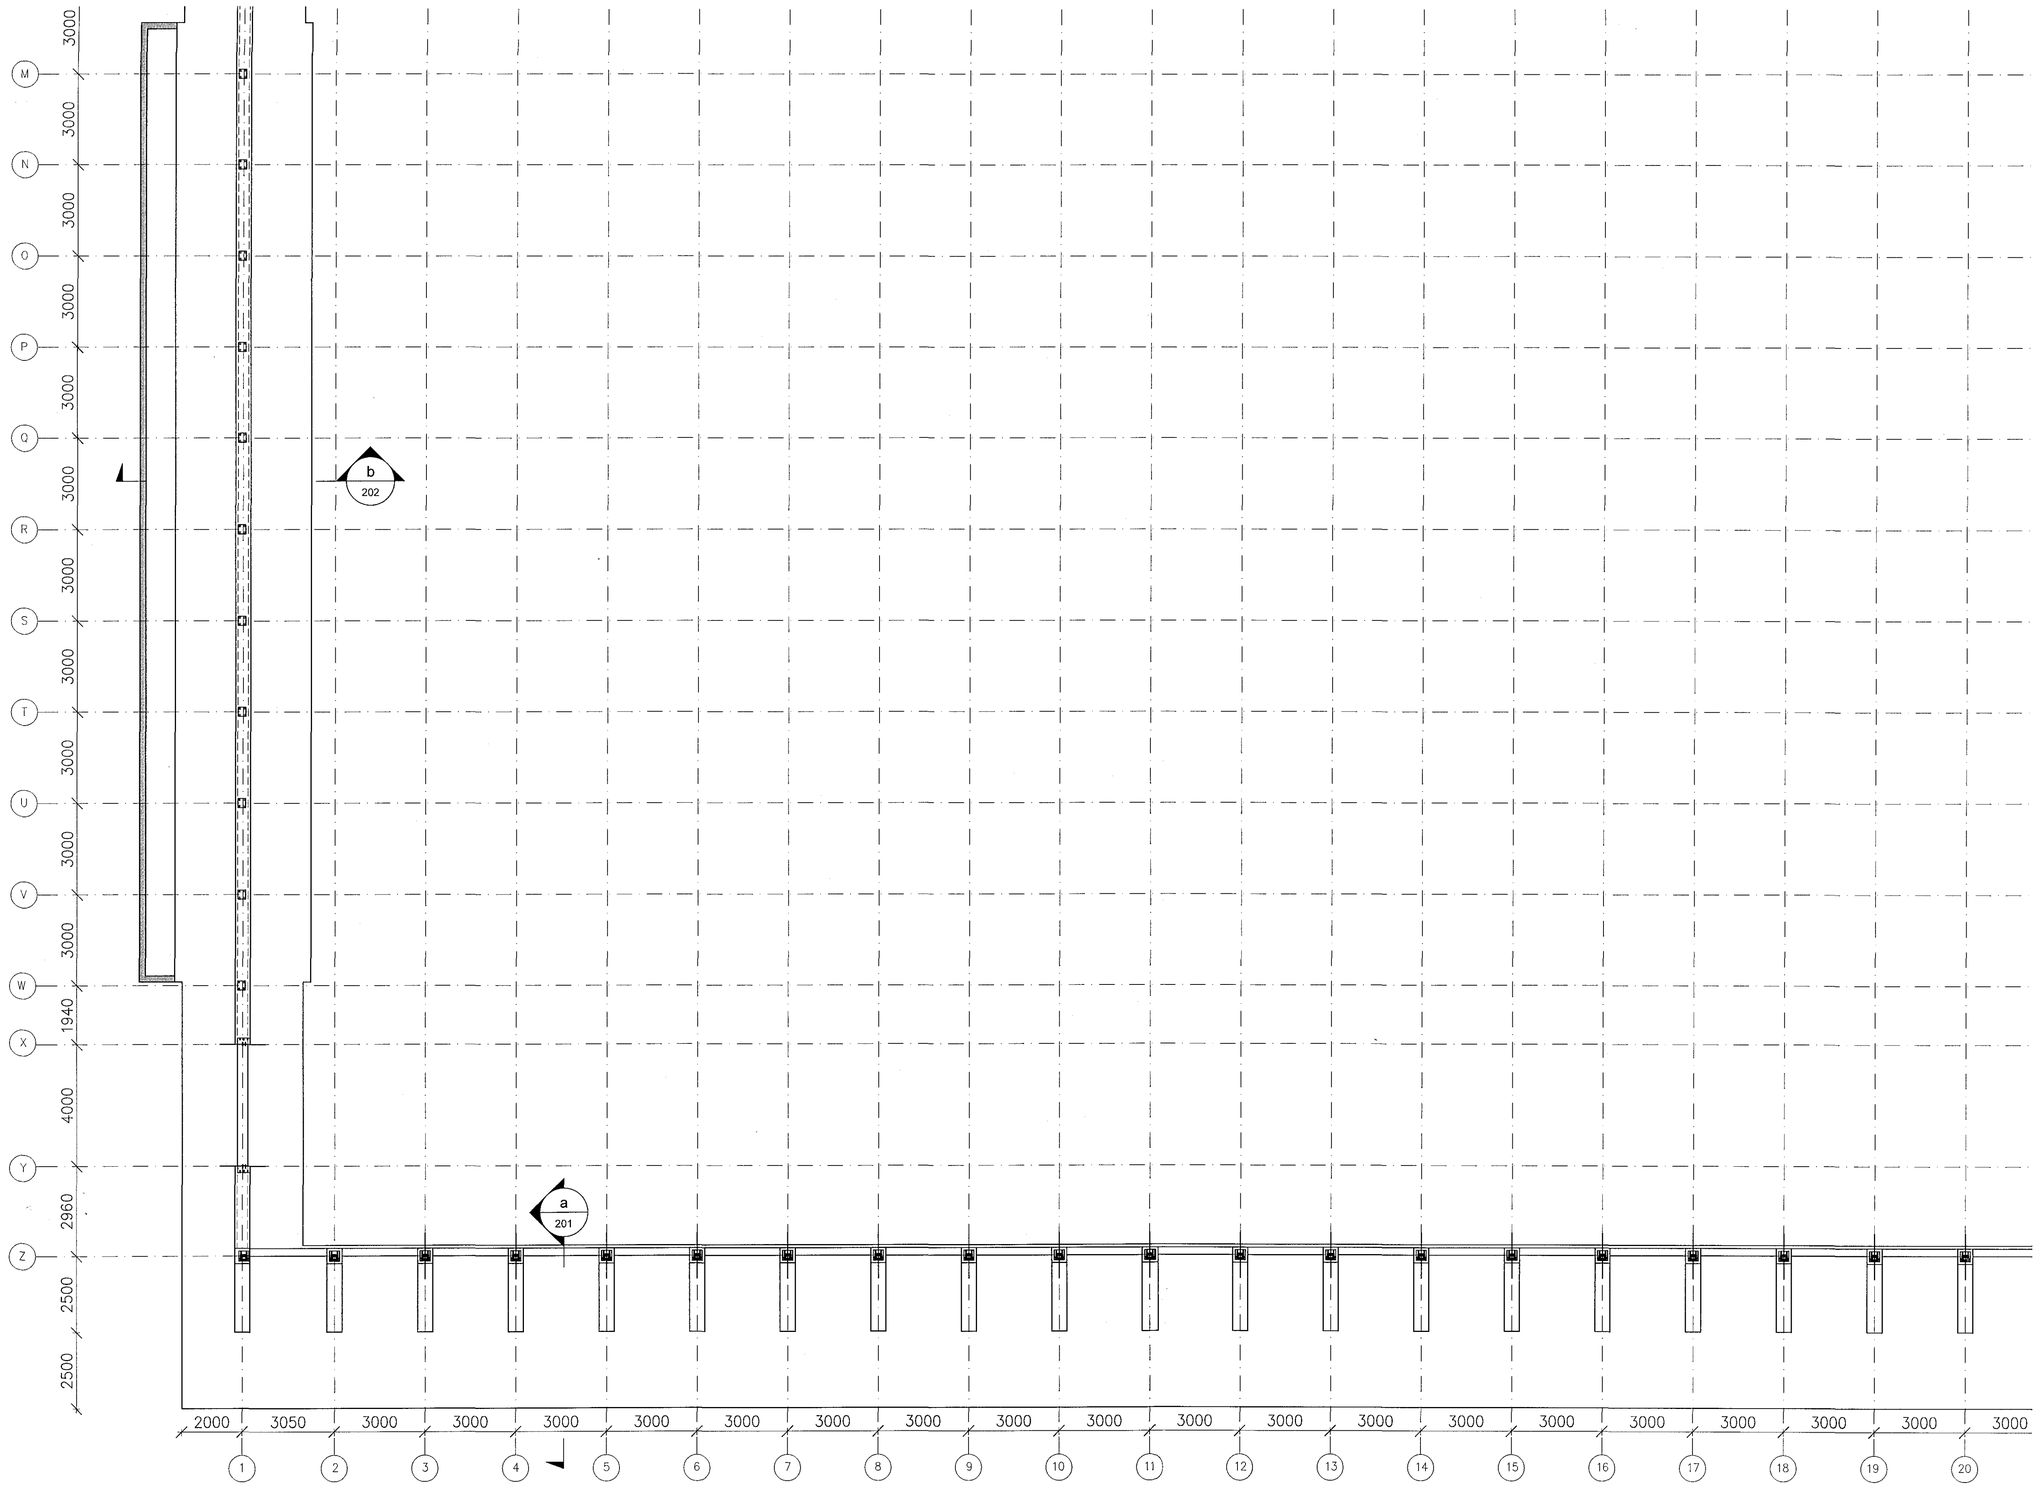

GR – GRUNNMYND 1 af 4
1:100

V:\06\06127\teikn\+C\Skessan\C50.101.dwg

Samþykkt þann
09 NOV 2018
Byggingarfulltrúinn í Hafnarfirði
F.h. Sigurður Steinar Jónsson

UNDIRRITUN HÖNNUNARSTJÓRA

SKÝRINGAR:

Steypa:
C30/37 XC4+XF1

Í steypubrúnir ofan jarðvegshæðar skal setja þríkantslista (21x21).

Koma skal fyrir sökkulskautum sbr. teikningu rafmagnshönnuðar

Sjá almennar skýringar C50.000.

BATTERÍIÐ ARKITEKTAR

VERKÍS

www.verkis.is - sími: +354 422 8000

SAMÞYKKT: Guðmundur Ámundason 090954-2459

ÚTG	DAGS	SKÝRINGAR	TEIK	HANN	RÝNT	SAMÞ
A	2018-09-21	VERKTEIKNING	BalJ	BalJ	ÚA	GA

KAPLAKRIKI, HAFNARFIRÐI
KNATTHÚS FULLSTÓR
Burðarvirki
Undirstöður
Grunnmynd 1 af 4

VERKFANG 06127 TEIKNING C50.101 A

© Öll afnot og afritun teikningar, að hluta eða í heild er háð skriflegu leyfi höfunda