

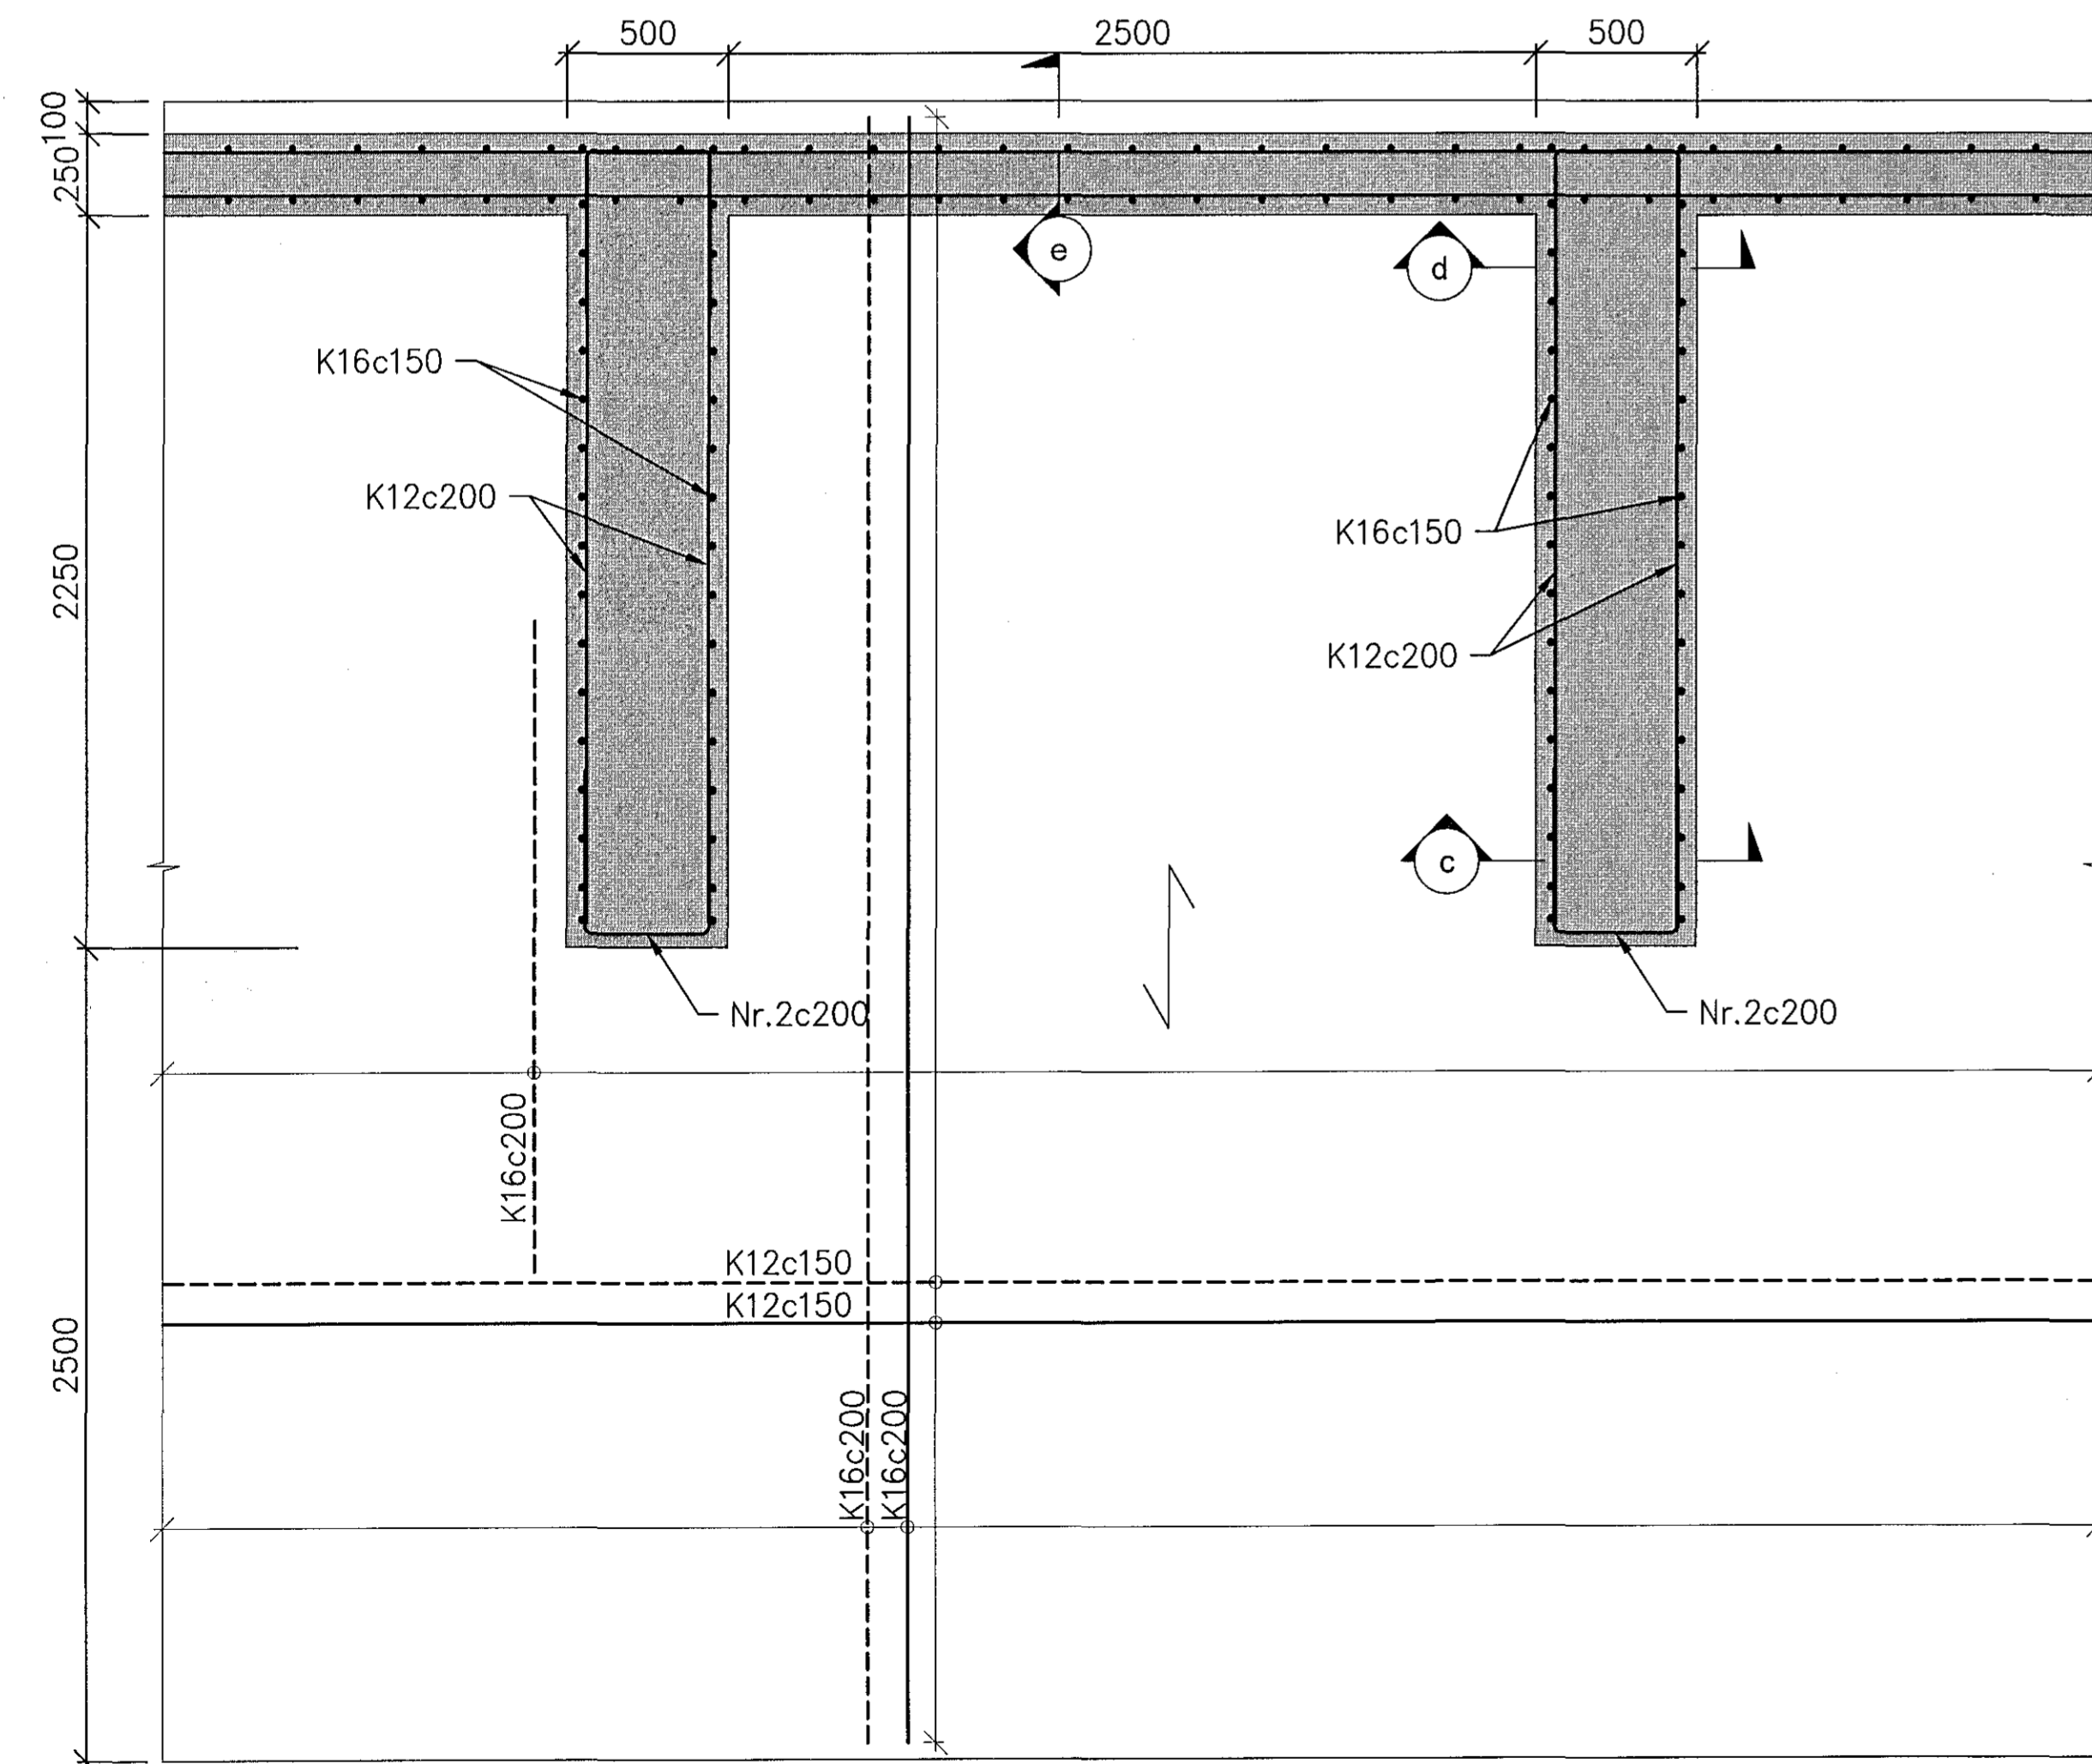


c) SNID
1:20


a) SNID
101
1:20

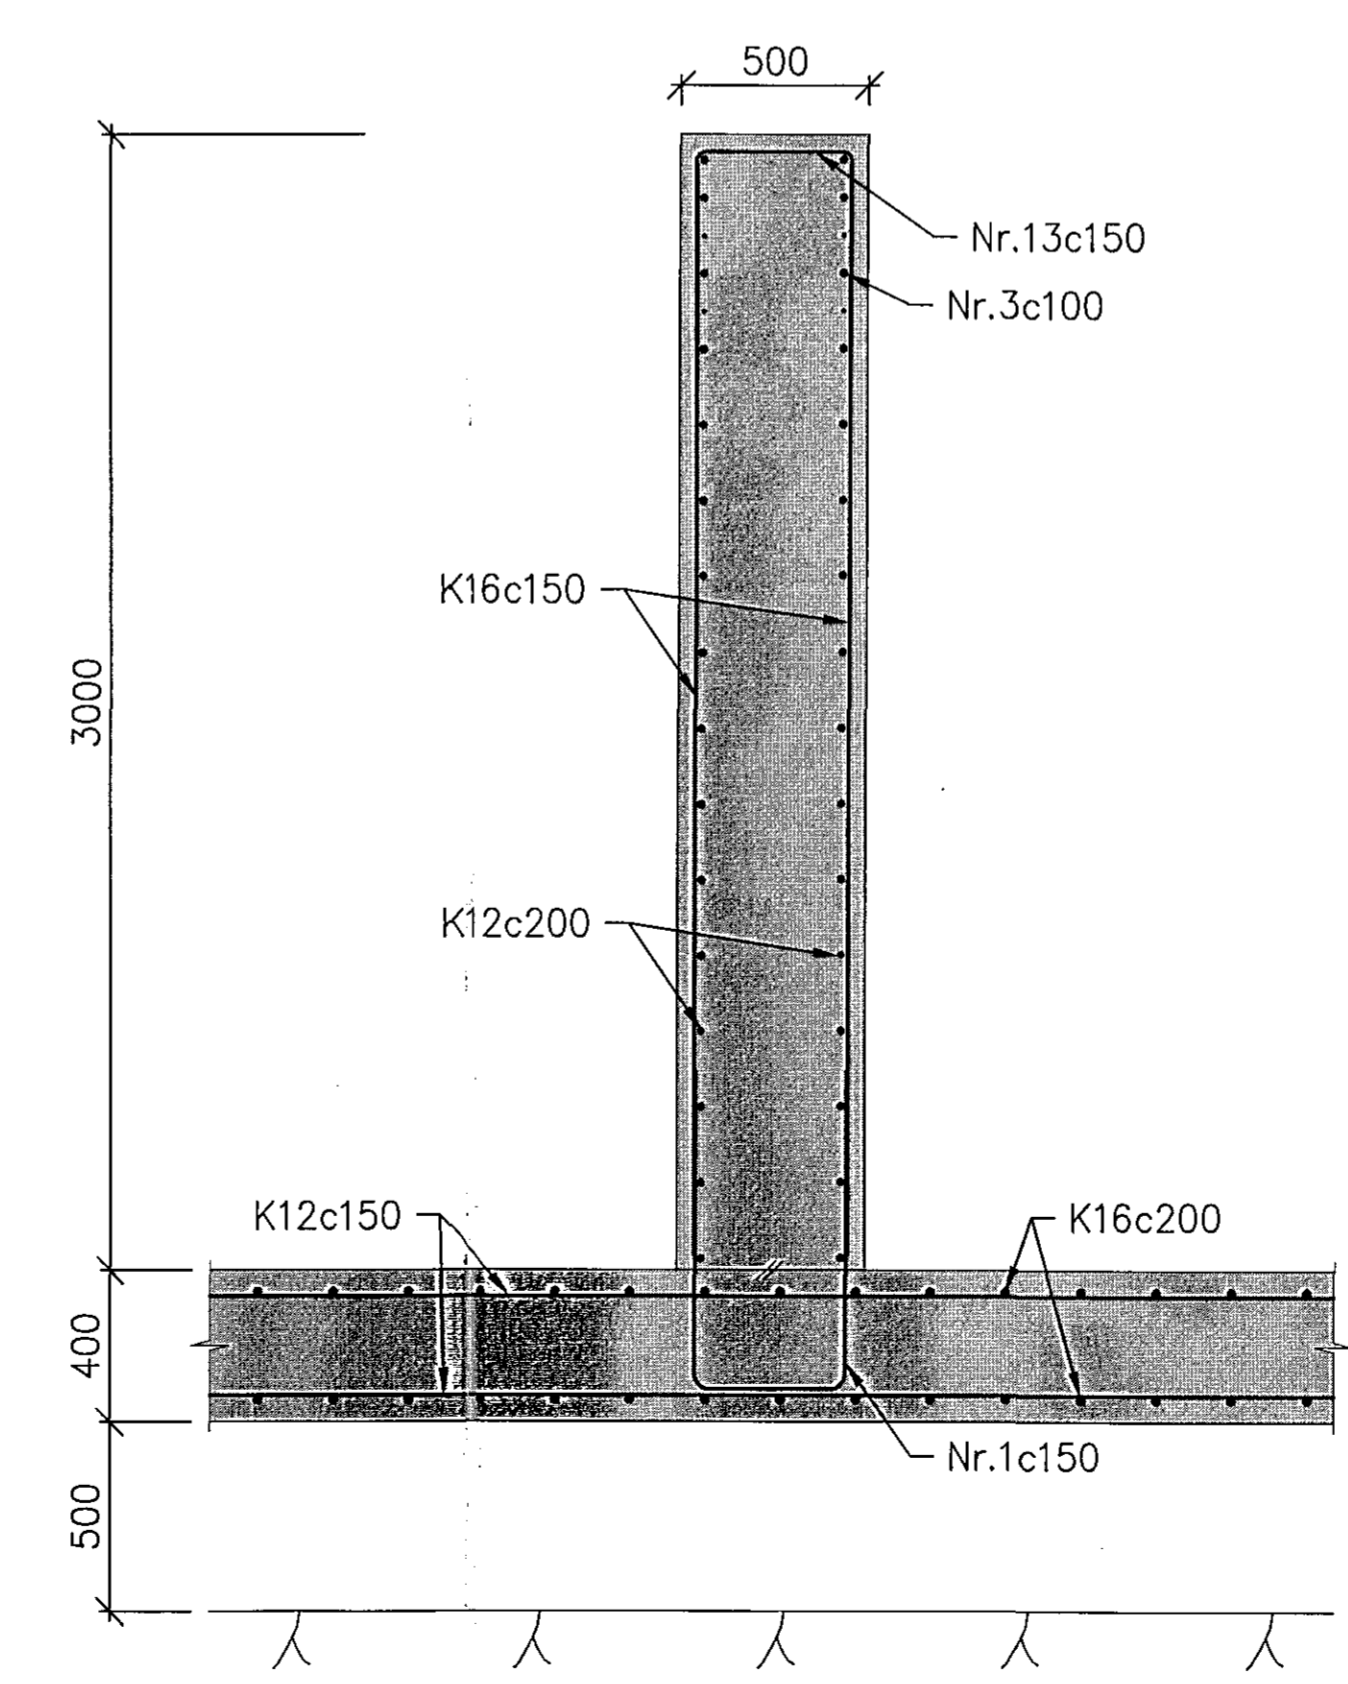

b) SNID
1:20

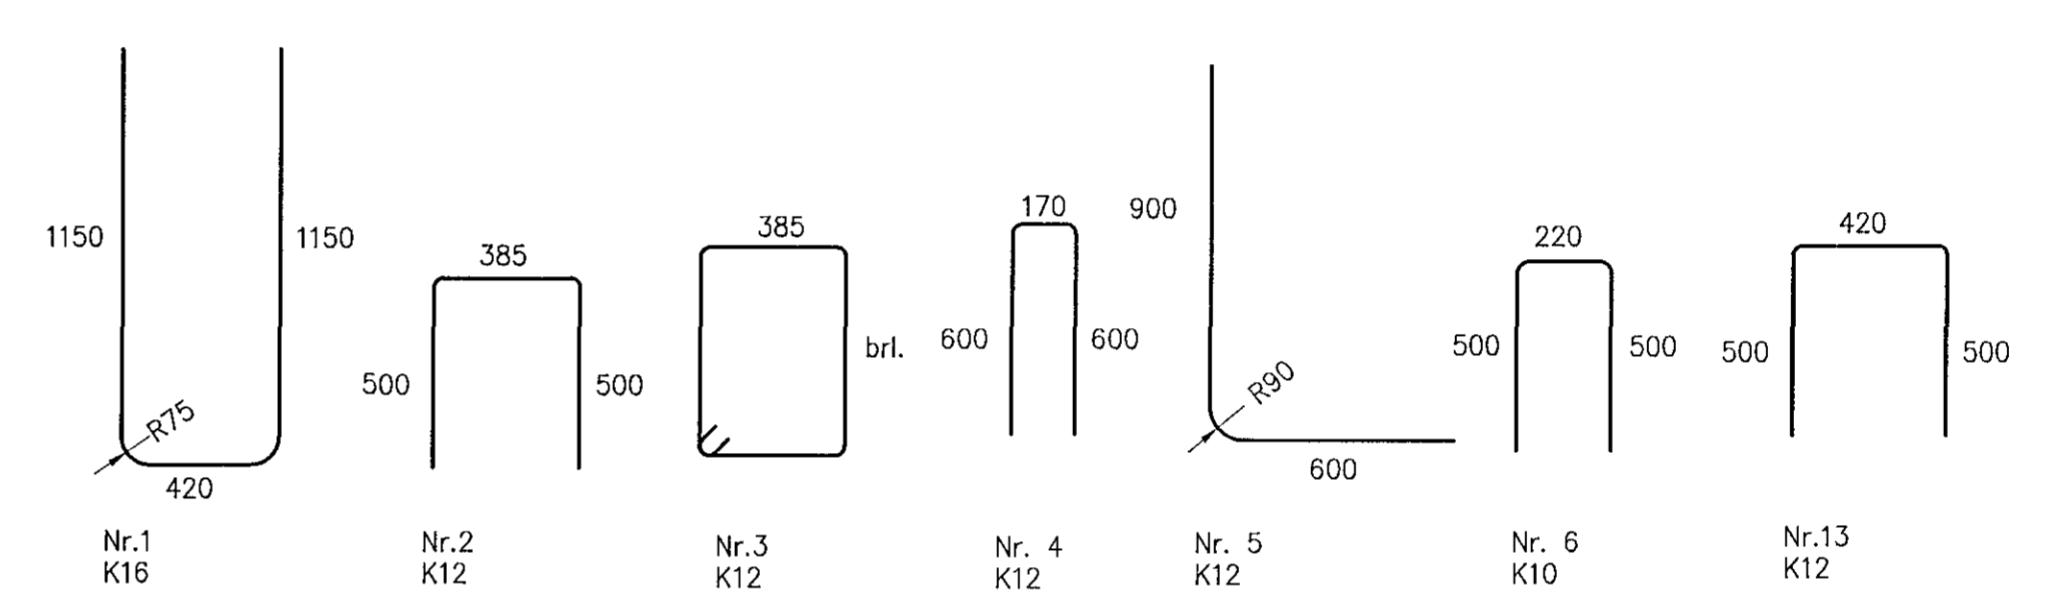

d) SNID
1:20

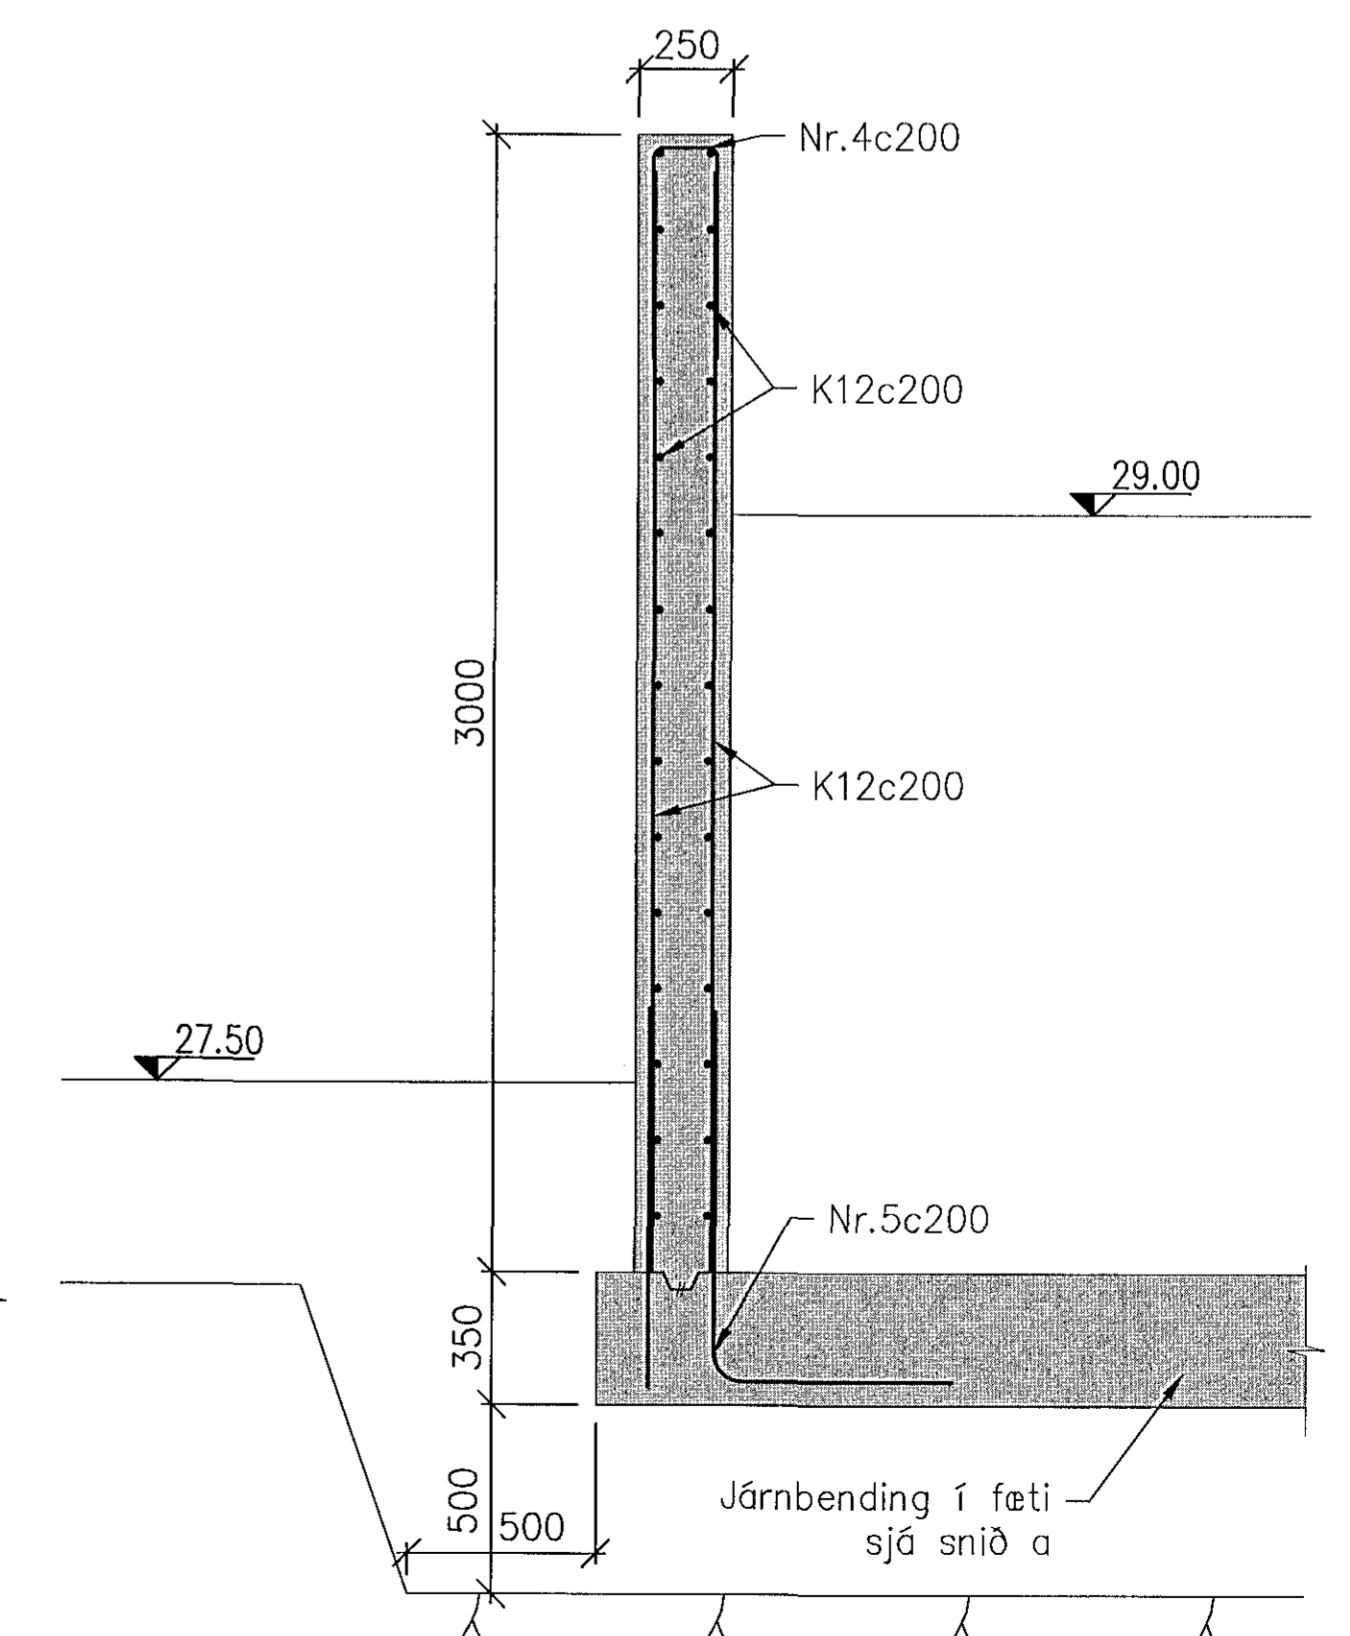

e) SNID
1:20

Samþykkt þann
09 NOV 2018
Byggingarfulltrúinn í Hafnarfirði
F.h. Sigurður Steinar Jónsson

UNDIRRITUN HÖNNUNARSTJÓRA

SKÝRINGAR:

Öll mál eru í millimetrum.
Allir kótar í metrum.

Sjá almennar skýringar C50.000.

Sjá festingar við stálvirki C50.204

Í steypubrúnnir ofan jarðvegshæð skal setja þrýkantslista (21x21).

Steypa:
C30/37 XC4+XF1

Ofan á steyptan platta skal setja fyllingarefni með lágmarks rúmpyngd 18 kN/m³

VERKÍS
www.verkis.is - sími: +354 422 8000

SAMÞYKKT: Guðmundur Ámundason 080954-2459

A 2018-09-21 VERKTEIKNING BalJ BalJ ÚA GA

ÚTG DAGS SKÝRINGAR TEIÐ HANN RÝNT SAMÞ

KAPLAKRIKI, HAFNARFIRÐI
KNATHÚS FULLSTÓR
Burðarvirki
Undirstöður
Snið

VERKIFANG 06127 TEIKNING C50.201 A

© Öll áhrif og áritun tekningar, að hluta eða í heild er höfð skriflegu leyfi höfundar