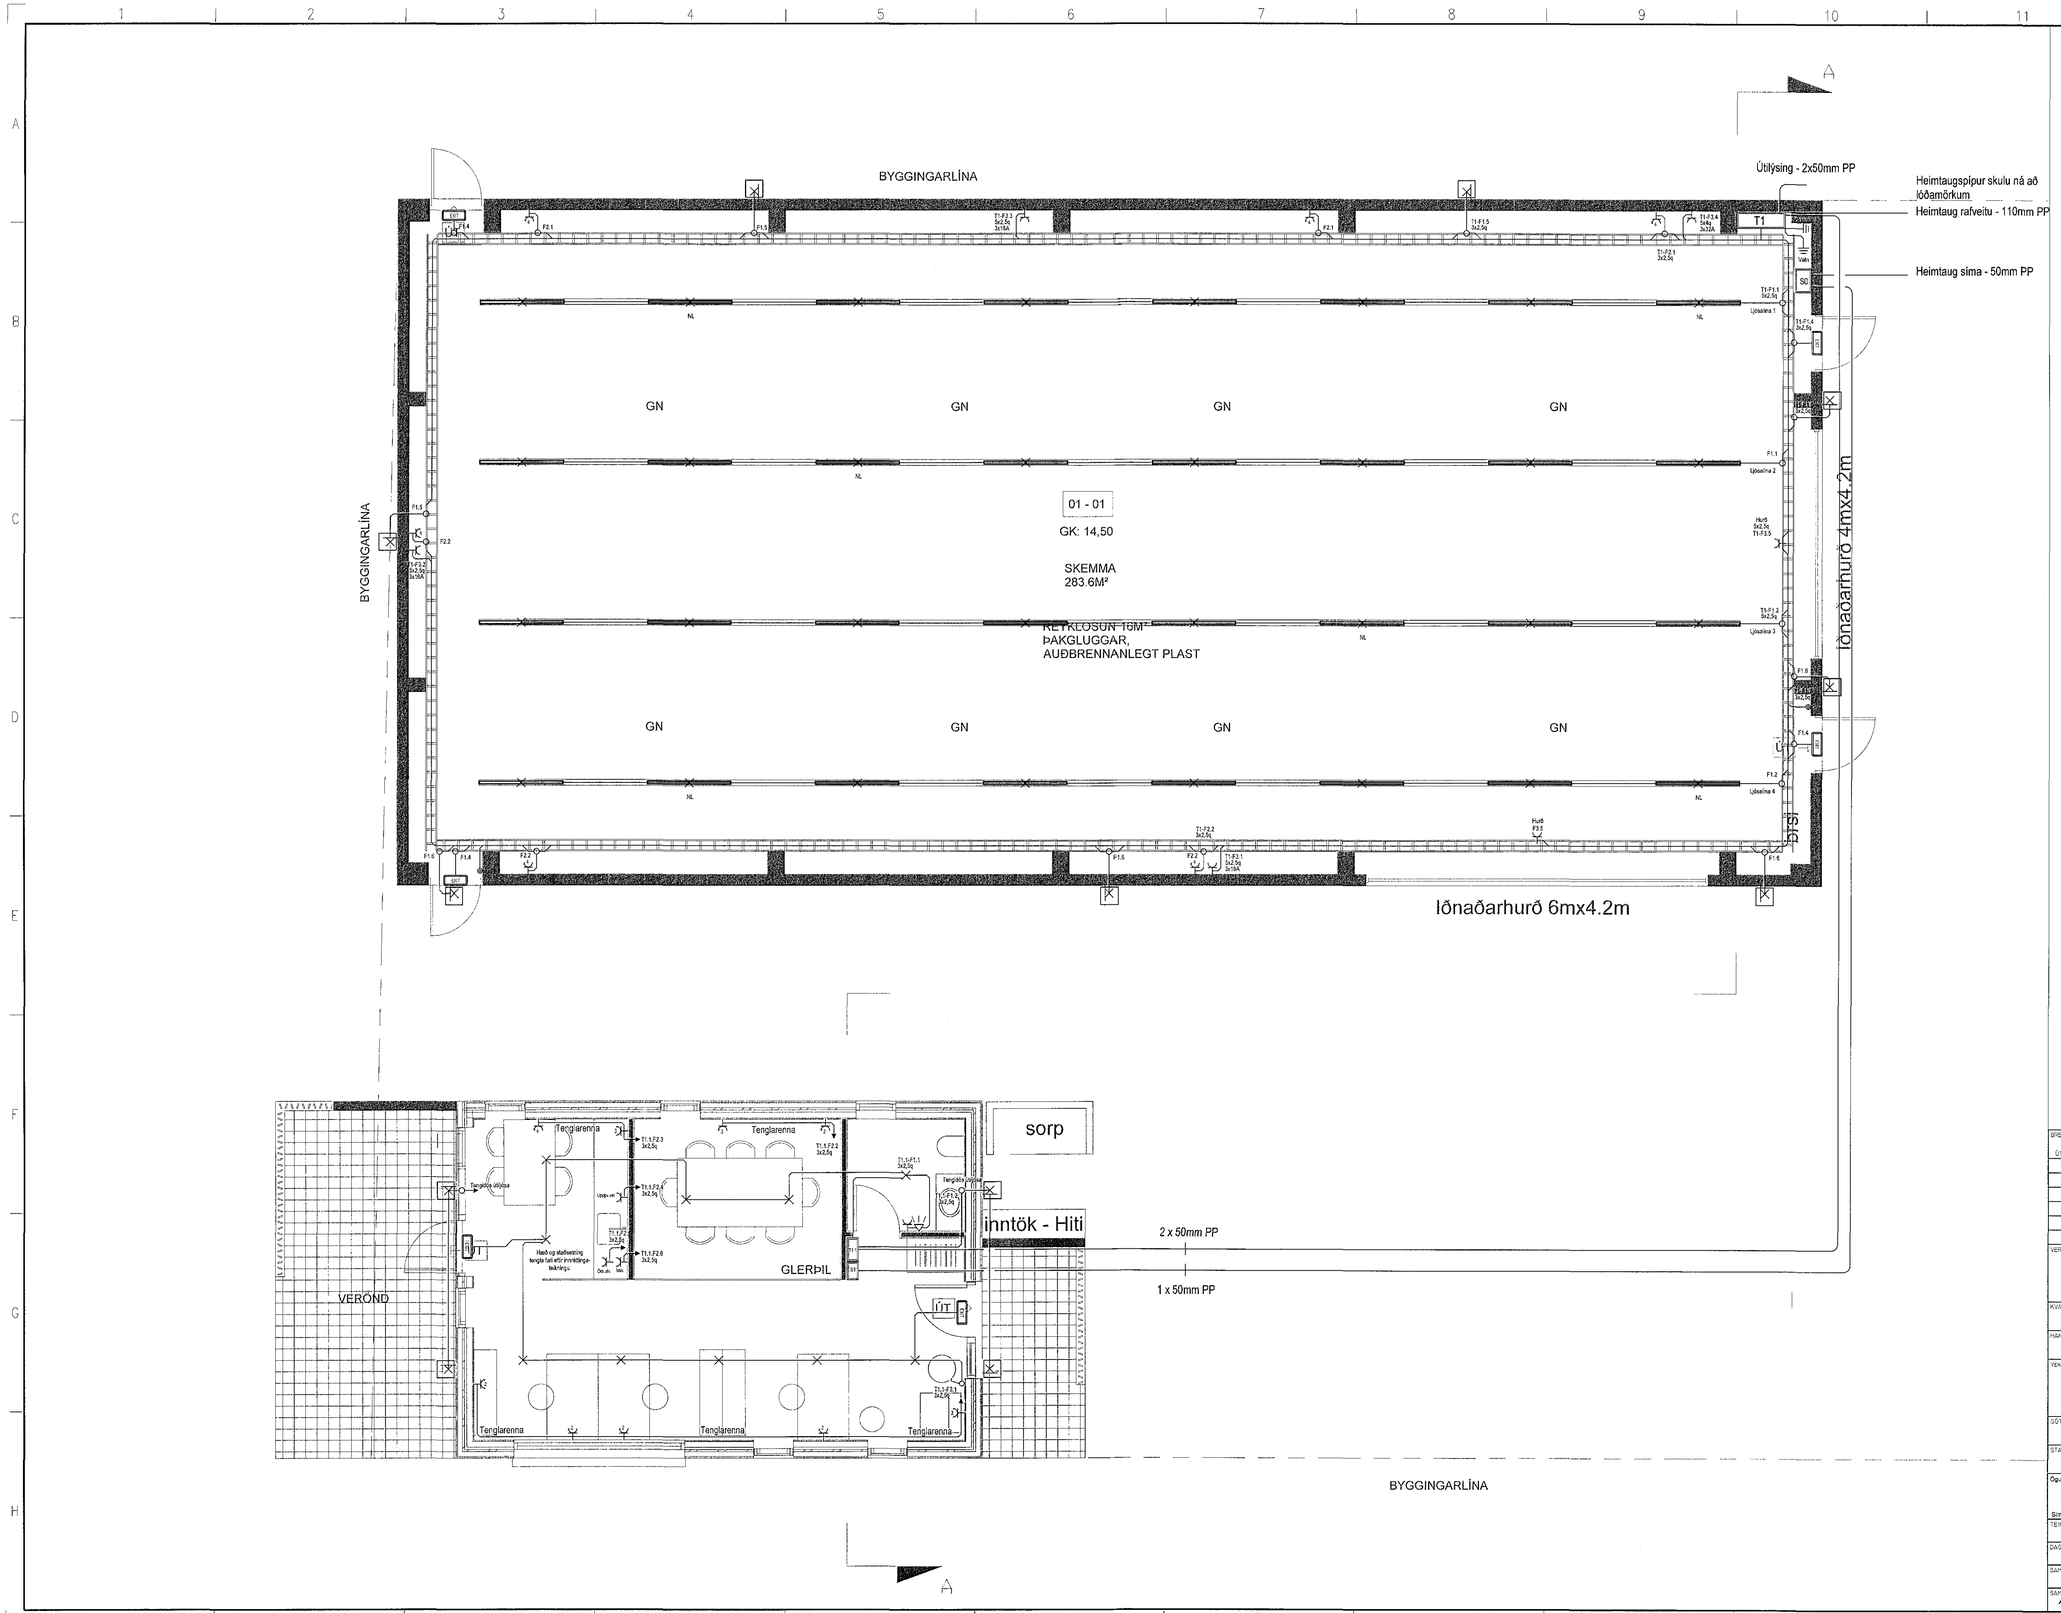


Samþykkt þann
07 NOV 2018
Byggingarfulltrúinn í Hafnarfirði
F.h. Sigurður Steinar Jónsson

| BREYTINGAR | | | | |
|---|---|---|---|---|
| ÚTG. | DAGS. | BREYTING | HA. | YF. |

VERKHLUTI
Raflagnir

KVARÐI
1:50

| HANNAÐ | TEIKNAÐ | YFIRF. | ÚTGÁFA |
|---|---|---|---|
| BB | BB | ÓÞ | |

VERKHEITI
Tinhella 8

GÖTUHEITI
Tinhella 8

STAÐUR
Hafnarfjörður


Ogurhvarf 8 — 203 Kópavogi
Rafmiðlun
Sími: +354 540 3500 — Fax: +354 540 3501


| TEIKNING NR. | BLAÐ NR. | N. BLAÐ NR. |
|---|---|---|
| | | |

DAGS. 29.06.2018
VERK NR.
SAMÞ.
KENNIT. 1607663449
SAMÞÆKKINGARHÖNNUÐUR