



nýr stigi útlit

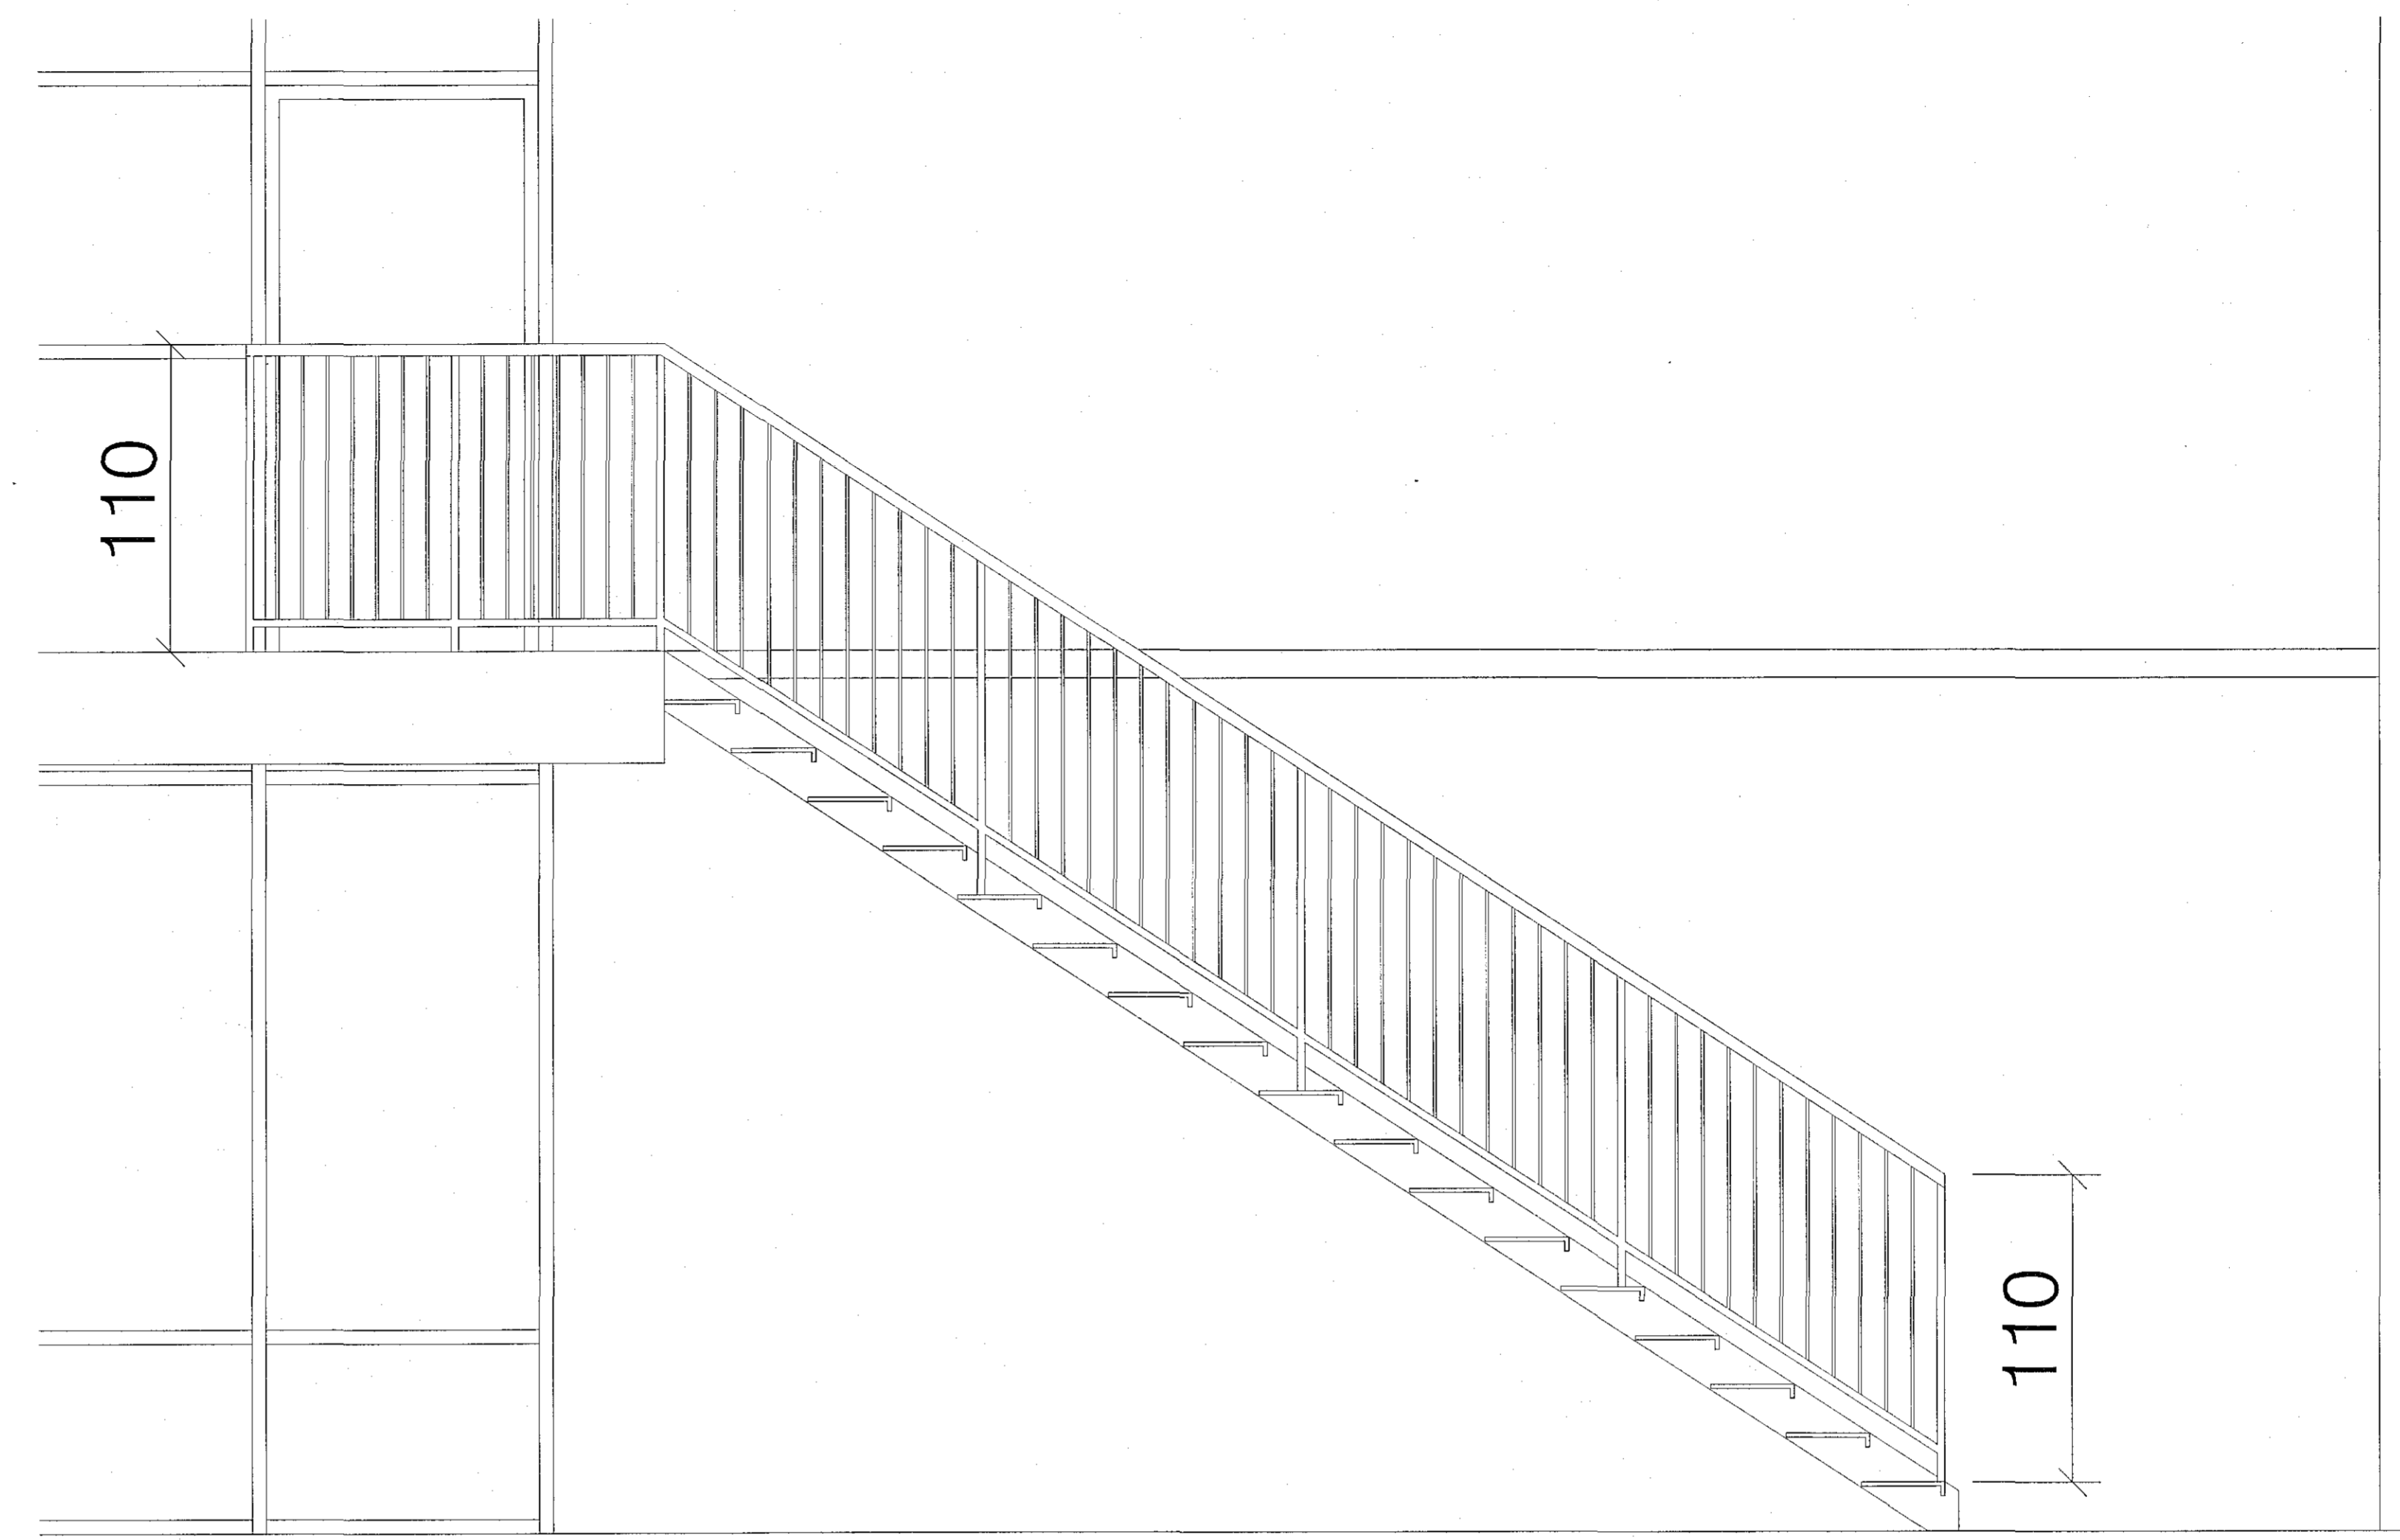

nýtt útlit vestur gafi með stiga.

stigi tillaga.
allt galvanhúðað
öll mál takist á staðnum
fyrir smíði

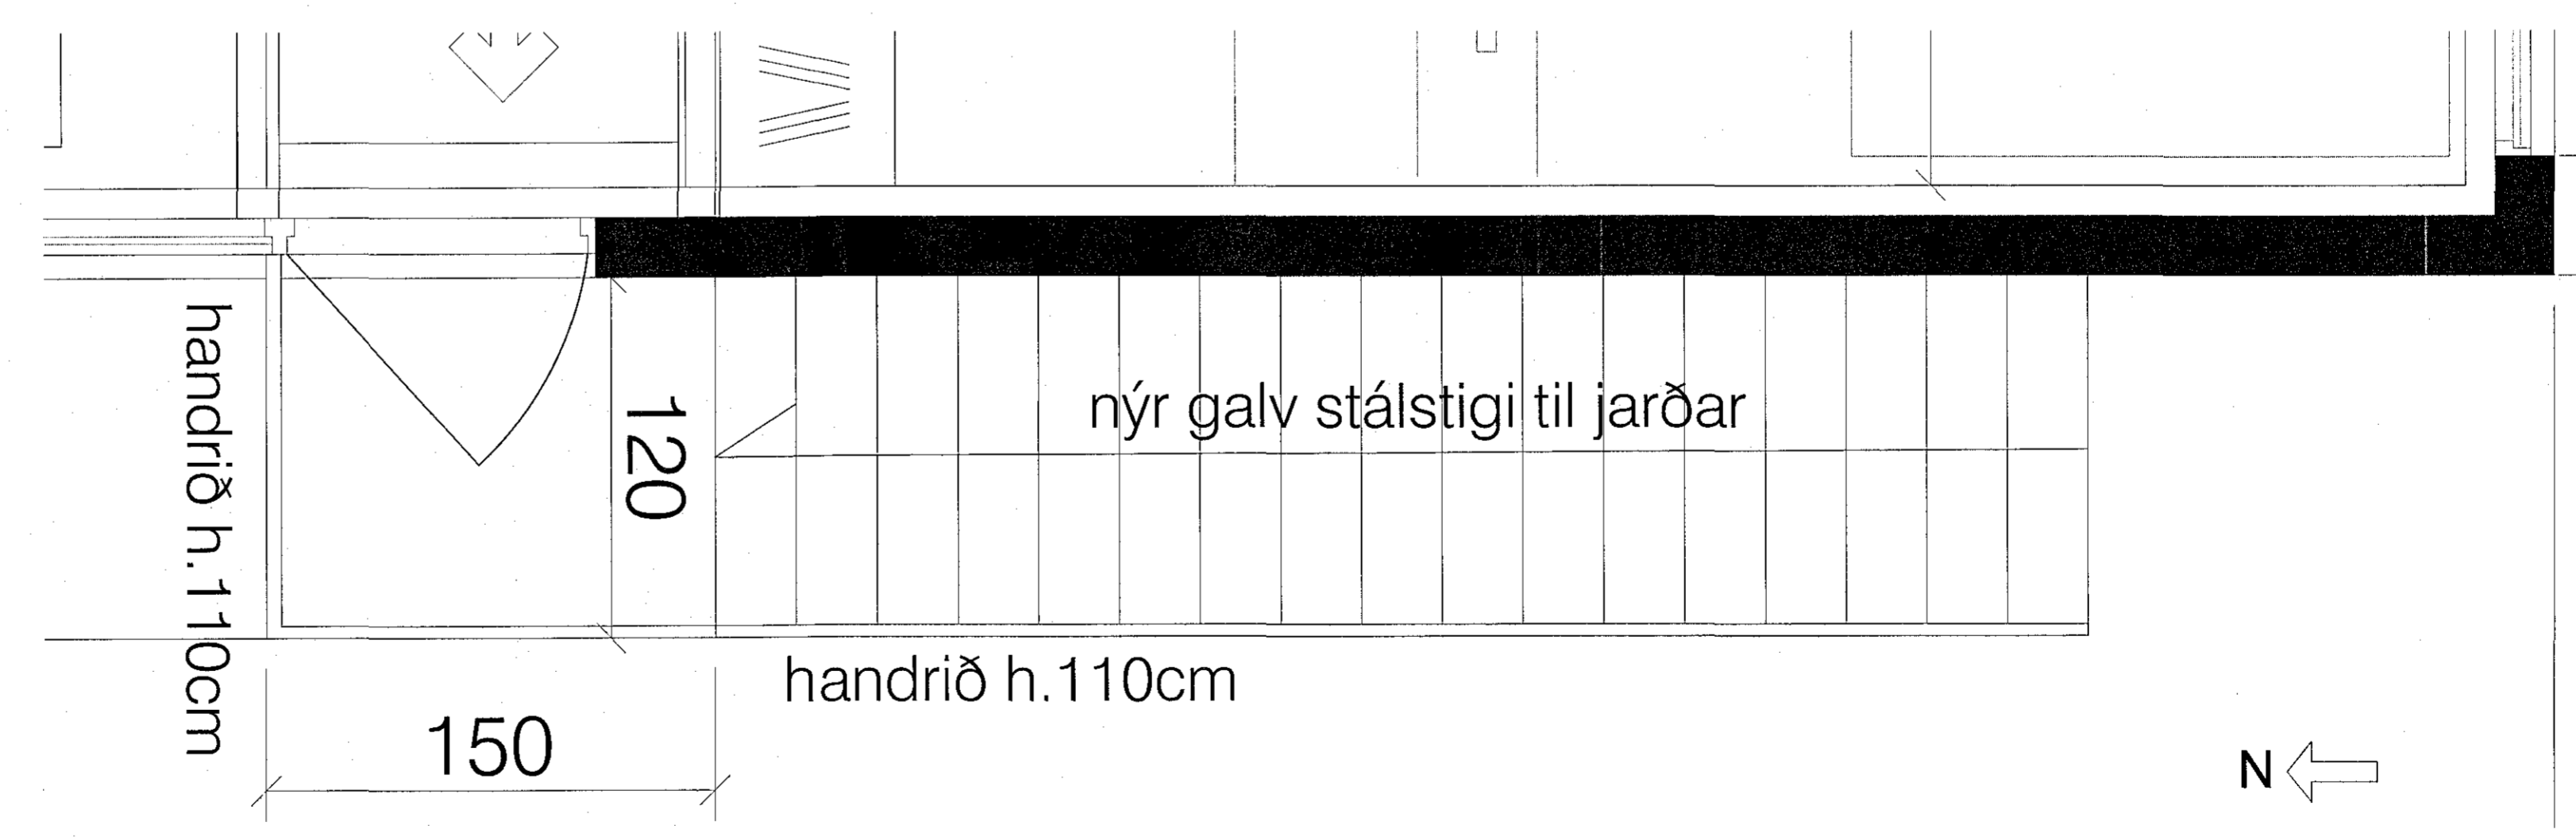

stigi grunnmynd

skýringar:

yfirlitsmynd:

verkhætti: **Dalshraun 13**
útleiguherbergi 2 hæð

verkhúti: **stigi við gafi**

mkv.:	1:20
dags.:	10.9.18
hannað.:	GG
teiknað.:	GG
bláðstærð.:	A1

dags. breytinga.:


- br. (a.):
- br. (b.):
- br. (c.):
- br. (d.):
- br. (e.):
- br. (f.):
- br. (g.):
- br. (h.):
- br. (i.):

fygiskjöl:

Guðmundur Gunnlaugsson, arkitekt FAÍ
kt: 190554-3419
Teiknistofan Archus sif, Stórhöfða 17.
110 Reykjavík. s: 567 7735 gsm: 898 7894
gg@archus.is - www.archus.is

samb.:

teikn.nr.:

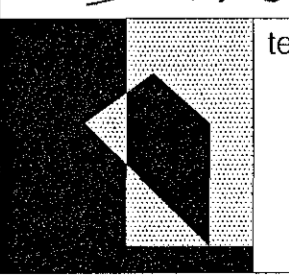

S04