



SKÝRINGAMYNDIR AF SÖKKULSKAUTI
ERU EKKI Í MÆLIKVARÐA

Samþykkt þann
19 OCT 2018
Byggingarfulltrúinn í Hafnarfirði
F.h. Sigurður Steinar Jónsson

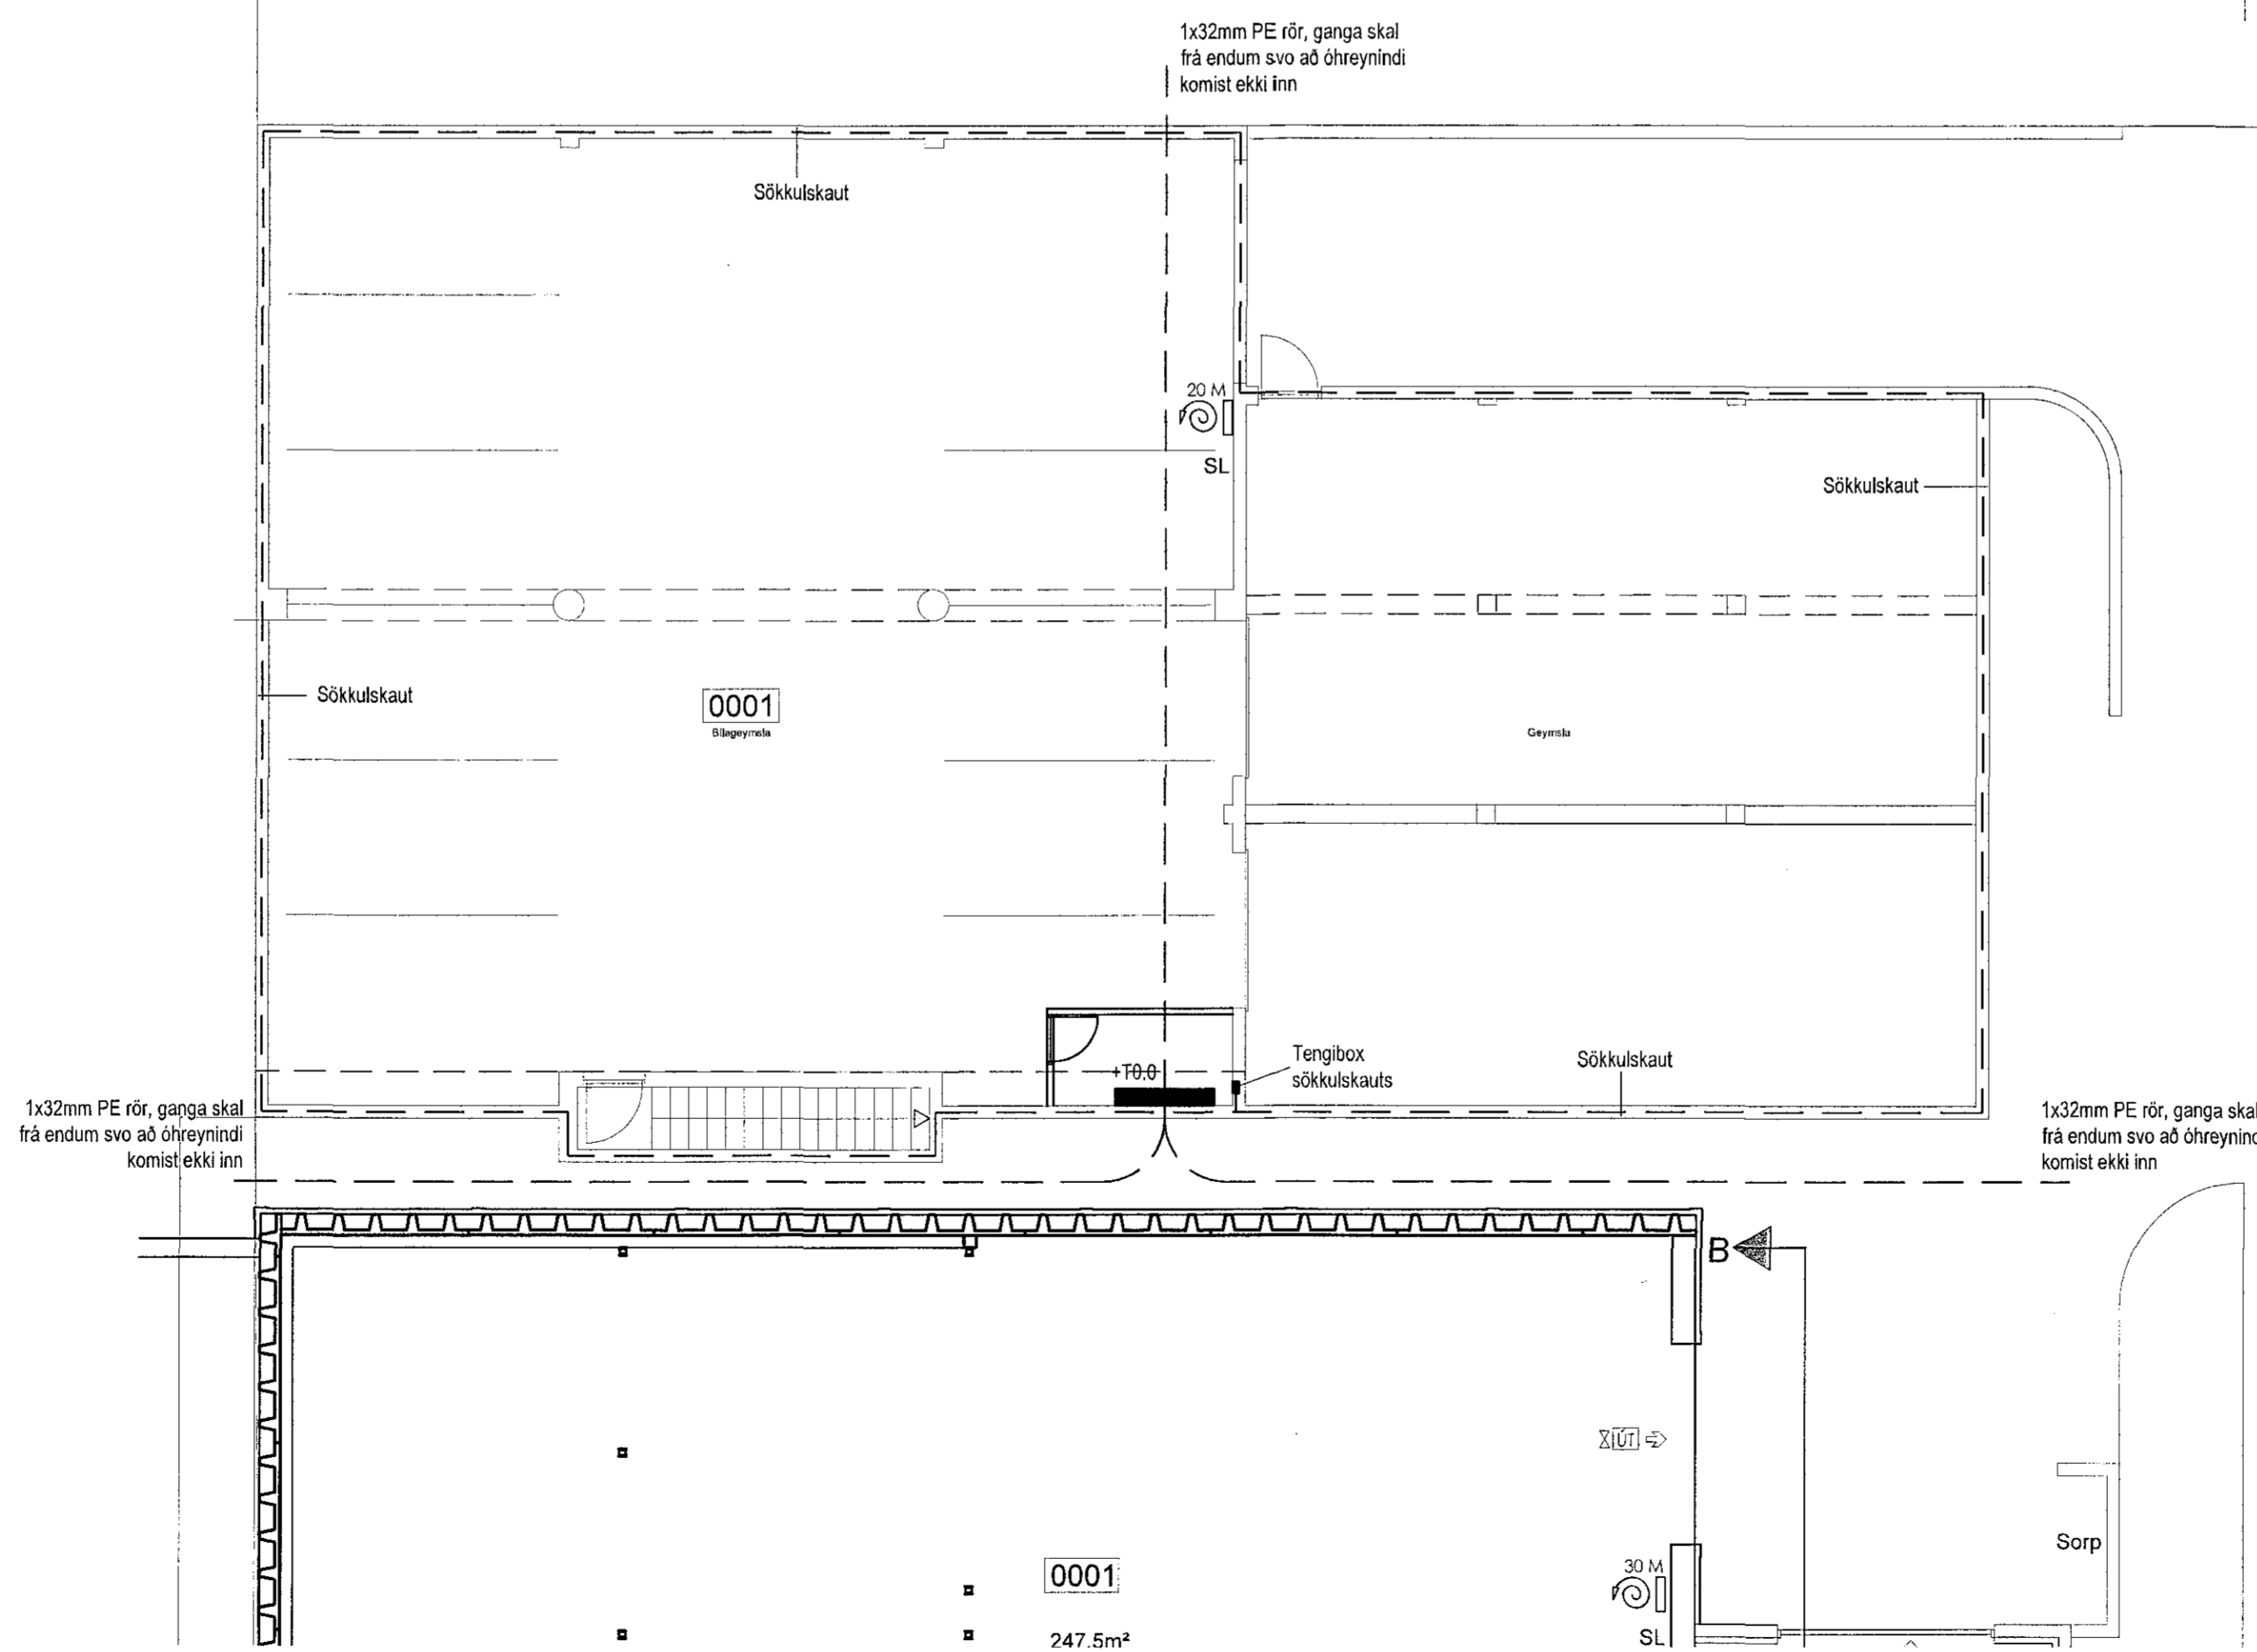

Lyklmynd:

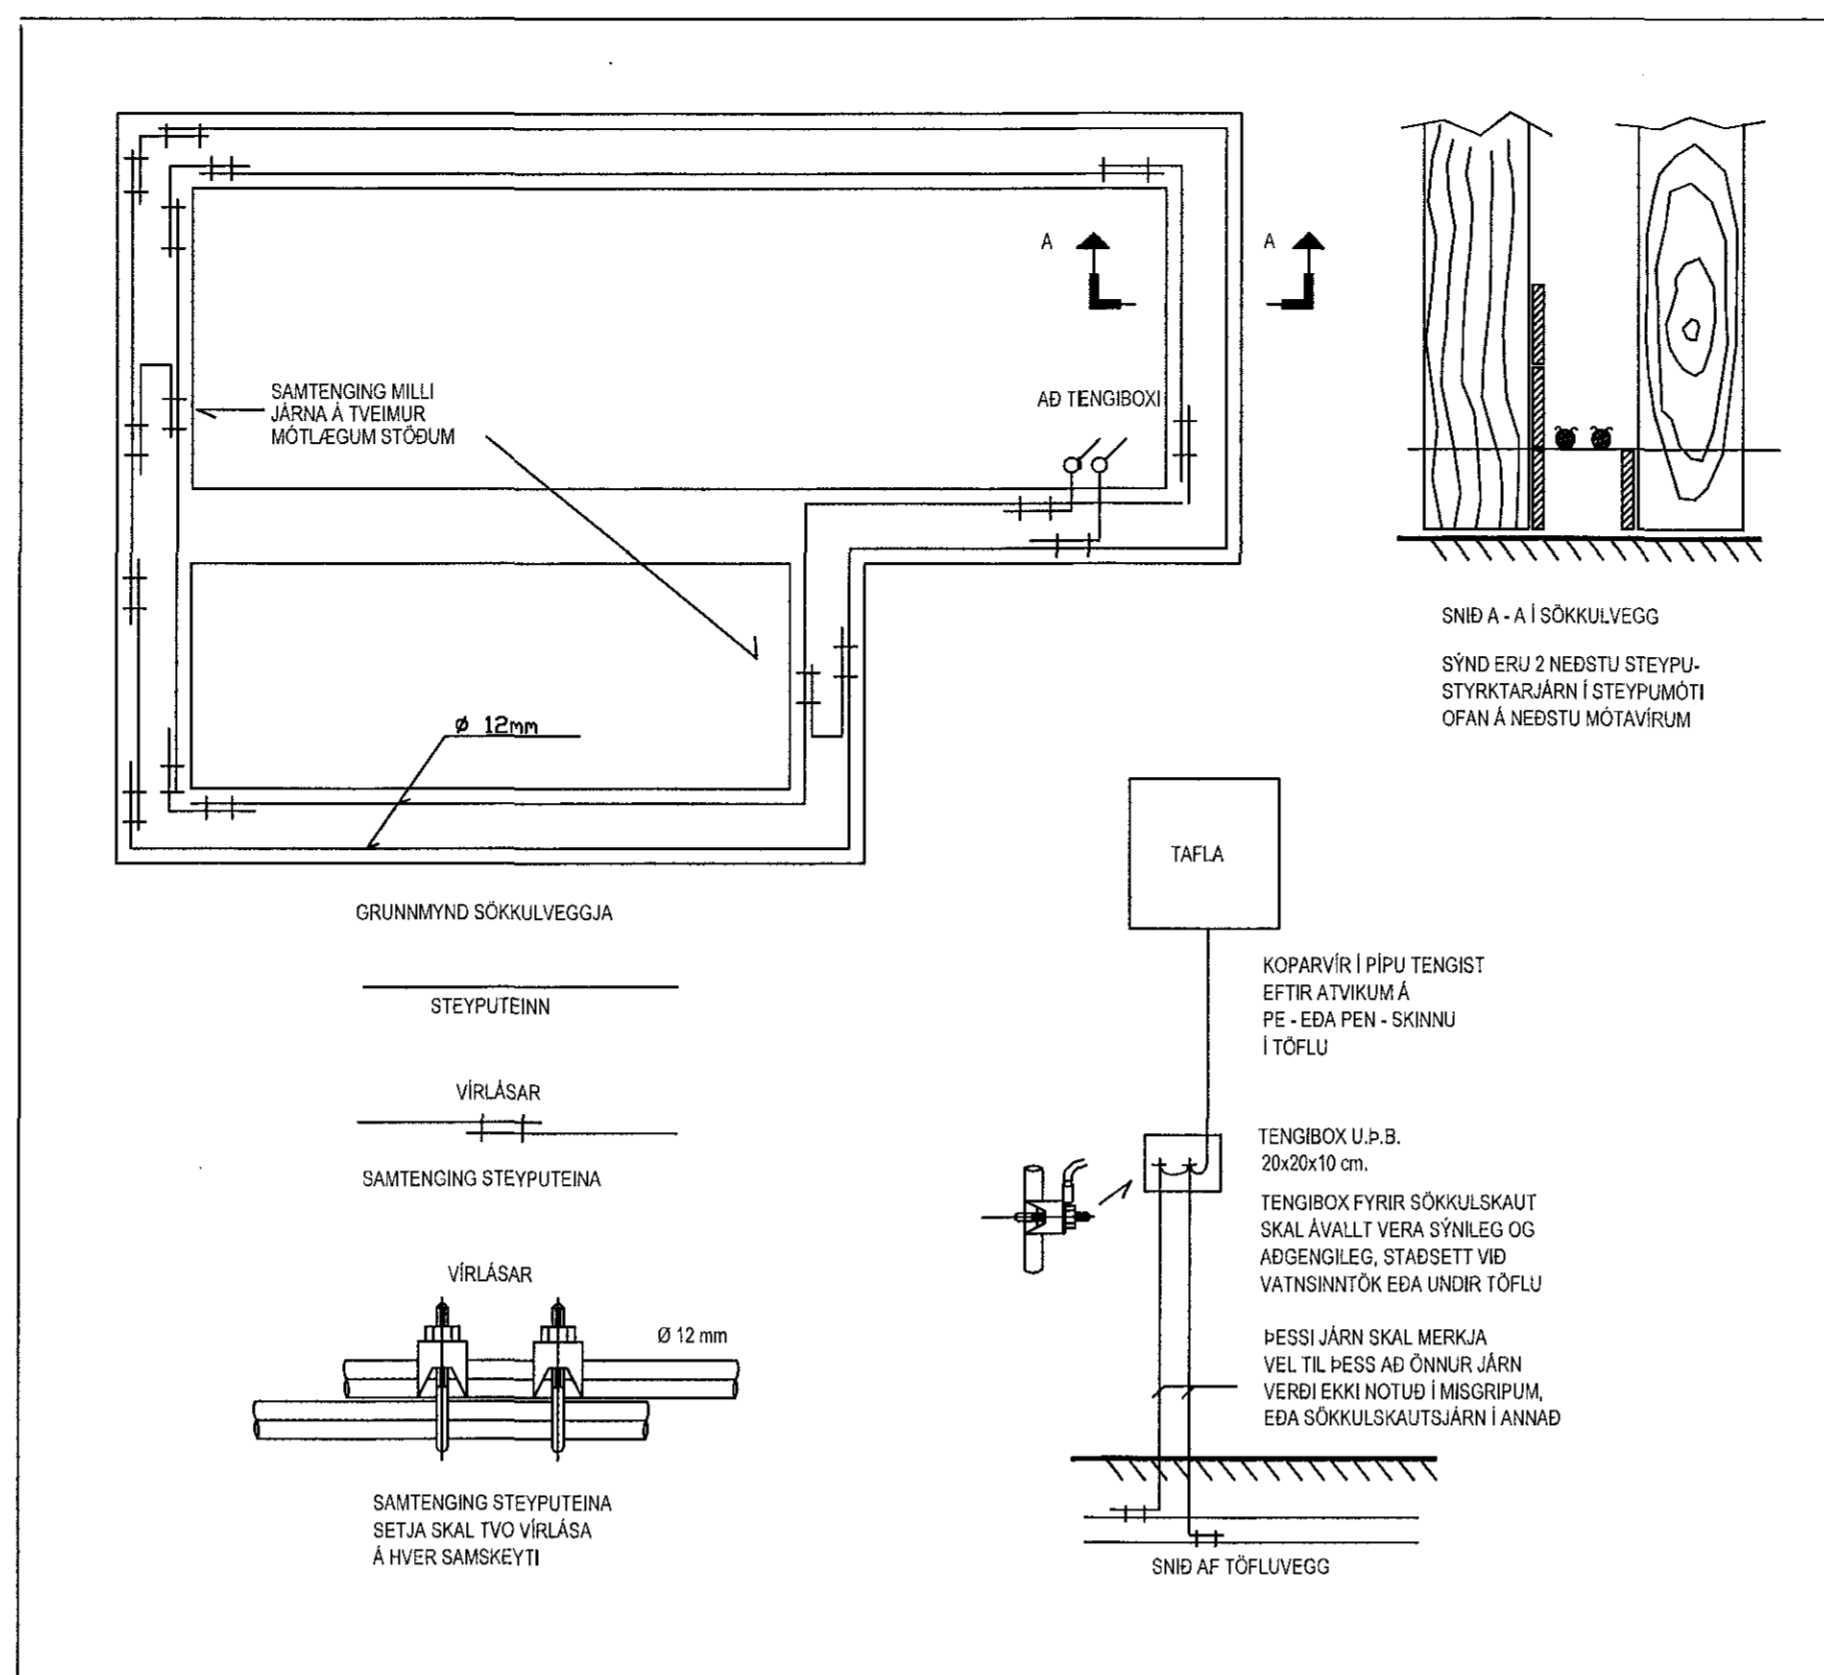

Hannað:
Agnar Sveinsson

Yfirfarir:
Vilhjálmur Ríst

Samþykkt: Vilhjálmur Ríst

Kennit. 301168-5199

Aðalfulltrúður

Br. númer | Dagselning | Skýring.

Br. númer	Dagselning	Skýring.
---	---	---
---	---	---
---	---	---
---	---	---
---	---	---

Atvinnuhúsnæði - Stækkun

Eyrartröð 4
220 Hafnarfjörður

Sökkulskaut, raflagnir í lóð

Kjallari
1:100

xx1301

A

26.9.2018

Frumt A1