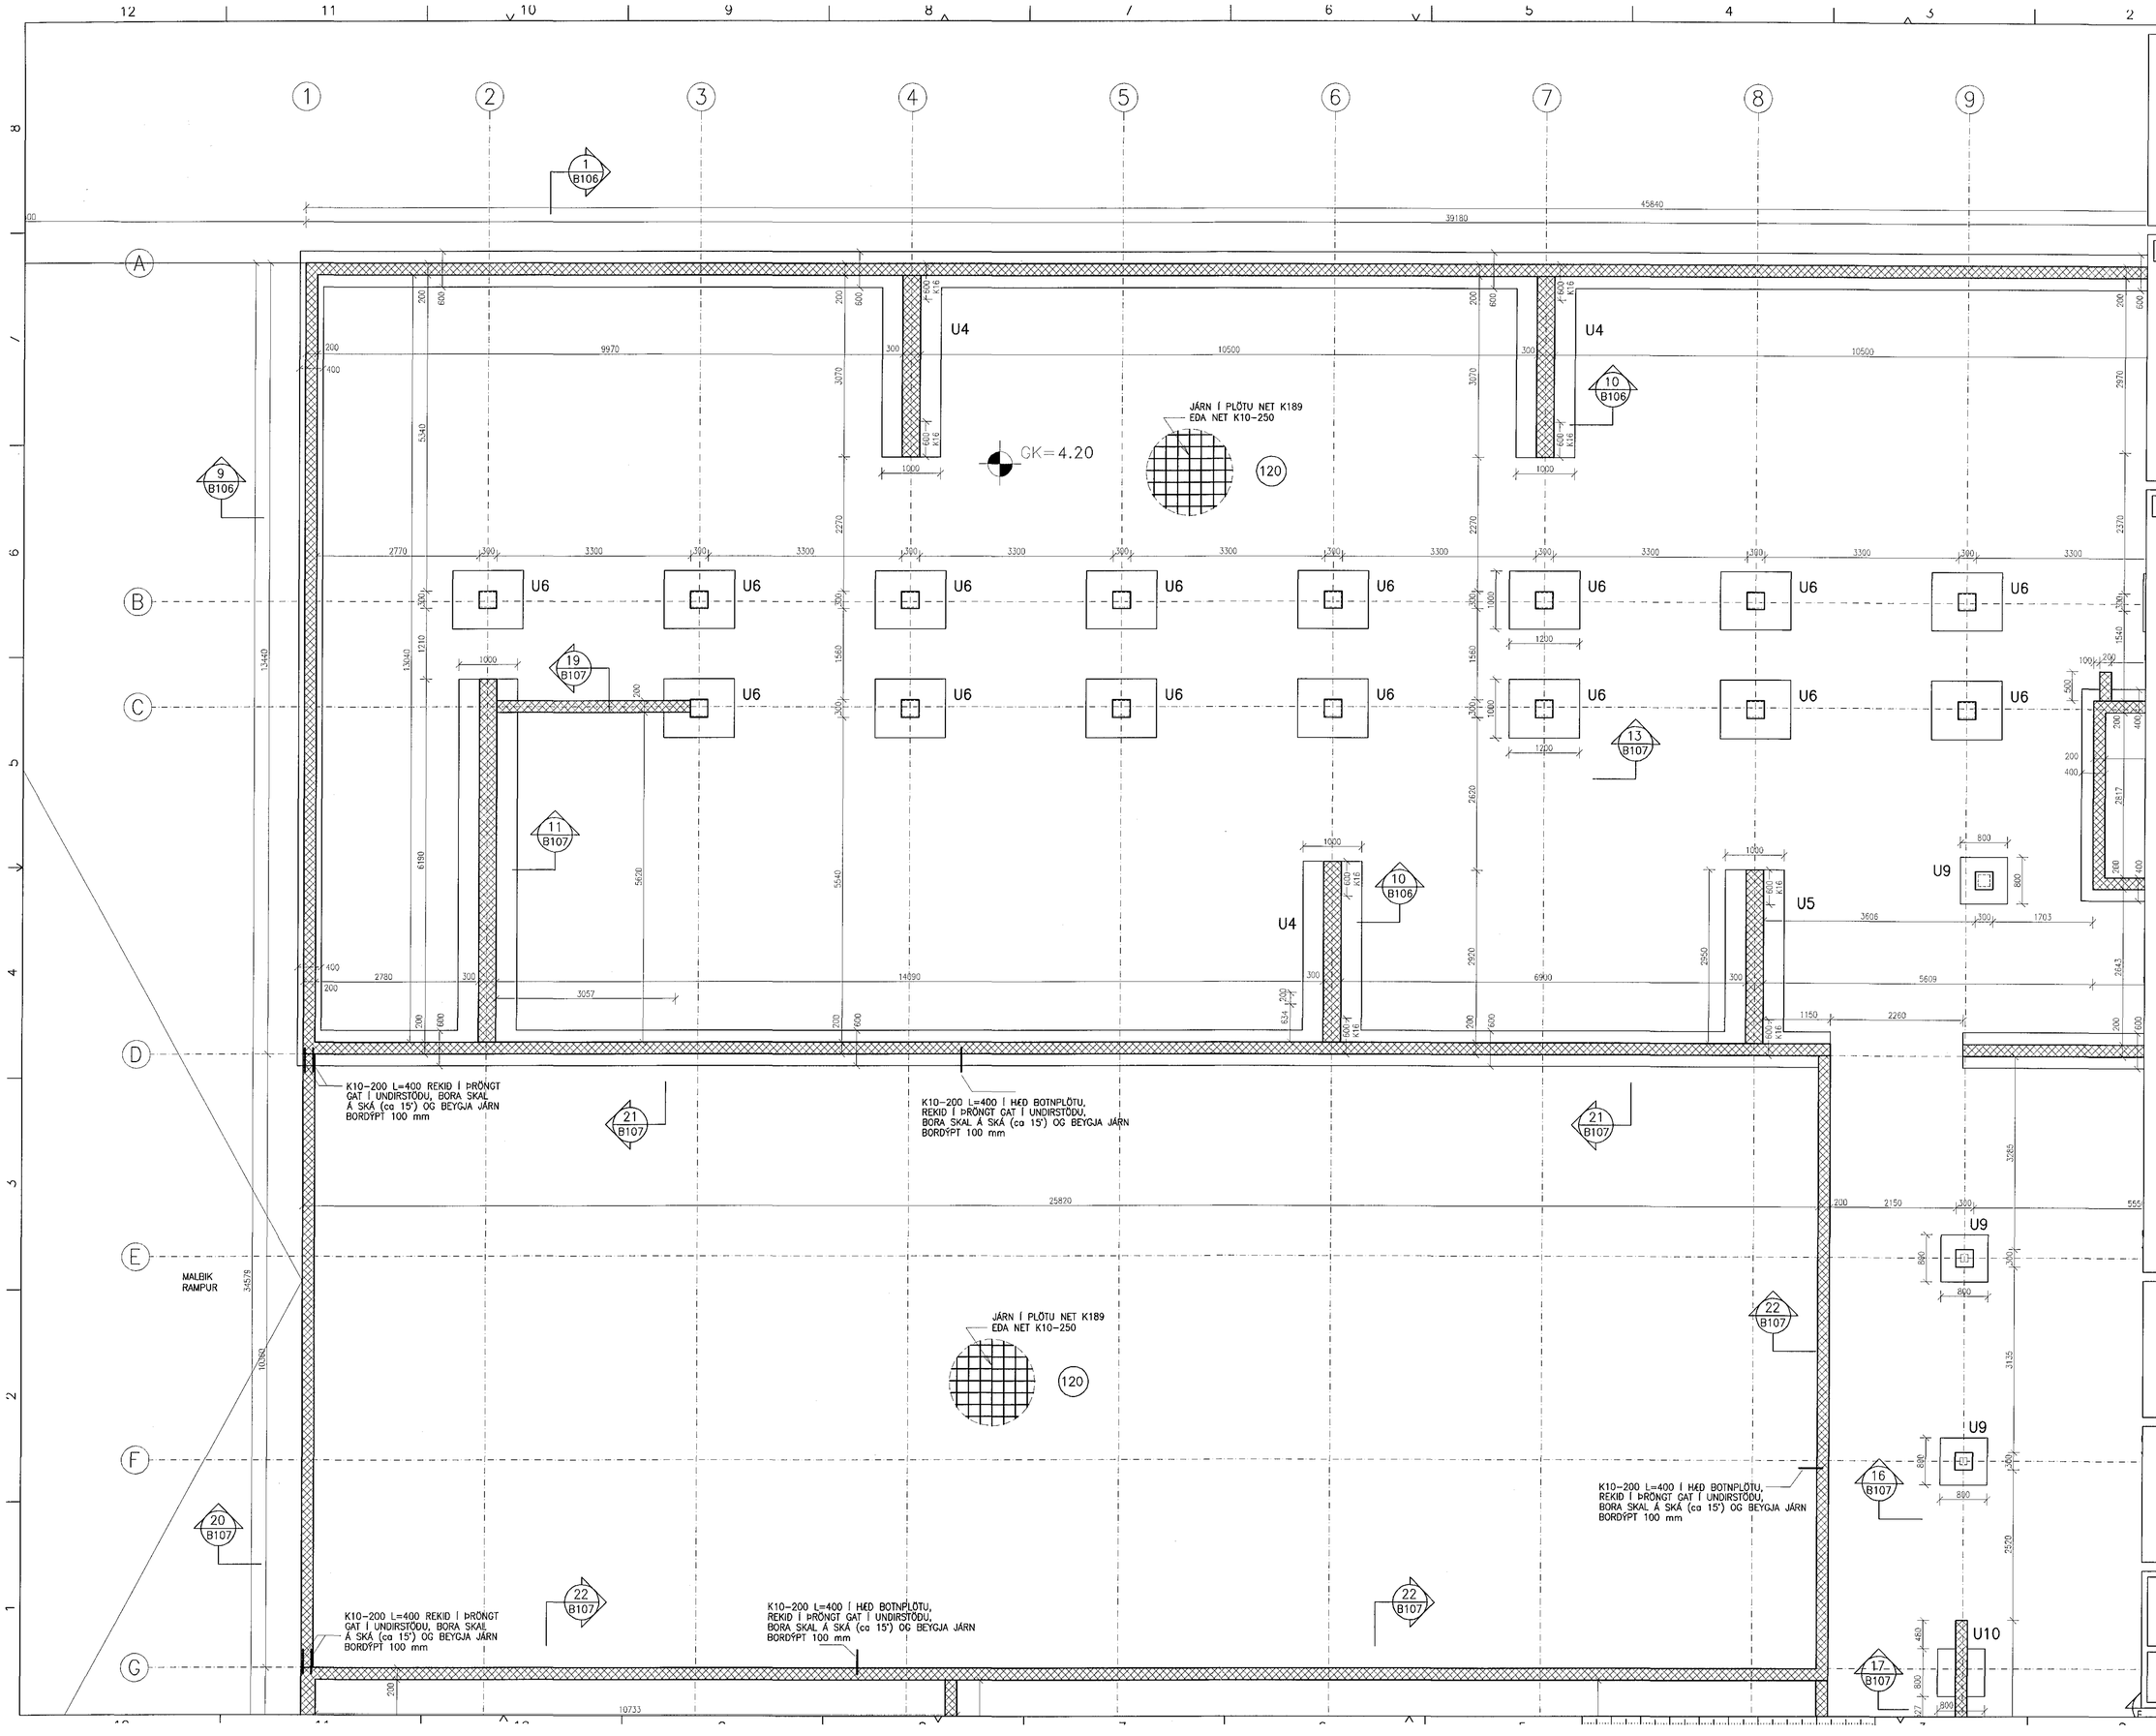

Sampykkt þann
08 NOV 2018
Byggingarfulltrúinn í Hafnarfirði
F.h. Sigurður Steinar Jónsson

NR.	DAGS.	BREYTING

SKÝRINGAR

LYKILMYND

SKÝRINGAR SJÁ TEIKN B001

ÖLL MÁL Á TEIKNINGU Í MILLIMETRUM
EKKI SKAL MÆLA UPP AF TEIKNINGUM

BATTERÍIÐ ARKITEKTAR

ADALHÖNNUDIR :
JÓN ÓLAFUR ÓLAFSSON 090658-4099
SIGURDUR EINARSSON 110457-2789
SIGURDUR HARDARSON 030446-3999

7/11 '18
SÆMUNDUR EIRÍKSSON 261249-2949

FORNUBÚÐIR
EIGNARHALDSFÉLAG EHF
FORNUBÚÐIR 5
220 HAFNARFJÖRDUR

KLÖPP

KLÖPP ARKITEKTAR-VERKFRÆÐINGAR EHF
NETHYL 2E, 110 REYKJAVÍK
SÍMI 577 2277, 699 7747 - klopp@simnet.is

HEITI TEIKN. GÁMAPLAN
UNDIRSTÖÐUR GRUNNMYND

MÆLIKVARÐI	1:50	DAGS.	NÓV 2018
TEIKNING	B 104	VERK	V 17-601
BREYTING		YFIRFARIÐ	S.E.