


GRUNNMYND - STEINSTEYPTIR BURÐARVEGGIR 2.HÆÐ
1:50 (A1)

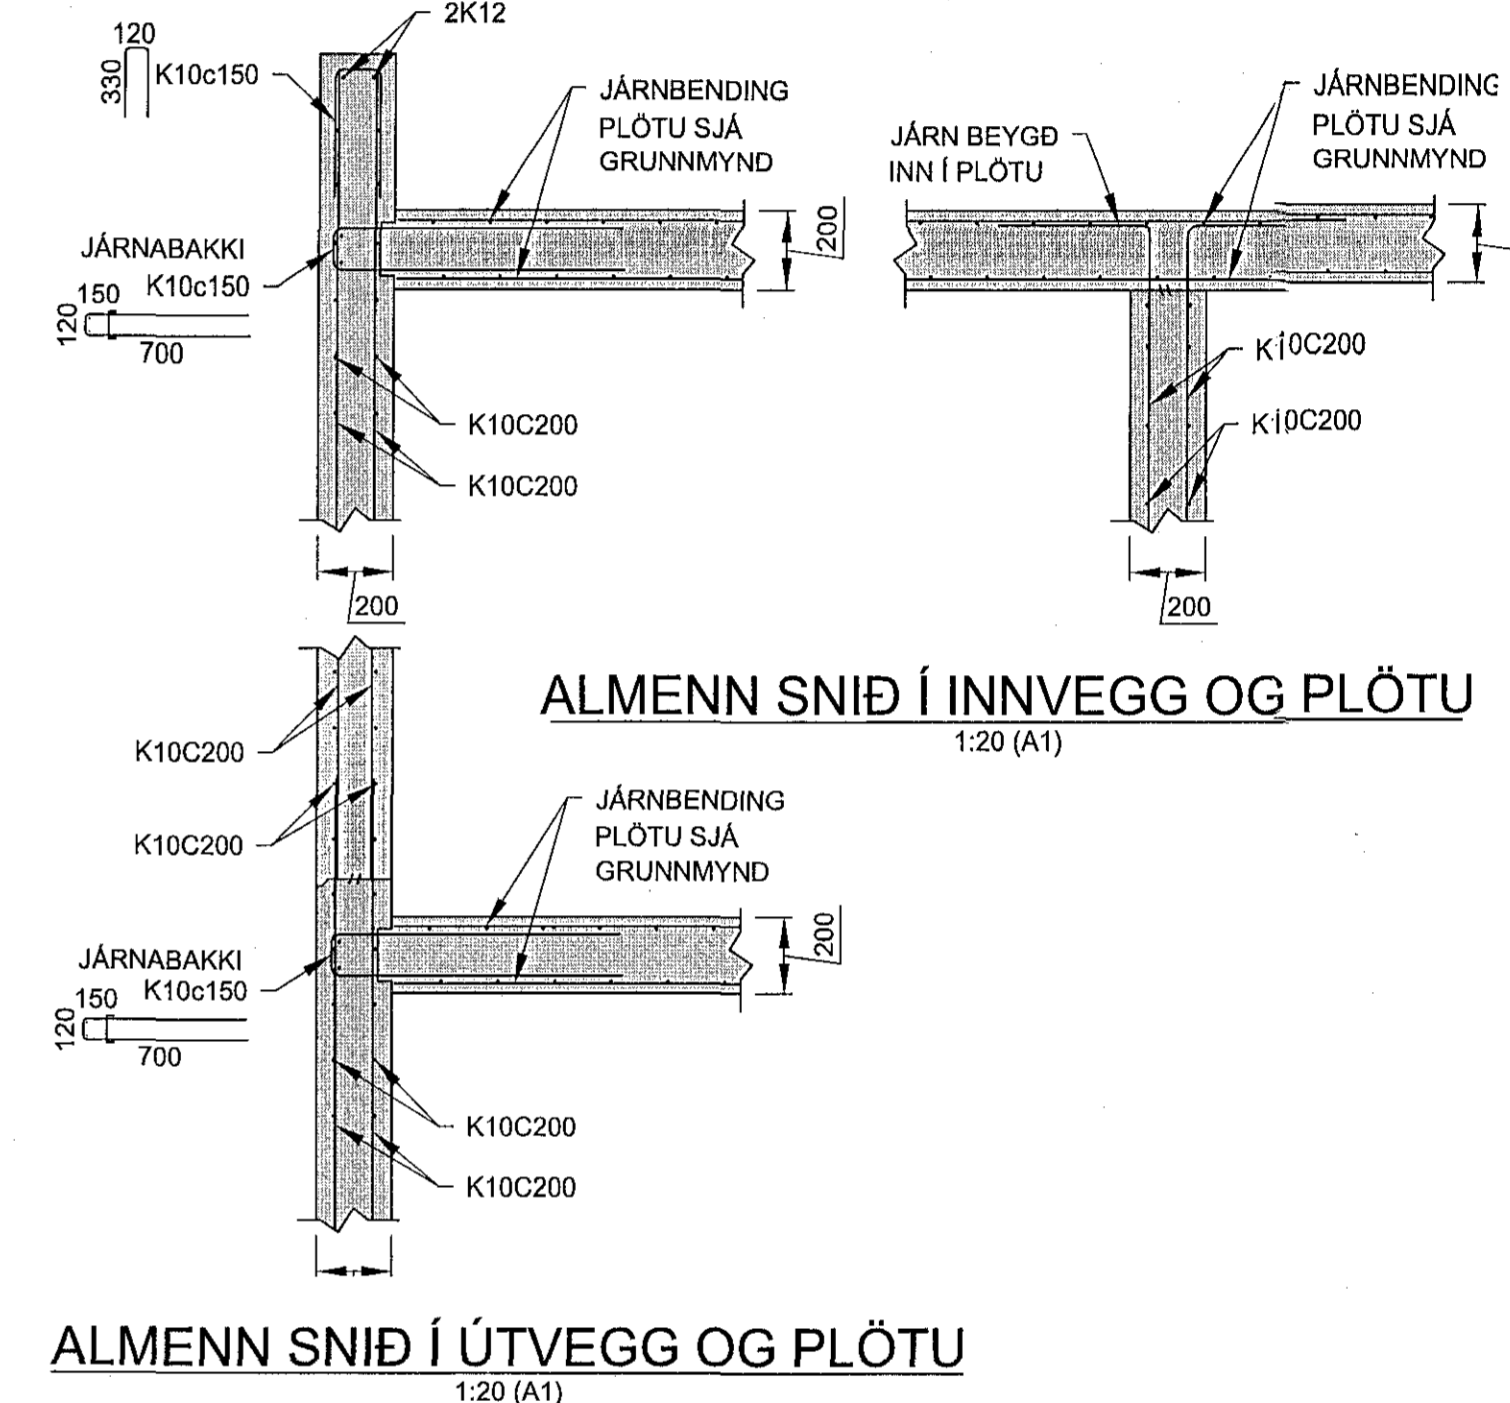

MÁLSETNINGAR OG HÆÐARKÓTAR
SJÁ STEYPUÞEIKNINGAR ARKITEKTS.

Elin G. Gunnlaugsdóttir
Kr. 011264-3449 - arkitekt
Elin Gunnlaugsdóttir

HÁDEGISSKARÐ 17-19 - HAFNARFIRÐI		Mkv.	1:50 1:20
STEINSTEYPTIR BURÐARVEGGIR 2.HÆÐ		Hannað	EV
		Teiknað	EV
Dags.	27.OKT.2018	Blað	- AF - Nr. B007
Áritun aðalhönnuðar Eyjólfur Valgarðsson Kl. 280857-1189 Eyjólfur Valgarðsson Kl.280857-4169		Eytíðarúð EV	
Eyjólfur Valgarðsson Byggingateknifráðingur B.cs. Hraunryði 6 210 Garðabæ. gsm:8917257 evtraust@gmail.com			

Nr.	Dags.	Breyting	Af