



012 SNID
B005 1:20
B006
B007
B008

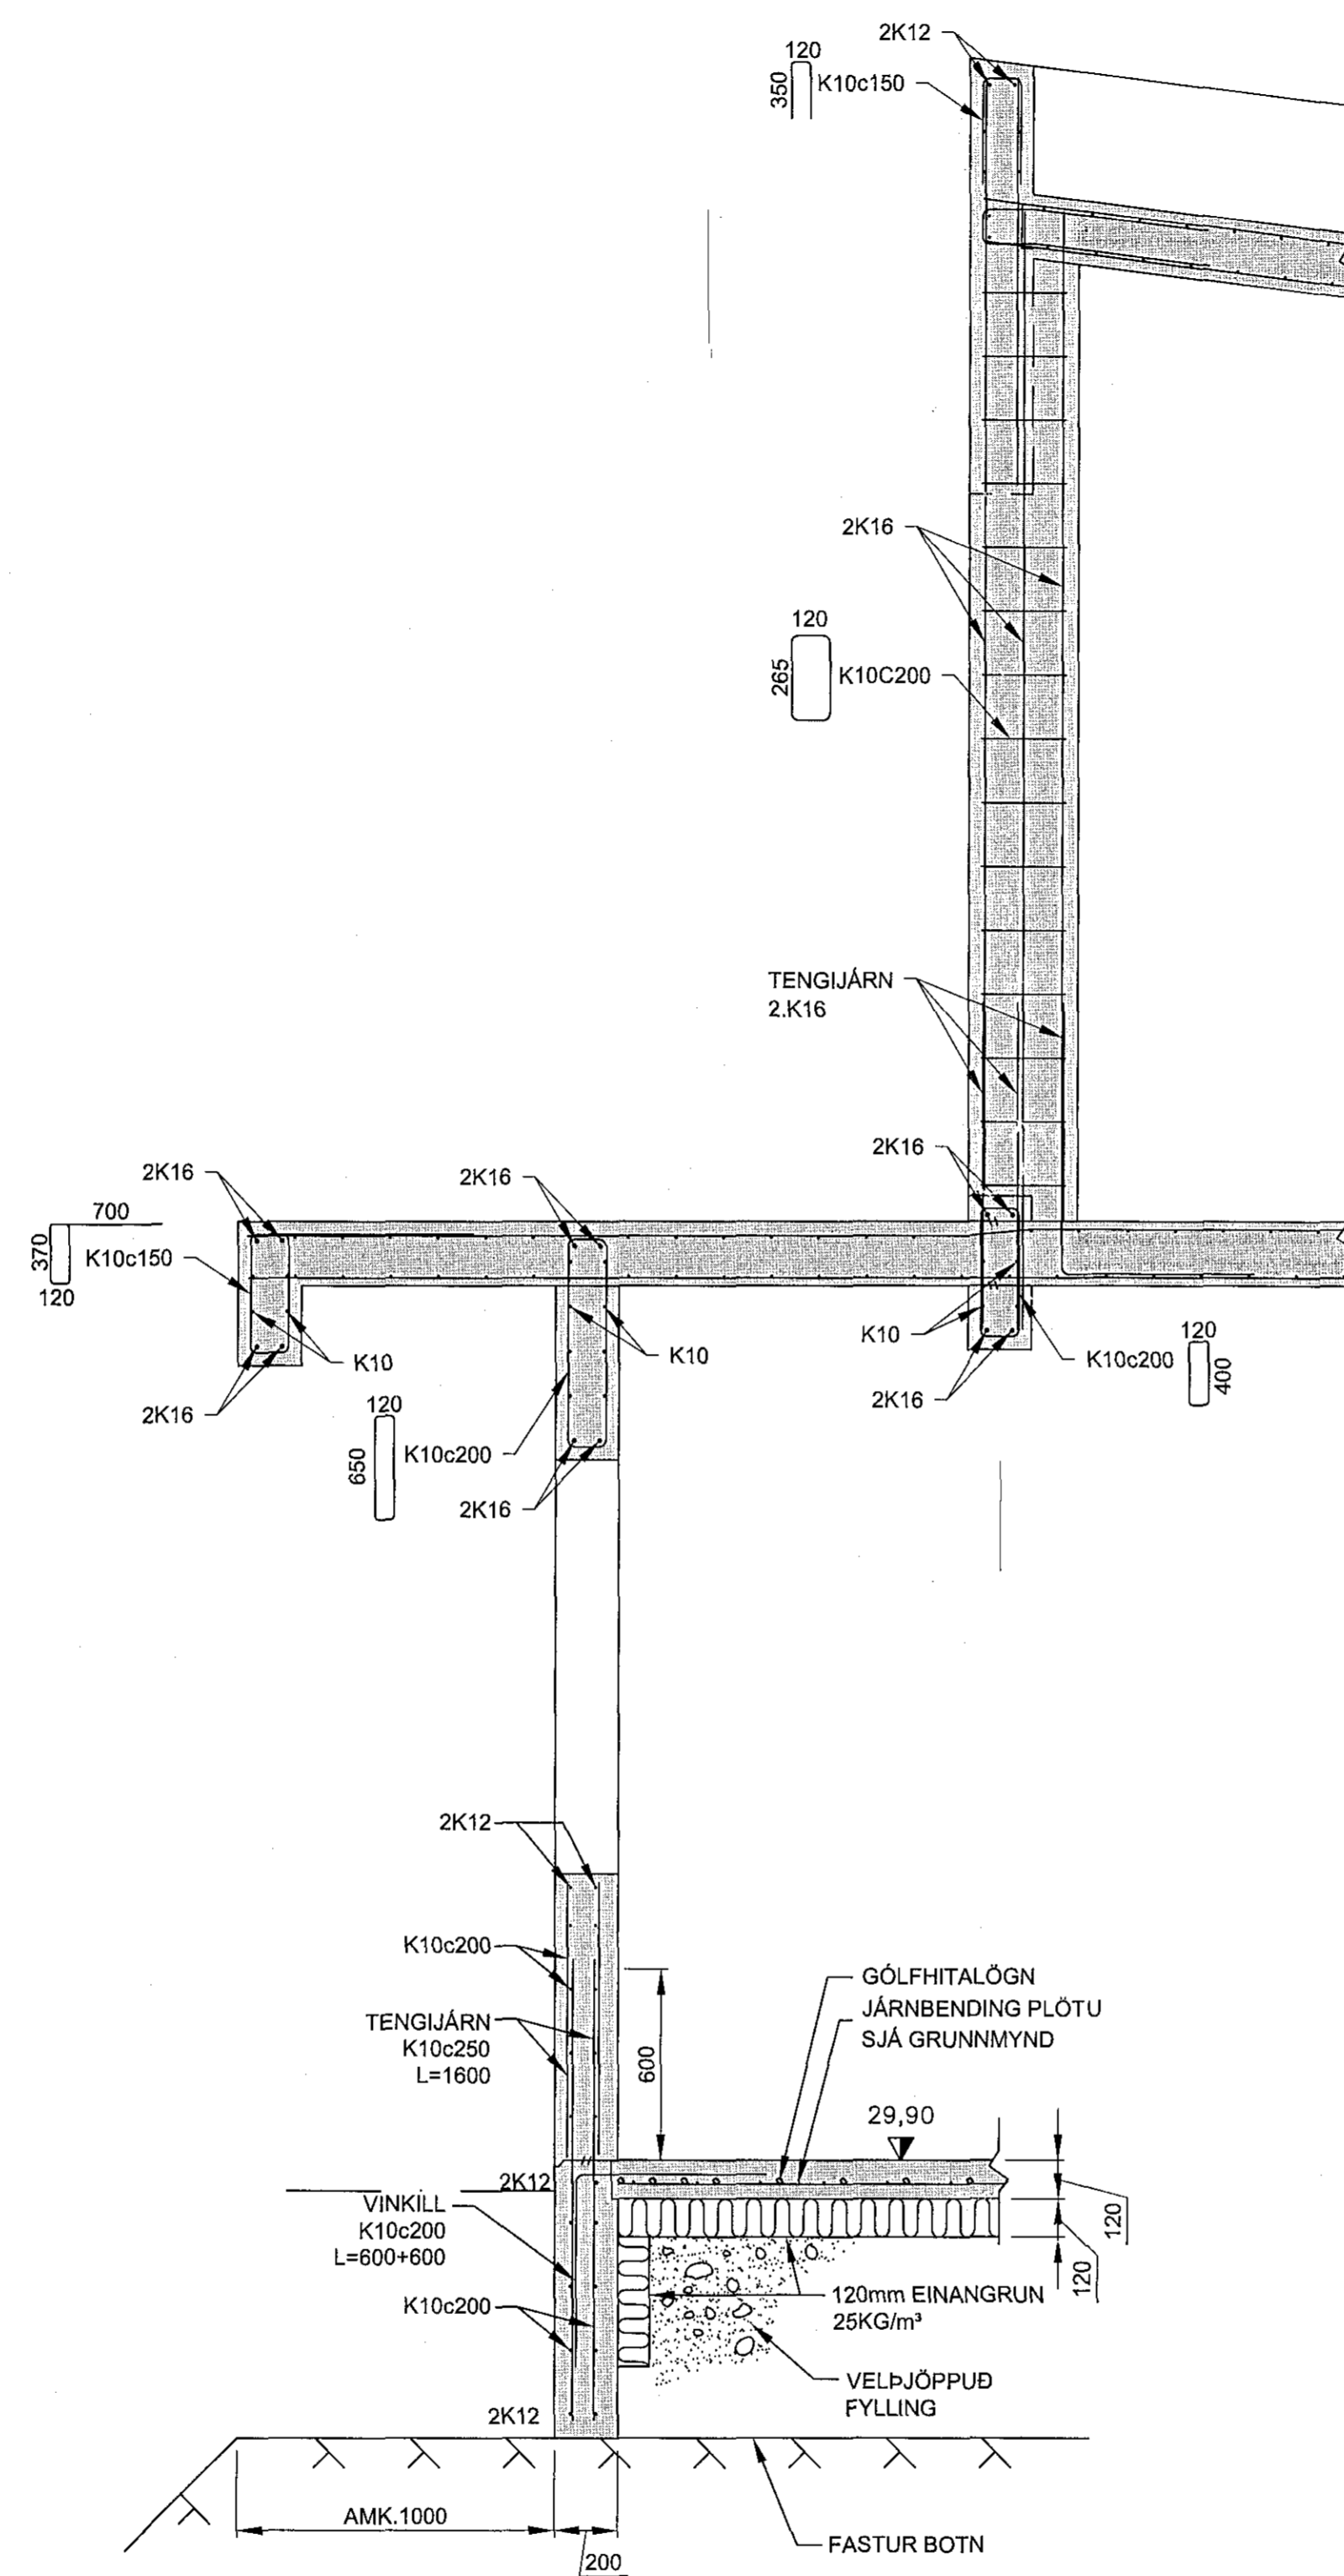

011 SNID
B005 1:20
B006
B007
B008

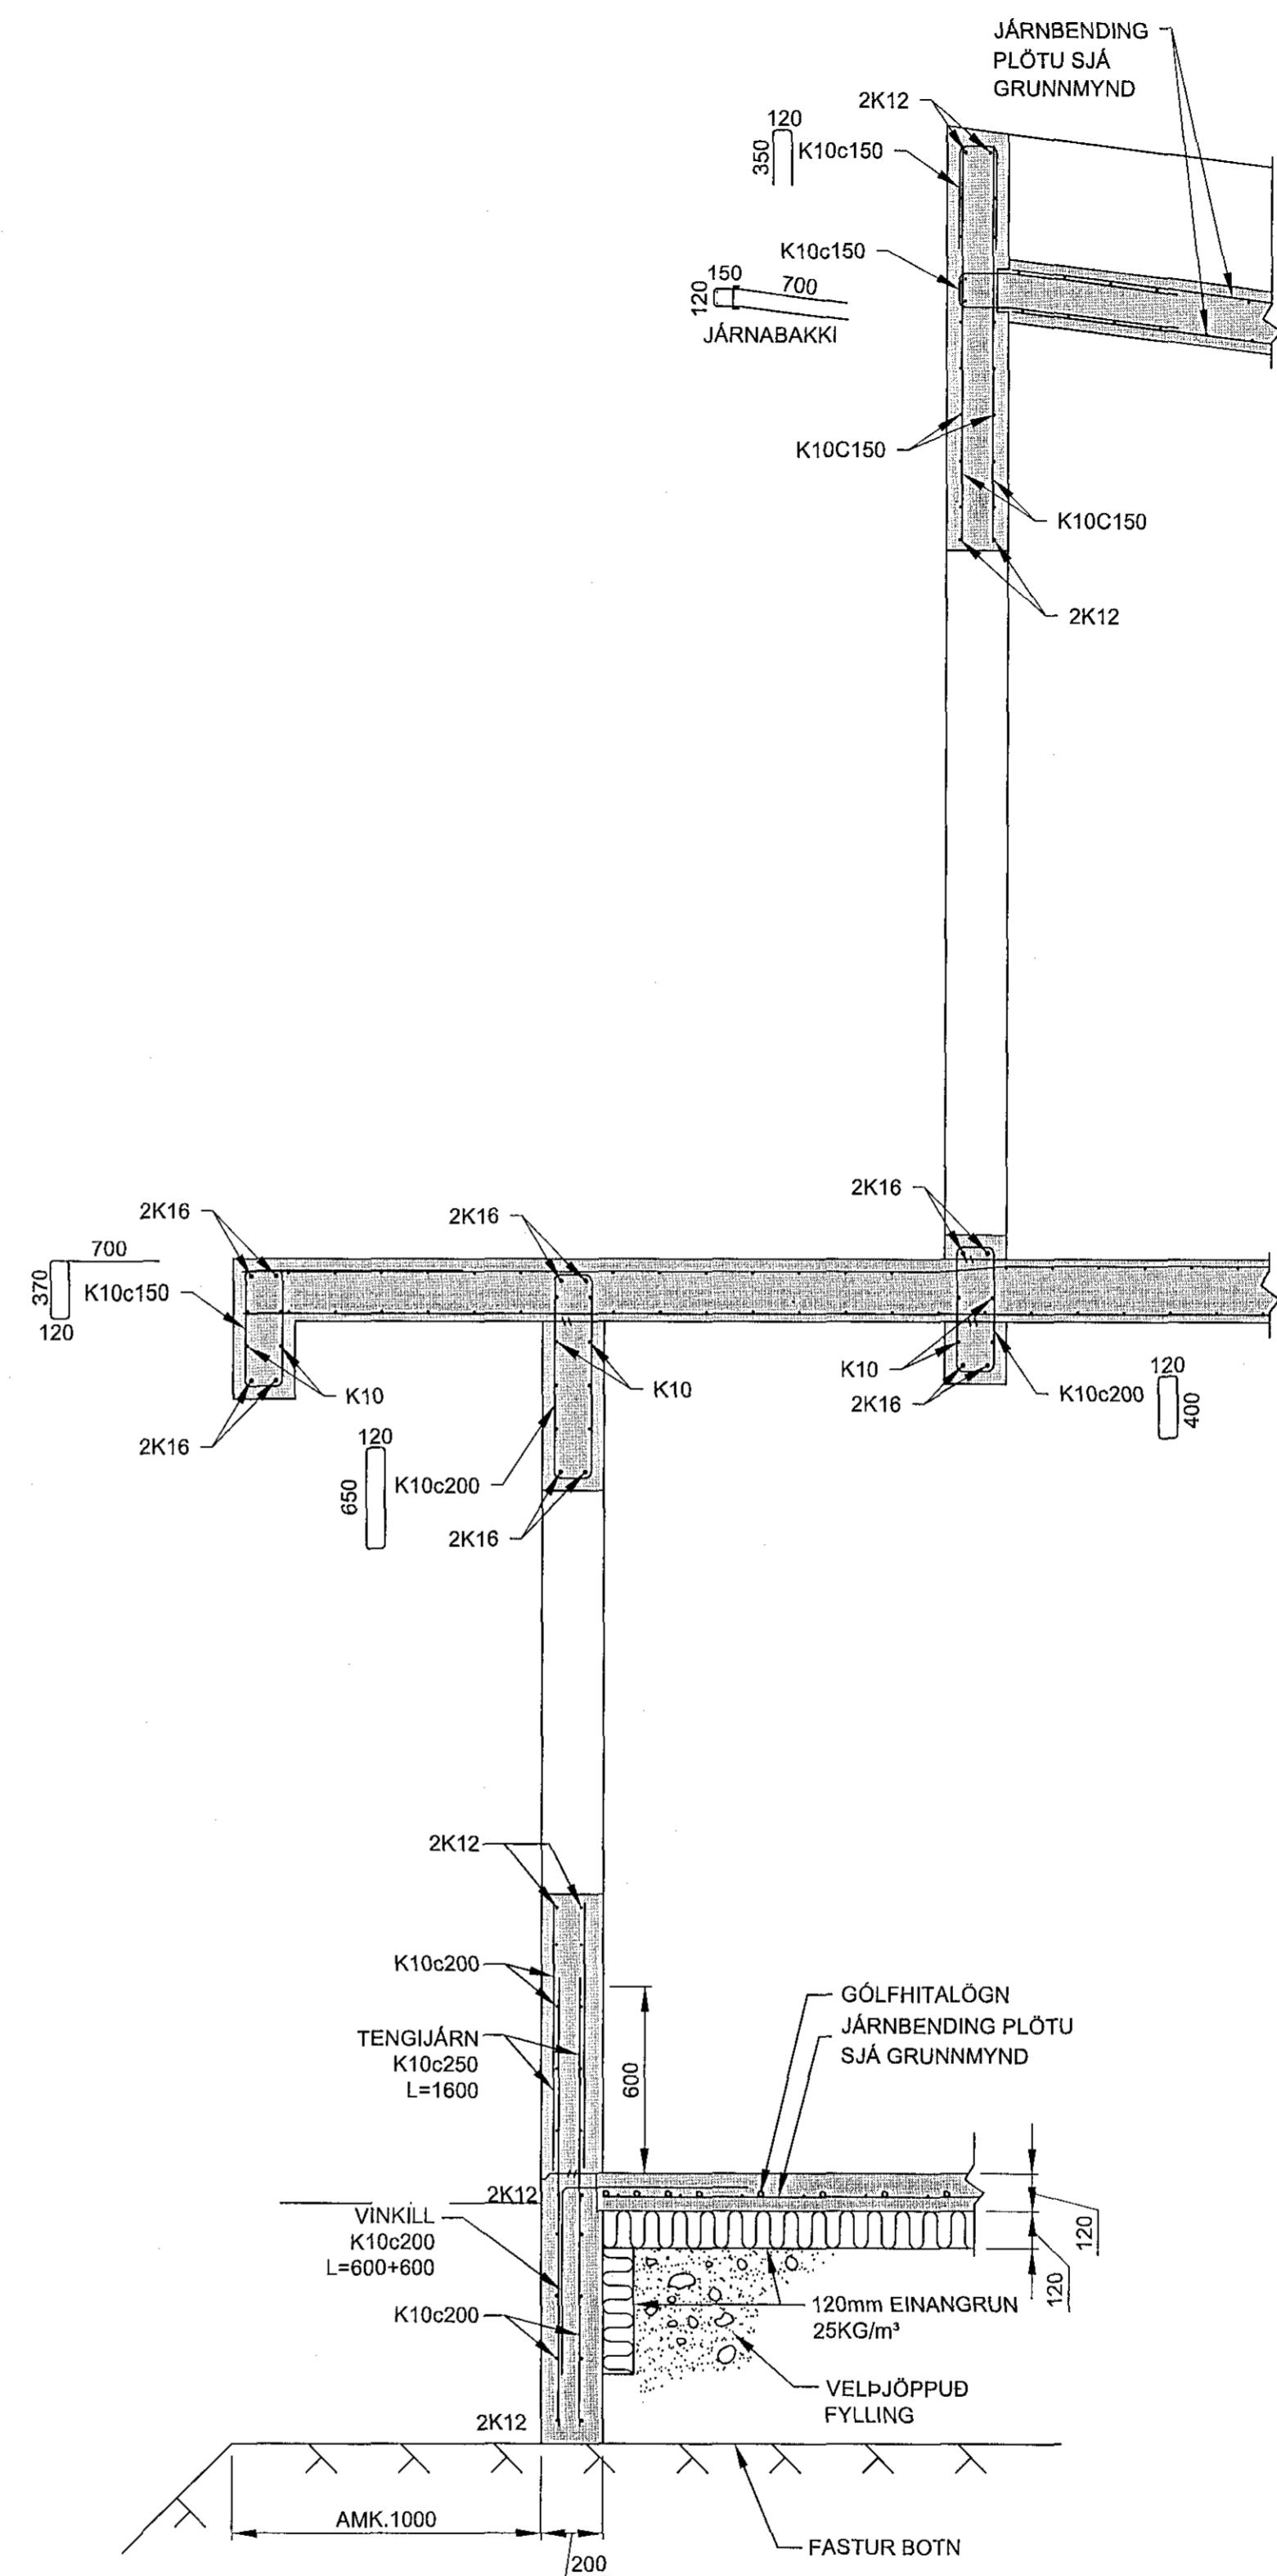

011 SNID
B005 1:20
B006
B007
B008

MÁLSETNINGAR OG HÆÐARKÓTAR
SJÁ STEYPU TEIKNINGAR ARKITEKTS.

Elín G. Gunnlaugsdóttir
Kt. 011264-3449 - arkitekti.e.
Efrak. Grundmynd

HÁDEGISSKARÐ 17-19 - HAFNARFIRÐI			
SNID	Mkv.	1:20	
	Hannað	EV	
	Teiknað	EV	
Daga: 27.OKT.2018	Blá	-AF-	Nr. B009
Áritun aðalhönnuðar		Yfirfarið	
Eyrjólfr Valgarðsson Kt. 280857-4169		Eyrjólfr Valgarðsson Byggingateknifráeðingur B.cs. Hraunprjói 6 210 Garðabás. gsm:8917257 evtraust@gmail.com	

Nr.	Dags.	Breyting	Af