



007 SNID  
B005  
B006  
B007  
B008  
1:20

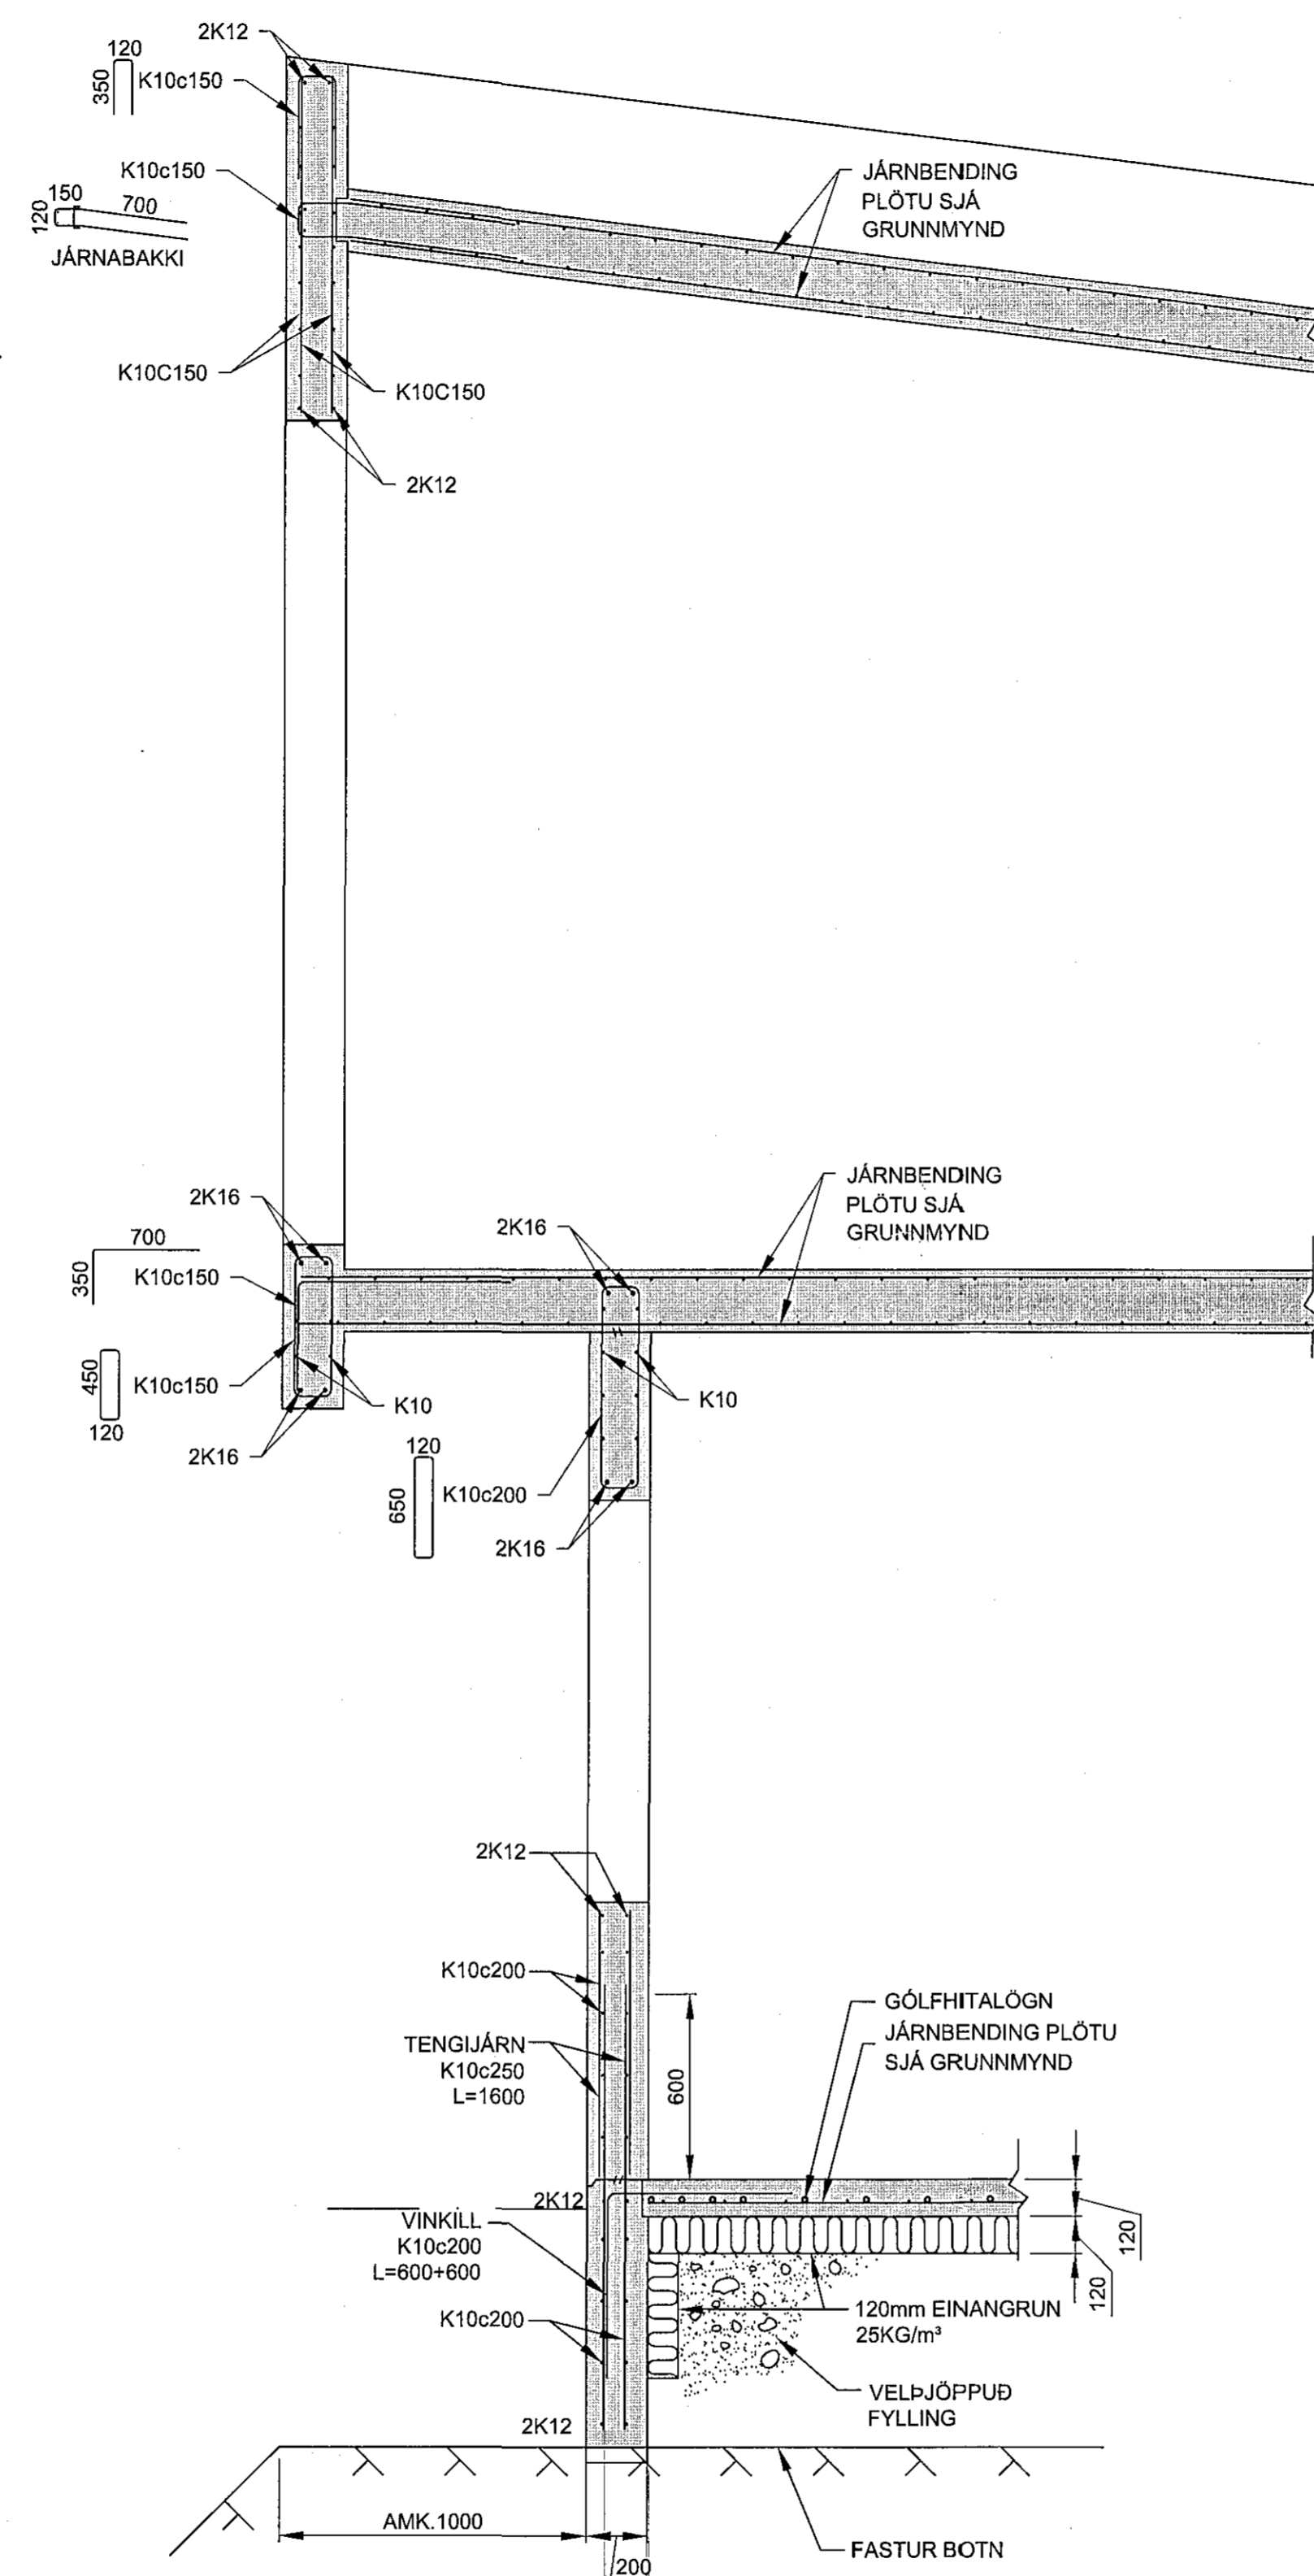

006 SNID  
B005  
B006  
B007  
B008  
1:20

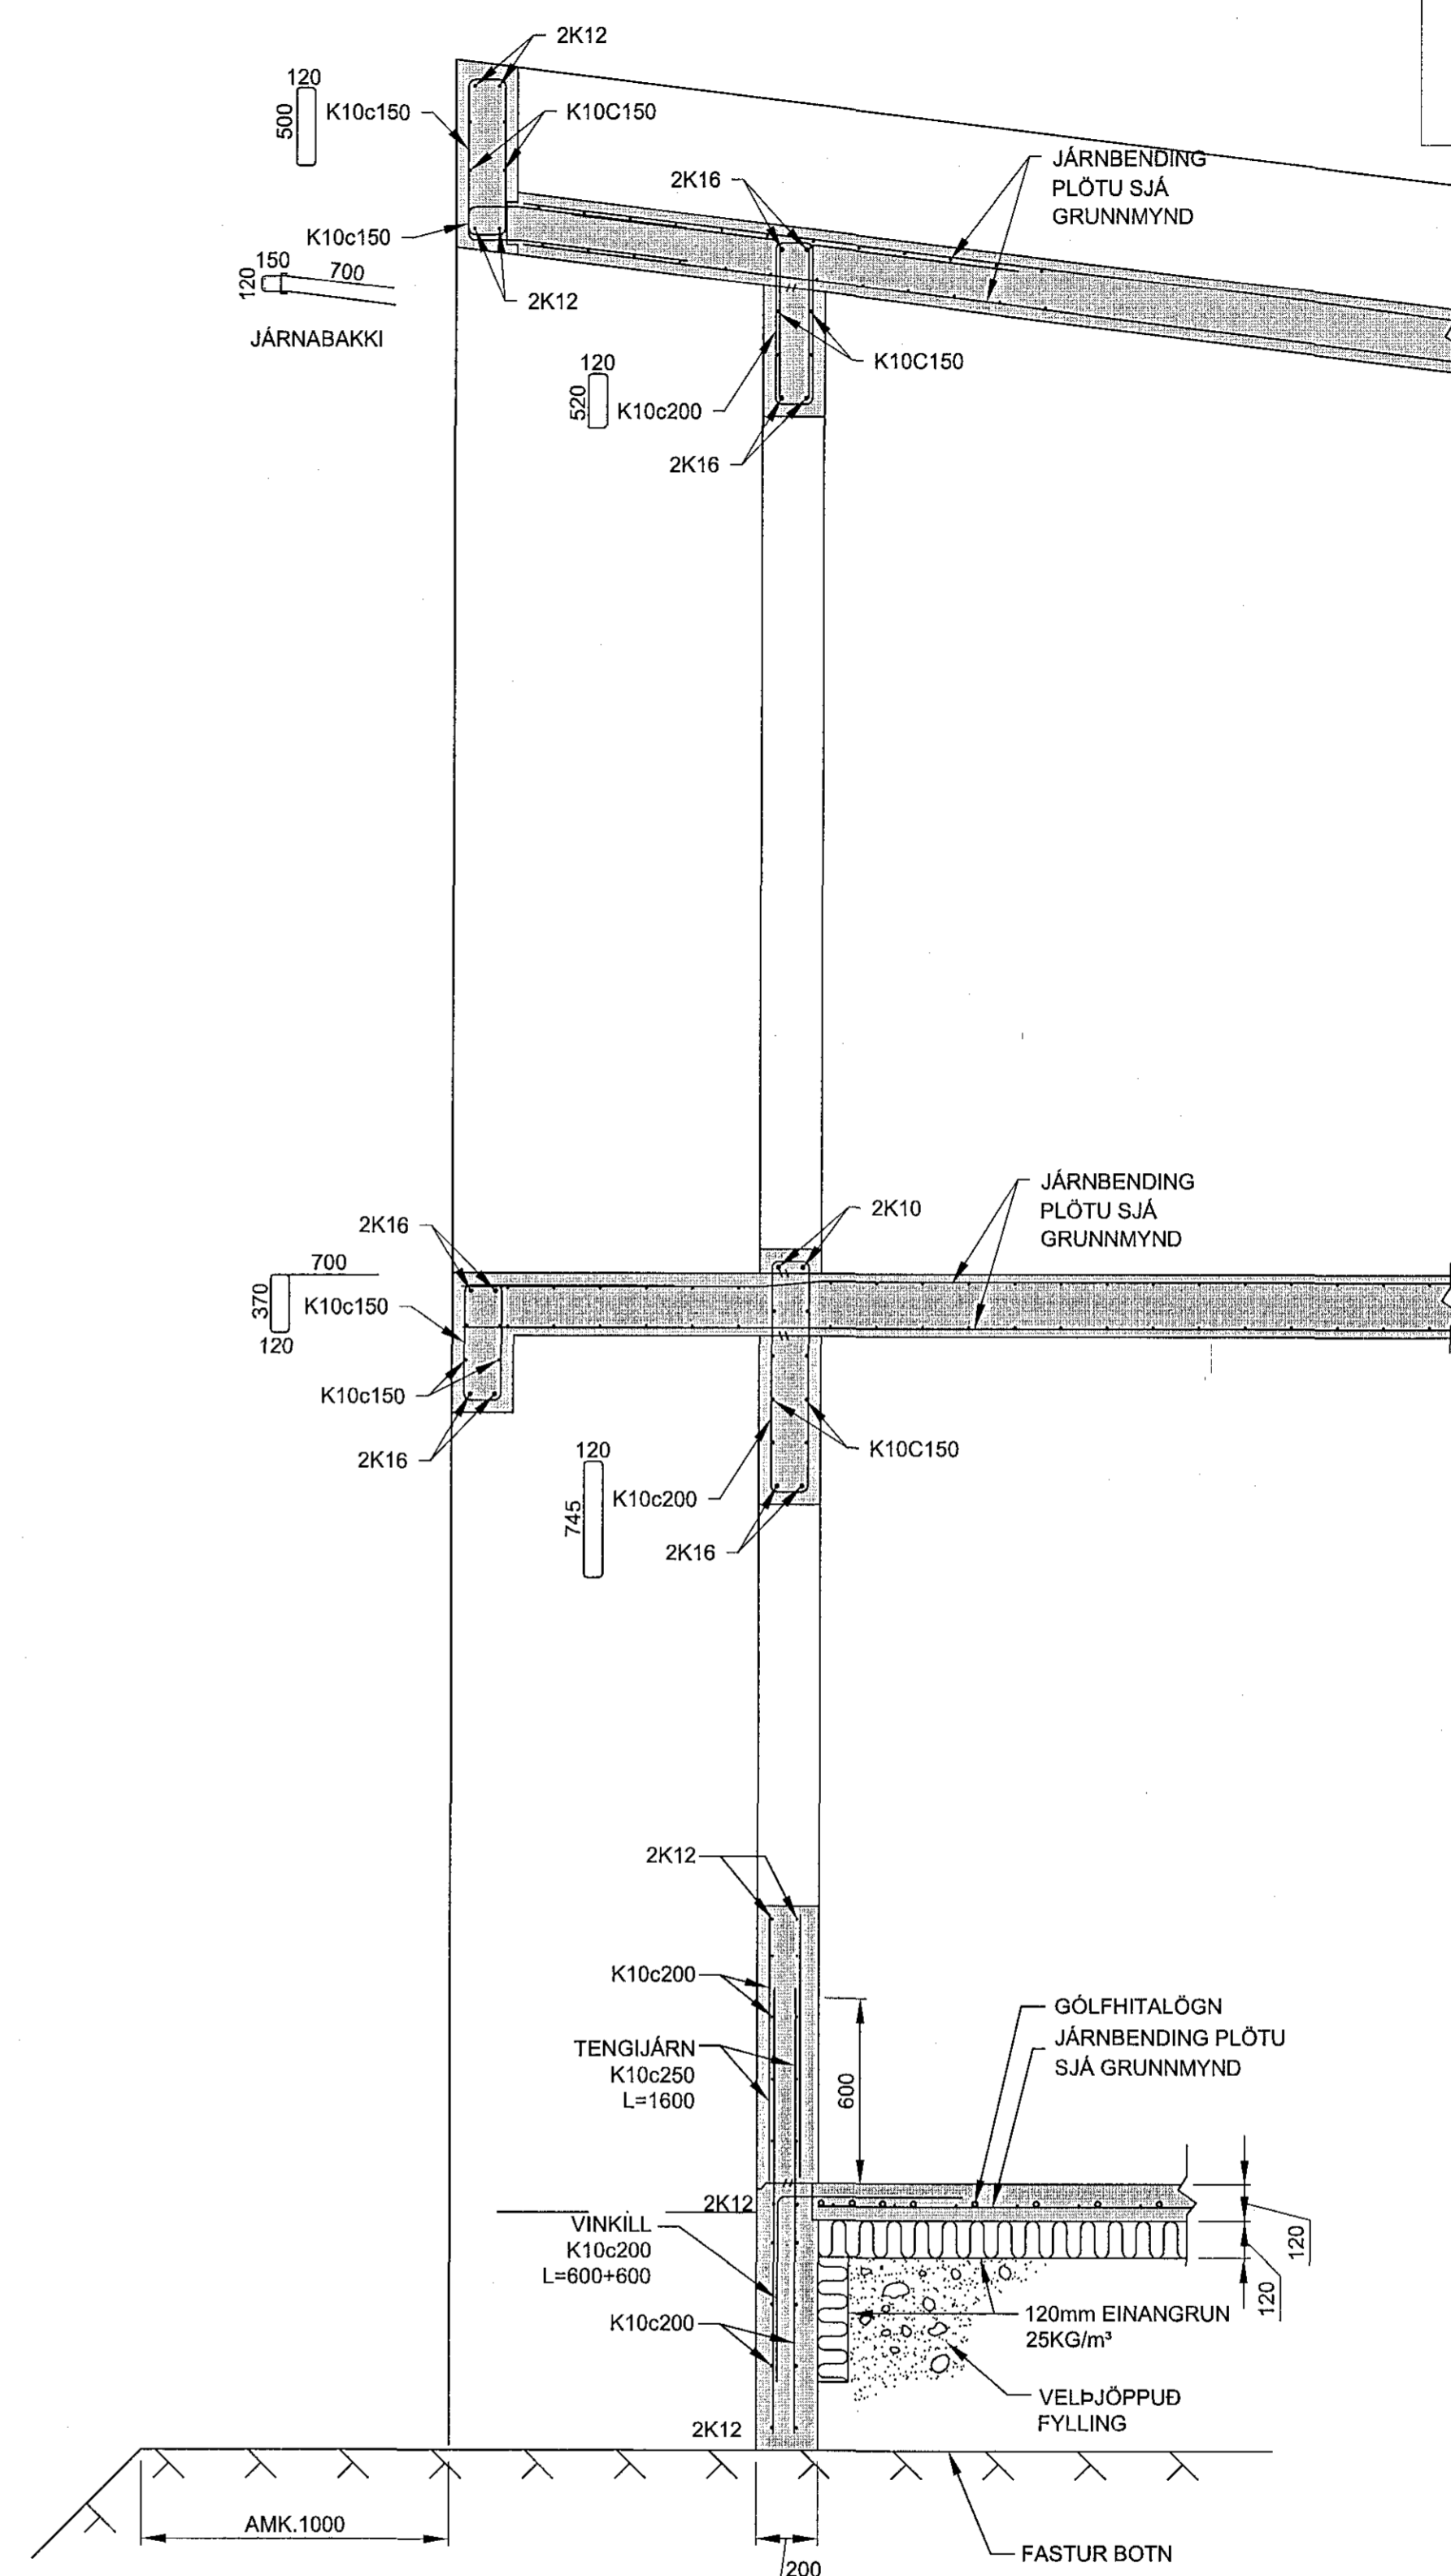

005 SNID  
B005  
B006  
B007  
B008  
1:20

MÁLSETNINGAR OG HÆÐARKÓTAR  
SJÁ STEYPU TEIKNINGAR ARKITEKTS.

Nr.	Dags.	Breyting	Af

HÁDEGISSKARÐ 17-19 - HAFNARFIRÐI

SNID	Mkv. 1:20
	Hannað EV
	Teknað EV
Dags. 27.OKT.2018	Blad - AF - Nr. B011
	Yfirfarið

Áritun aðalhönnuðar  
Eyjólfur Valgarðsson  
Byggingateknifráeðingur B.cs.  
Hraunprýði 6 210 Garðabæ.  
Eyjólfur Valgarðsson Kt.280857-4169

Eyjólfur Valgarðsson  
Byggingateknifráeðingur B.cs.  
Hraunprýði 6 210 Garðabæ.  
gsm:8917257 evtraust@gmail.com

Elfa G. Gunnlaug  
Kt. 011264-3440 - 3441  
Elfa Gunnlaug