




*Gunnar Gunnarsson*  
Undirskrift höfnunarsjóra.

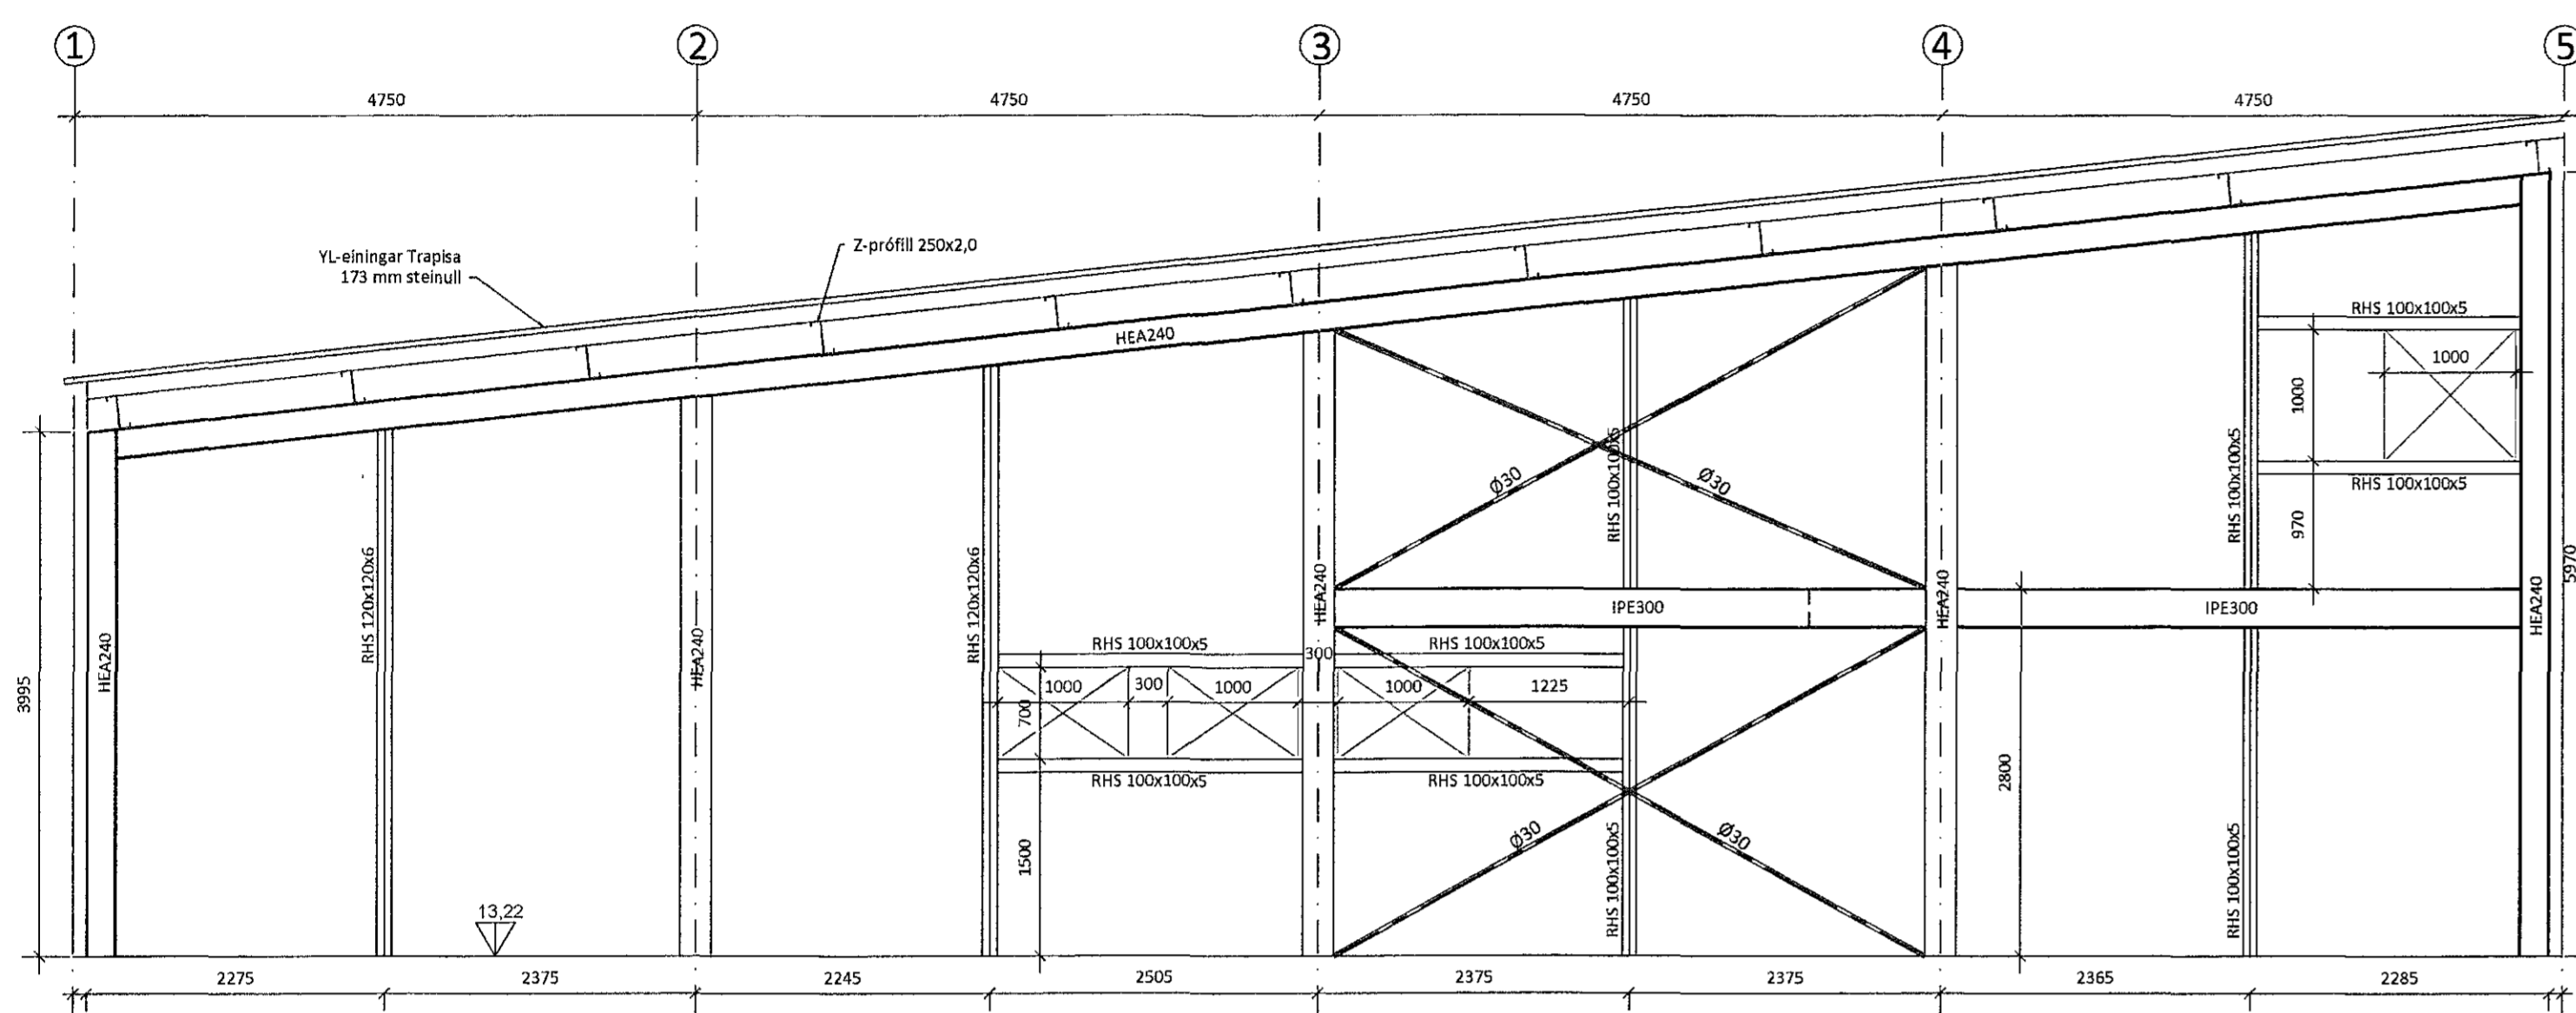


ÁSYND: MÁTLÍNA E  
Mkv. 1:50

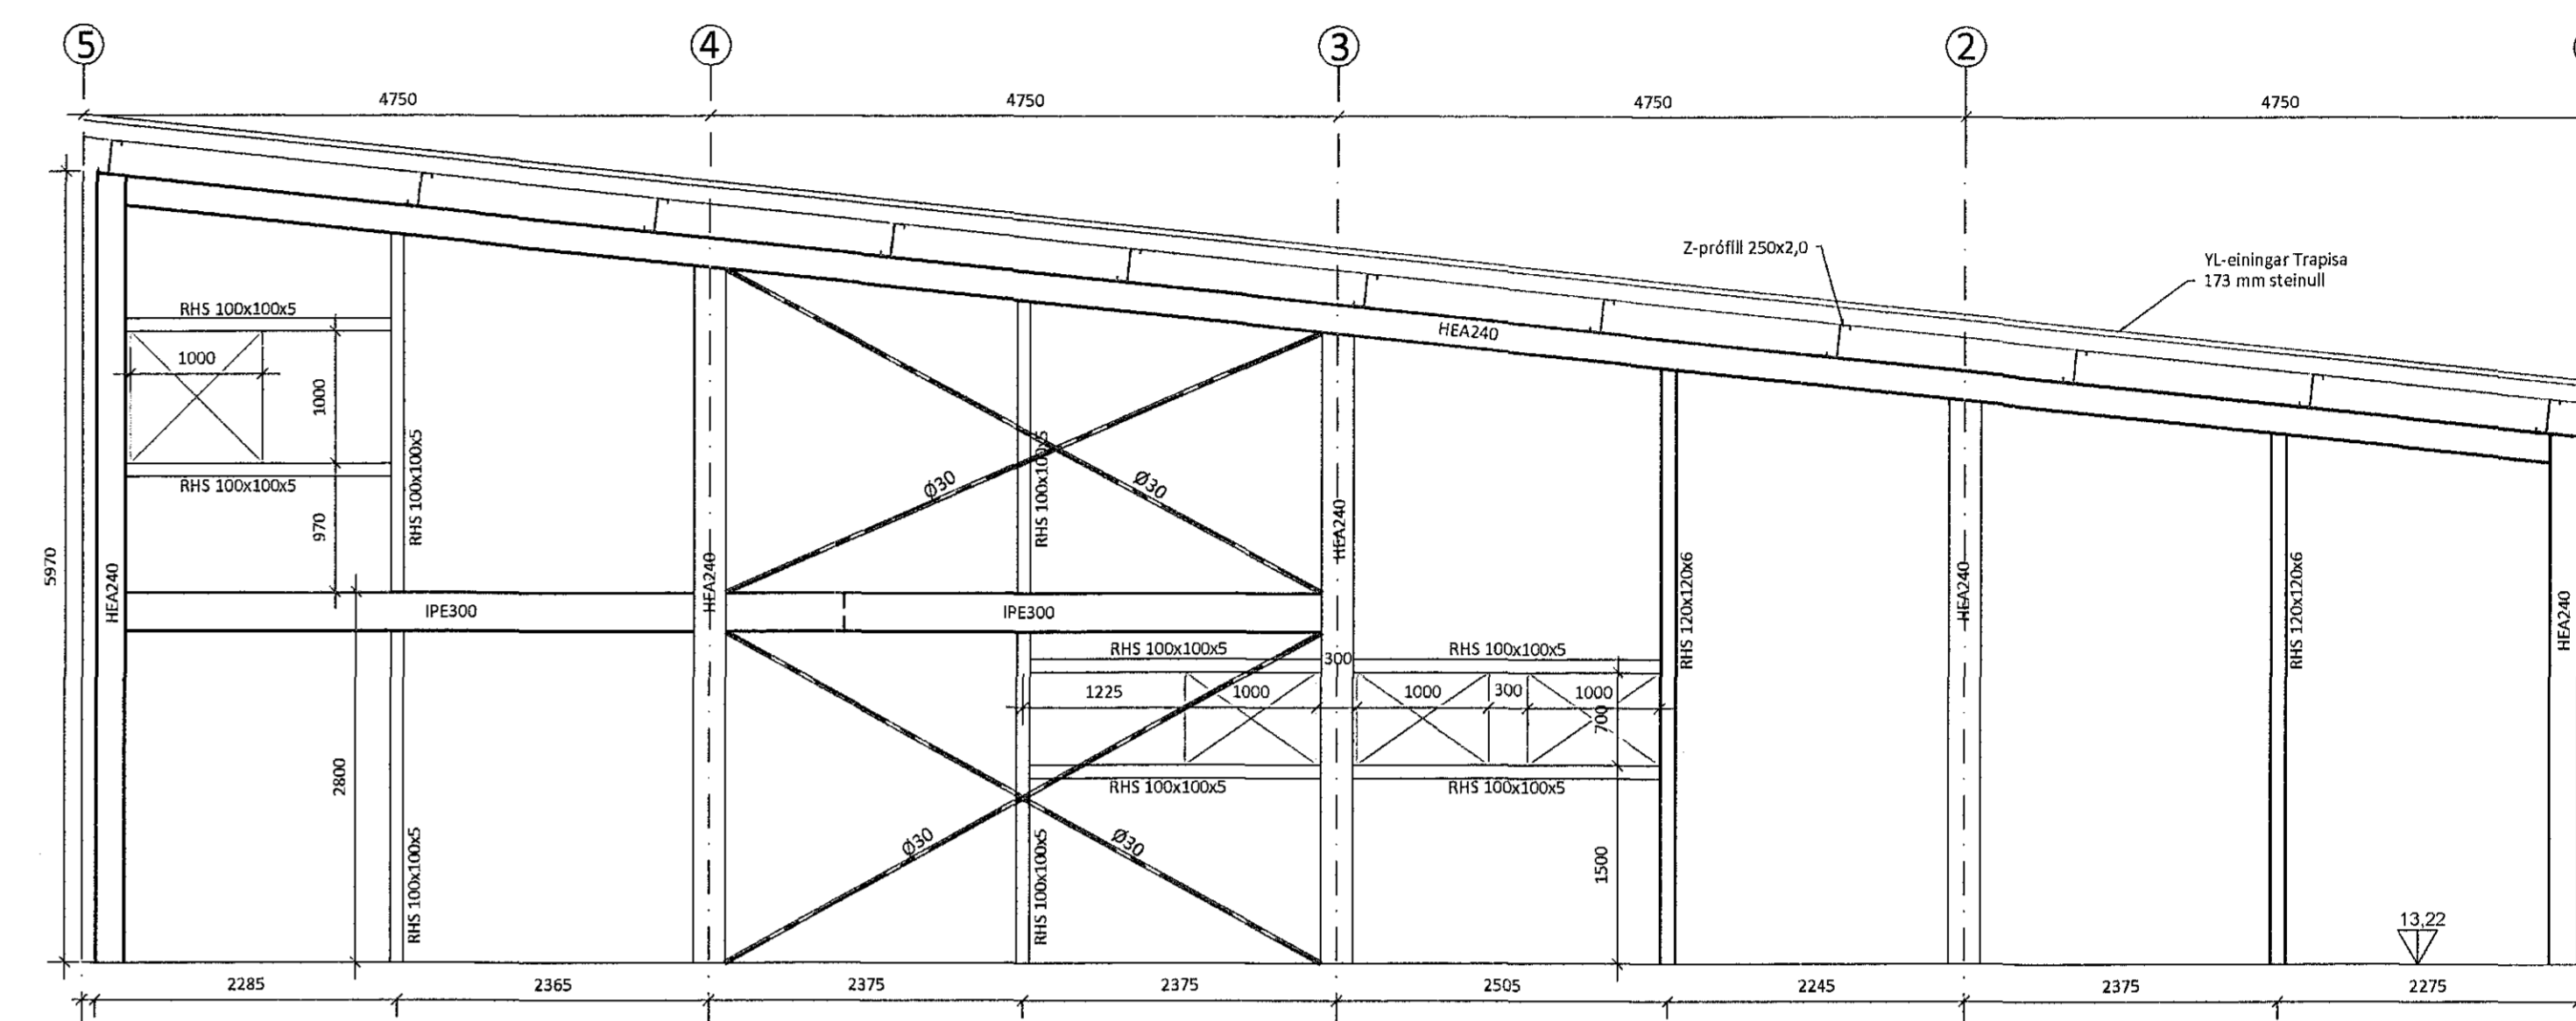

ÁSYND: MÁTLÍNA A  
Mkv. 1:50

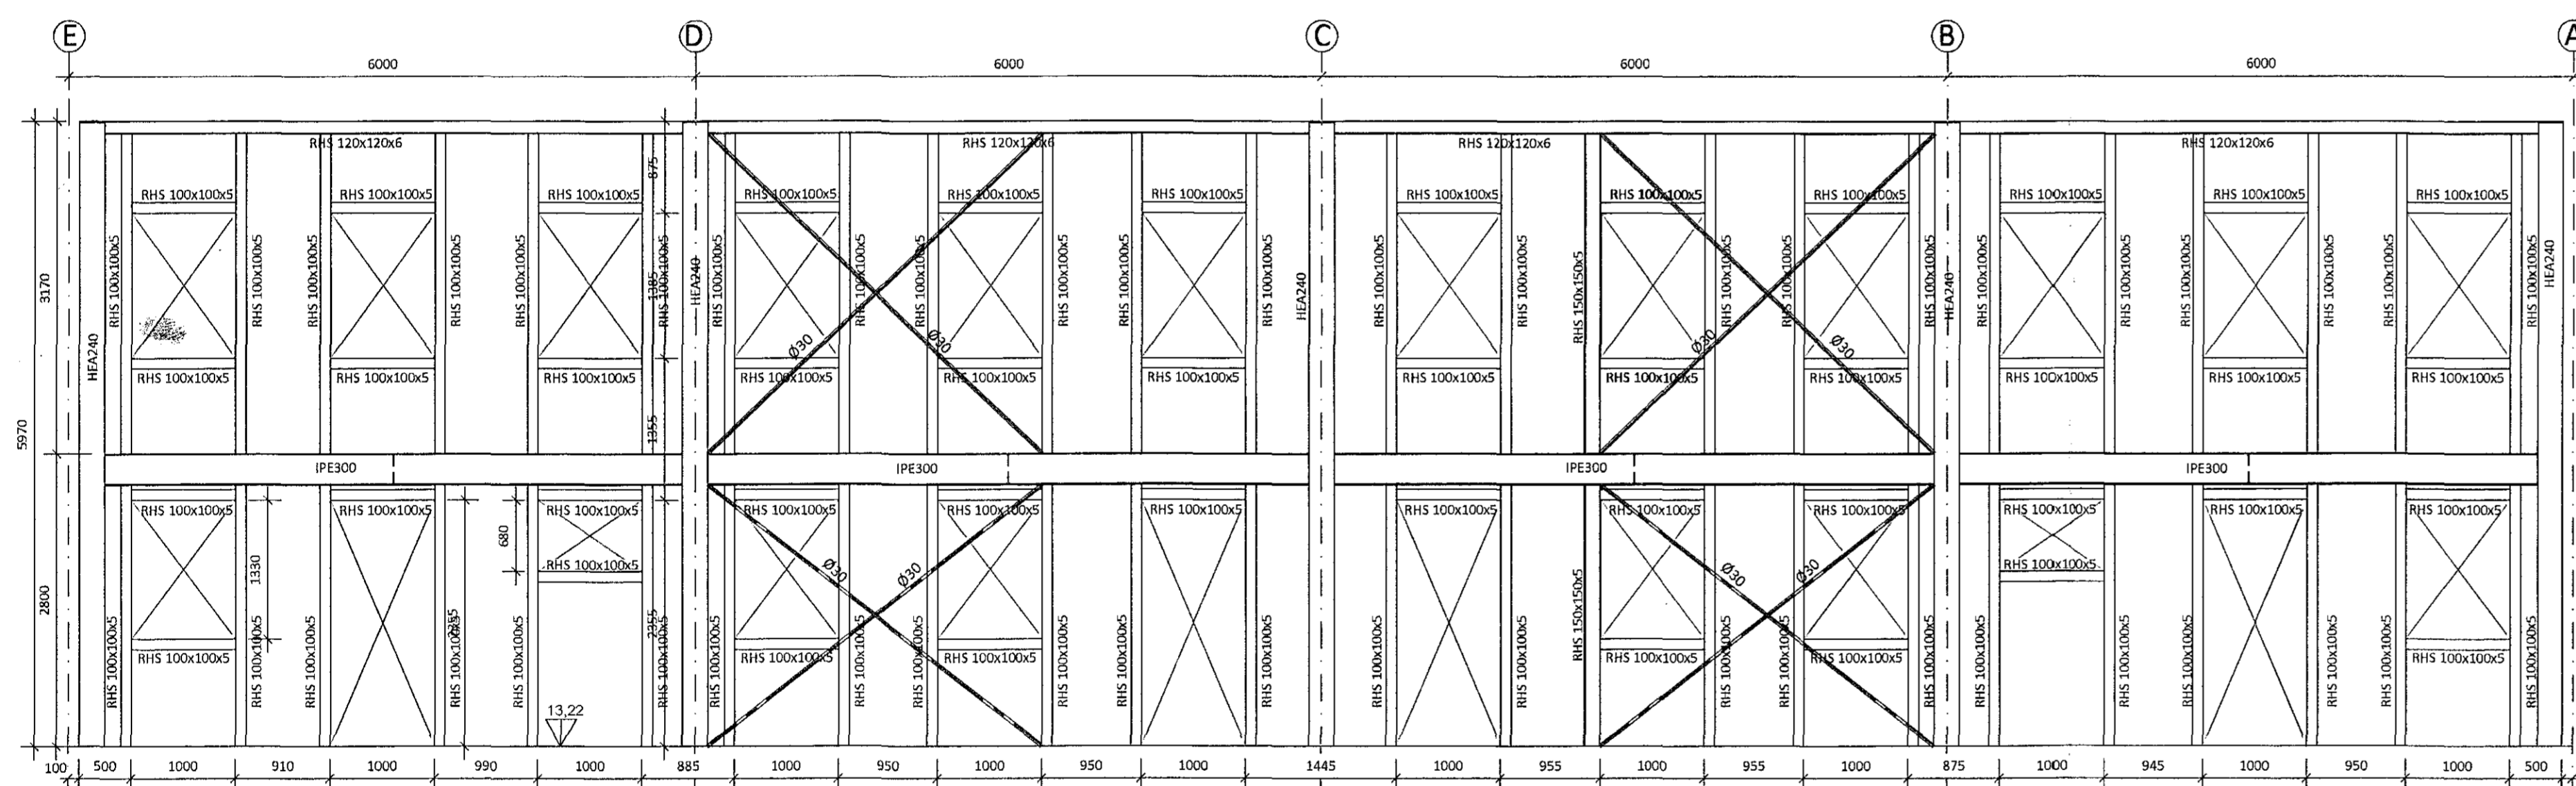

ÁSYND: MÁTLÍNA S  
Mkv. 1:50

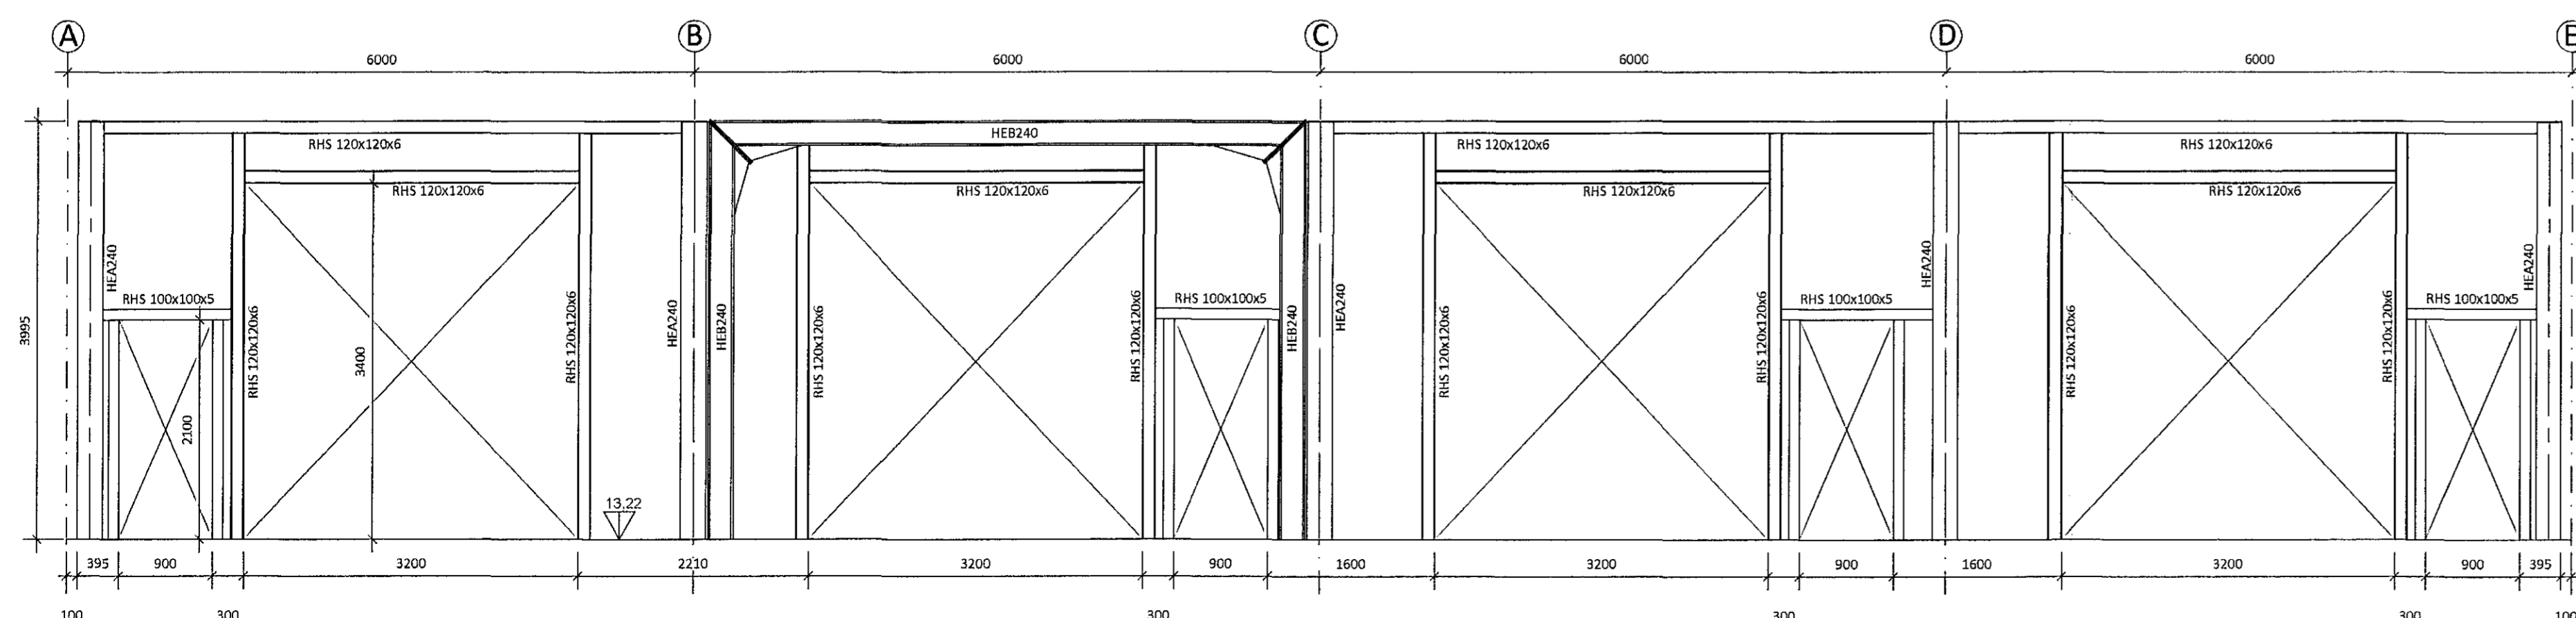

ÁSYND: MÁTLÍNA 1  
Mkv. 1:50

SKÝRINGAR:

1. Sjá almennar skýringar á teikningu B100.
2. Efri hæð er stálgrindarhúð. Þak og veggir klæddir með samlokueiningum.
3. Stálgaði eru S355
4. Stálgrind skal vera R60
5. Öll mál samræmist arkitektateikningum.

5	
4	
3	
2	
Útgáfa:	Daga:
<b>Íðnaðar- og þjónustuhúð</b>	
Hvaleyraurbraut 12, Hafnarfirði	
<b>Burðarvirki</b>	Hannað GÓU
Stálgrind	Mkv: 1:50
Ásýnd	Stærð: A1
	Daga: 15.08.2018
Undirskrift höfnunar: <i>Gunnar Gunnarsson</i>	
Guðmundur Óskar Unnarsson Kt. 110683-3409	
<b>RISS</b> VERKFRÆÐISTOFA	Teikning nr: <b>B106</b>
Hafnarvegur 90, 230 Reykjavíkshörf / 421-3550 / www.riss.is Netfang: gummi@riss.is	Útgáfa nr: <b>1</b>
<small>ÞÖNNUR ASILLUR, SEN ALLAN/RETT Á TERNARFÖM - FÆLÞÖLÐUR ER HÁÐ BÖNNILÖG SAMRÝÐI</small>	