



1 Snið 1 - aðaluppdráttur
1 : 50

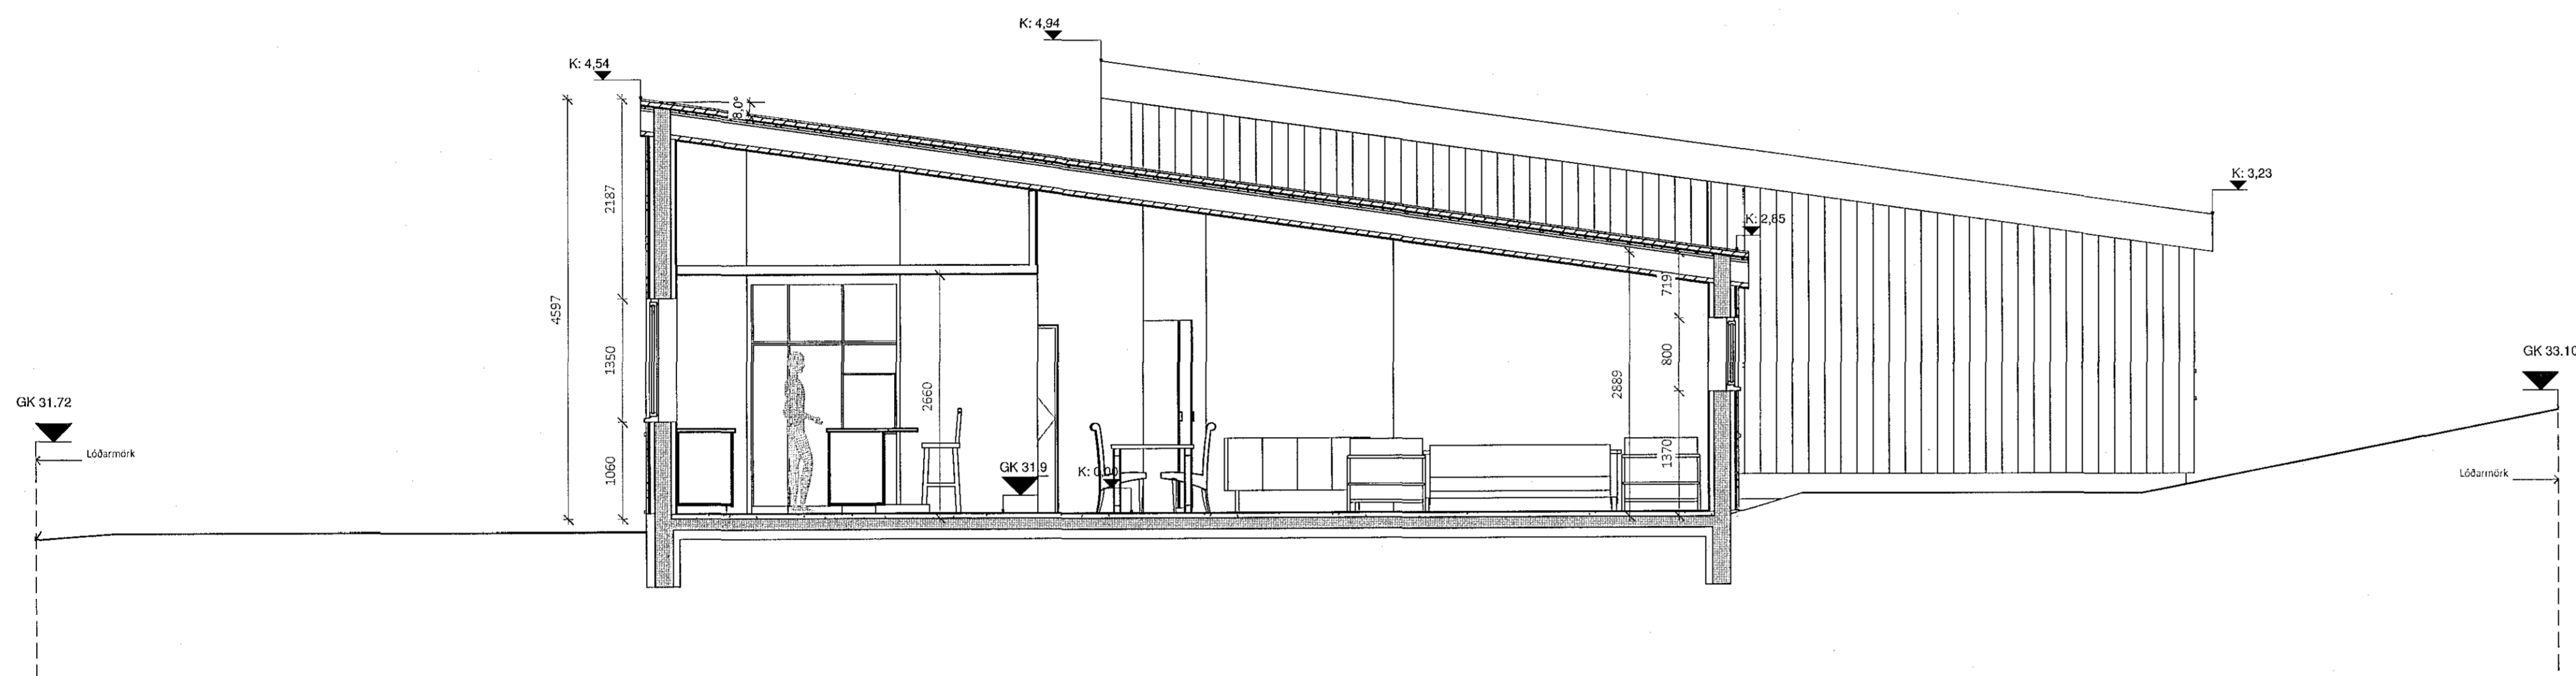

2 Snið 2 - aðaluppdráttur
1 : 50

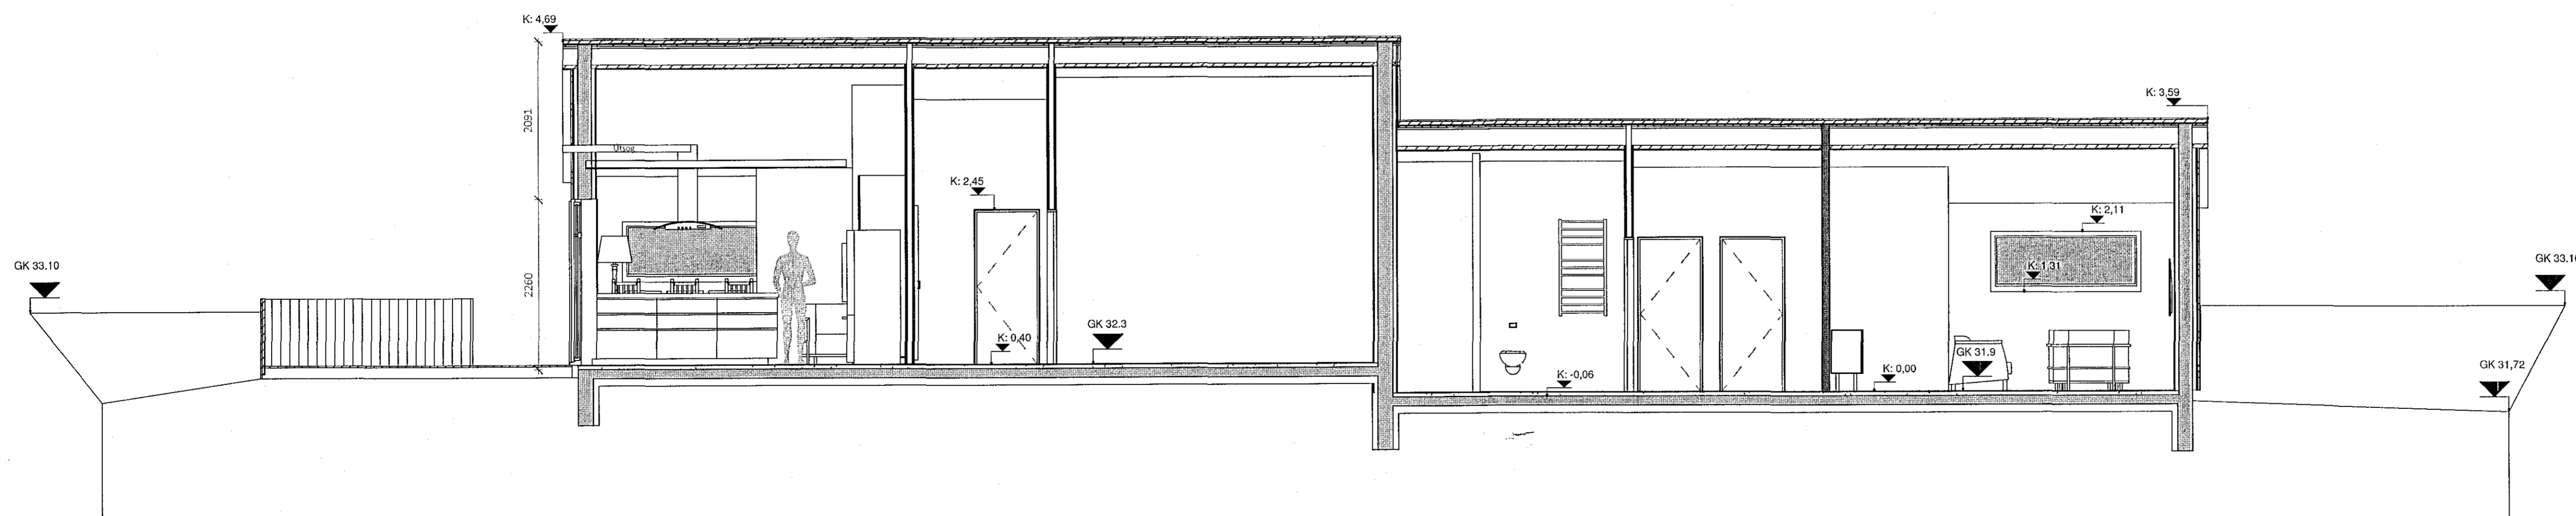

3 Snið 3 - aðaluppdráttur
1 : 50

Öll mál eru í mm. Mælið ekki af teikningum. Öll mál athugið á staðnum. Ósamræmi í teikningum og vafatrúfi skal tilkynna arkitektum strax.

Samþykkt þann
19 NOV 2018
Byggingarfulltrúinn í Hafnarvík
F.h. Sigurður Steinar Jónsson

Útskýringar:

GK - Efsta brún ásteypulags

Breytingasaga:

Vigfus Þór Hróbjartsson
Undirritun hönnunarstjóra
NÚ 071085-3339

Dagný Lóa Sigurðardóttir

VERKGAÐI / EIGANDI

Aðaluppdráttur

TEGUNDVERK

Malarskarð 9-11

GATASTAÐSETNING

A.03 Aðaluppdráttur

Snið

LANDNÚMÉR: 225445
STAÐGR.: 1400 01
MHL.: 01
MKV.: 1 : 50
BLAÐSTÆRD: A1
ÚTGAFA DAGS: 28.7.2018
STOFN DAGS: 1.9.2018
TEIKNAD: Vigfus Þ.
YFIRFARIÐ: Sæmundur

VPH HÖNNUN

Dælingi 2

Sími 8482656

Vphonnun@gmail.com

Vigfus Þór Hróbjartsson
Vigfus Þór Hróbjartsson
NÚ: 071085-3339

© Vigfus Þ.
ÖLL AFRÖT OG AFRITUN TEIKNINGAR AD HELTA EDA THELD ER HAD SKRIFLEGU LEYFI HÖFUNDA