

Útskýringar:

Breytingasaga:

Vigfus Þór Hróbjartsson
Undirritun hönnunarstjóra
kt: 071085-3339

Dagný Lóa Sigurðardóttir

VEPNAHAFNIR/VEPNA
Aðaluppdráttur
TEGUND VÉRKS

Malarskáro 9-11
GATAFRÆÐINGUR

LANDNÚMÉR:	225445
STADGR.:	1400 01
MHL:	01
MKV:	1 : 50
BLADSTÆRÐ:	A1
ÚTGÁFA DAGS:	26.7.2018
STOFNA DAGS:	1.9.2018
TEIKNADYR:	Vigfus Þ.
YFIRFARIÐ:	Samundur

VPH HÖNNUN


Dælugli 2

Sími 8482656


Vphjonnun@gmail.com

Vigfus Þór Hróbjartsson
Vigfus Þór Hróbjartsson
kt: 071085-3339

© Vigfus Þ.
ÖLL AFRÖT OG AFRIFUN TEIKNINGAR JAFNA HUTA EÐA HÉLEIÐER HÁÐ SKRIFLEGGU LEYFIHÖFUNDNA

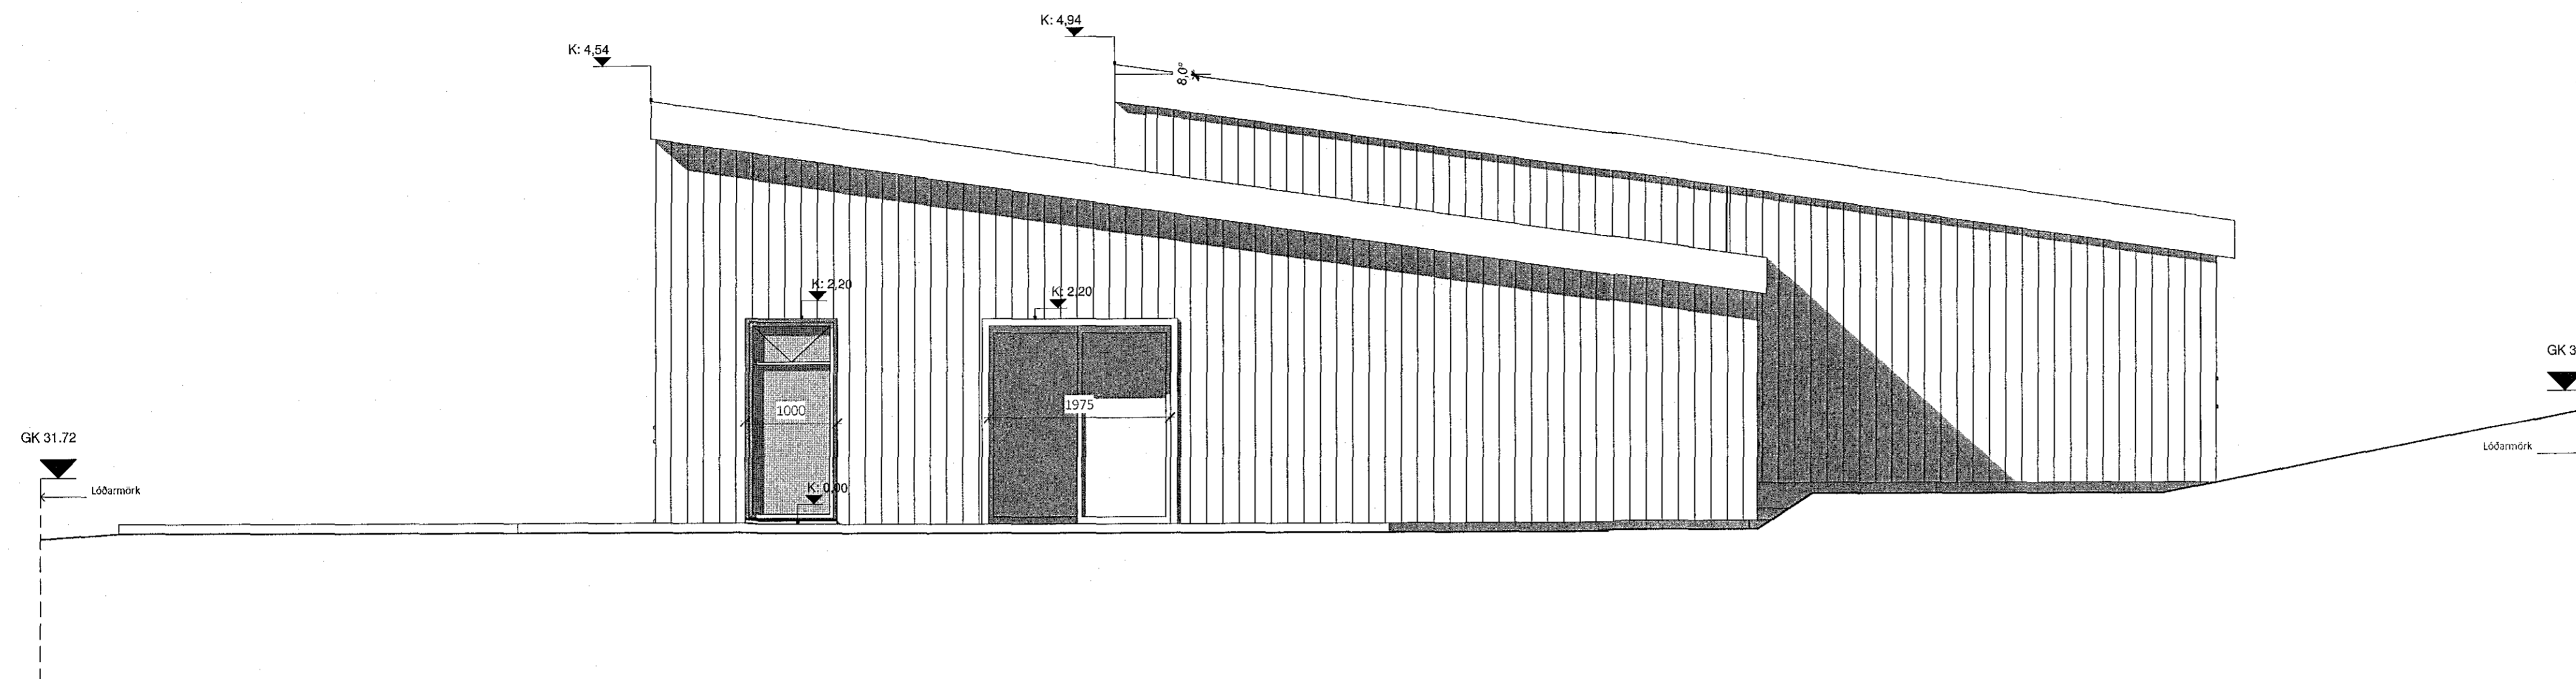

1 Austur vinnuteikning
1 : 50

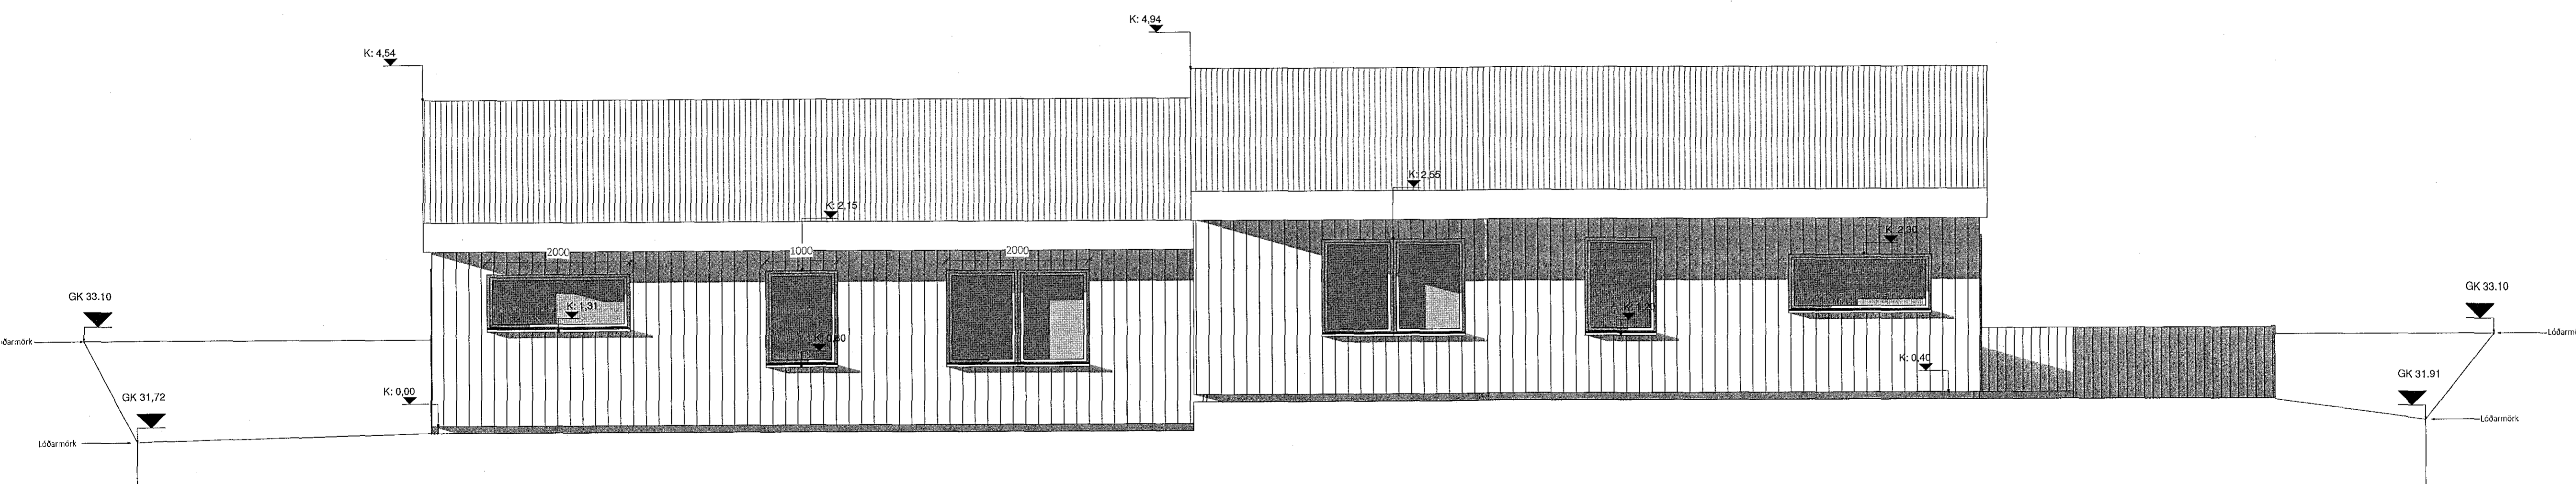

2 Norður vinnuteikning
1 : 50