


2 Vestur vinnuteikning
1 : 50

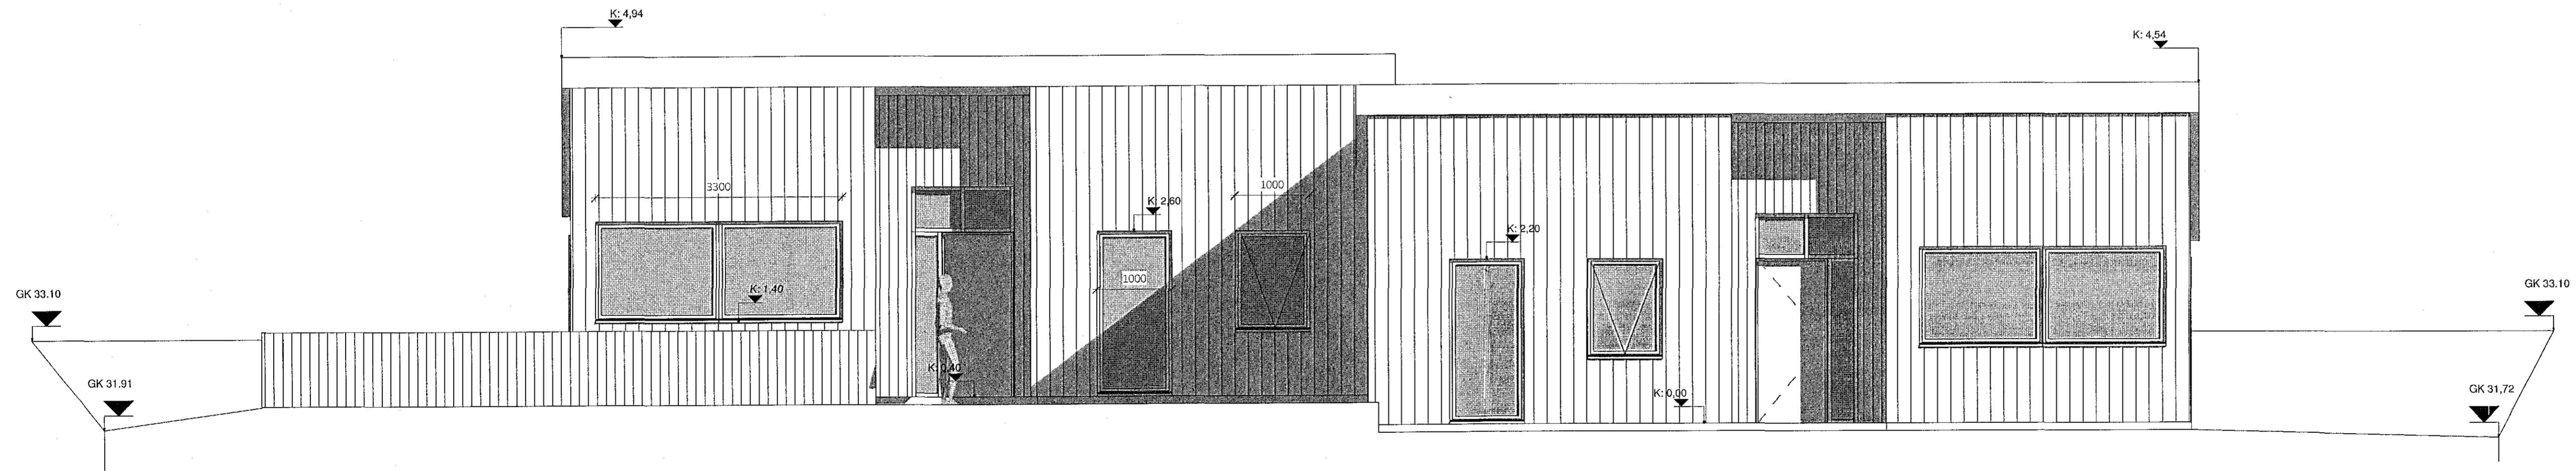

1 Suður vinnuteikning
1 : 50

Útskýringar:

Breytingasaga:

Vigfus P. Fróbjartson
Undirritun hönnunarstjóra
Kt: 071085-3339

Dagný Lóa Sigurðardóttir

VERSKAFTI / EIGNAÐI

Aðaluppdráttur

TEGUND VÉRS

Malarskarð 9-11

GATASTAFSENING

Útlit

B.03 Verkeikningar

LANDNÚMÉR: 225445
STADGR.: 1400 01
MHL: 01
MKV.: 1 : 50
BLAÐST/EFRD: A1
ÚTGÁFA DAGS: 26.7.2018
STOFN DAGS: 1.9.2018
TEIKNAR: Vigfus P.
YFIRFARIÐ: Sæmundur

VPH HÖNNUN

Dælugi 2

Sími 8482656

Vphunnun@gmail.com

Vigfus P. Fróbjartson
Vigfus P. Fróbjartson
Kt: 071085-3339

© Vigfus P.
ÖLL AFRÖT OG AFRITUN TEIKNINGAR AD HLUFTA EDA HEILD ER HÁÐ SKRIFLEGGU LEYFI HÖFUNNA