

Útskýringar:

Breytingasaga:

Vigfus Þór Hróbjartsson
Undirritun hönnunarstjóra
kt. 071085-3339

Dagný Lóa Sigurðardóttir

YFIRVAÐAÐUR EIGANDI
Aðaluppdráttur

MAIARSKARÐ 9-11

GATA-STAÐSETNING

LANDNÚMÉR:	225445
STADGR:	1400 01
MHL:	
MKV.:	1:5
BLAÐSTÆRÐ:	
ÚTGÁFA DAGS:	
STÖFN DAGS:	
TEIKNAD:	Author
YFIRFARID:	Checker

VPH HÖNNUN


Deilengj 2

Sími 8482656


Vphjonnun@gmail.com

Vigfus Þór Hróbjartsson
Vigfus Þór Hróbjartsson
kt. 071085-3339

© Vigfus Þ. ÖLL AFRÖT OG AFRITUN TERNINGAR AD HILUTA EDA HELLER ER HAD SKRIFLEGU LEYFI HÖFUNDA

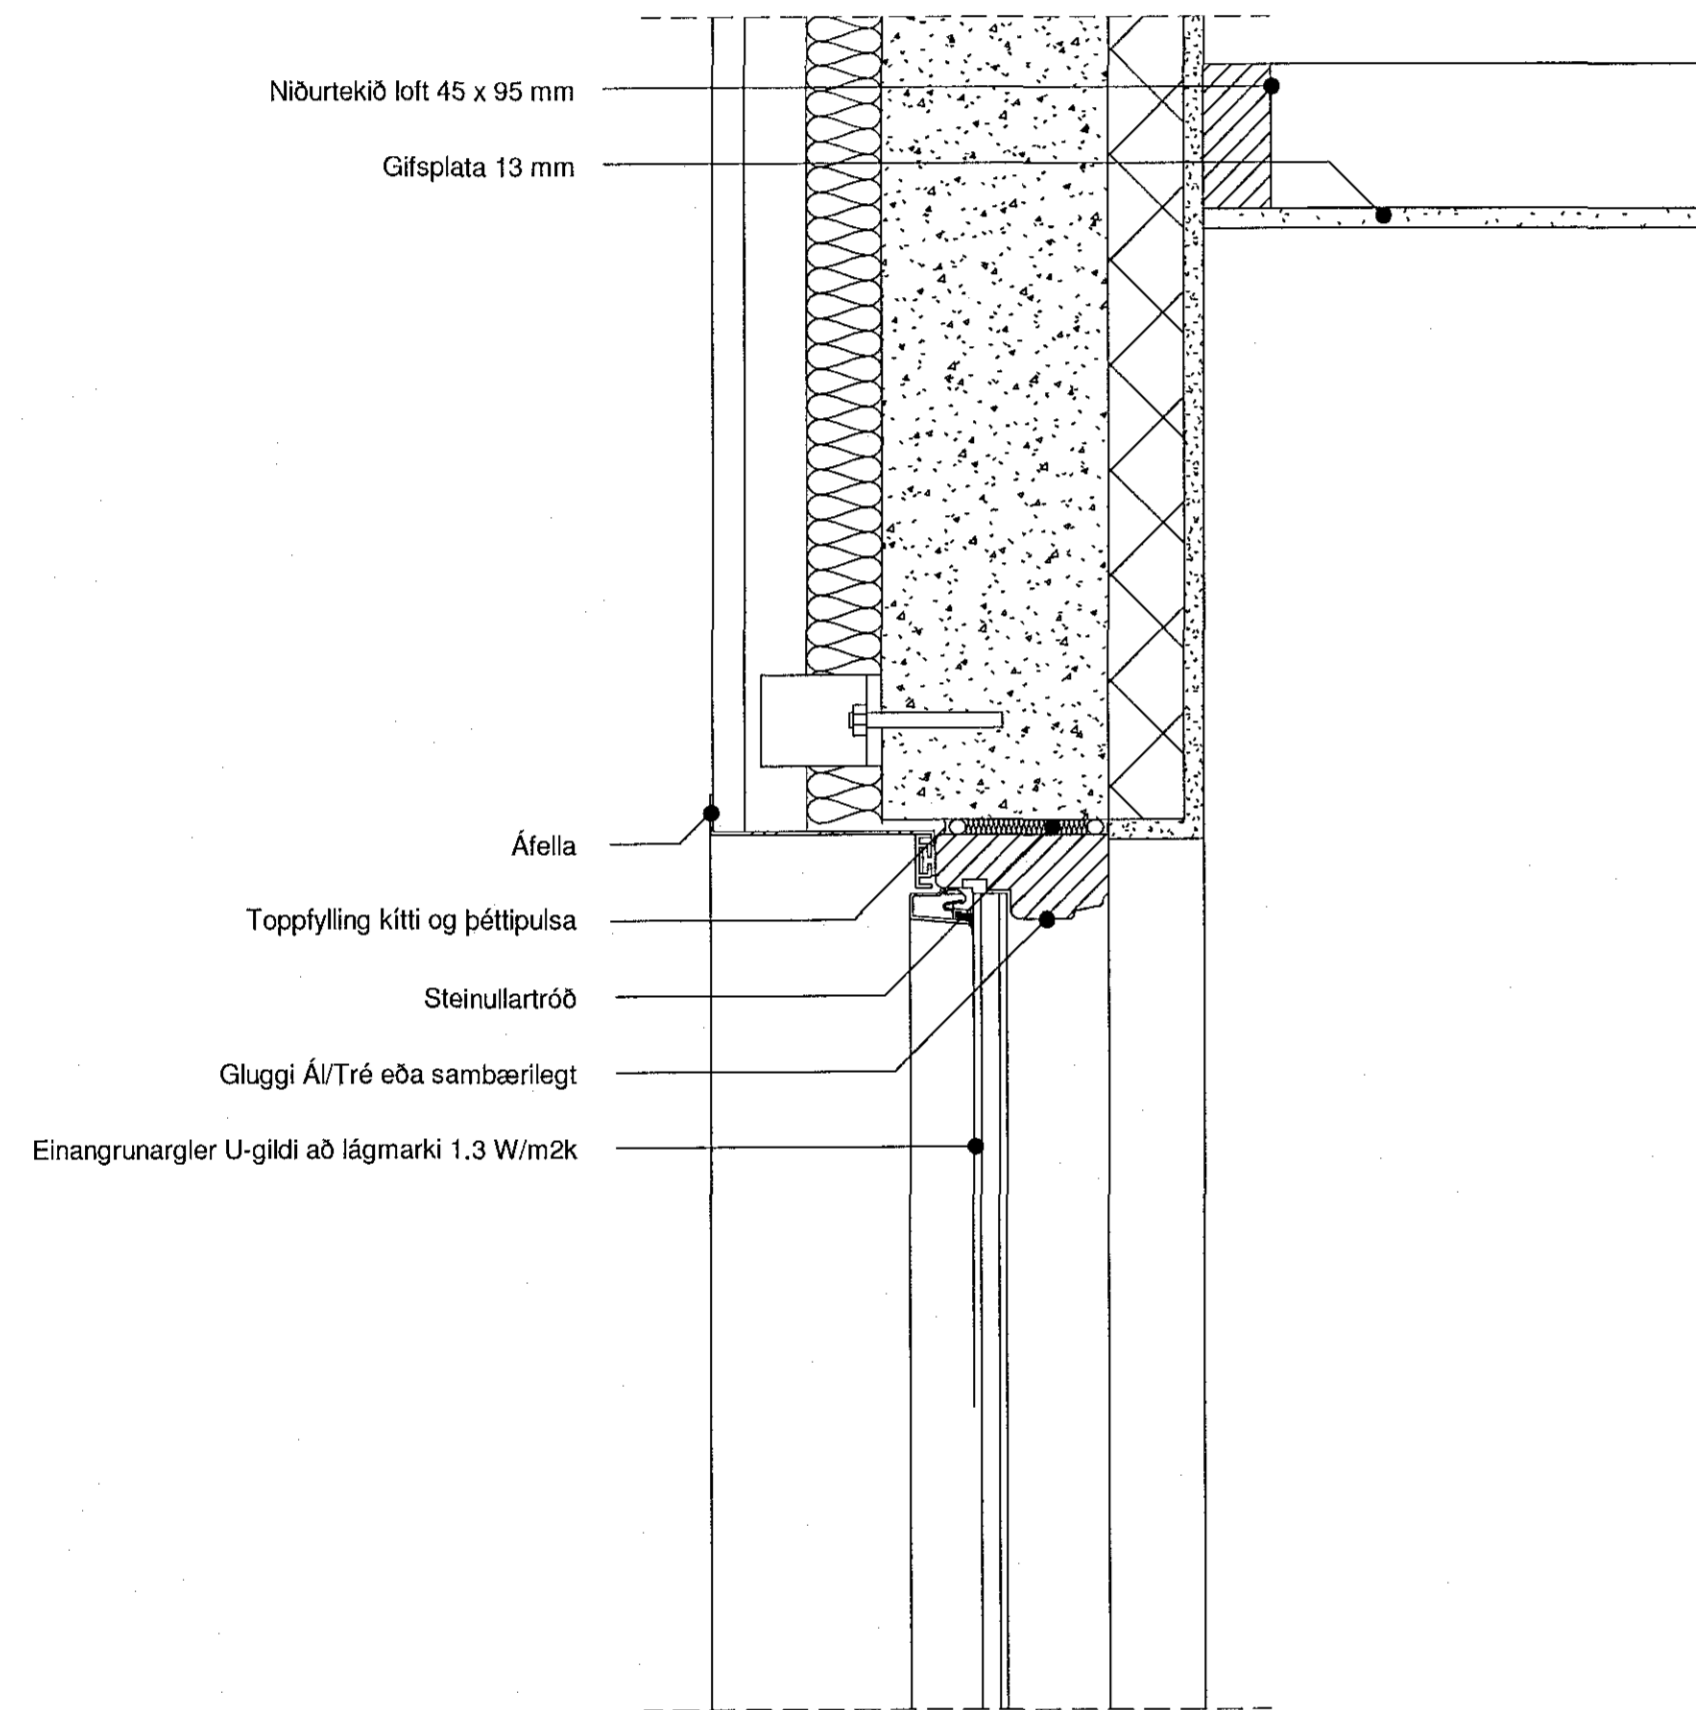

1 Deili 2 - Snið 2
1:5

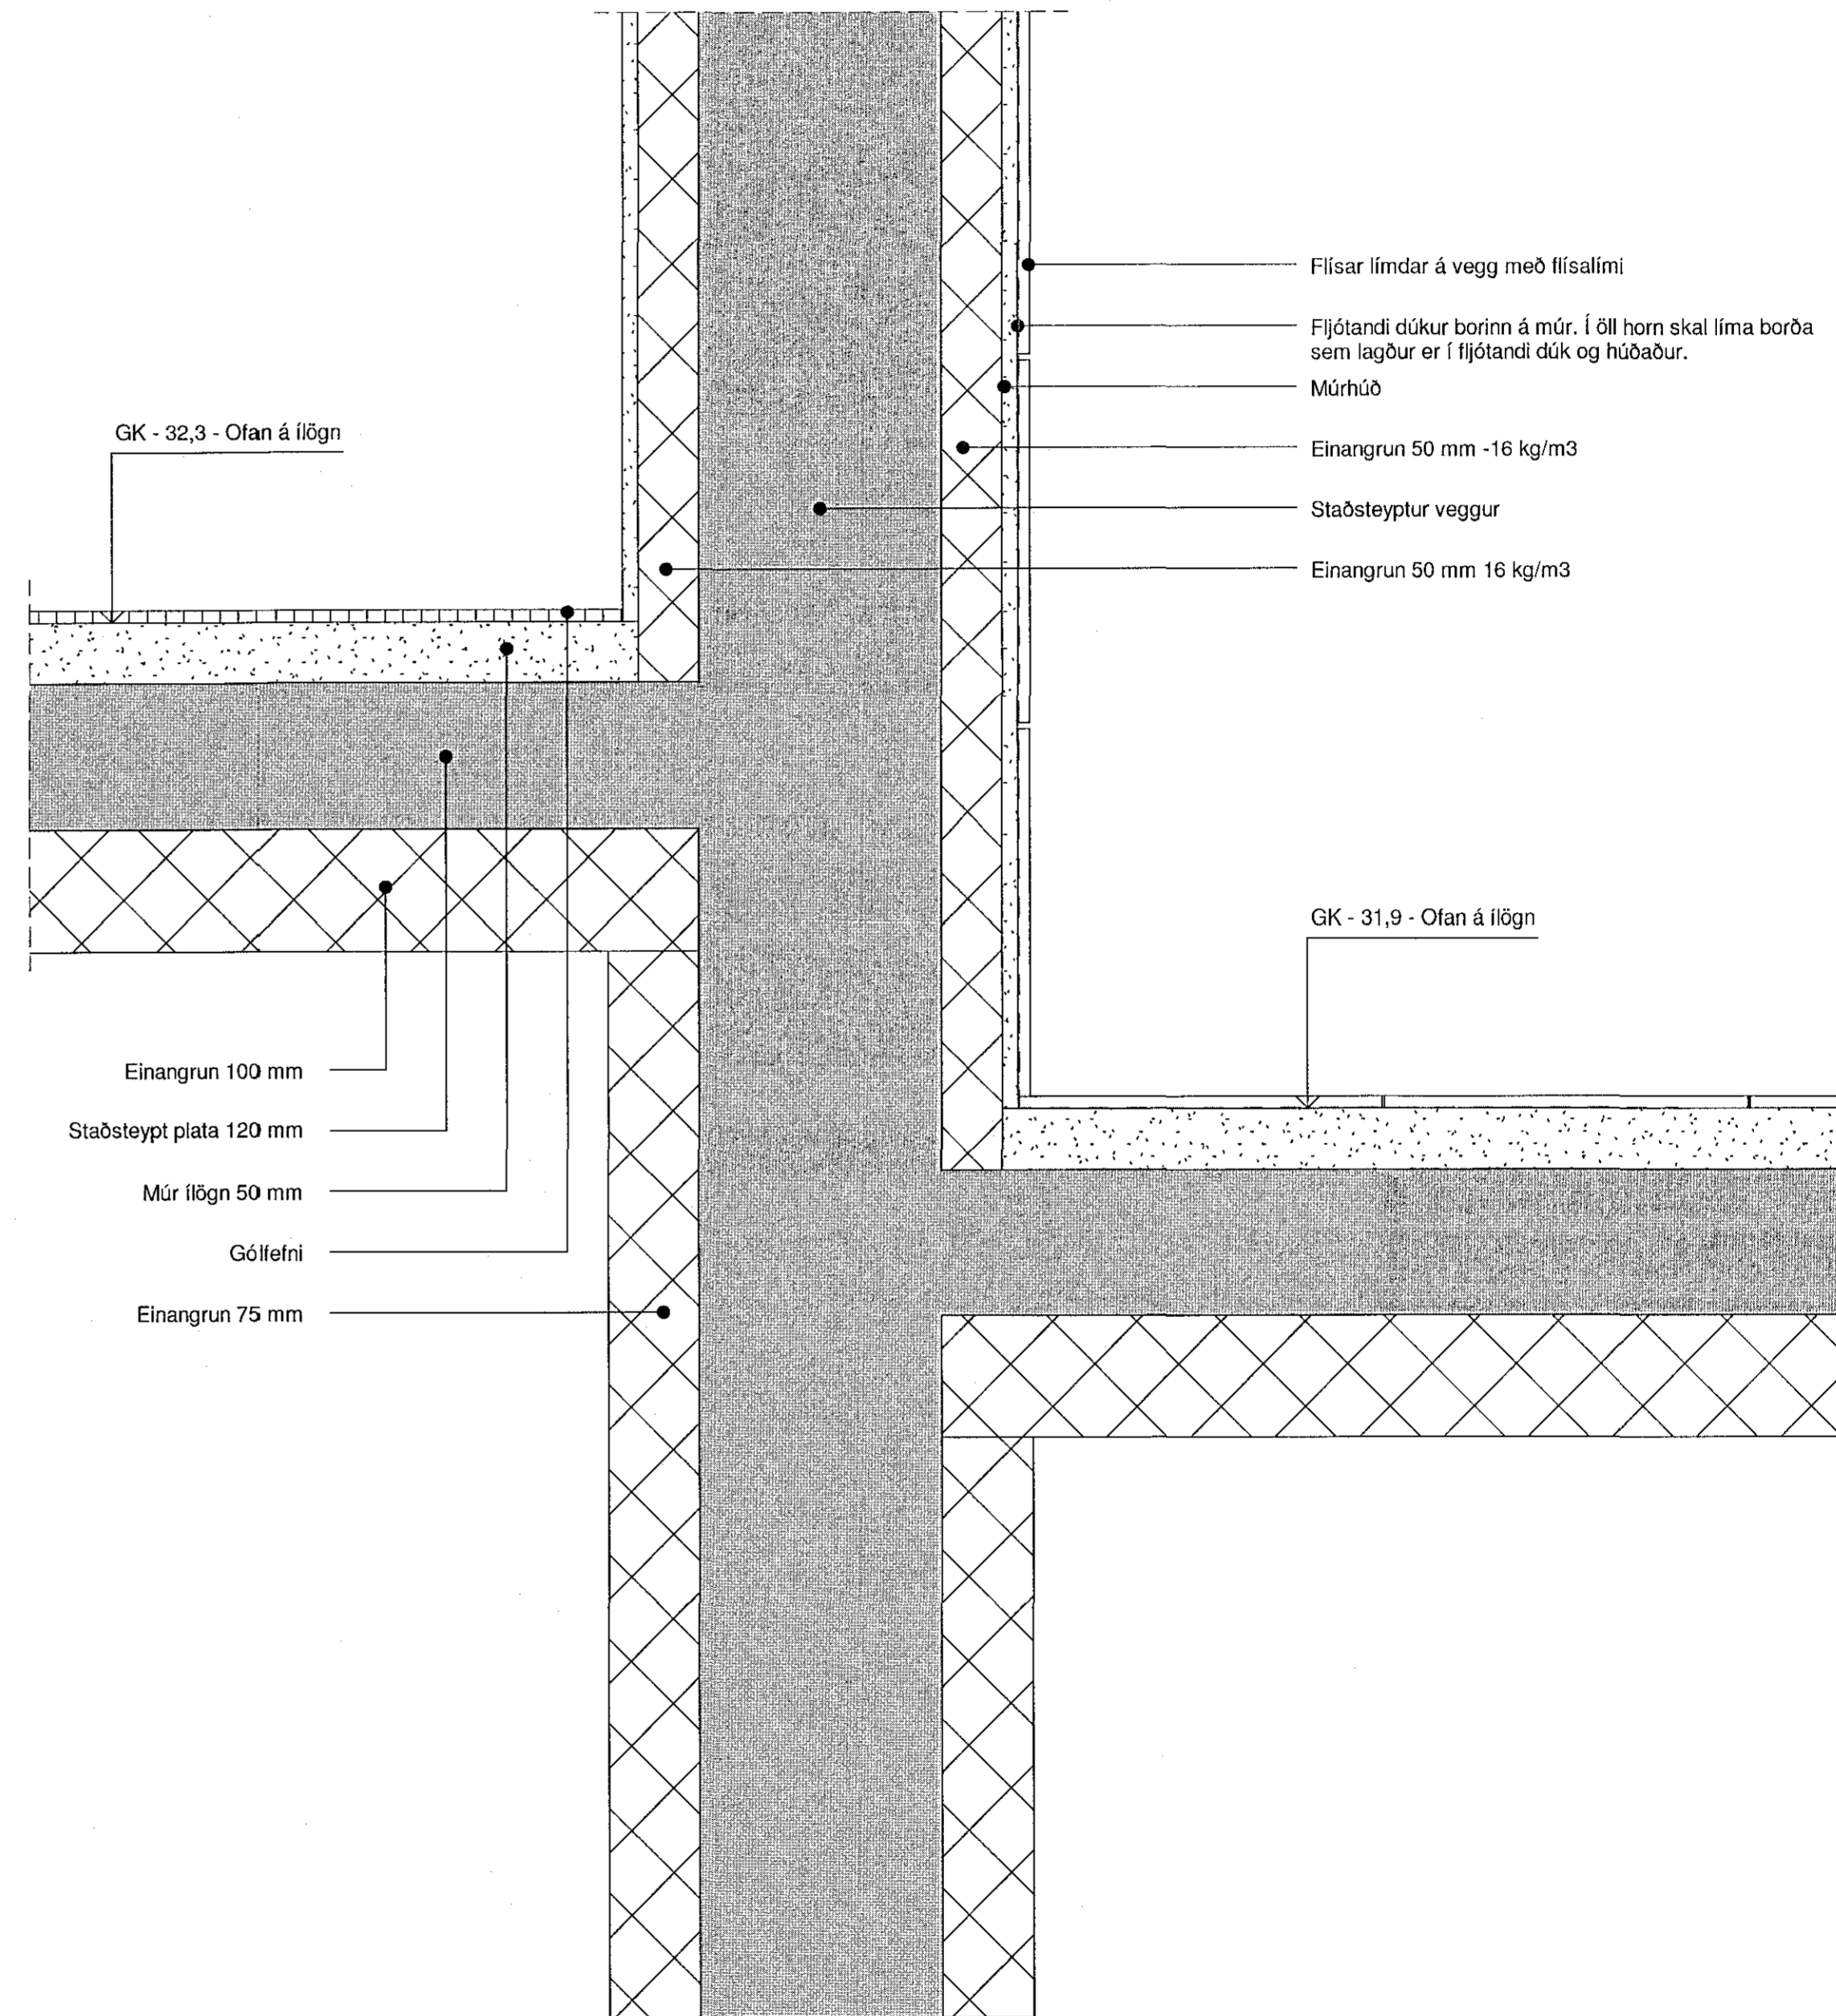

2 Deili 5 - Snið 2
1:5