


6

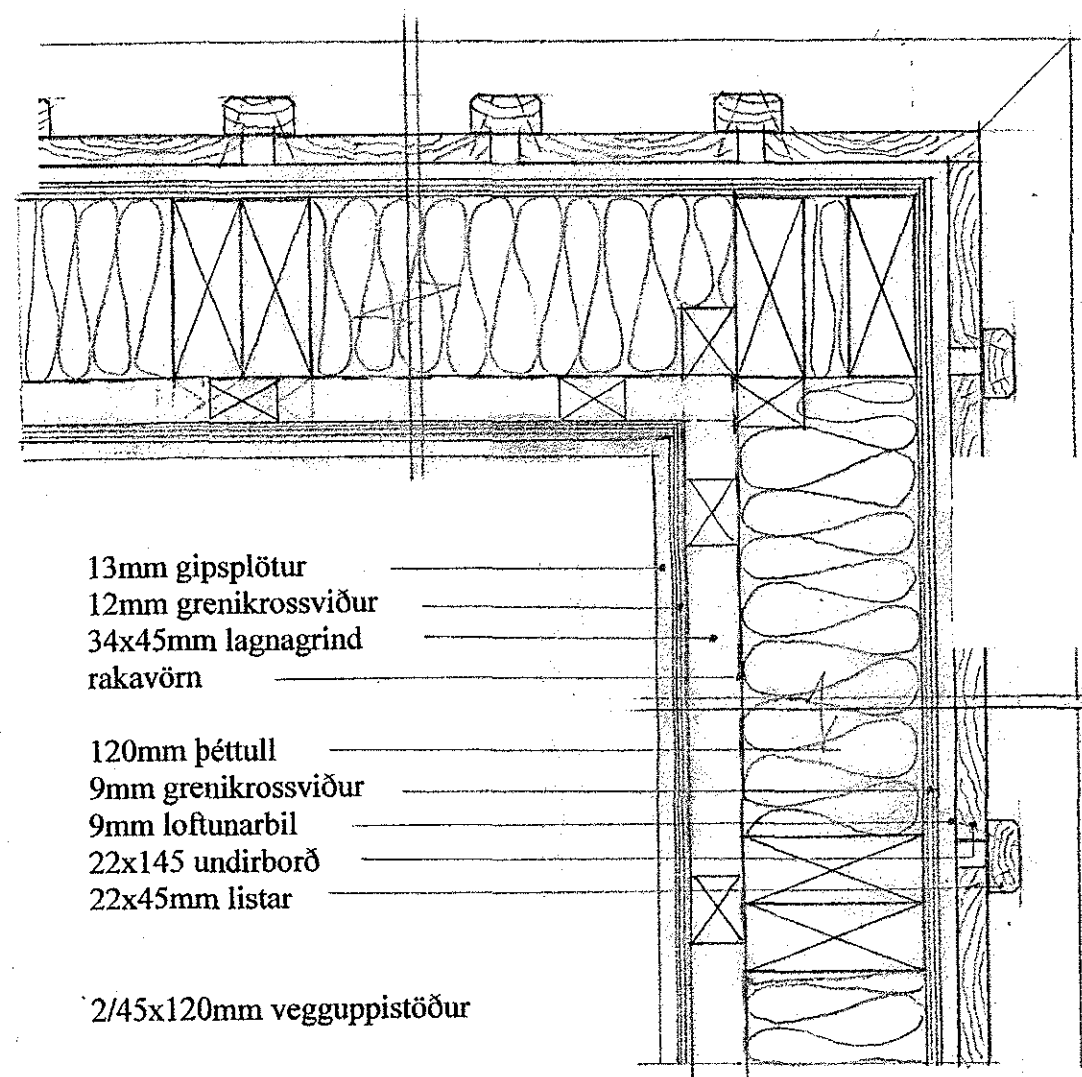


13mm gipsplötur
 12mm grenikrossviður
 34x45mm lagnagrind
 rakavörn

120mm þéttull
 9mm grenikrossviður
 9mm loftunarbíl
 22x145 undirborð
 22x45mm listar

2/45x120mm vegguppistöður

1 SNEIÐING A 1:5

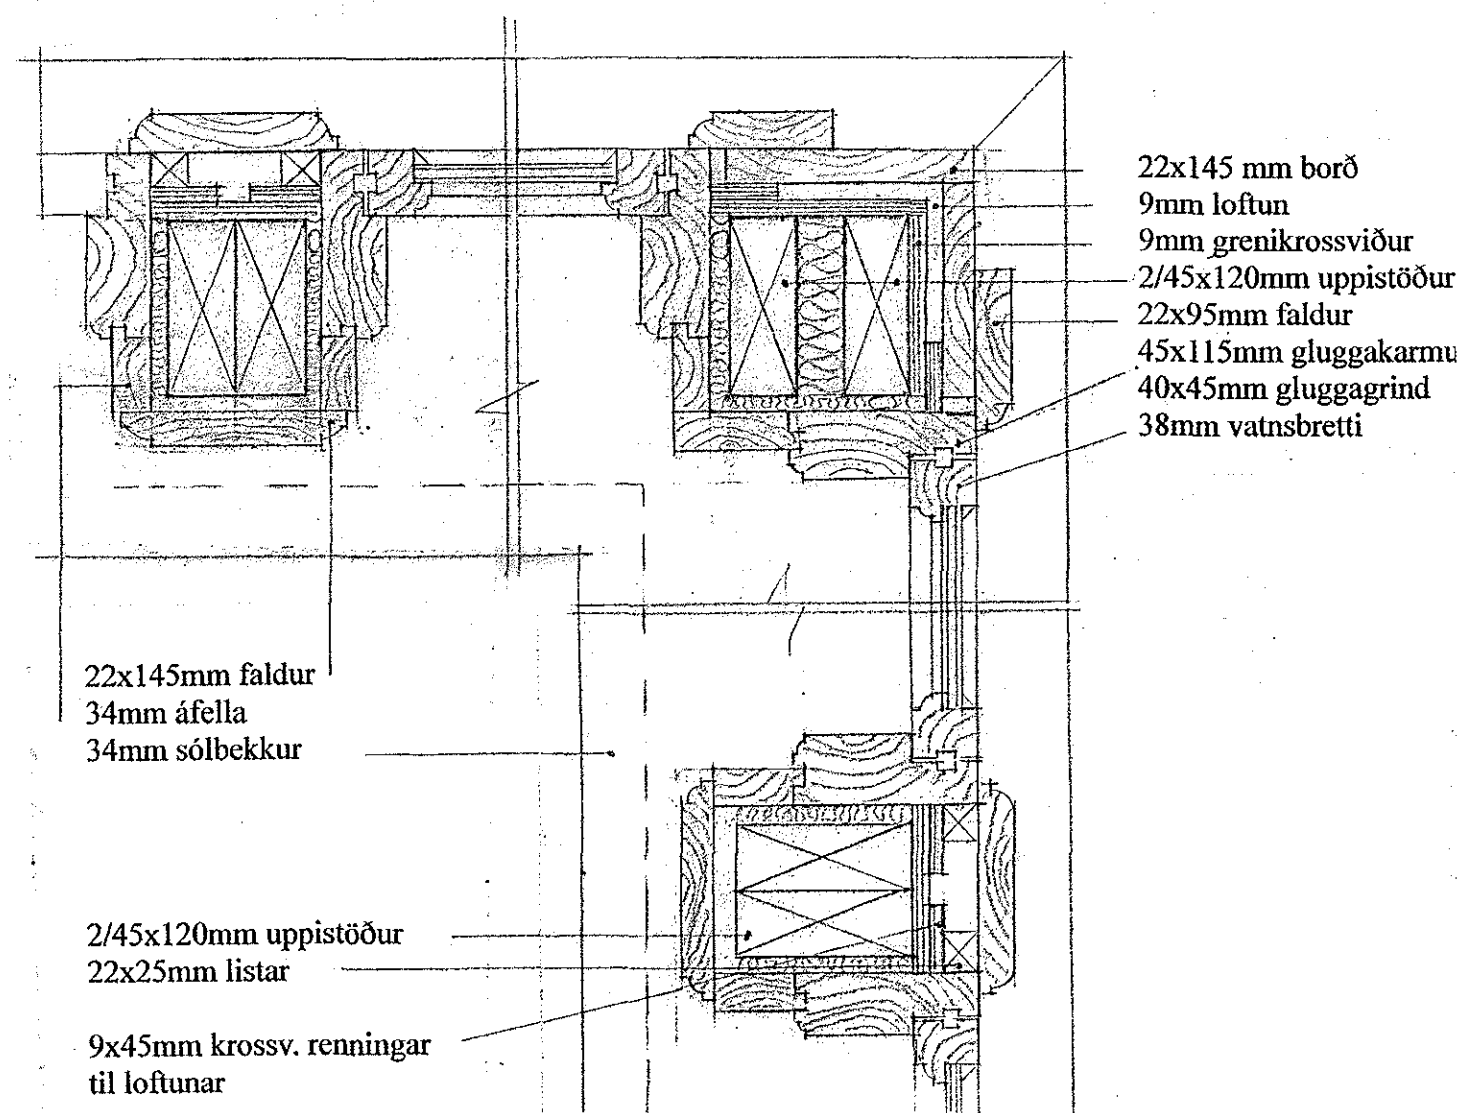

22x145 mm borð
 9mm loftun
 9mm grenikrossviður
 2/45x120mm uppistöður
 22x95mm faldur
 45x115mm gluggakarmu
 40x45mm gluggagrind
 38mm vatnsbretti

22x145mm faldur
 34mm áfella
 34mm sólbekkur

2/45x120mm uppistöður
 22x25mm listar

9x45mm krossv. renningar
 til loftunar

LÁRÉTT SNEIÐING Mkv. 1:5

Smíðjustígur 2, Hf.

deili	NO S 04
	KVAFREI 1:5
DAGS. 7. nóvember 2018	BREYTT

arkitekt faf
 Magnús Skúlaason Klapparstígur 1a 101 Reykjavík
 kt. 151037-4969 sími: 8937385 magnusskulaason@gmail.com

Magnús Skúlaason