



Samþykkt þann  
13 NOV 2018  
Byggingarfulltrúinn í Hafnarhlé  
F.h. Sigurður Steinar Jónsson

LÓDRÉTT SNEIÐING Í VEGG/ÞAKBRÚN mkv.1:5

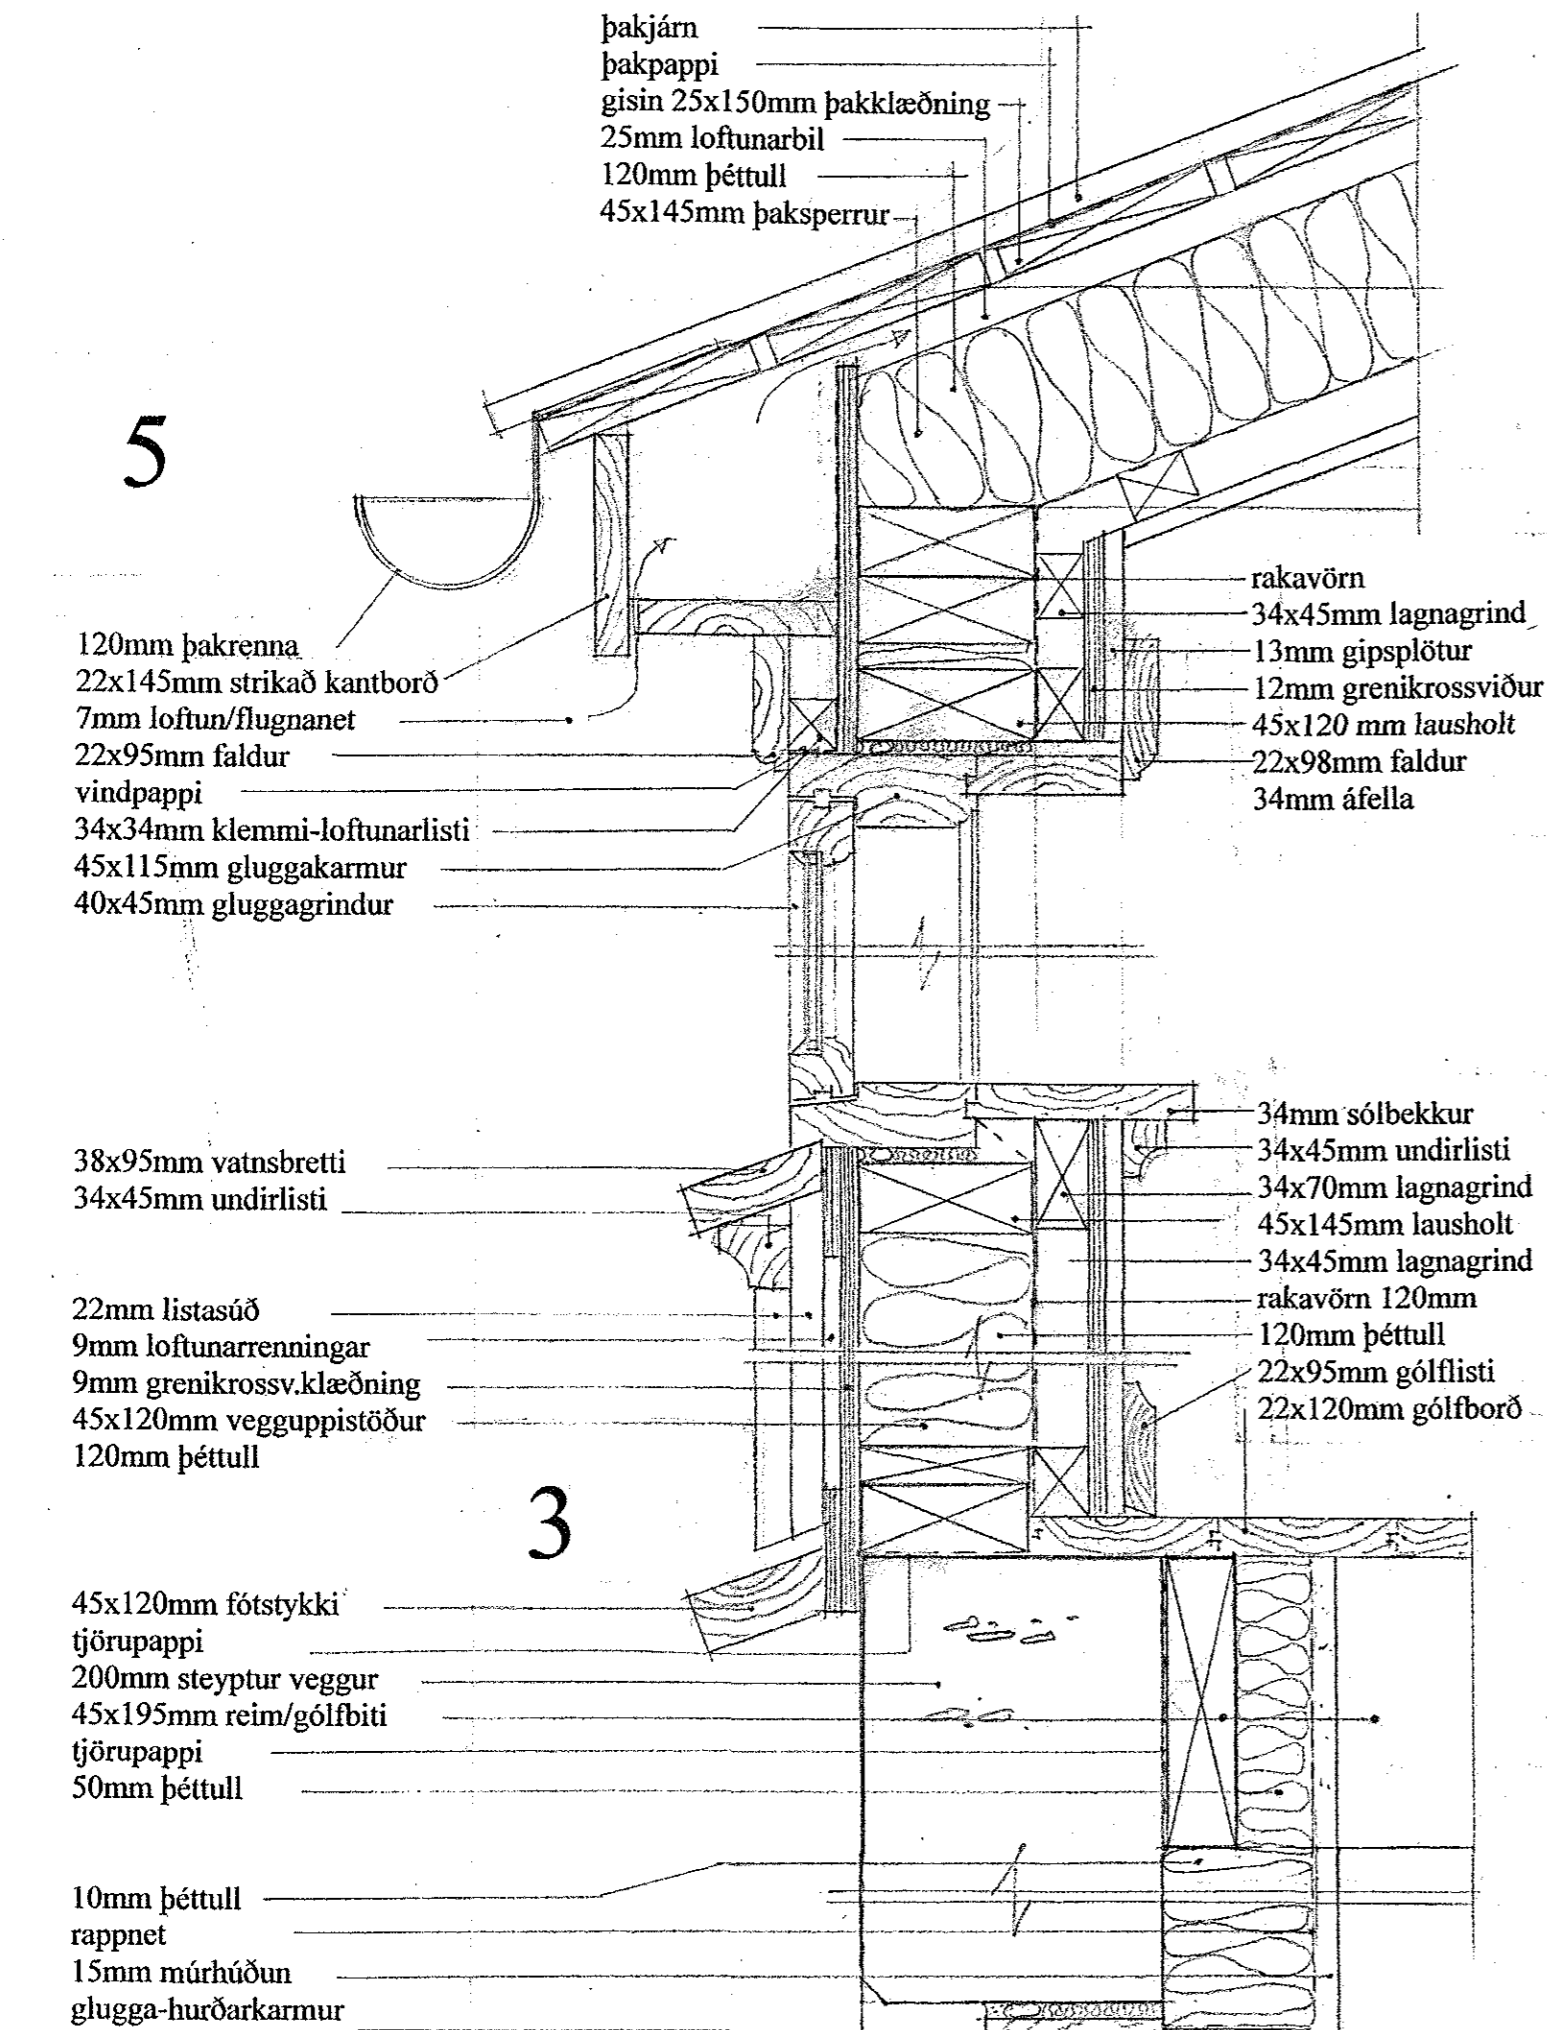

LÓDRÉTT SNEIÐING Í GAFL/ÞAKBRÚN mkv.1:5

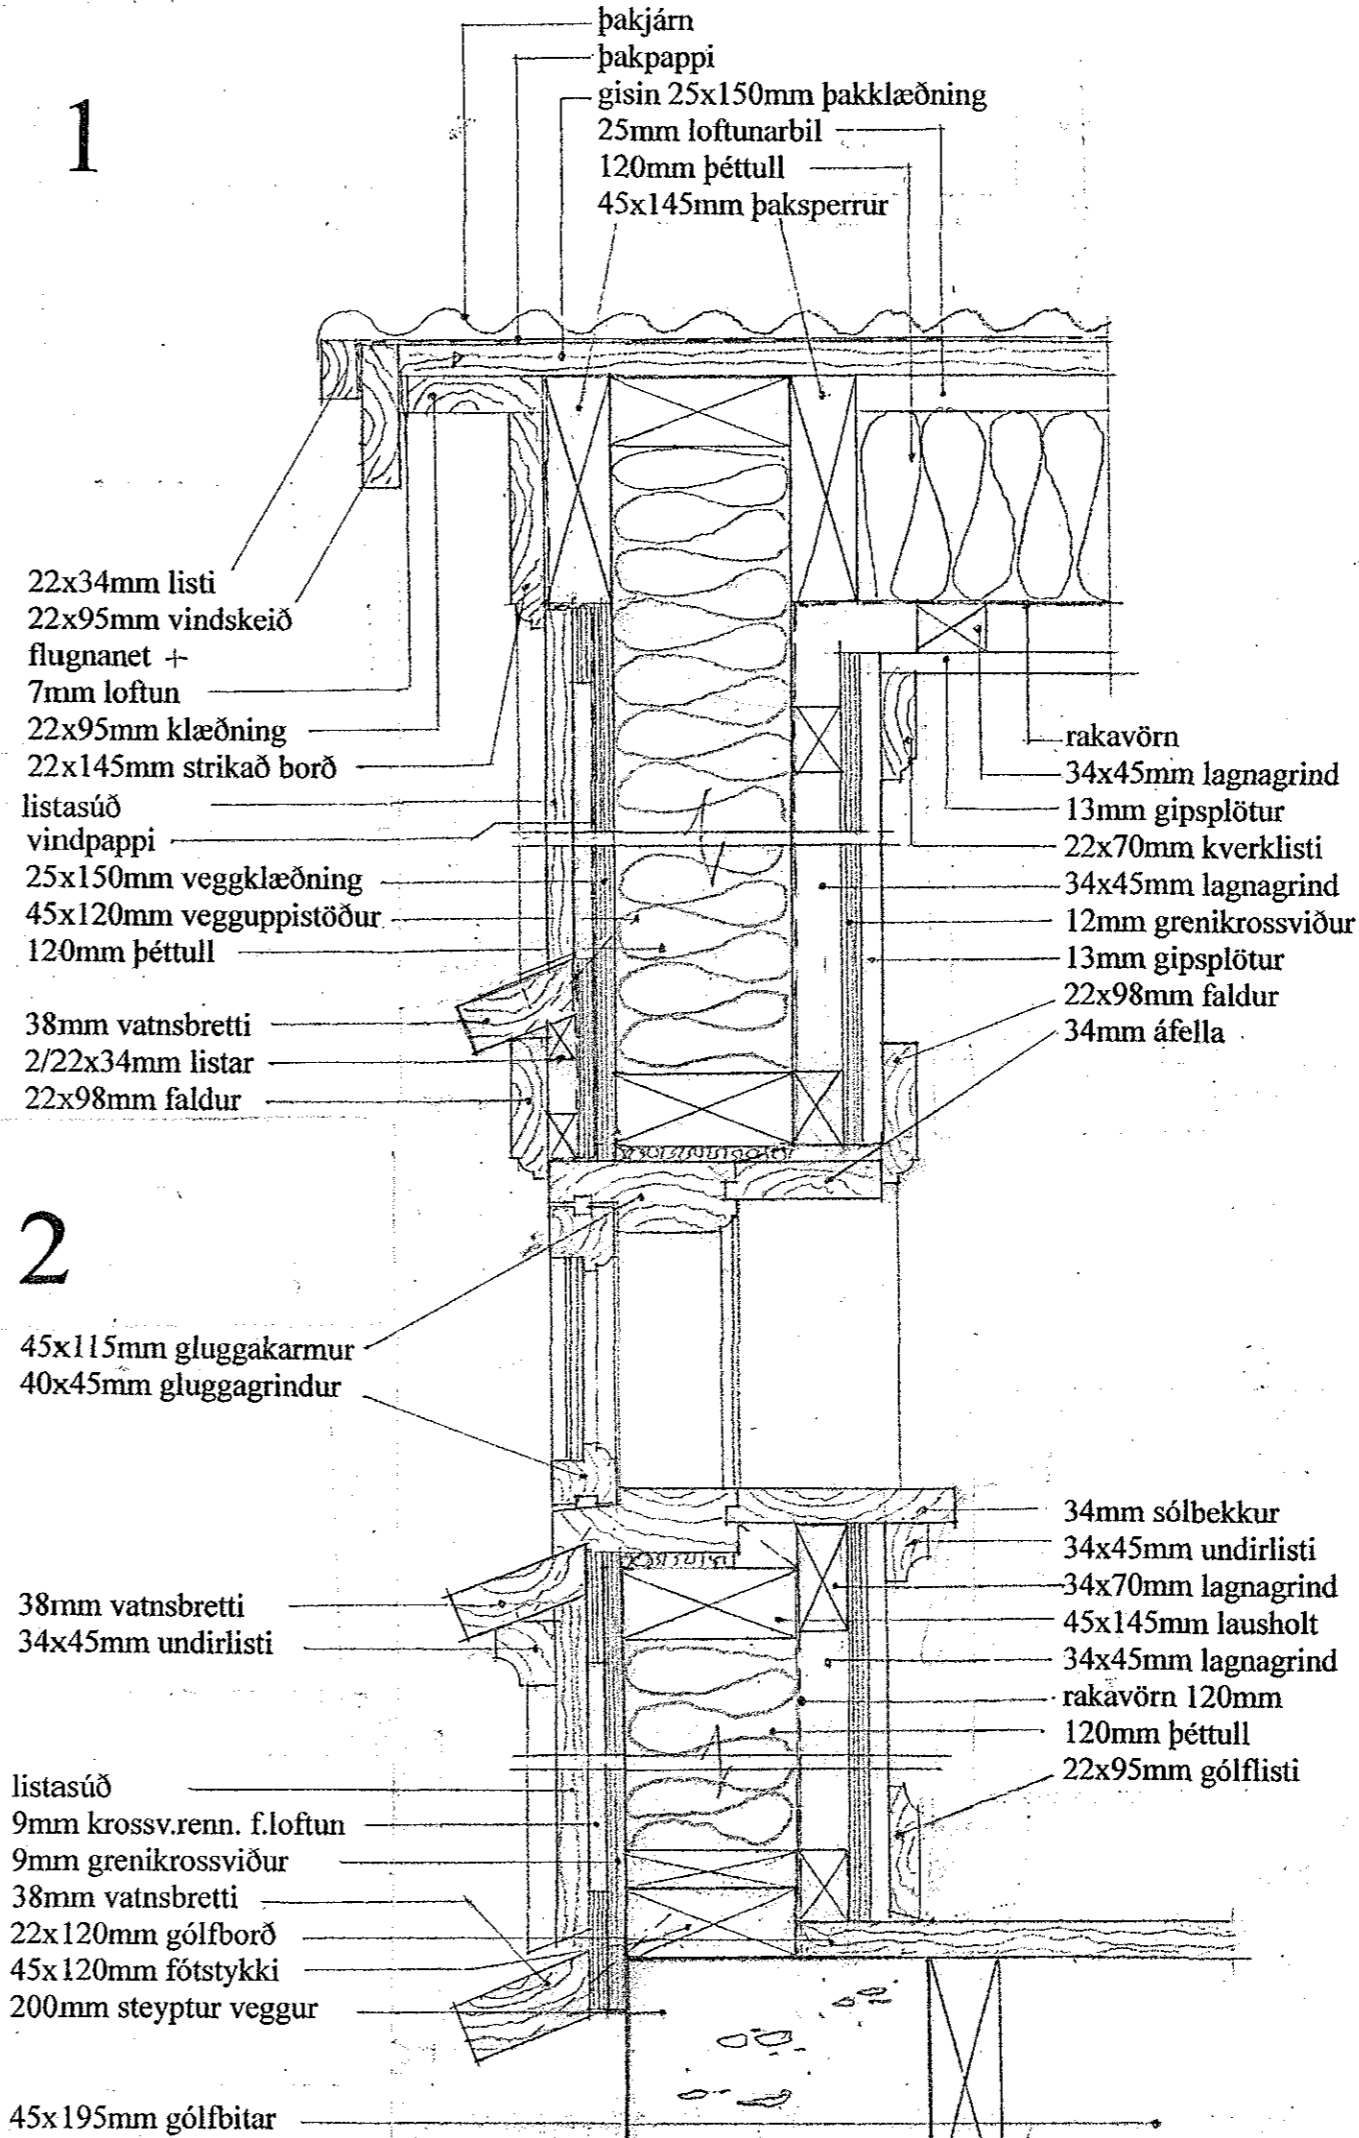

Smíðjustigur 2, Hf.	
deili	NO S 03
	KVAFRI 1:5
DAGS: 7. nóvember 2018	BREYTT
arkitekt faf Magnús Skúlason	Klapparstigur 1a 101 Reykjavík kt. 151037-4969 sími: 8937385 magnusskulason@gmail.com

*Magnús Skúlason*