
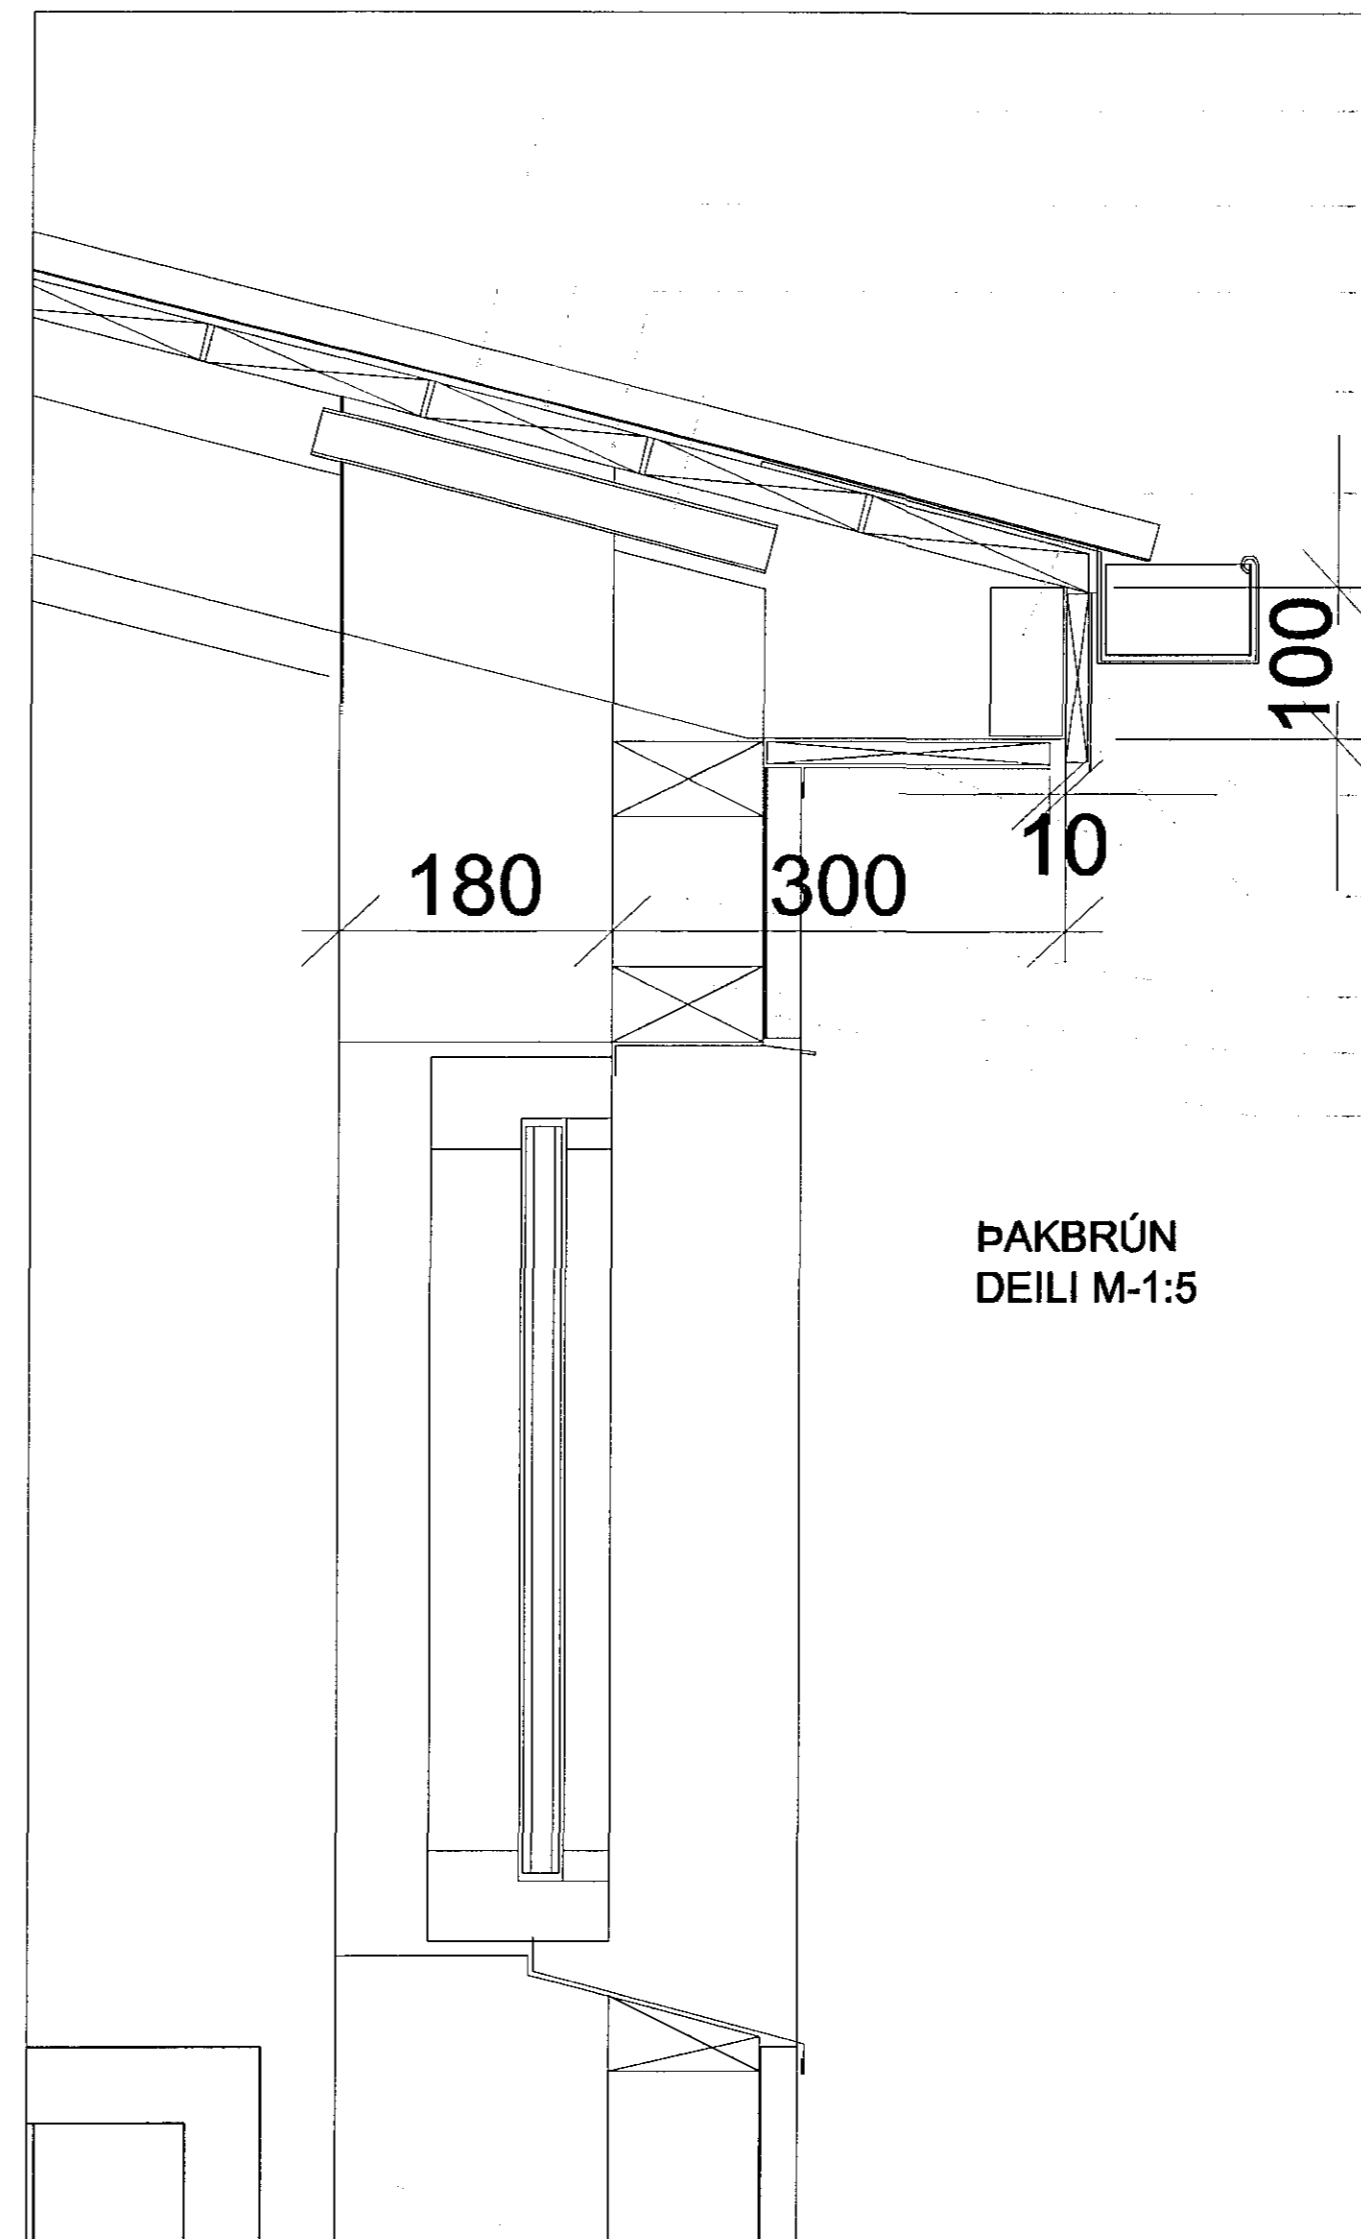


Samþykkt þann
13 NOV 2018
Byggingarfulltrúinn í Hafnarfirði
F.h. Sigurður Steinar Jónsson

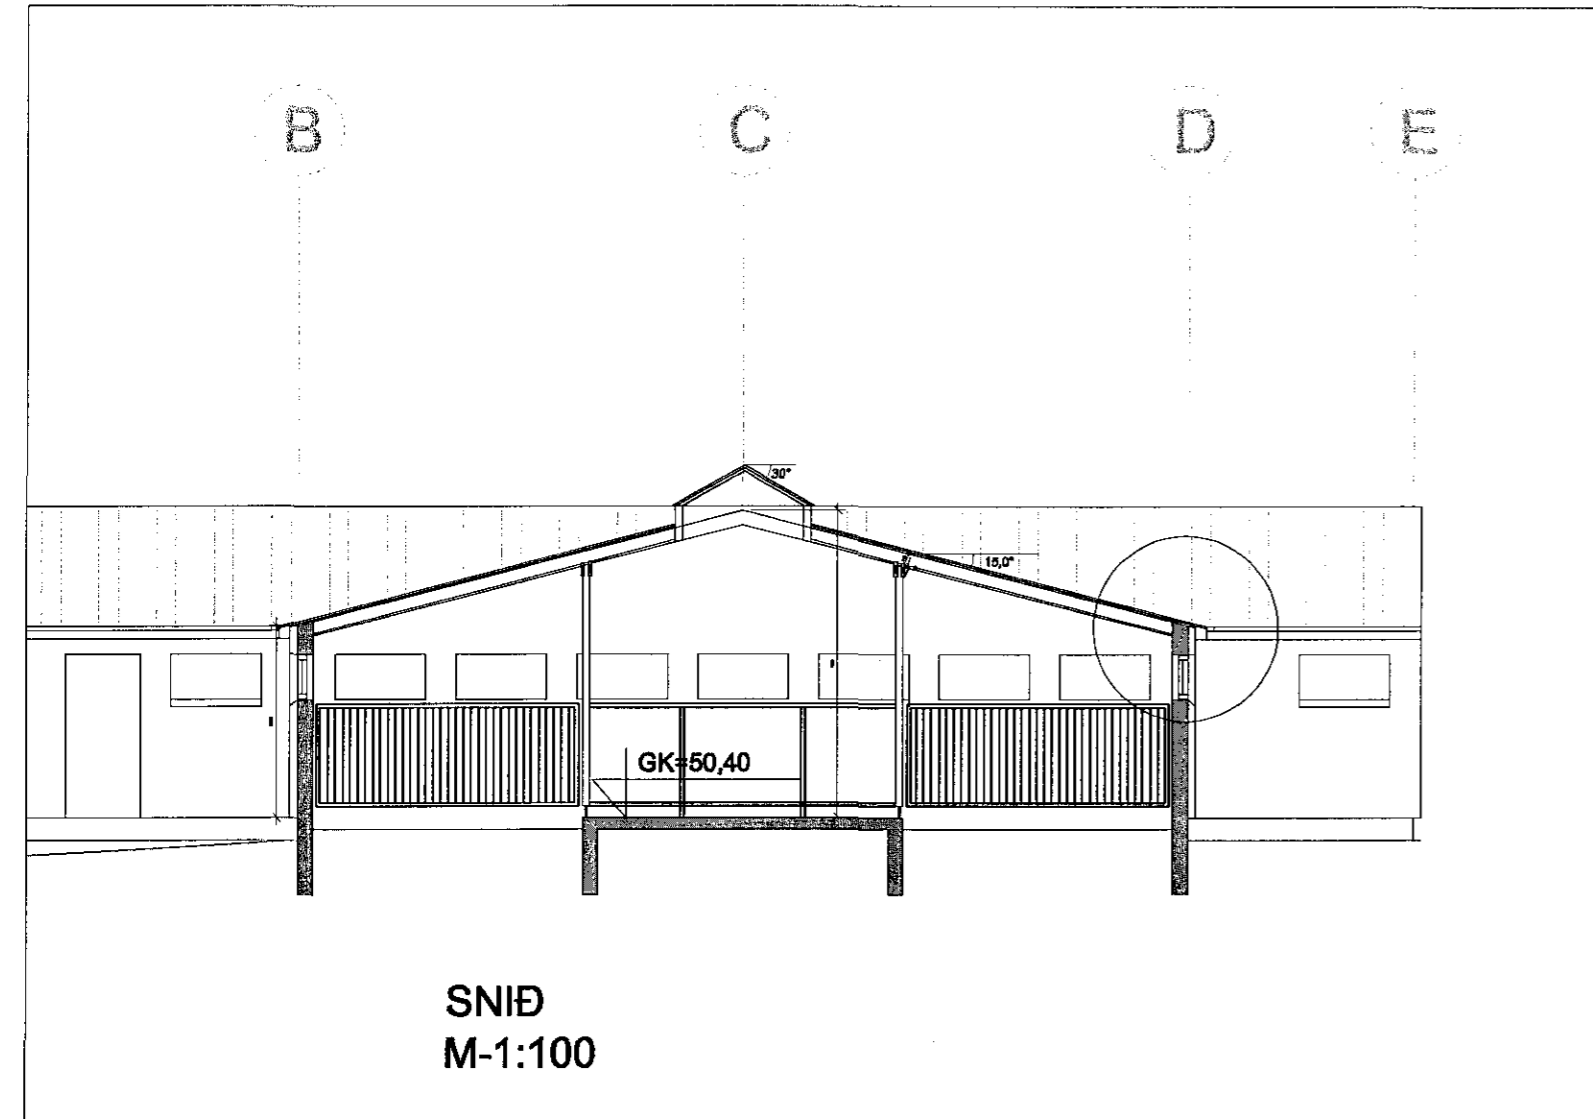

- BÁRUJÁRN
- ÞAKPAPPI
- HEILKLÆBNING 1"
- LOFTRÓR MED FLUGNANETI 30 MM
2 STK Í HVERJU SPERRUBILI
- LASKI 50X50 MM
- VATNSHELDUR KROSSVIÐUR 15 MM
- BLIKKÁFELLA
- STEINULLAREINGANGRUN 100 MM
- 50X100 GAGNVARIÐ
- LÓDRÉTT BÁRUJÁRNKLÆBNING

ÞAKBRÚN
DEILI M-1:5

Sigurður Adalsteinsson

SÖRLASKEIÐ 24, HAFNARFIRÐI

| | | |
|---------|-------|---------|
| BREYTT: | DAGS: | LÝSING: |
| BREYTT | DAGS, | LÝSING |
| | | |
| | | |



ÞRIÐJA HÆÐIN, ARKITEKTAR – SIGURÞÓR ADALSTEINSSON FAÍ
ÞAKBRÚNIR
SNIDMYNDIR_M-1:100_1:5

STRANDGÖTU 28 220 HAFNARFIRÐI
Sími: 555 46 10 FAX: 565 48 31
KT:250144-3939
NETFANG: s@strandia.is