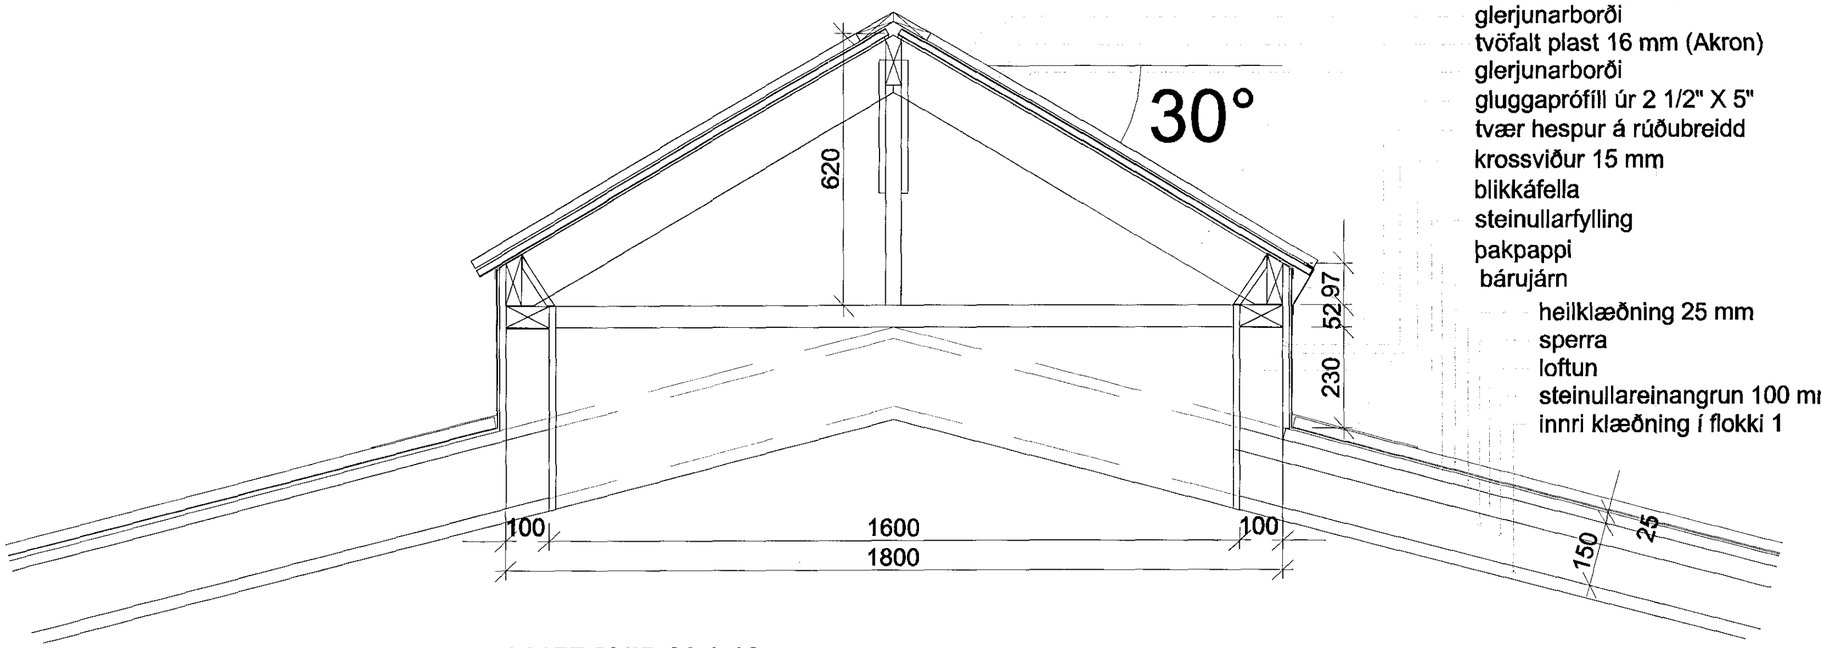

harðviðarlisti 20 x 58
glerjunarborði
tvöfalt plast 16 mm (Akron)
glerjunarborði
gluggaprófíll úr 2 1/2" X 5"
tvær hespur á rúðubreidd
krossviður 15 mm
blikkáfella
steinullarfylling
þakpappi
bárujárn
heilklæðning 25 mm
sperra
loftun
steinullareinangrun 100 mm
innri klæðning í flokki 1

ÞVERSNIÐ M-1:10

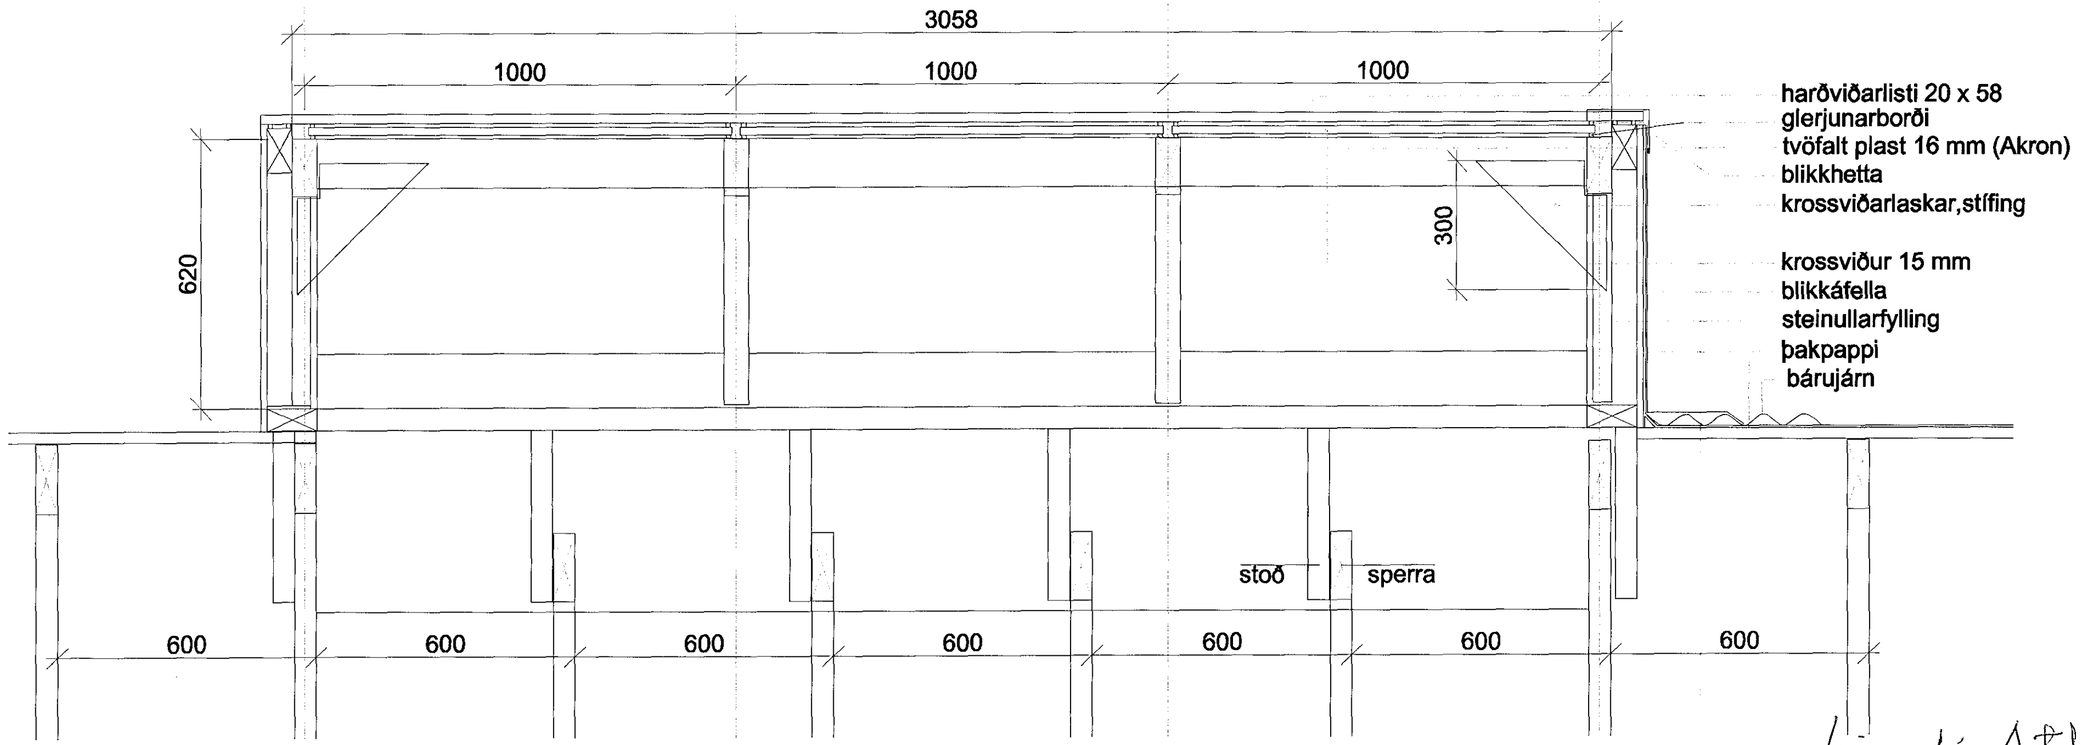

harðviðarlisti 20 x 58
glerjunarborði
tvöfalt plast 16 mm (Akron)
blikkhetta
krossviðarlaskar,stífing

krossviður 15 mm
blikkáfella
steinullarfylling
þakpappi
bárujárn

LANGSNIÐ M-1:10

Samþykkt þann
13 NOV 2018
Byggingarfulltrúinn í Hafnarfirði
F.h. Sigurður Steinar Jónsson

SÖRLASKEIÐ 24,HAFNARFIRÐI BL.101

BREYTT:	DAGS:	LÝSING:
BREYTT	DAGS.	LÝSING

ÞRIÐJA HÆÐIN, ARKITEKTAR – SIGURÞÓR AÐALSTEINSSON FAÍ

ÞAKGLUGGI
SNIÐMYNDIR M-1:10

STRANDGÖTU 28 220 HAFNARFIRÐI
SÍMI: 555 48 10 FAX: 565 48 31
KT:250144-3939
NETFANG: si@islandia.is

HANNAÐ: SA TEIKNAÐ: SA DAGS: 01.09.2002 MKV: 1:10 VERKNR: VERKNR.