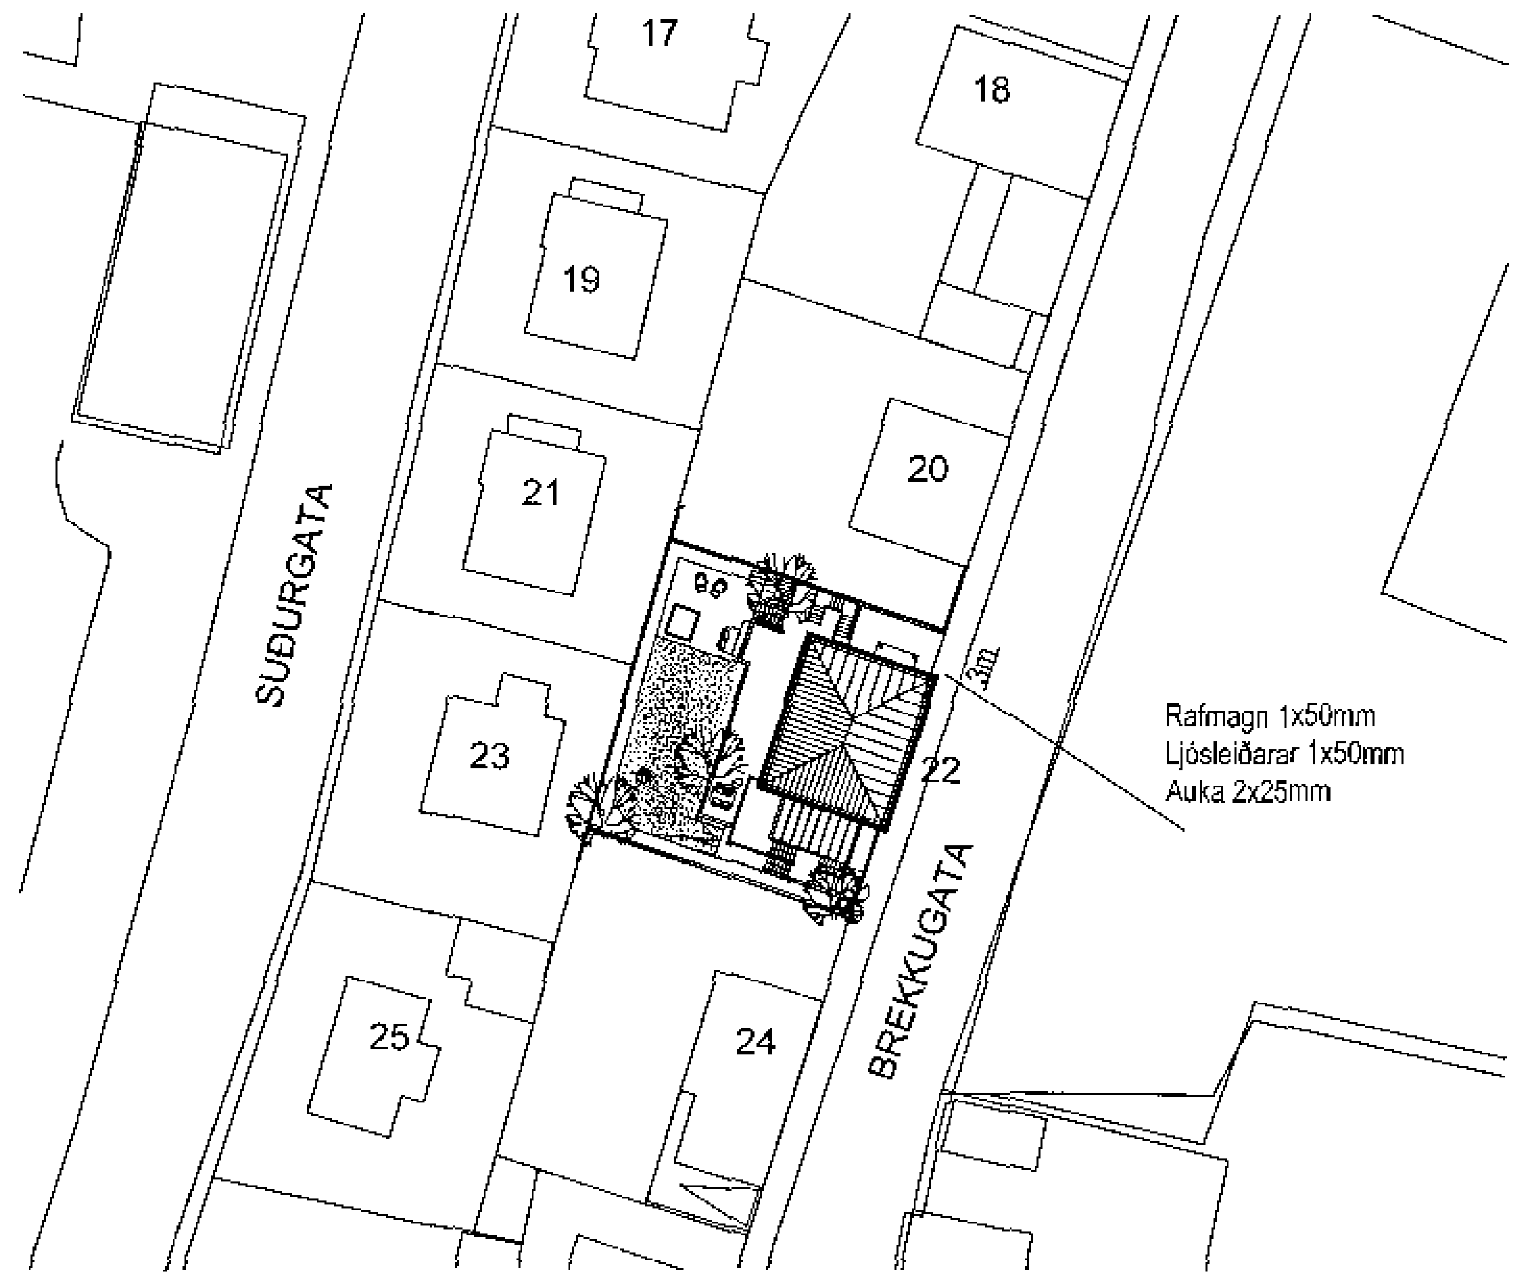

Afstöðumynd, mkv 1:500

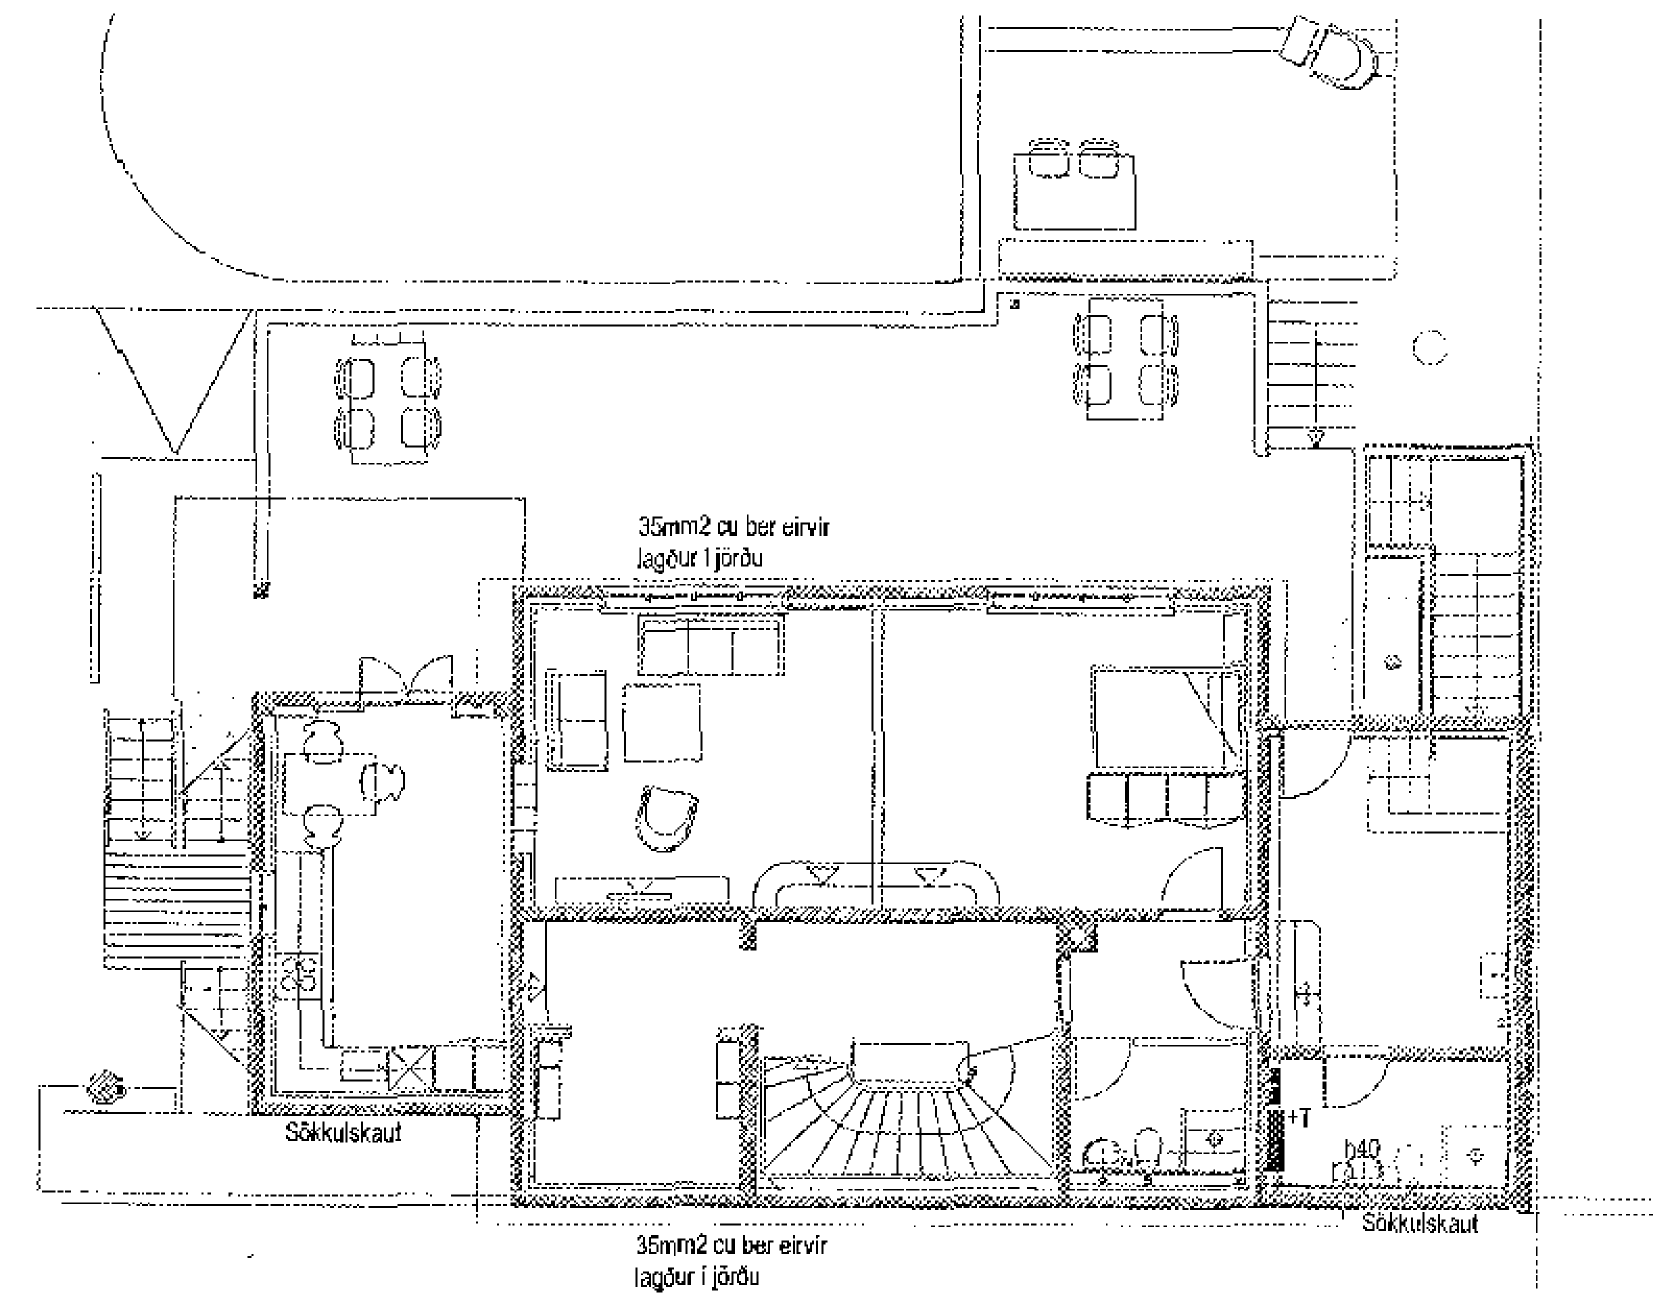

Sökkulskaut, mkv 1:100

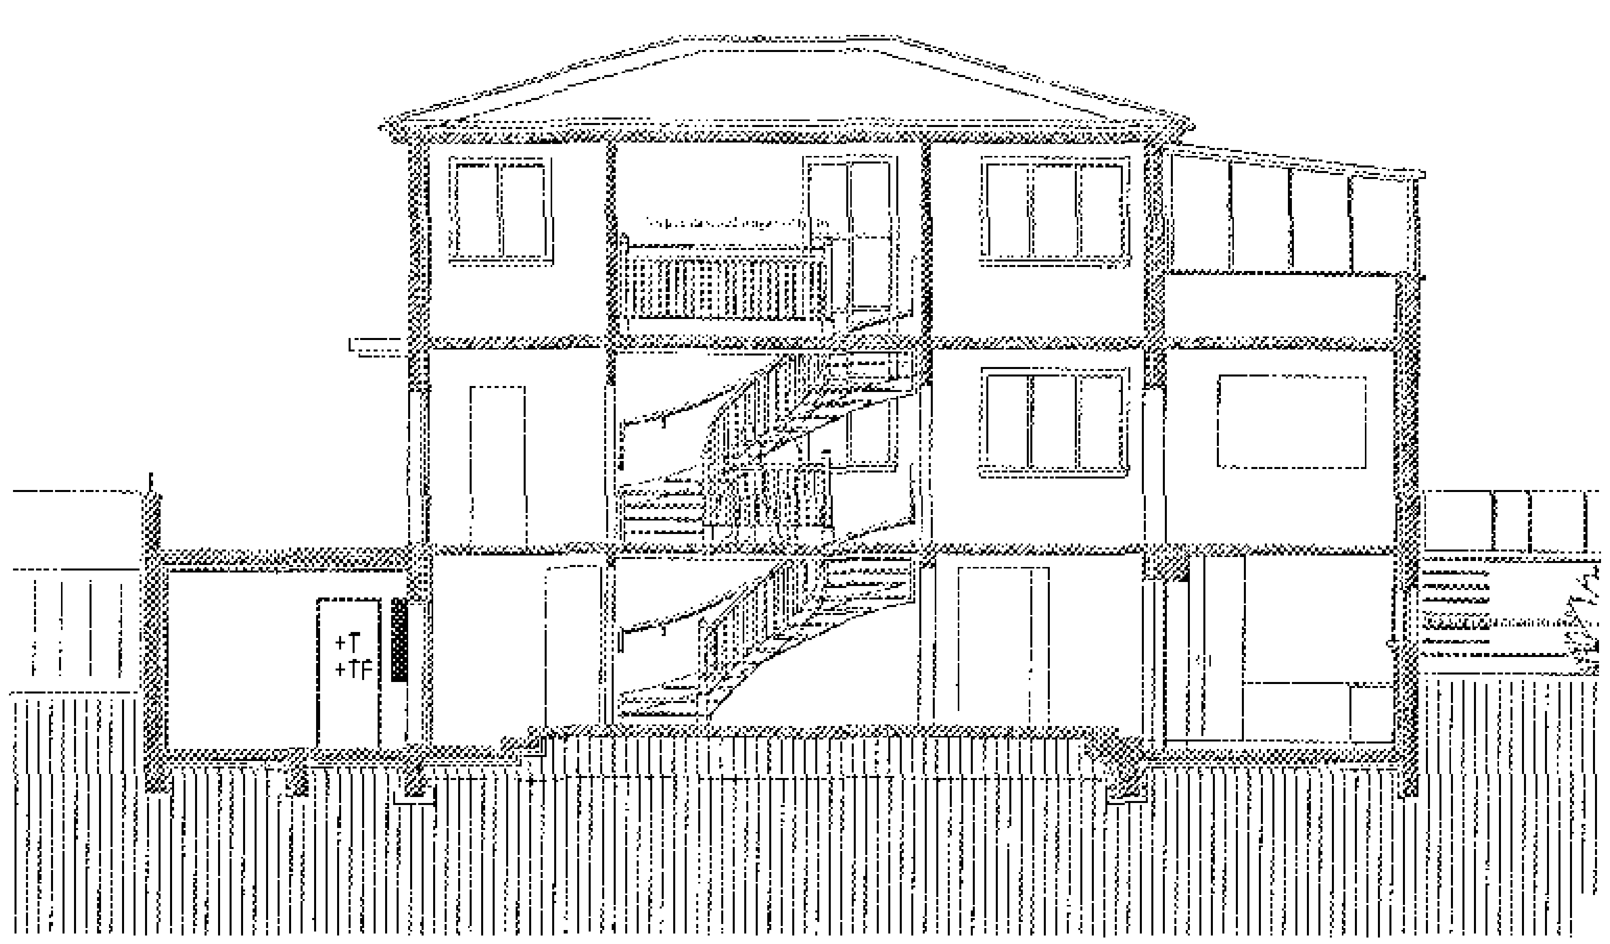

Snið, mkv 1:100

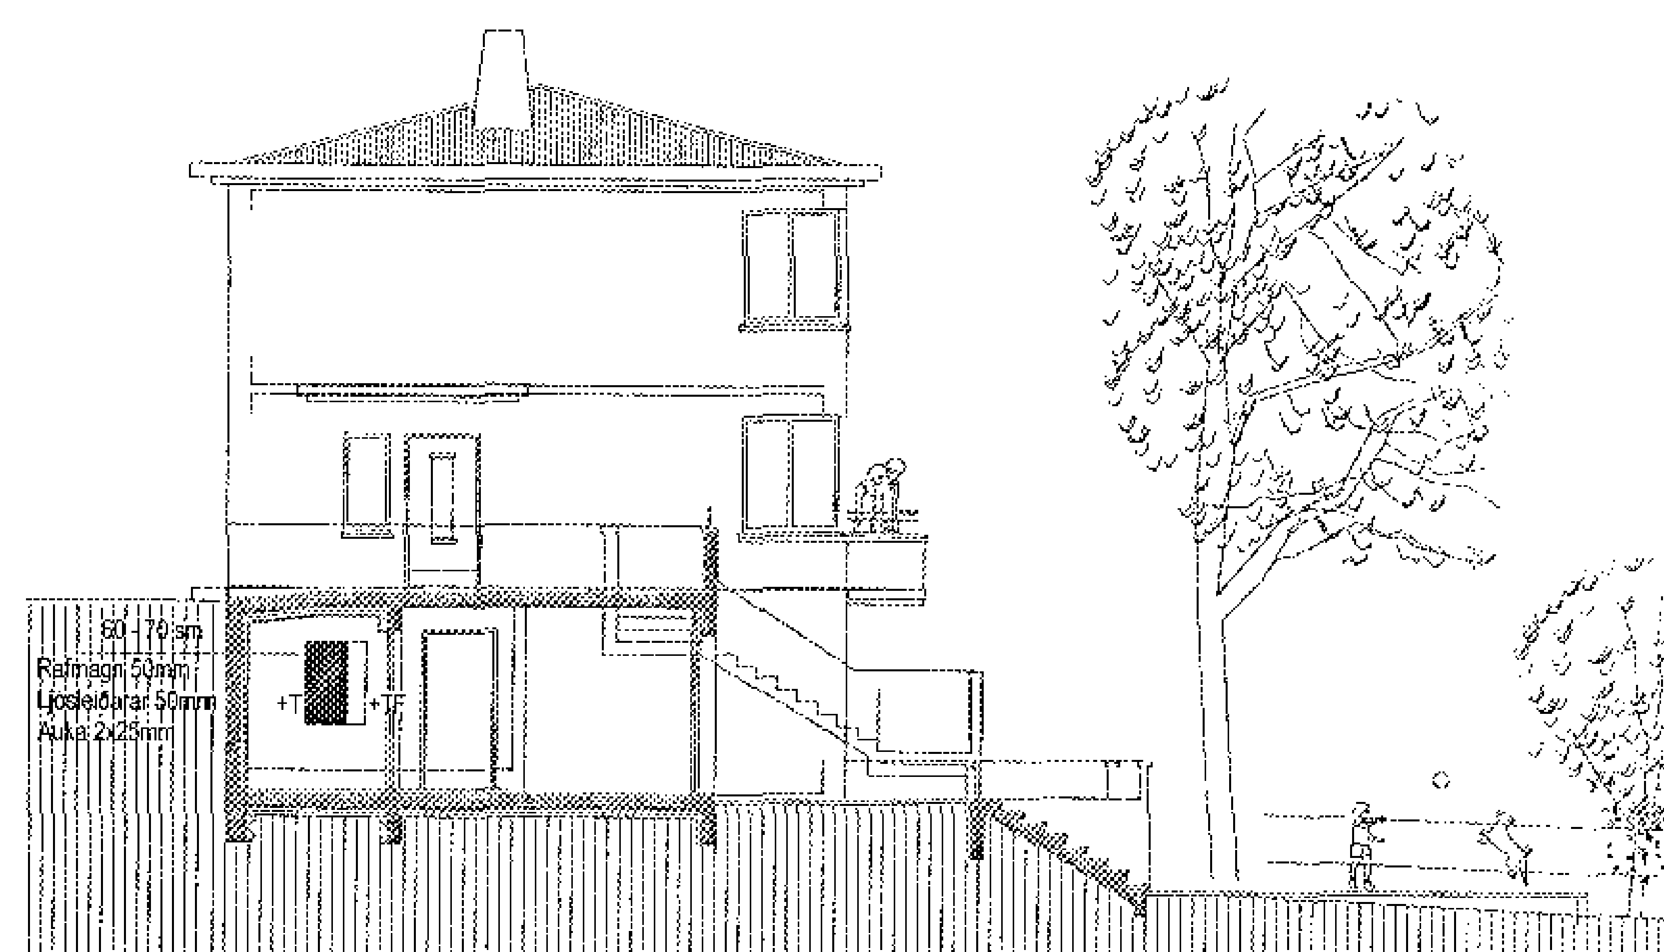

Snið, mkv 1:100

Sambykkt þann
3 0 NOV 2018
Byggingarfulltrúinn í Hafnarfirði
F.h. Sigurður Steinar Jónsson

Áritun hönnuðar:

NAFN Jóhannes Axelsson KT. 300851-2869

Áritun aðalhönnuðar:

NAFN Gestur Örn Stefánsson KT. 140747-4319

LYKILMYND

Markússon arkitekt fef

BREYTT:	DAGS:	LÝSING	TEIKNAÐ, SAMÞ.

Argos

Brekkugata 22
Hafnarfirði

Afstöðumynd, snið
og sökkulskaut

MKV. 1:500 1:100 Blaðstærð: A2

HANNAÐ:	TEIKNAÐ:	YFIRFARIÐ:
JAX	abl	Yfirferð

DAGSETNING:	SAMÞYKKT:
Dagur	

RAFTAKN

Glerárgötu 34
IS-600 Akureyri
Sími: 464-6400 Fax: 464-6411
raftakn@raftakn.is -www.raftakn.is

VERKNÚMER:	TEIKNINGANÚMER:
FMR120191	1.00.01

BREYTING:

S:\Brekkugata 22 - Hafnarfirði - FMR120191\Teikningar\Brekkugata 22.dwg
13.7.2018 13:29:45